




METSZETRE MERŐLEGES FALNÉZET M=1:20

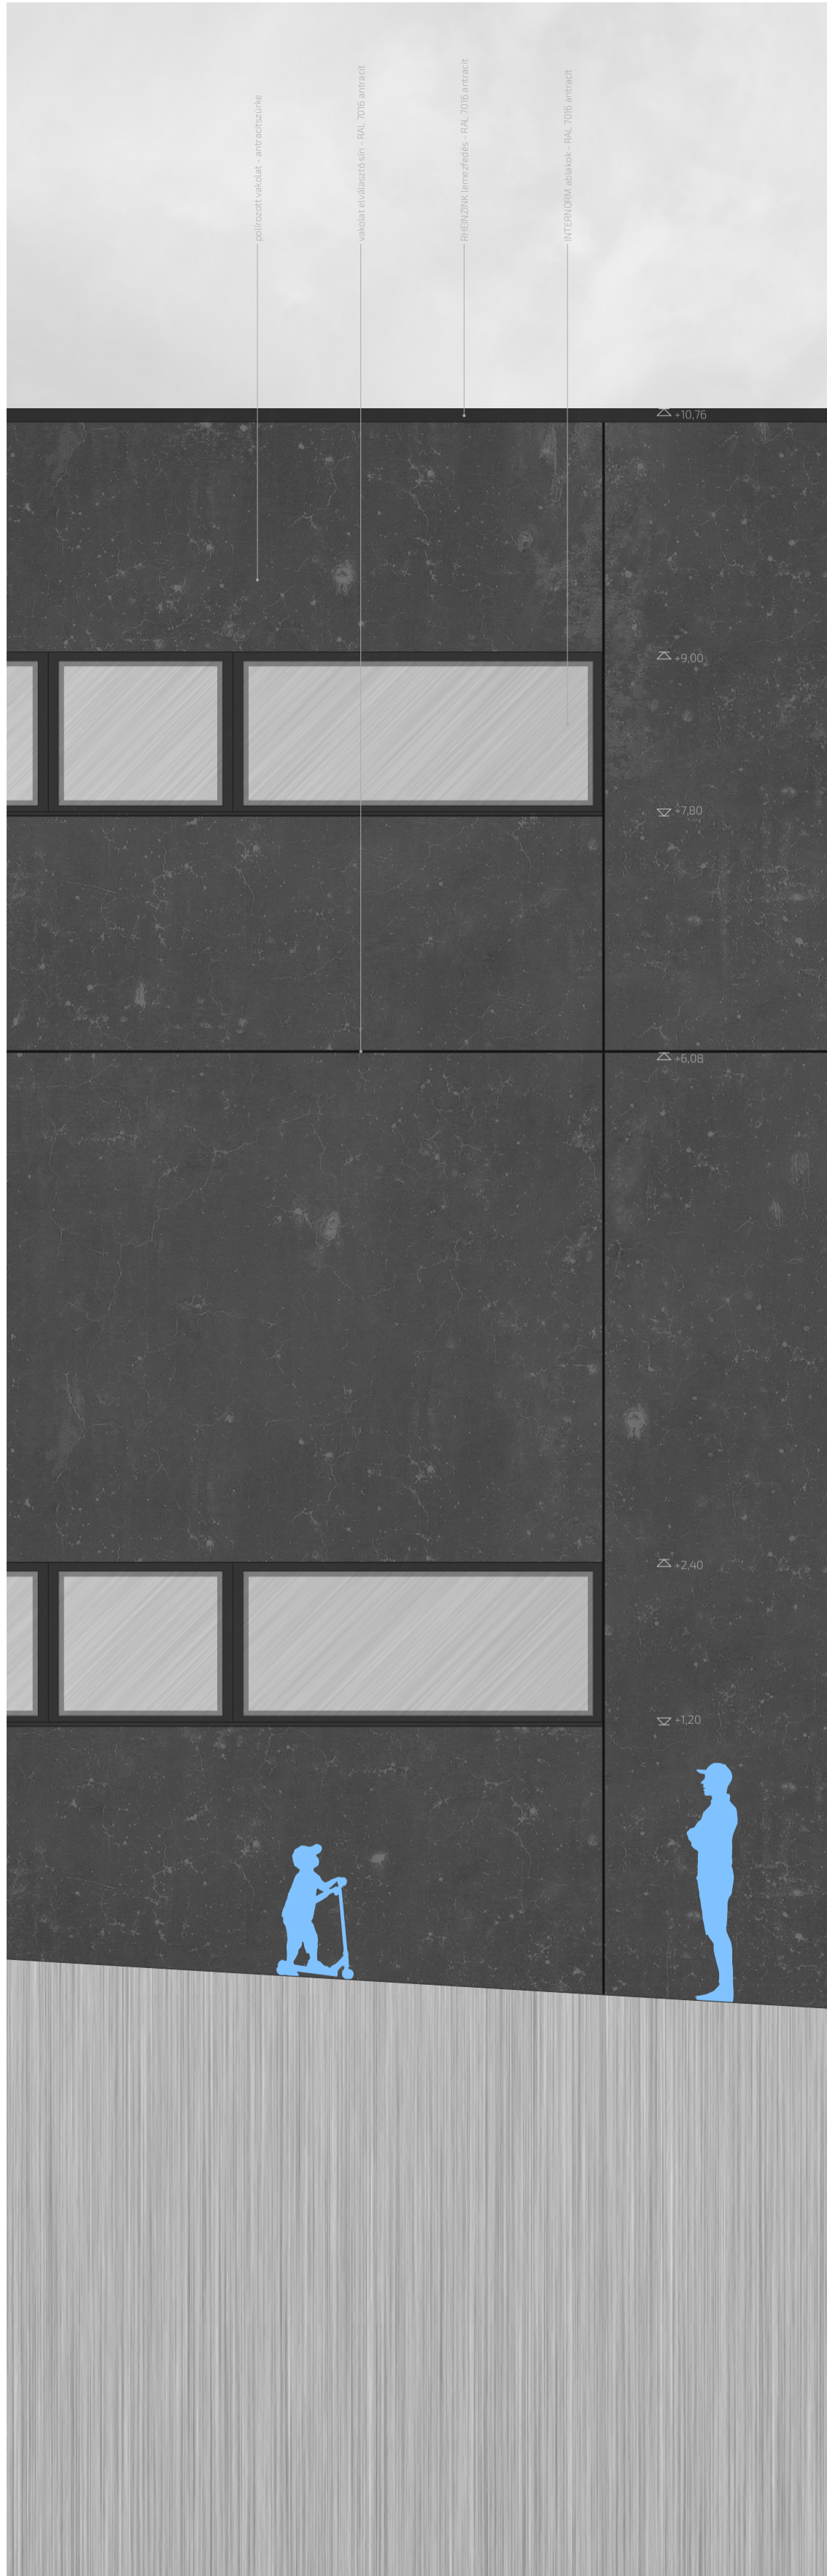


B-B FŐFALMETSZET 1. RÉSZLET M=1:20

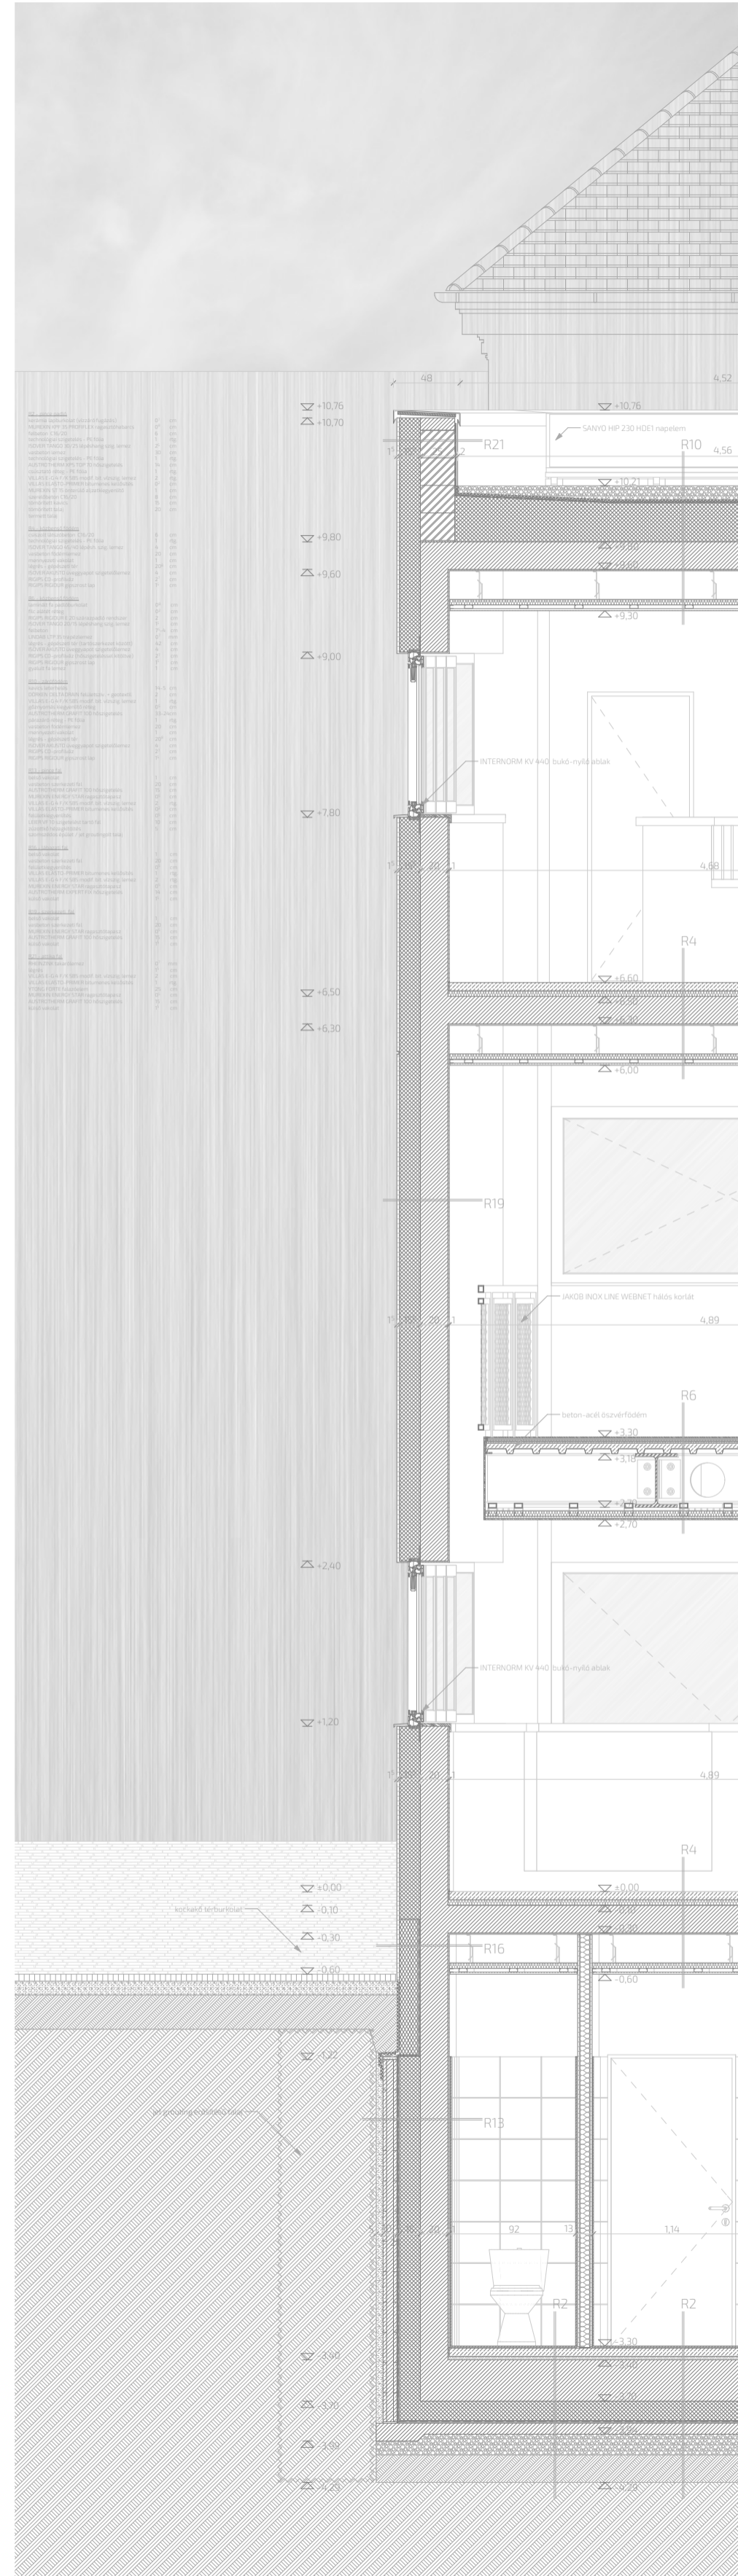


B-B FŐFALMETSZET 2. RÉSZLET M=1:20

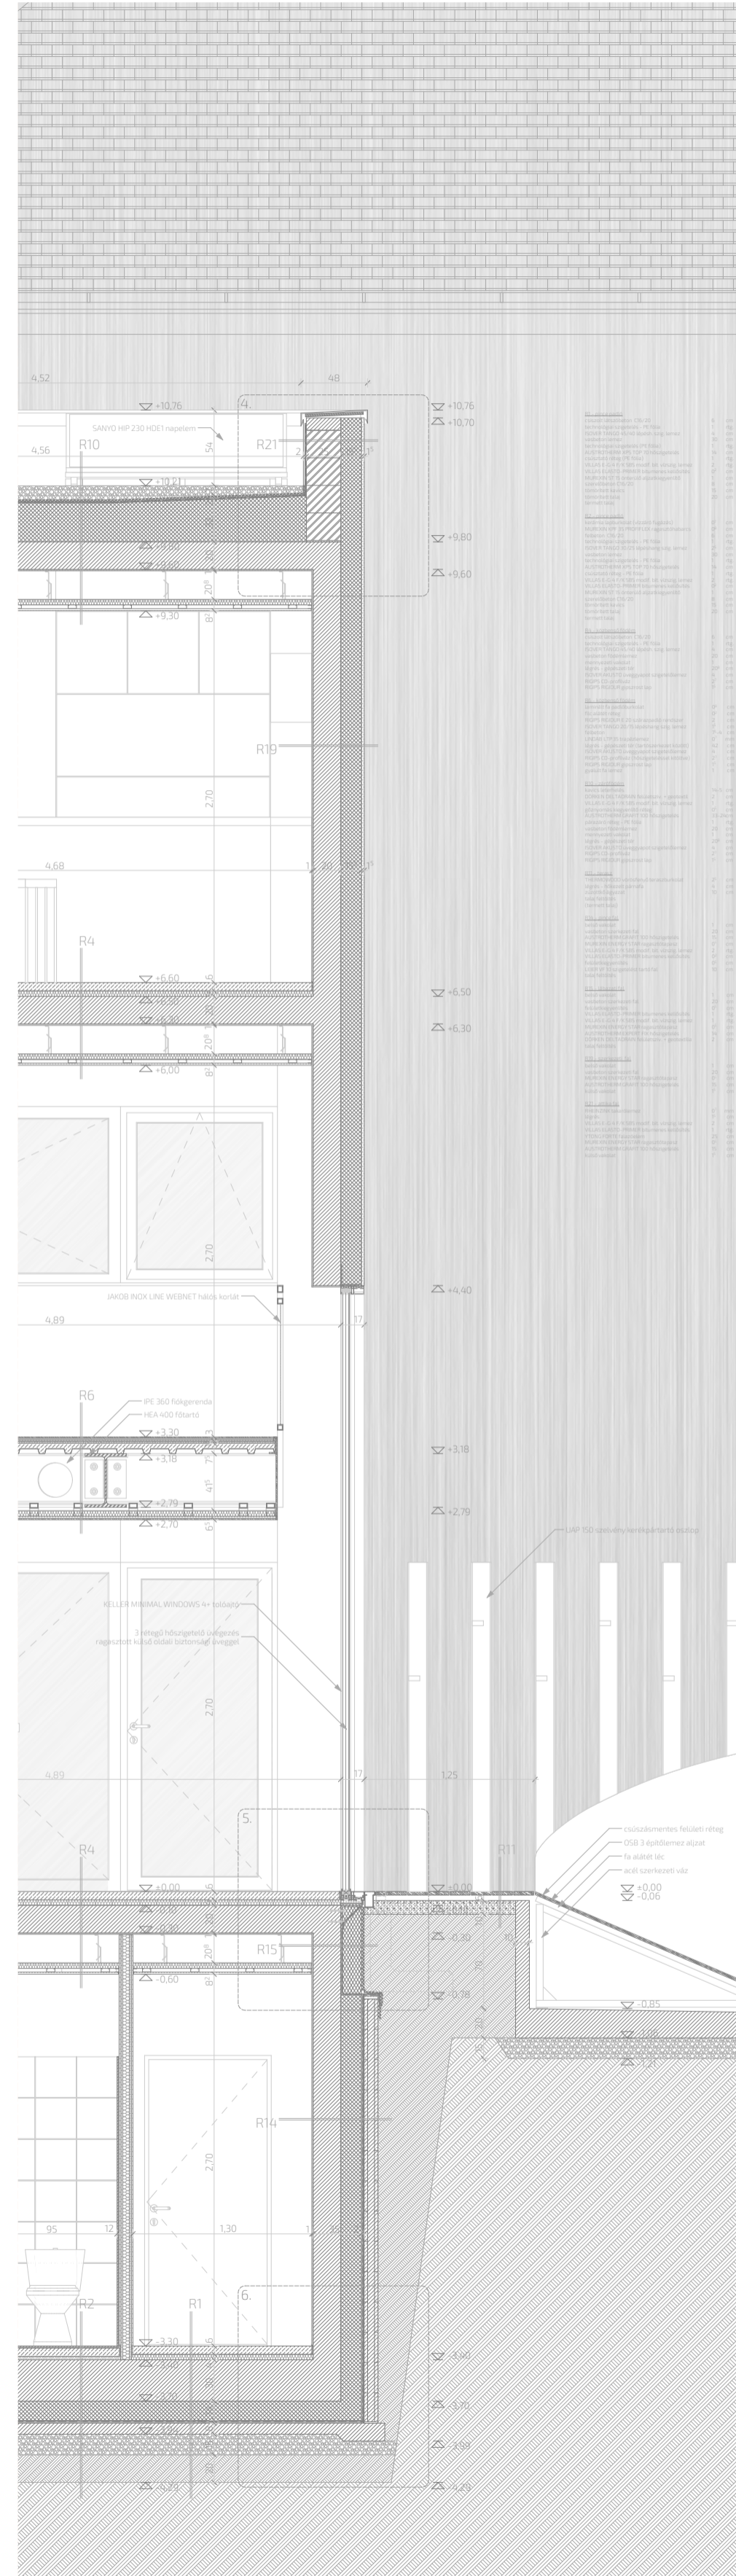

4. RÉSZLETRAJZ M=1:5

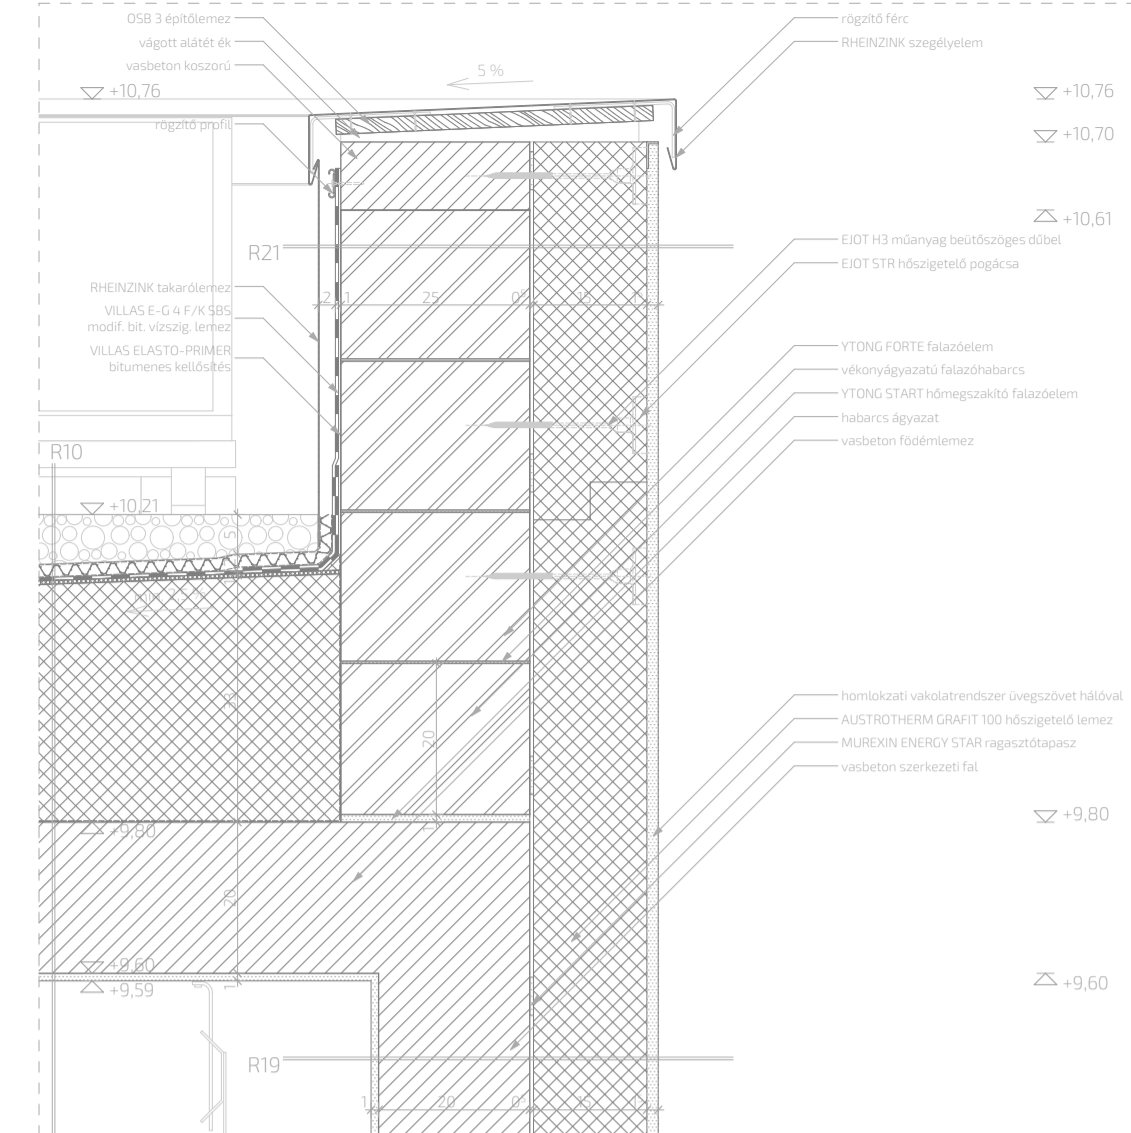

5. RÉSZLETRAJZ M=1:5

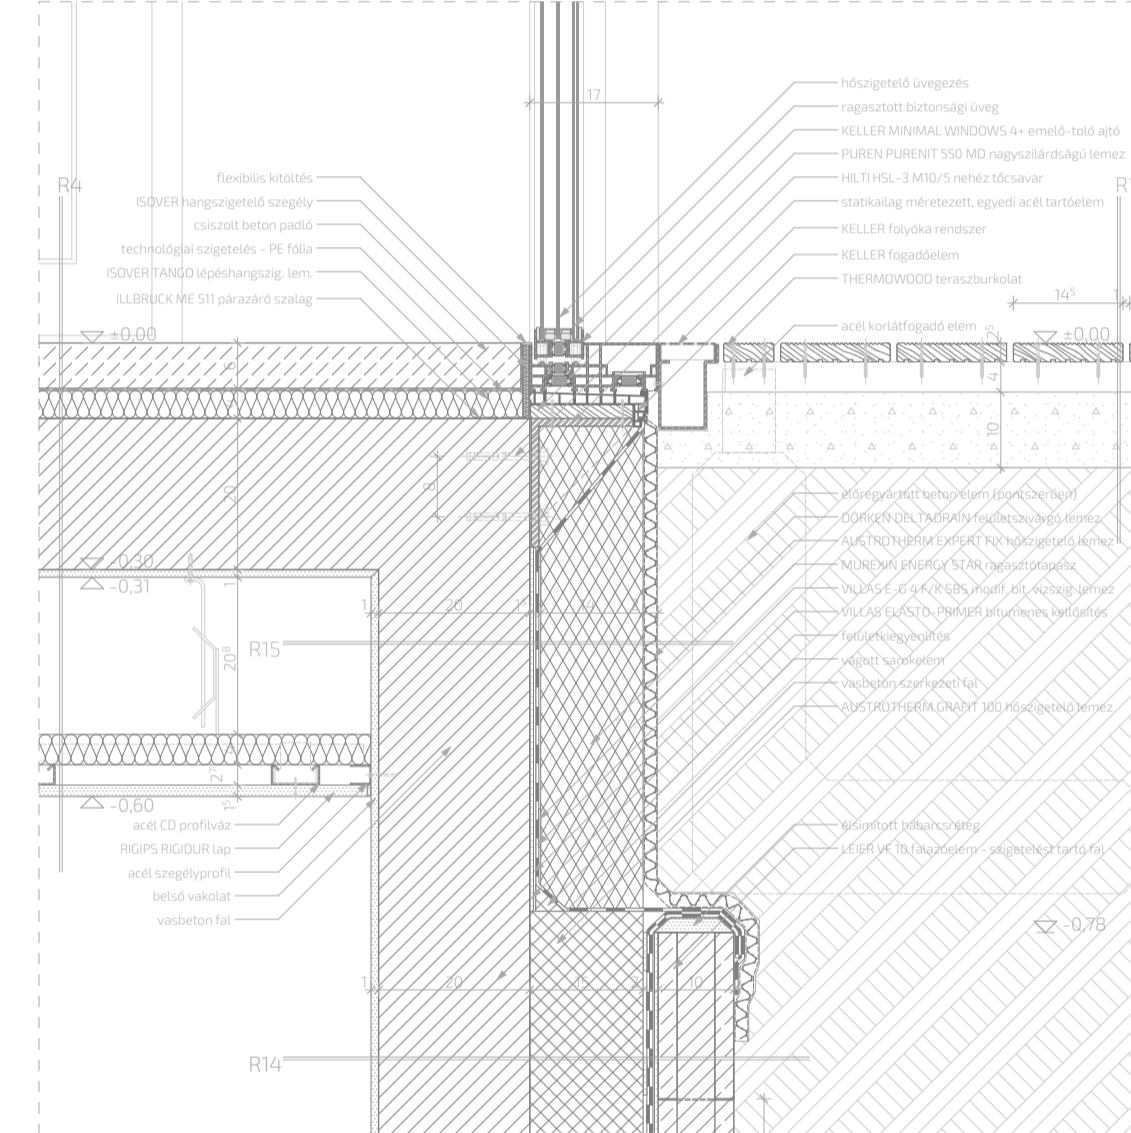

6. RÉSZLETRAJZ M=1:5

