


A-A METSZET M=1:50

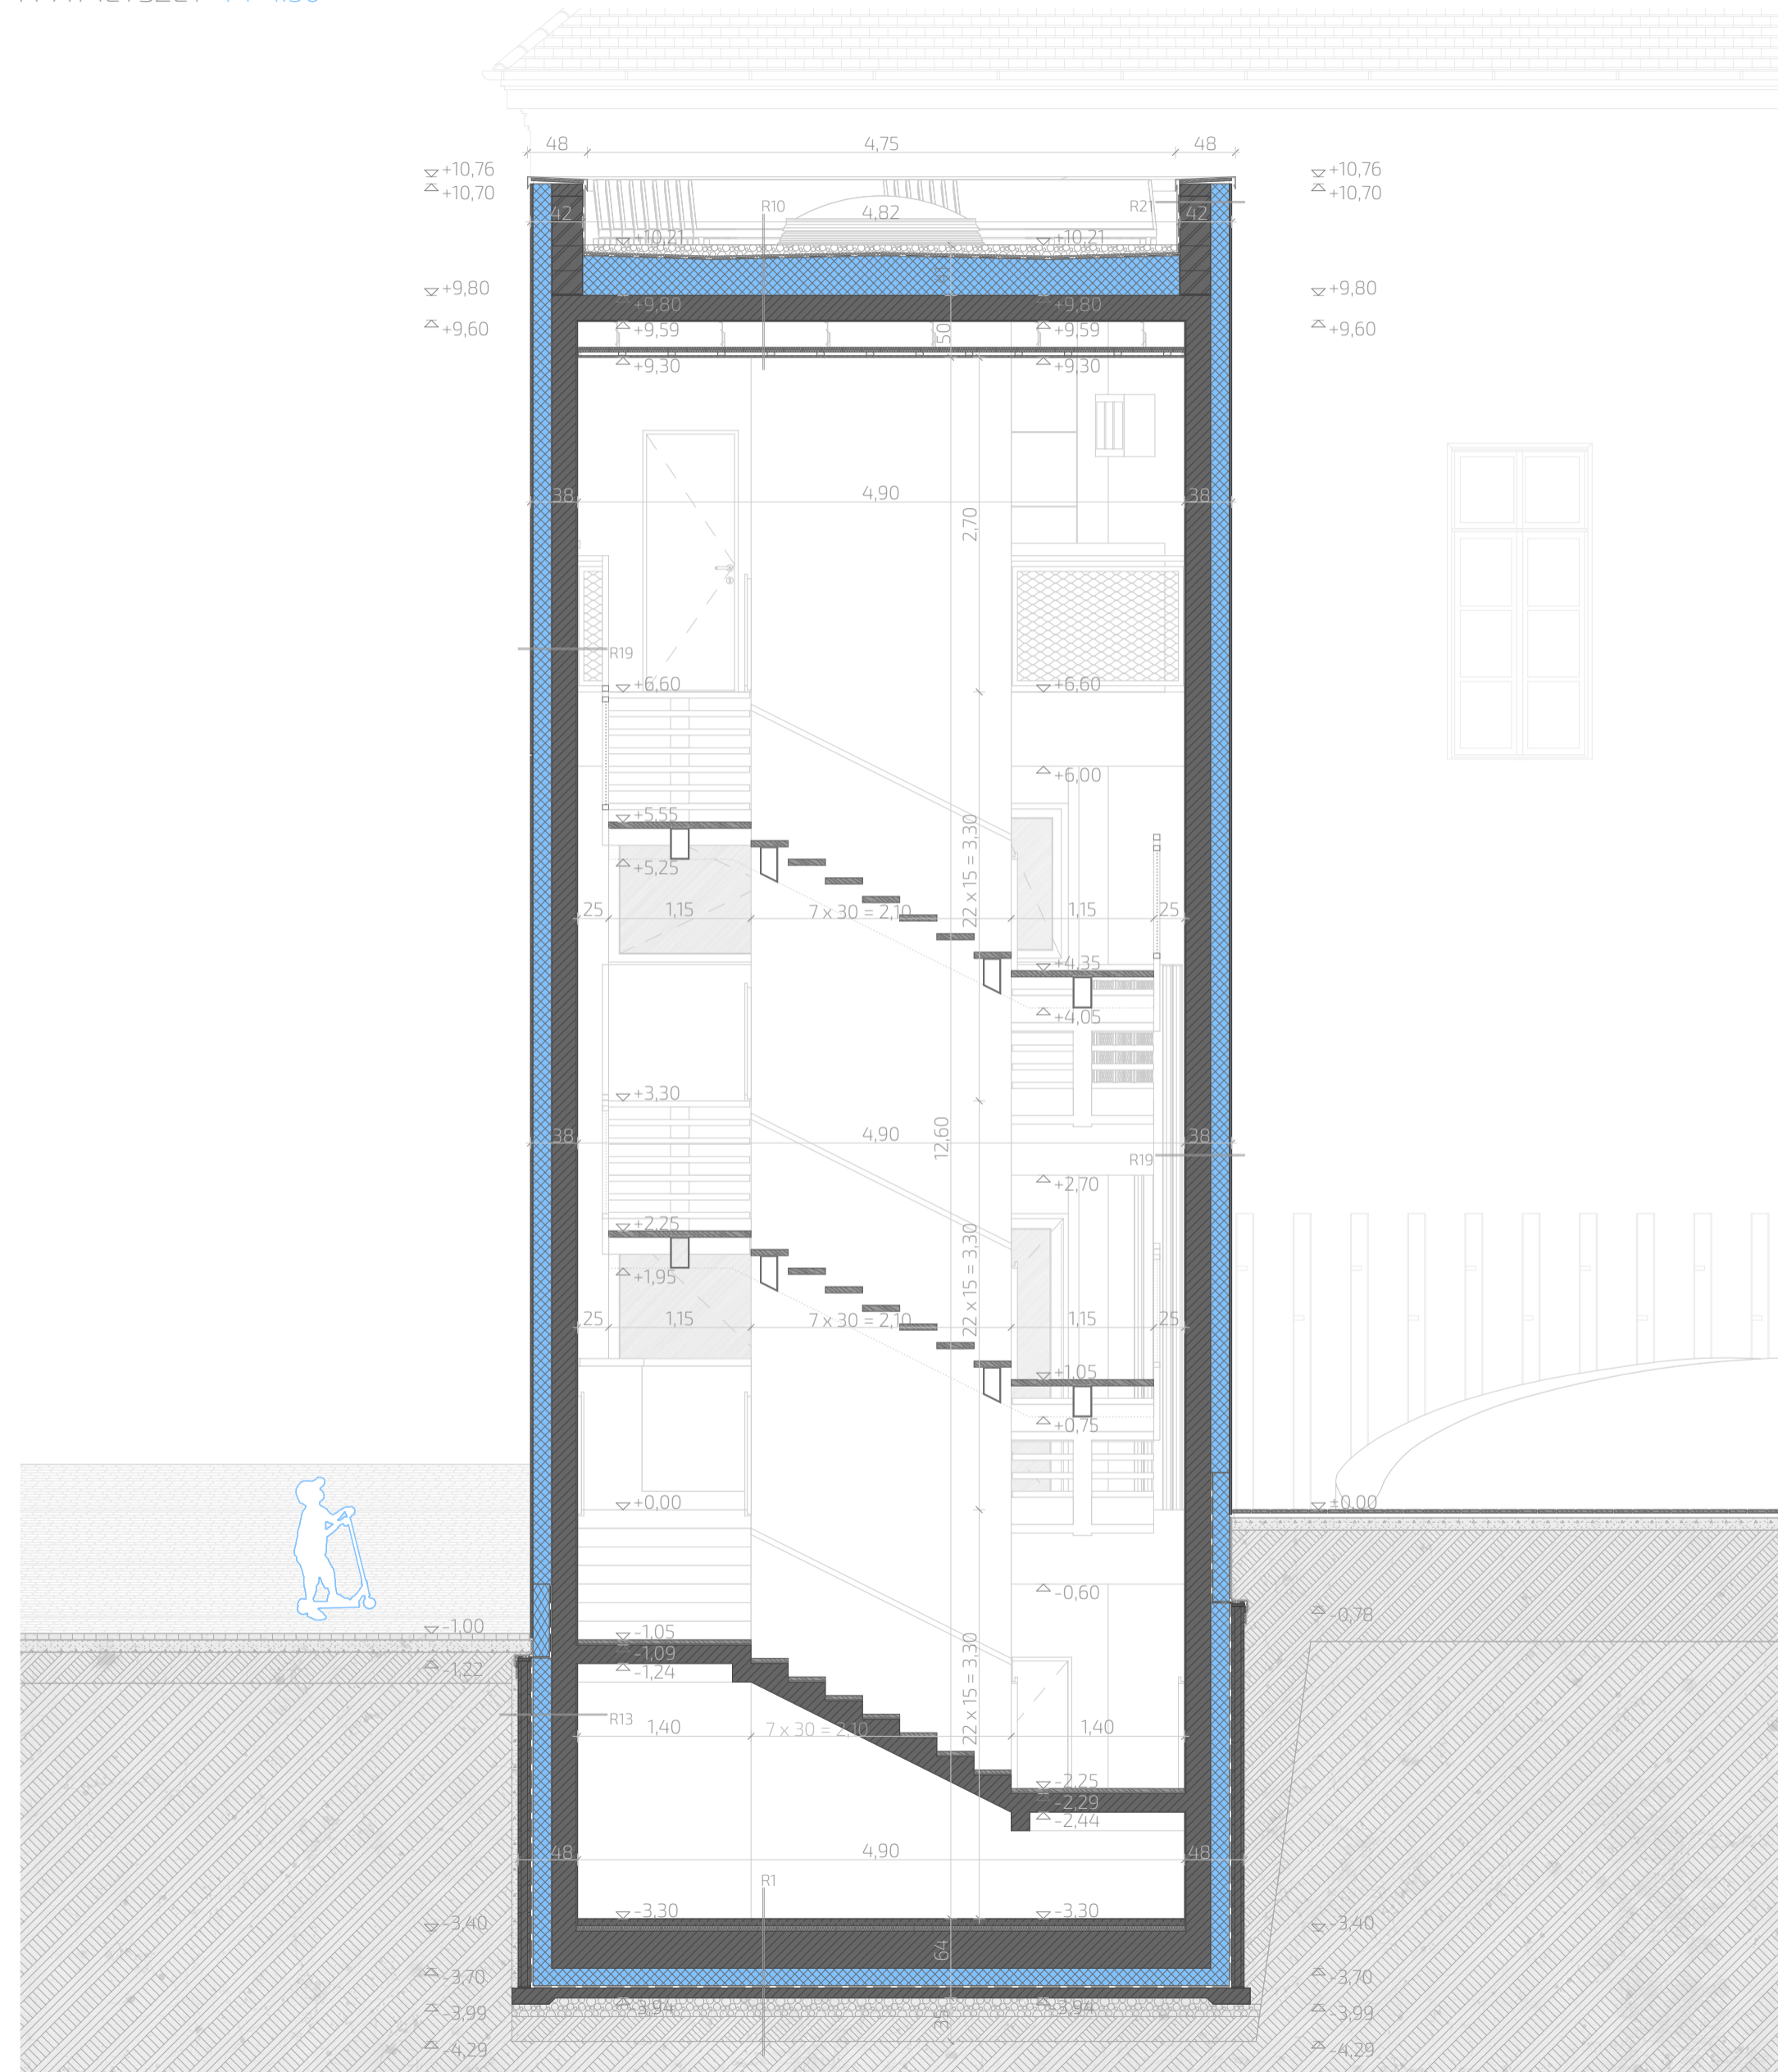

C-C METSZET M=1:50

