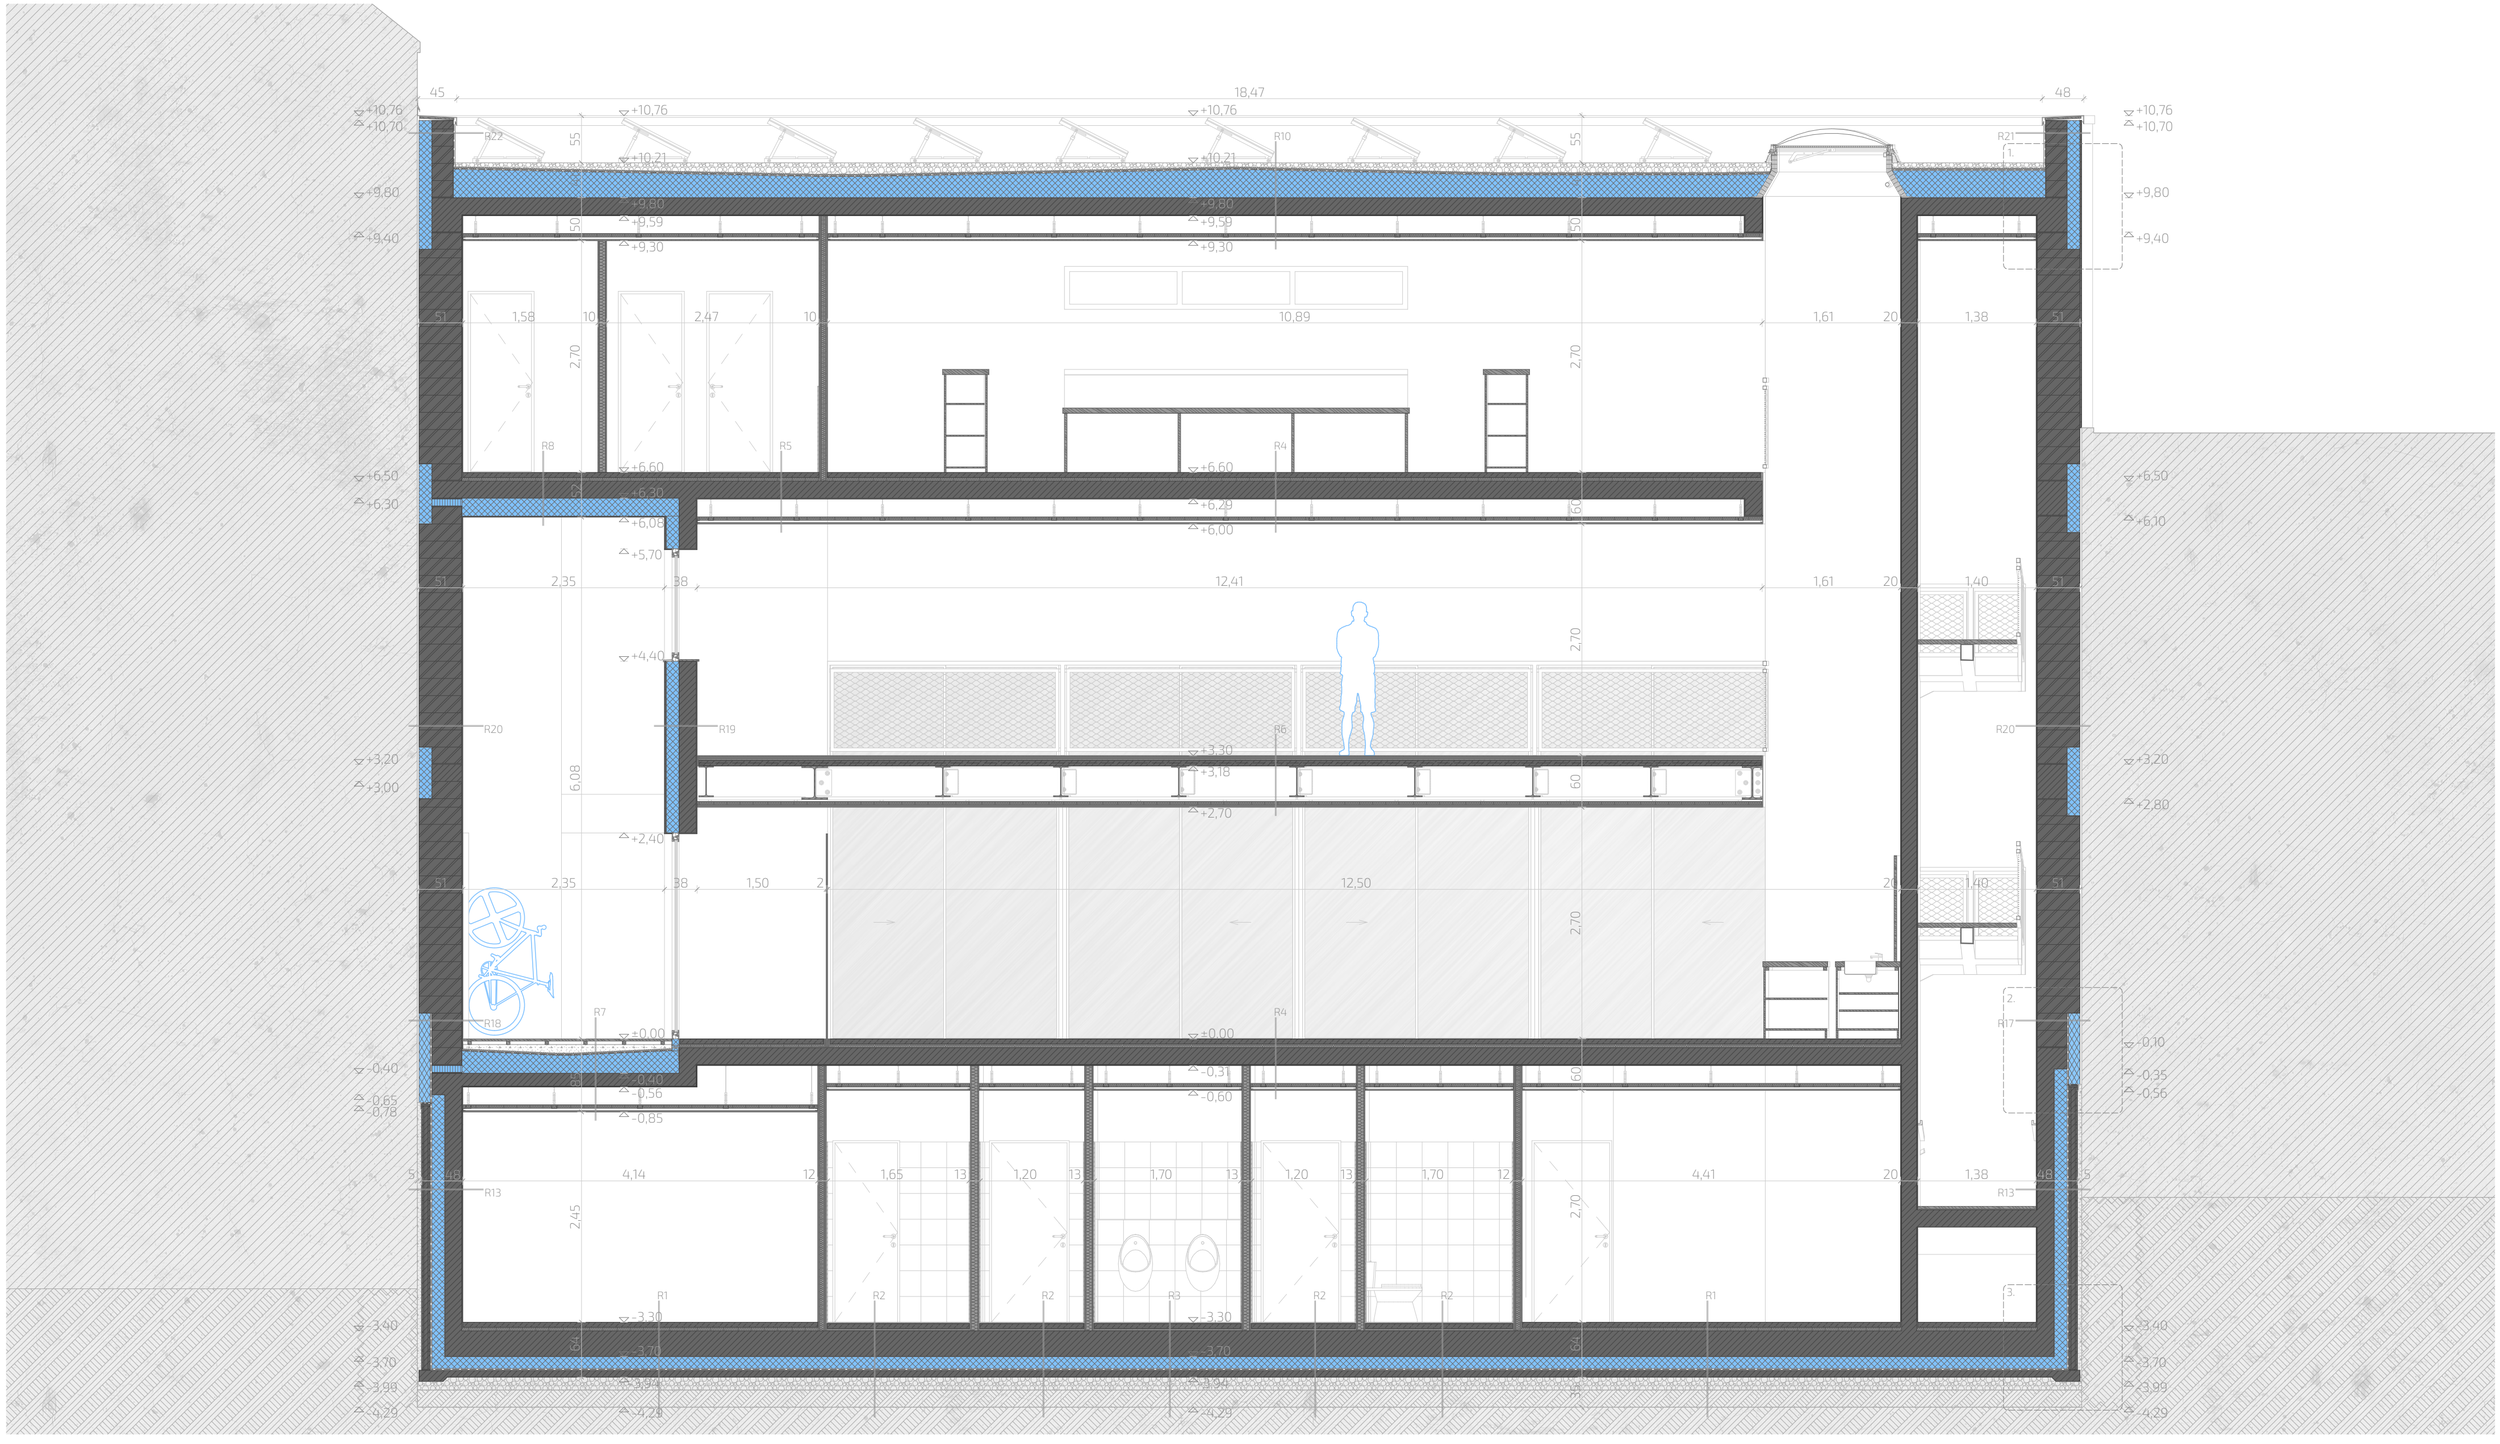D-D METSZET M=1:50