


DÉLI HOMLOKZAT / SOUTH FACADE

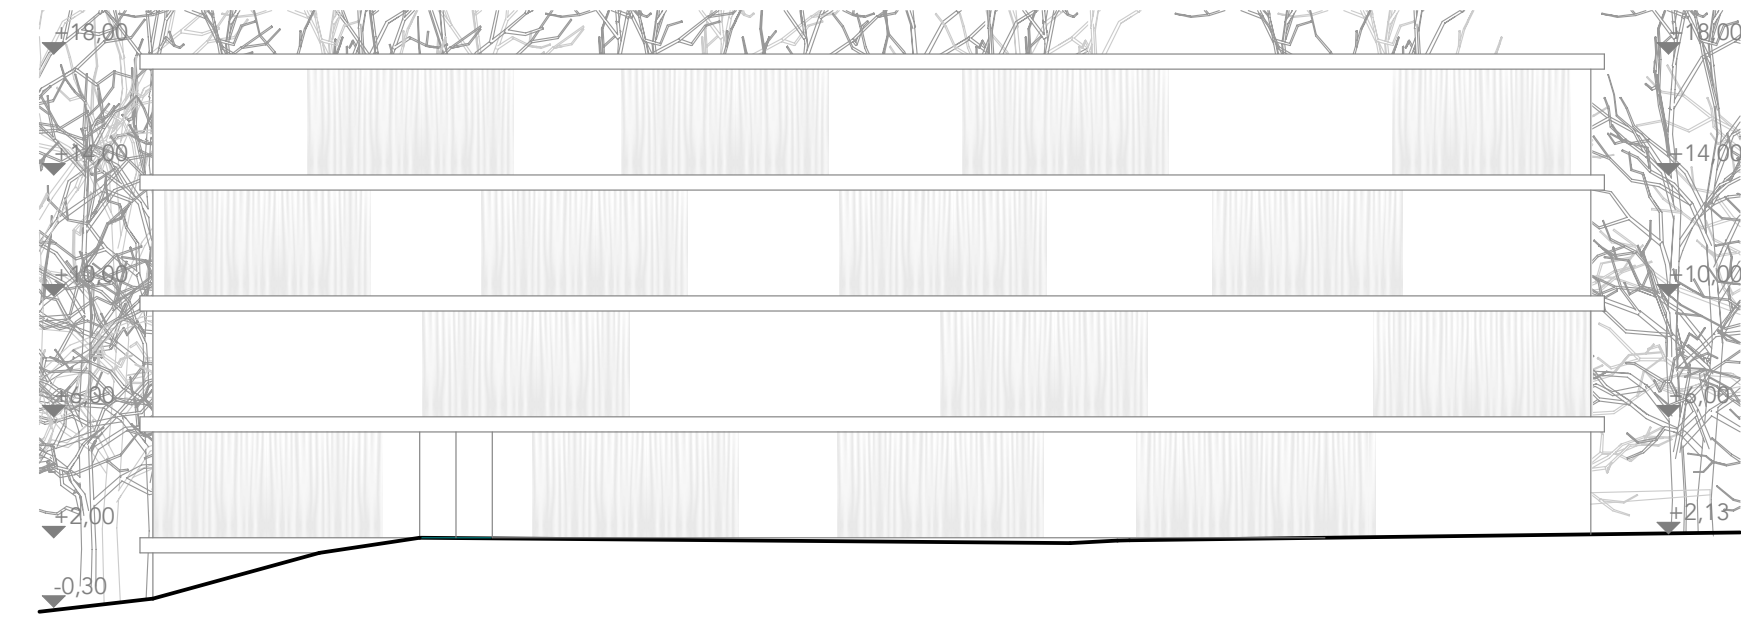

NYUGATI HOMLOKZAT / WEST FACADE



KELETI HOMLOKZAT / EAST FACADE




DÉLI HOMLOKZAT / SOUTH FACADE




NYUGATI HOMLOKZAT / WEST FACADE


1. Hallgatói zóna
BA hallgatói zóna (bejels létszám: 450-500 fő)
- 1. 1. számítástechnikai és projekt terem project room
 - 1. 1. 2. műtér, otthonterem atelier
 - 1. 1. 3. digitális műtér digital atelier
 - 1. 1. 4. modelláló műtér modelling atelier
 - 1. 2. Rekreáció
 - 1. 2. 1. fitness, kondi terem fitness
 - 1. 2. 2. próbaterem / zene szoba (rock) music room
 - 1. 2. 3. egészségügyi szoba medical room
 - 1. 2. 5. gyermeknevelési / játszószoba child care
 - 1. 3. Hallgatói képviselet
 - 1. 3. 1. HÖK, DÖK, irodák HÖK, DÖK head offices
 - 1. 3. 2. HÖK, DÖK irodák HÖK, DÖK offices
 - 2. Kiszolgáló funkciók
 - 2. 1. Kötelezők circulation areas
 - 2. 1. 1. Lépcsőház staircase
 - 2. 1. 2. Közlekedő, folyadék corridors
 - 2. 1. 3. fogadóter, közösségi tér common space
 - 2. 1. 4. Lift elevator
 - 2. 2. Egyéb kiszolgáló funkciók
 - 2. 2. 1. bútortárol furniture store
 - 2. 2. 2. eszköz és gép raktár device store
 - 2. 2. 3. anyag és rúdászati raktár material store
 - 2. 2. 4. kerti gép tárolás garden machine store
 - 2. 2. 5. rendezvény raktár event store
 - 2. 2. 6. központi irodák central room
 - 2. 2. 7. átvizsgáló (Camp. Ig.) changing room
 - 2. 2. 8. zuhanyzó (Camp. Ig.) shower
 - 2. 2. 9. karbantartó műhely maintenance workshop
 - 2. 2. 10. hallgatói zuhanyzó+Wc student's shower + rest store
 - 2. 2. 11. raktár (Campus) store
 - 2. 2. 12. MS-Wc + Pelinkázó bf rest room
 - 3. Üzemeltetési területek
 - 3. 1. Igazgatási és fenntartási helyiségek
 - 3. 1. 1. Takarítószer tároló cleaning products storage
 - 3. 1. 2. Szennyezőanyag tároló waste room
 - 3. 1. 3. Veszélyes hulladékok tároló hazardous waste store
 - 3. 2. Üzemeltetési kiszolgáló helyiségek
 - 3. 2. 1. Elektromos elosztó, szomszédos electrical room
 - 3. 2. 2. Gyengeáram elosztó, szomszédos electrical room
 - 3. 2. 3. Hőközpont heating central
 - 3. 2. 4. Gépezeti (központ) szobák mechanical room
 - 3. 2. 5. Szellőztetőgép szoba ventilated machine room
 - 3. 2. 6. Hűtőgép szoba cooling machine room
 - 3. 2. 7. Épületfelügyeleti és biztonsági szoba bms room
 - 3. 2. 8. Gépezeti szerelőknak shafts
 - 1. MOME Szalon
 - 1. 1. MOME Szalon, reprezentáció office
 - 1. 1. 2. MOME Szalon MOME hall
 - 1. 1. 3. Reprezentatív étkező dining room
 - 1. 1. 4. Catering konyha catering
 - 2. Kiszolgáló funkciók
 - 2. 1. Kötelezők
 - 2. 1. 1. Lépcső staircase
 - 2. 2. Egyéb kiszolgáló funkciók
 - 2. 2. 1. Wc restroom
 - 2. 2. 2. Öltöző, mosdó changing room
 - 2. 2. 3. Rendezvény raktár store
 - 3. Üzemeltetési területek
 - 3. 2. Üzemeltetési kiszolgáló helyiségek
 - 3. 2. 1. Gépezeti helyiség maintenance
 - 3. 2. 2. Gépezeti szerelőknak shaft
 - 2. 1. Rekreáció
 - 2. 1. 1. kerti pavilon, gátló garden pavilion, climbing wall
 - 2. 1. 2. maszofal ping-pong
 - 2. 1. 3. ping-pong csocsó ping-pong
 - 2. 1. 4. street workout street workout
 - 2. 1. 5. dinamikus mozgás dynamic playground
 - 2. 1. 10. szabadidő olvasó outdoor reading

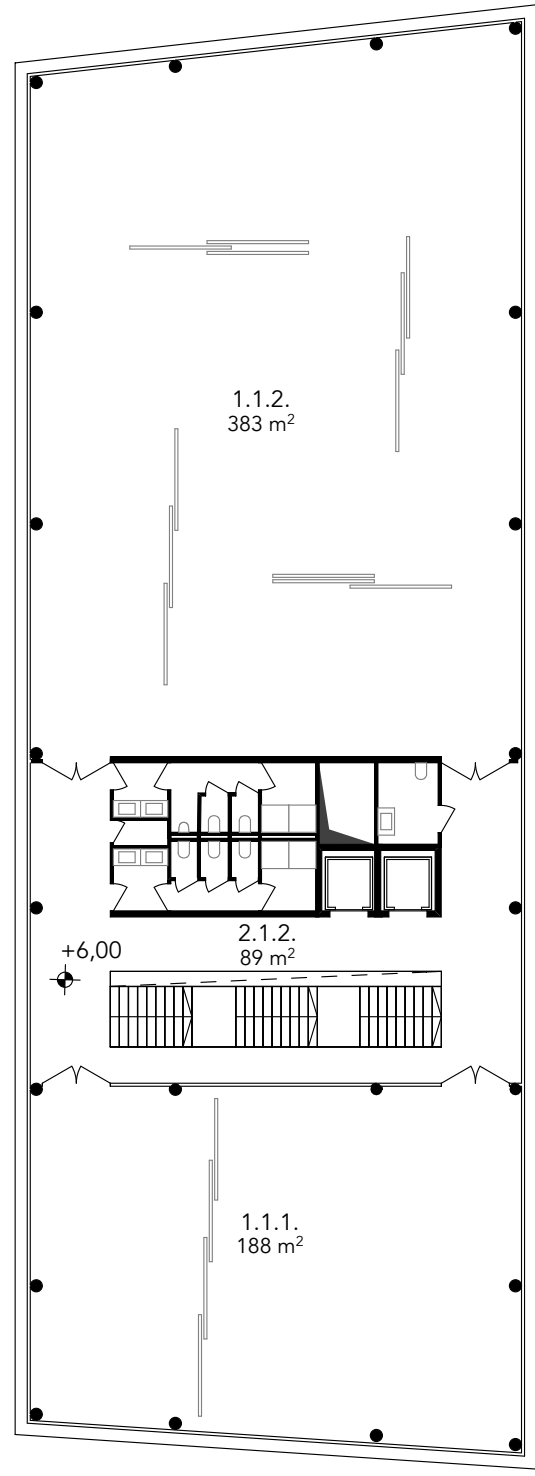


1. EMELET / 1ST FLOOR

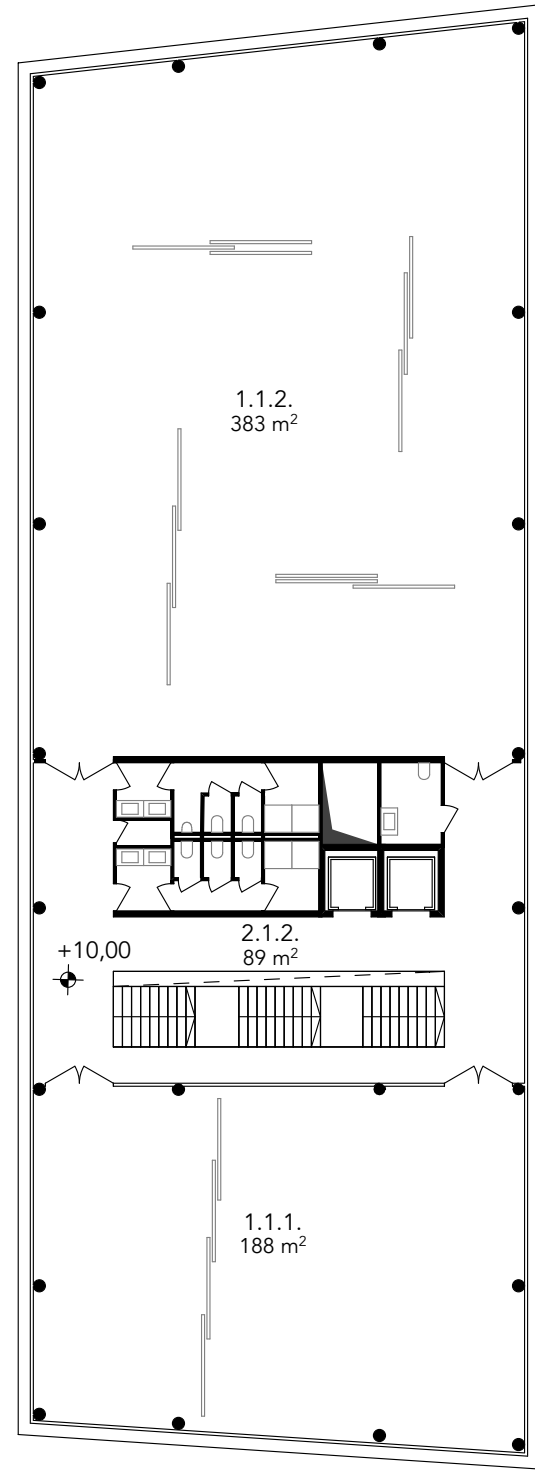

2. EMELET / 2ND FLOOR

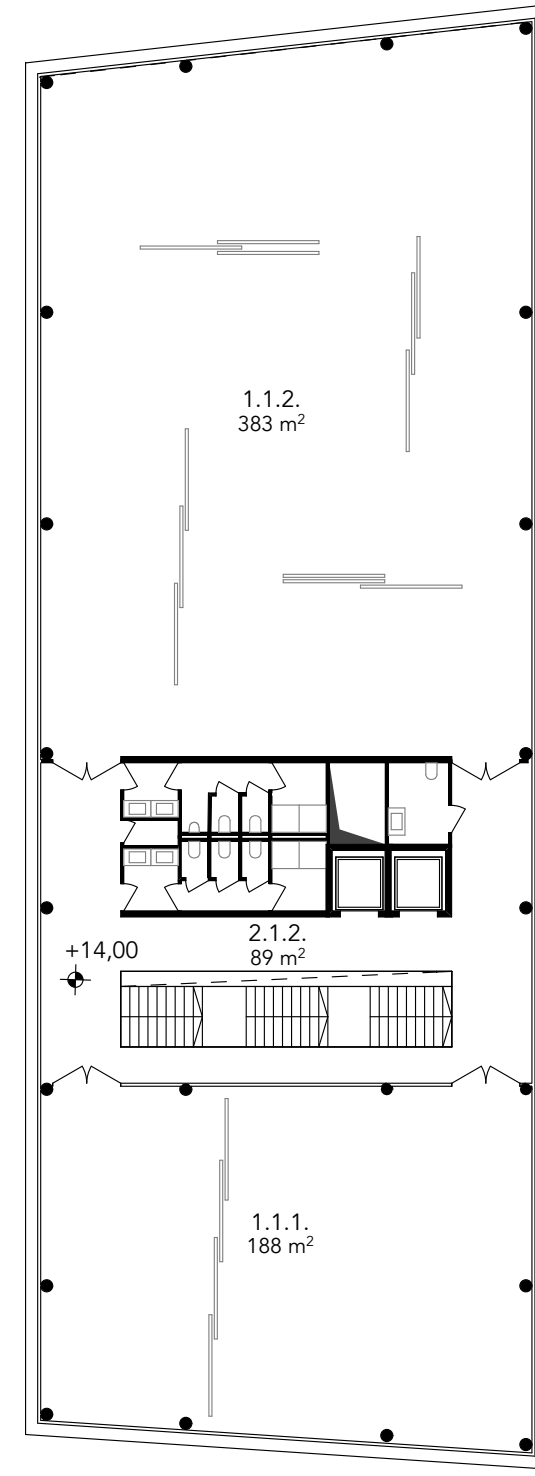


3. EMELET / 3RD FLOOR

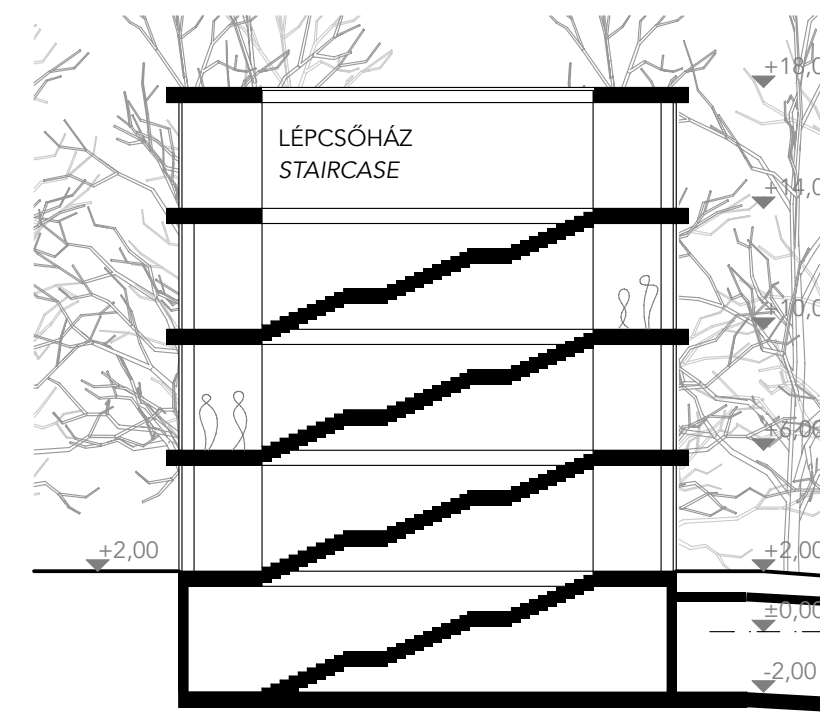


METSZET/ SECTION



METSZET/ SECTION

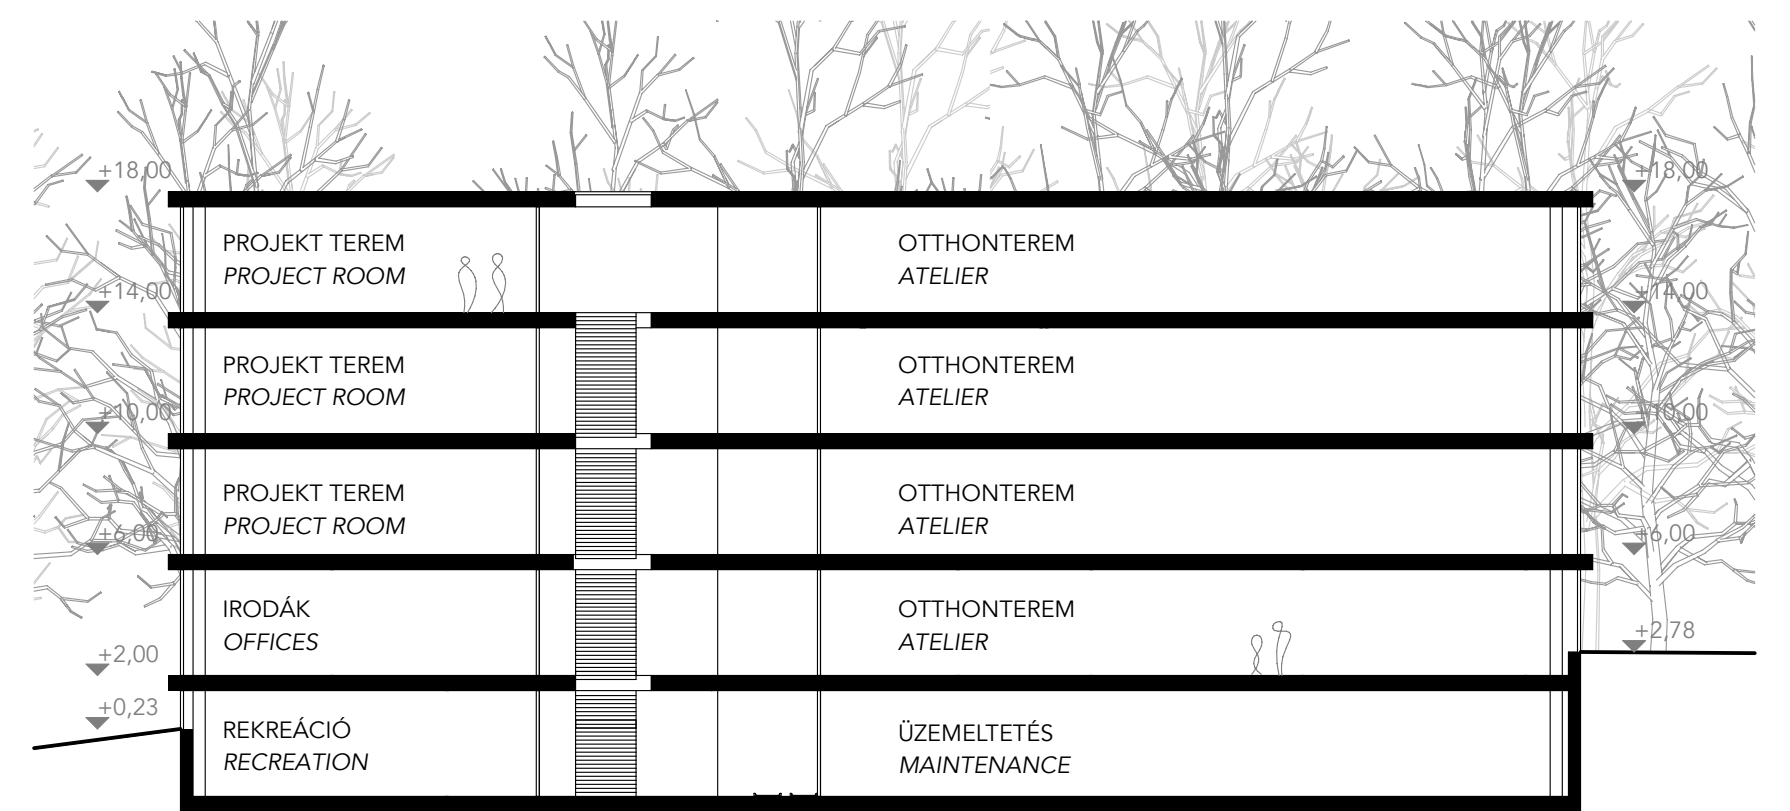

METSZET/ SECTION

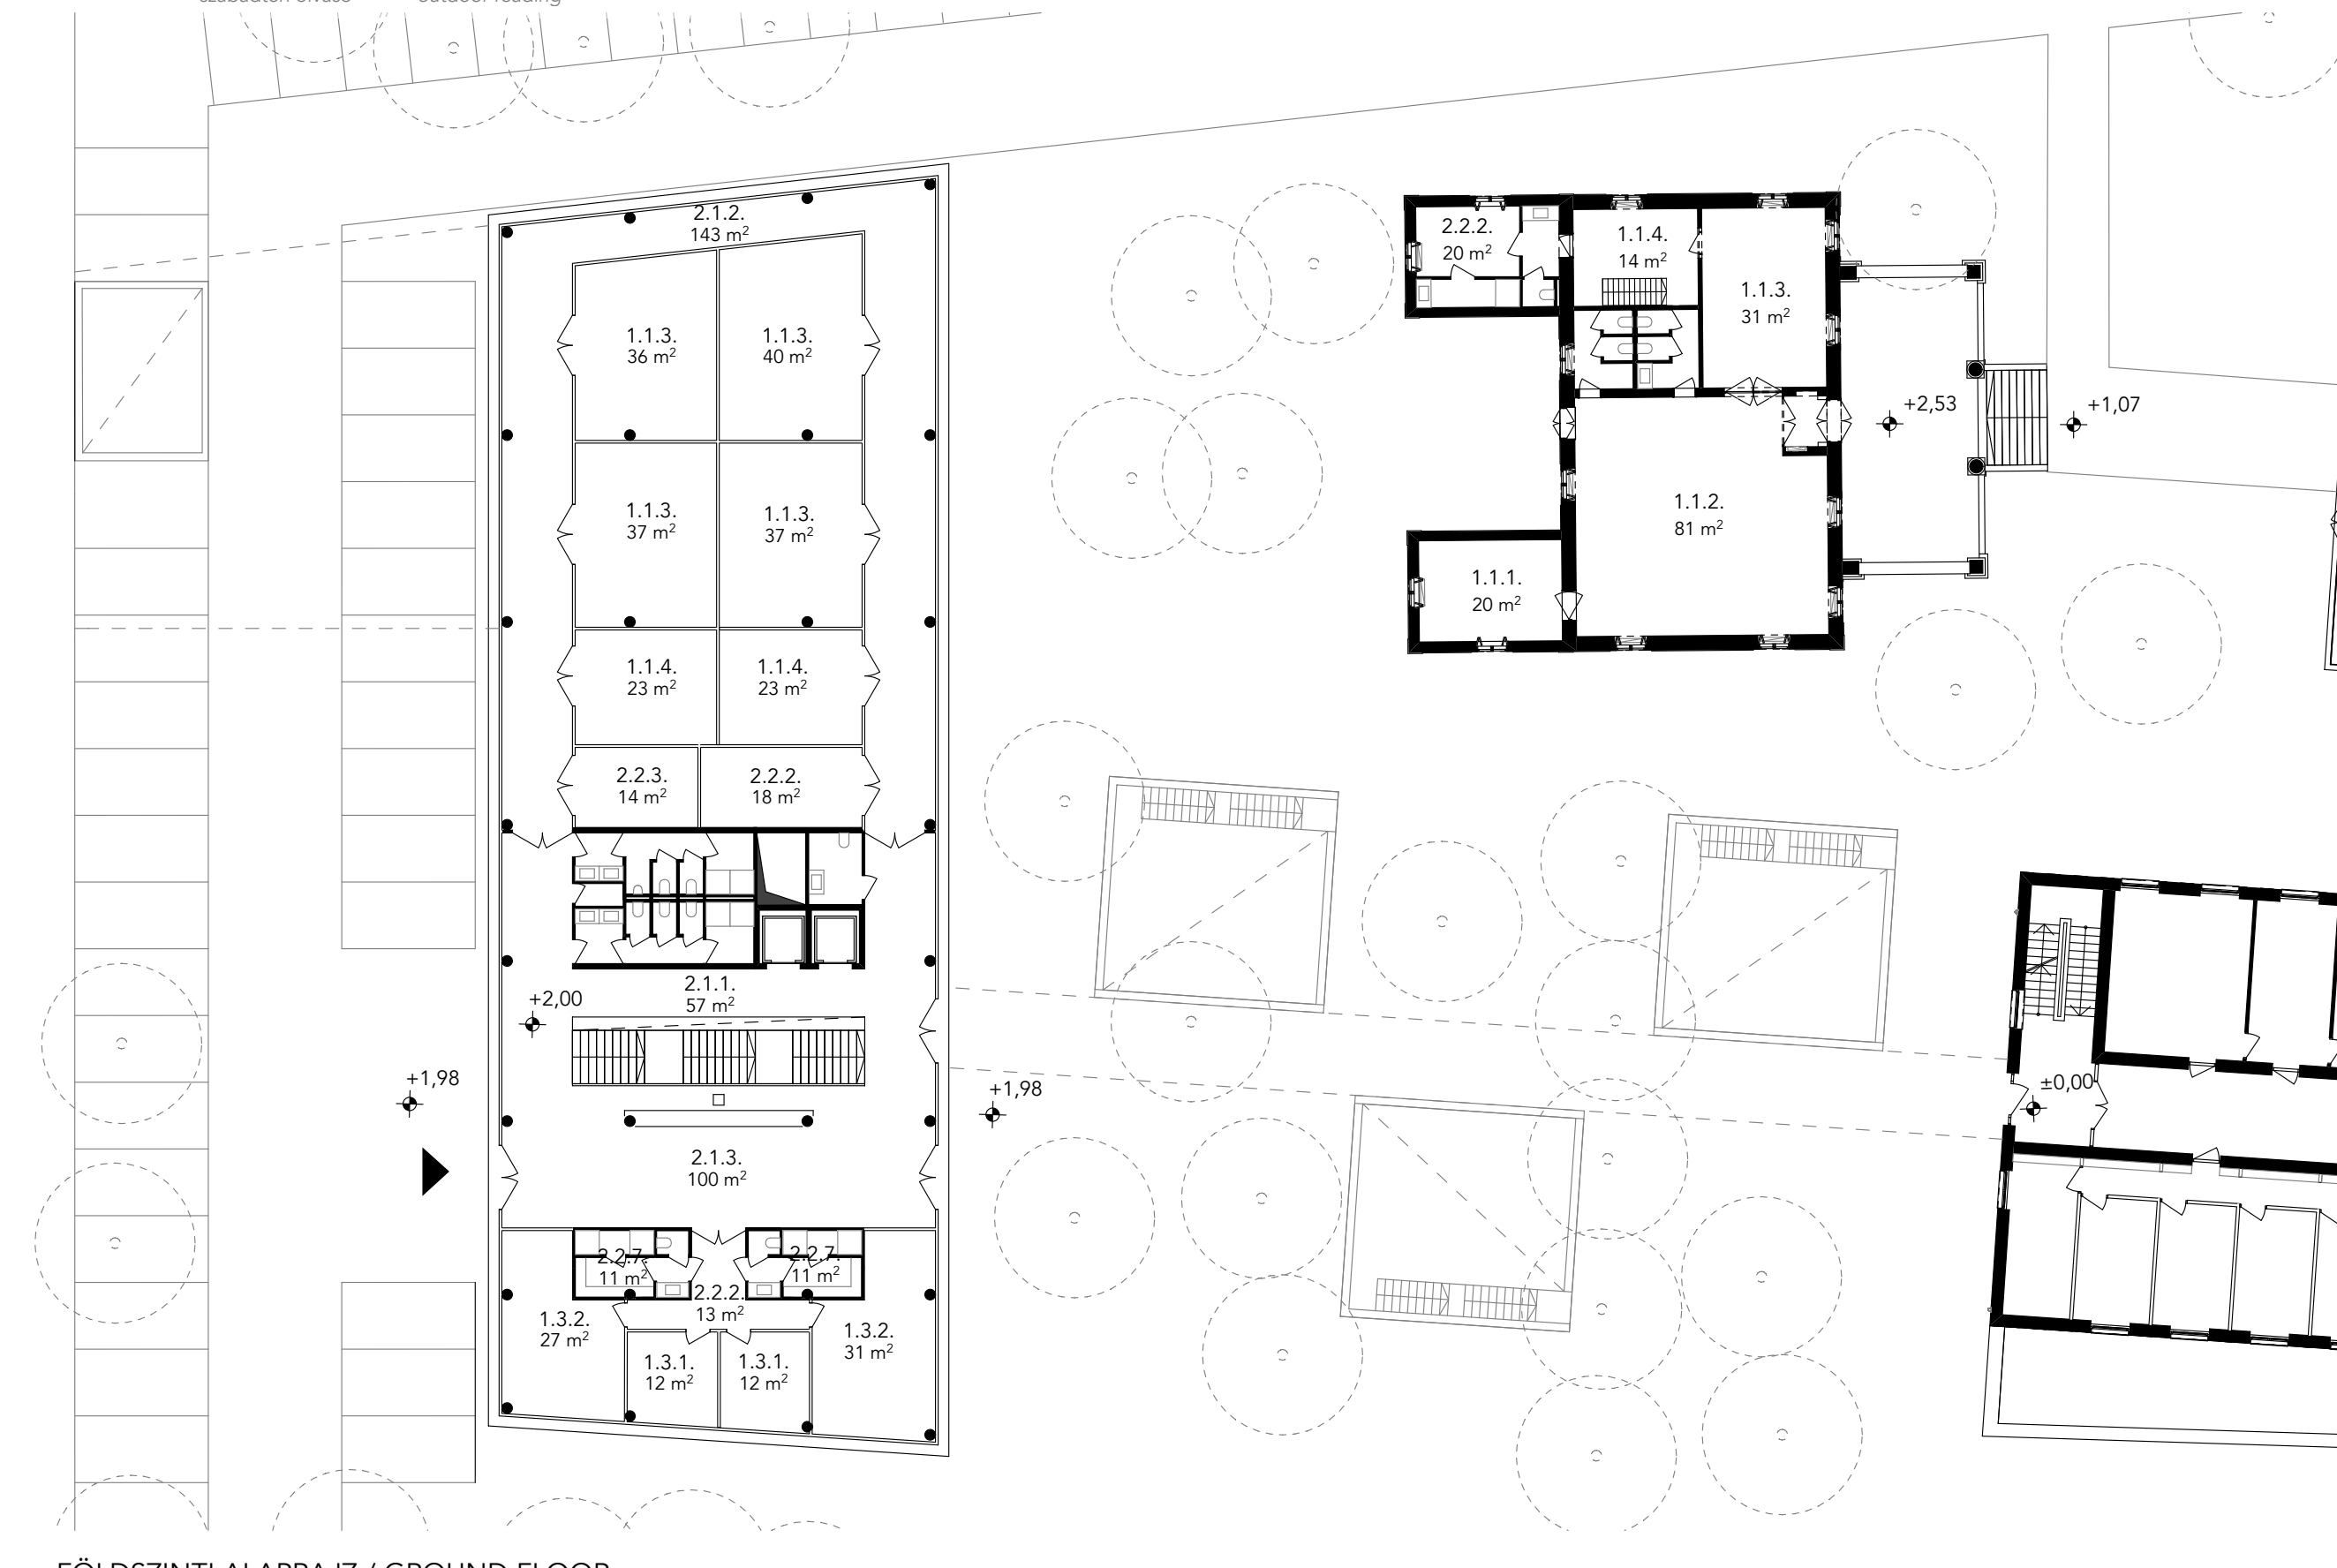

FÖLDSZINTI ALAPRAJZ / GROUND FLOOR



ALAGSORI ALAPRAJZ / BASEMENT 1:250

