




ZUGLIGETI UTI HOMLOKZAT / ELEVATION FROM THE ZUGLIGETI STREET

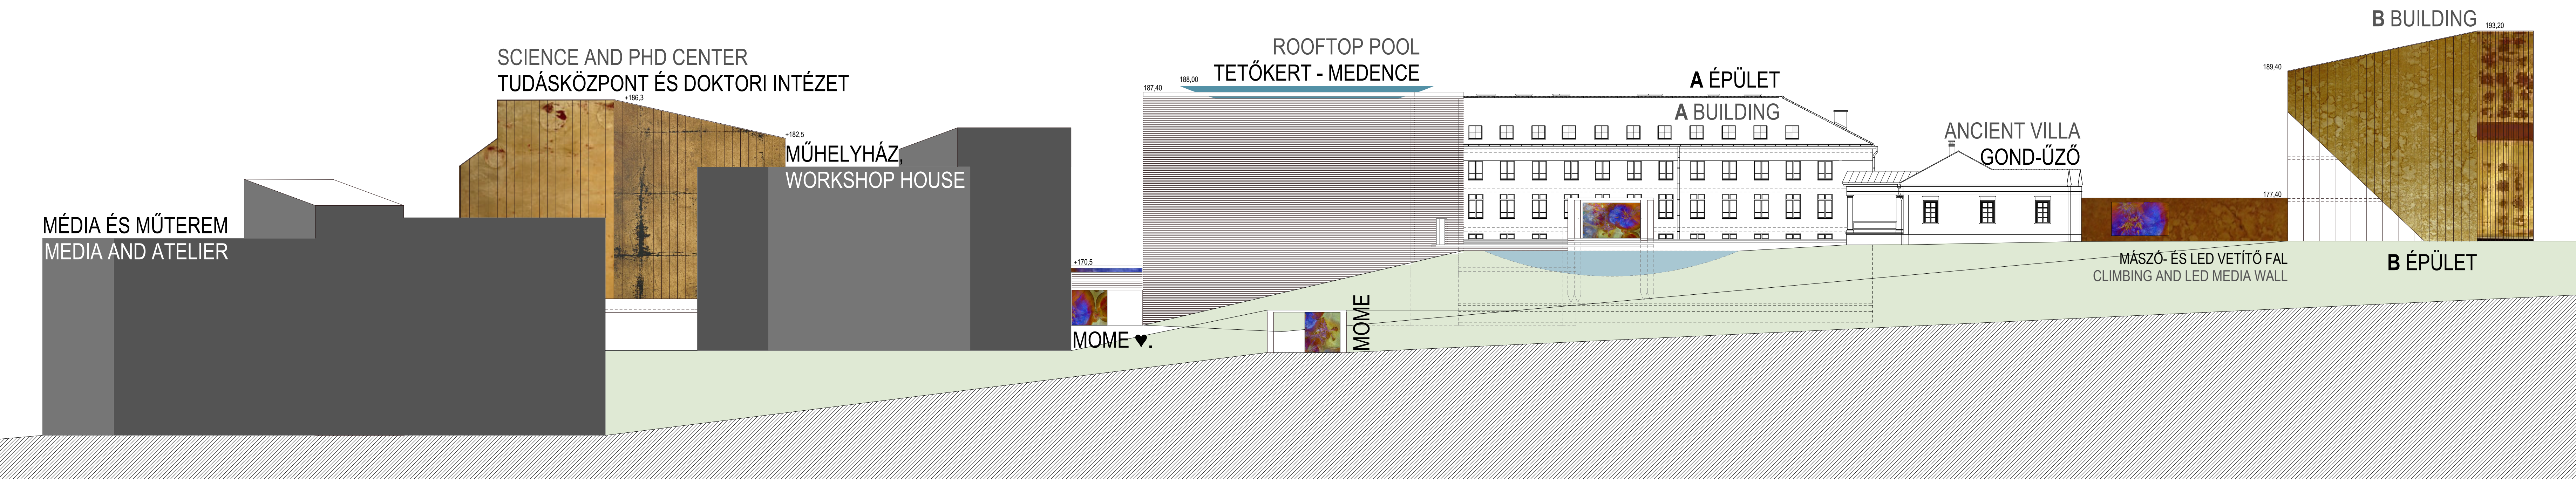

BUDAKESZI UTI HOMLOKZAT / ELEVATION FROM THE BUDAKESZI STREET

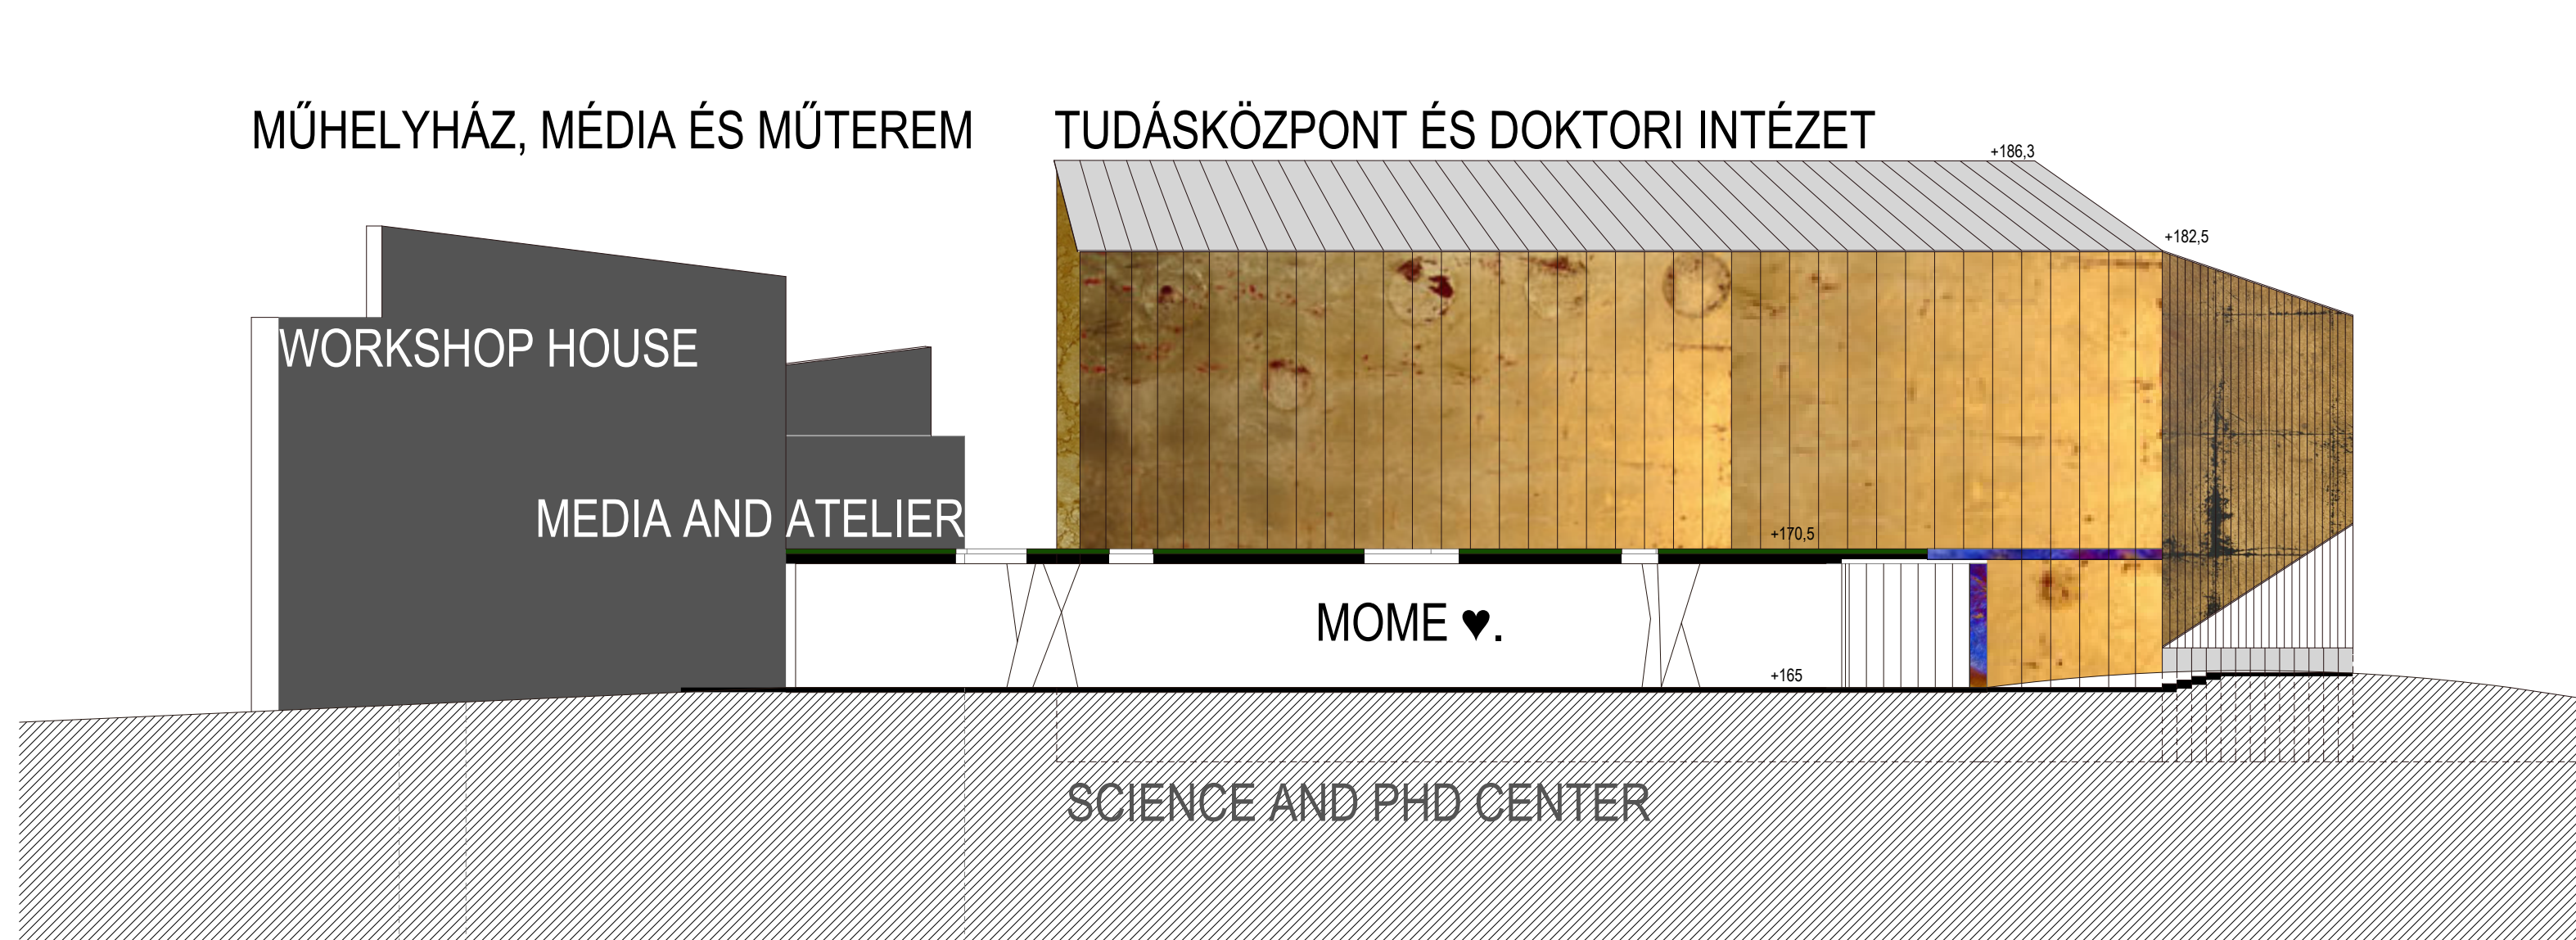

MOME ♥. HOSSZMETSZET / MOME ♥ SECTION

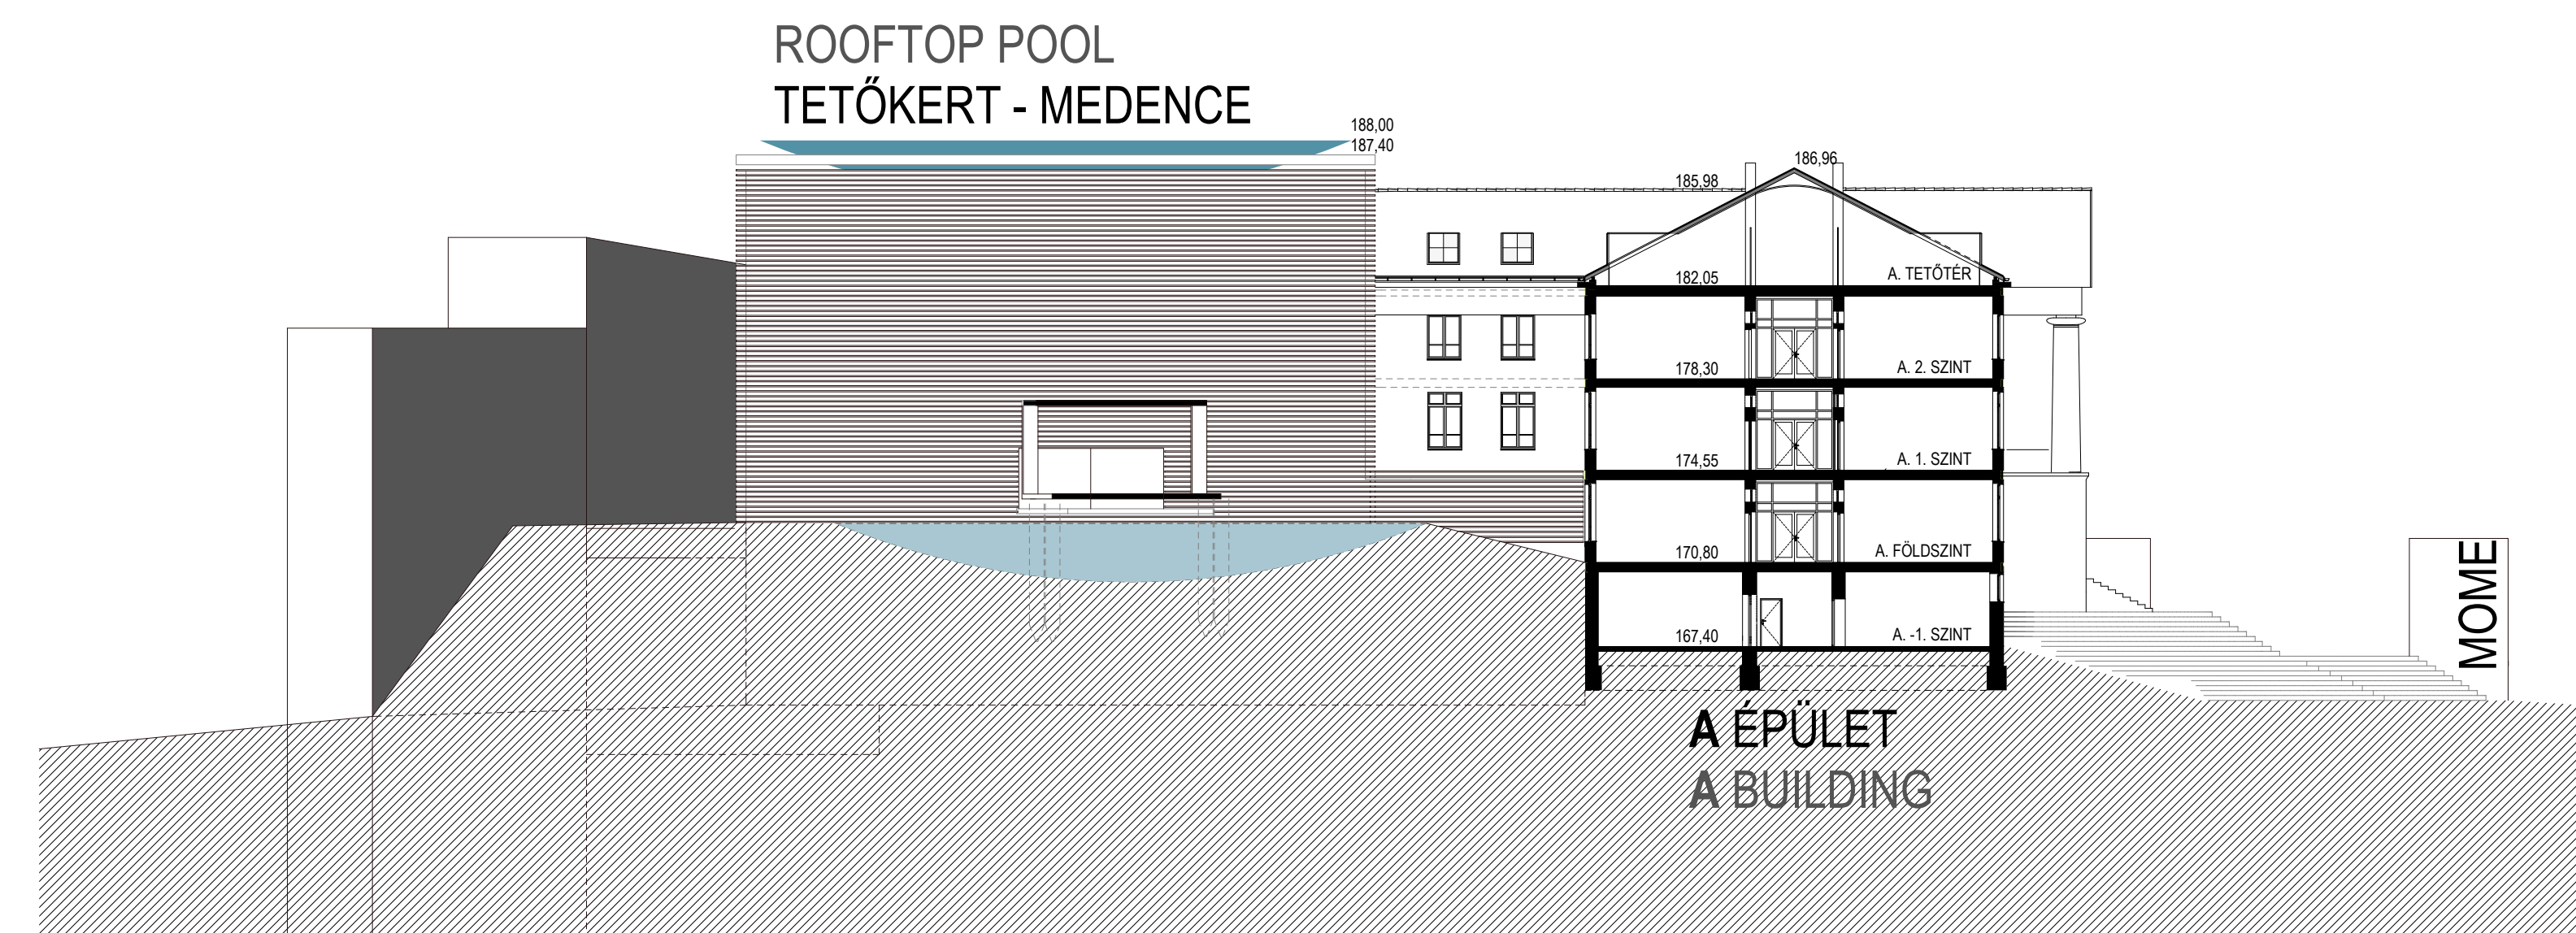

A ÉPÜLET KERESZTMETSZET / A BUILDING CROSS SECTION

HOMLOKZATOK

MOME CAMPUS ÉPÍTÉSZETI TERVPÁLYÁZAT