


ÜZLETSOR:	
ÜS 01 Üzlet 1	74 m <sup>2</sup>
ÜS 02 Üzlet 2	74 m <sup>2</sup>
ÜS 03 Üzlet 3	74 m <sup>2</sup>
Összesen:	222 m <sup>2</sup>

MŰVELŐDÉSI HÁZ:	
MH 01 Előter-Közlekedő	229 m <sup>2</sup>
MH 02 Ruhatar-porta	20 m <sup>2</sup>
MH 03 Kávézó	85 m <sup>2</sup>
MH 04 Vizesblokkok	44 m <sup>2</sup>
MH 05 Nagyterem	450 m <sup>2</sup>
MH 06 Színpad	209 m <sup>2</sup>
MH 07 Közlekedő	107 m <sup>2</sup>
MH 08 Öltözők	50 m <sup>2</sup>
Összesen:	1194 m <sup>2</sup>

TP 01 Piac pavilon 112 m<sup>2</sup>

KÖNYVTÁR ÉS EGÉSZSÉGHÁZ:	
KE 01 Könyvtár	239 m <sup>2</sup>
KE 02 Előter	22 m <sup>2</sup>
KE 03 Lépcsőház	12 m <sup>2</sup>
Összesen:	273 m <sup>2</sup>

SZOLGÁLTATÓHÁZ LAKÁSOKKAL:	
SZ 01 Közöségi Iroda 1	60 m <sup>2</sup>
SZ 02 Közöségi Iroda 2	60 m <sup>2</sup>
SZ 03 Lépcsőház	67 m <sup>2</sup>
SZ 04 Üzlet 1	61 m <sup>2</sup>
SZ 05 Üzlet 2	61 m <sup>2</sup>
SZ 06 Üzlet 3	61 m <sup>2</sup>
SZ 07 Információs pont	81 m <sup>2</sup>
Összesen:	451 m <sup>2</sup>

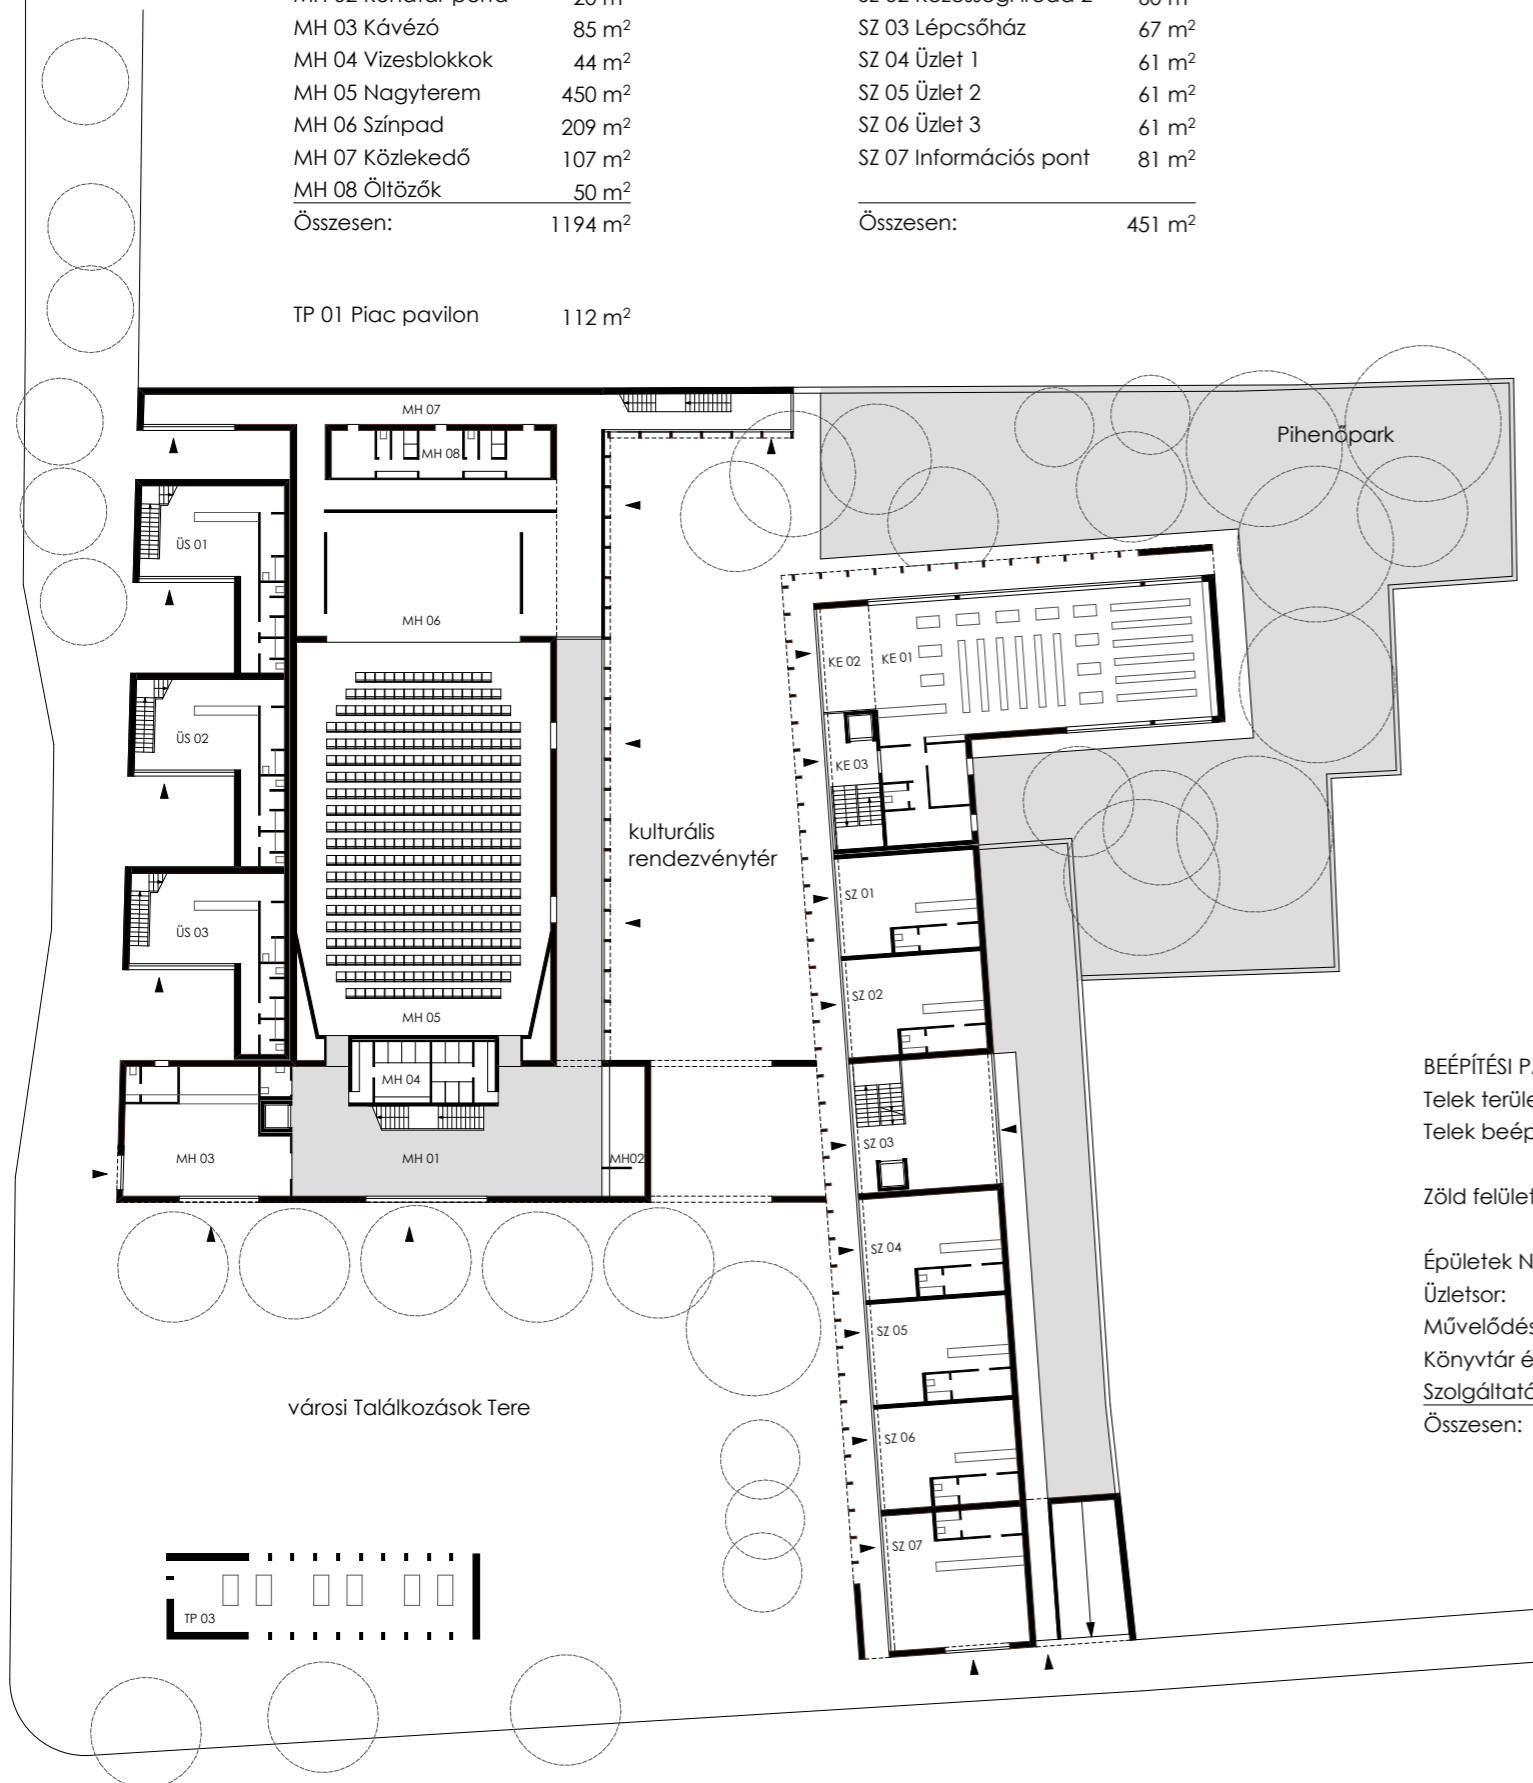

BEÉPÍTÉSI PARAMÉTEREK:	
Telek területe:	6315 m <sup>2</sup>
Telek beépítettsége:	3049 m <sup>2</sup>
	48 %
Zöld felületek:	1269 m <sup>2</sup>
	20 %
Épületek Nettó alapterületei:	
Üzletsor:	414 m <sup>2</sup>
Művelődési Ház:	1898 m <sup>2</sup>
Könyvtár és Egészség ház:	923 m <sup>2</sup>
Szolgáltatóház lakásokkal:	2119 m <sup>2</sup>
Összesen:	5354 m <sup>2</sup>