

RÉSZLETRAJZOK 1_10

R01 - RAKTÁR PADLÓSZERKEZET

R02 - RAKTÁR FAL

R03 - RAKTÁR TETŐSZERKEZET

R04 - TÉR BURKOLAT

R05 - GAZDASÁGI BEJÁRAT TALAJ

R06 - VÁLYOGHÁZ PADLÓZAT

R07 - PADLÁS FÖDÉM

R08 - VÁLYOGHÁZ TETŐSZERKEZET

R09 - TÁNC TEREM TETŐSZERKEZET

R10 - SZIGETELT MŰHELY PADLÓSZERKEZET

R11 - SZIGETELT MŰHELY FAL

R12 - SZIGETELT MŰHELY TETŐSZERKEZET


R13 - KÉZMŰVES MŰHELY TETŐSZERKEZET

R14 - KOVÁCS MŰHELY PADLÓSZERKEZET


R15 - KOVÁCS MŰHELY TETŐSZERKEZET

R16 - FŰZFAVESSZŐ ELŐKÉSZÍTŐ PADLÓSZERKEZET


CS09

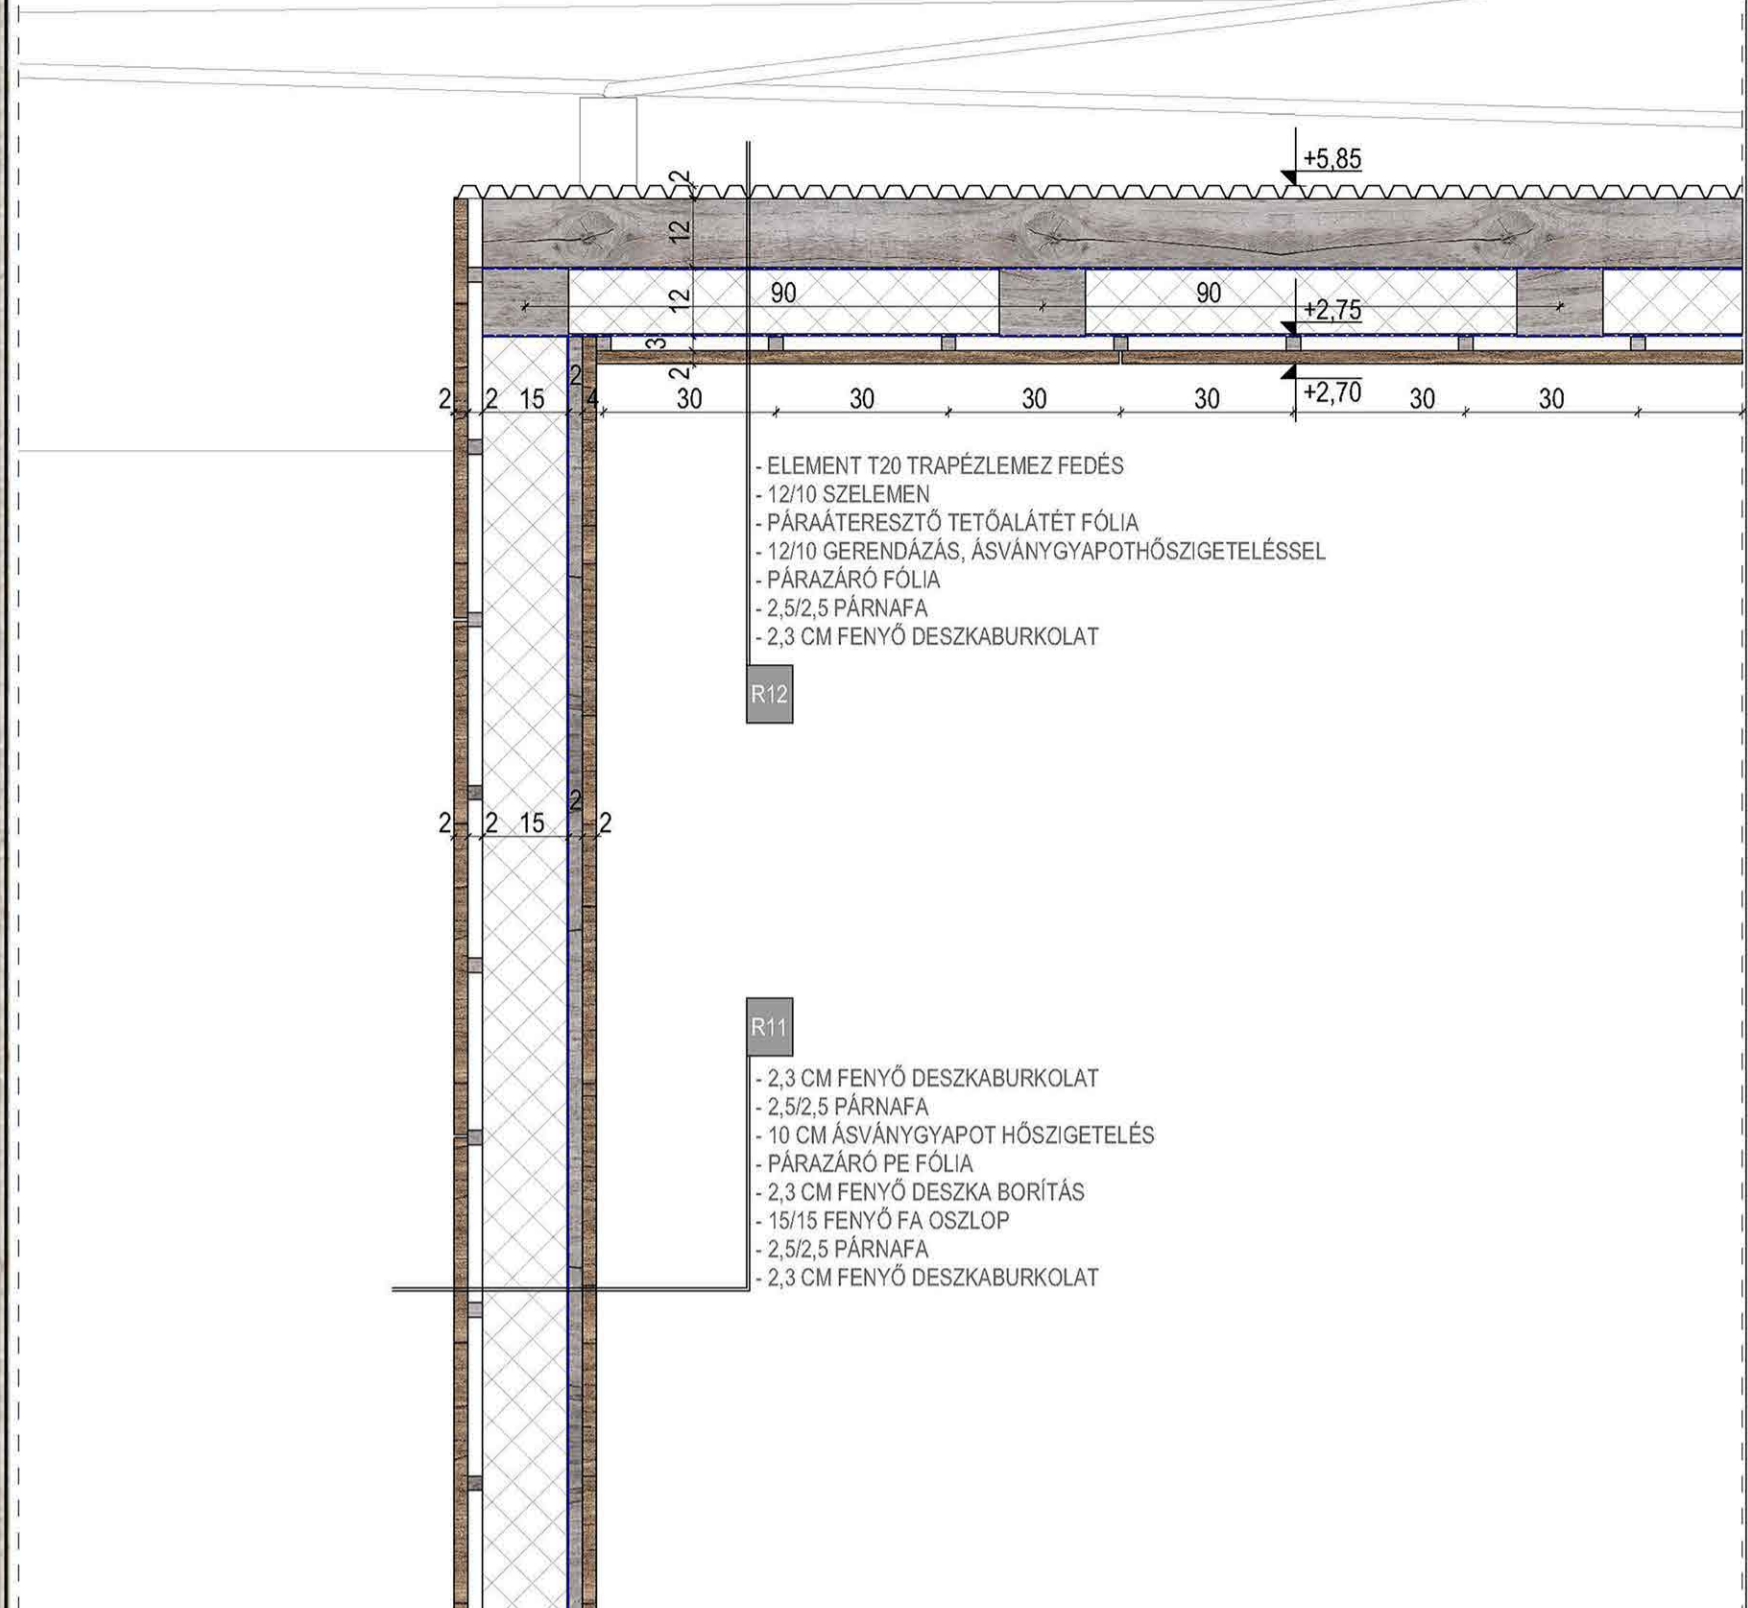

CS11

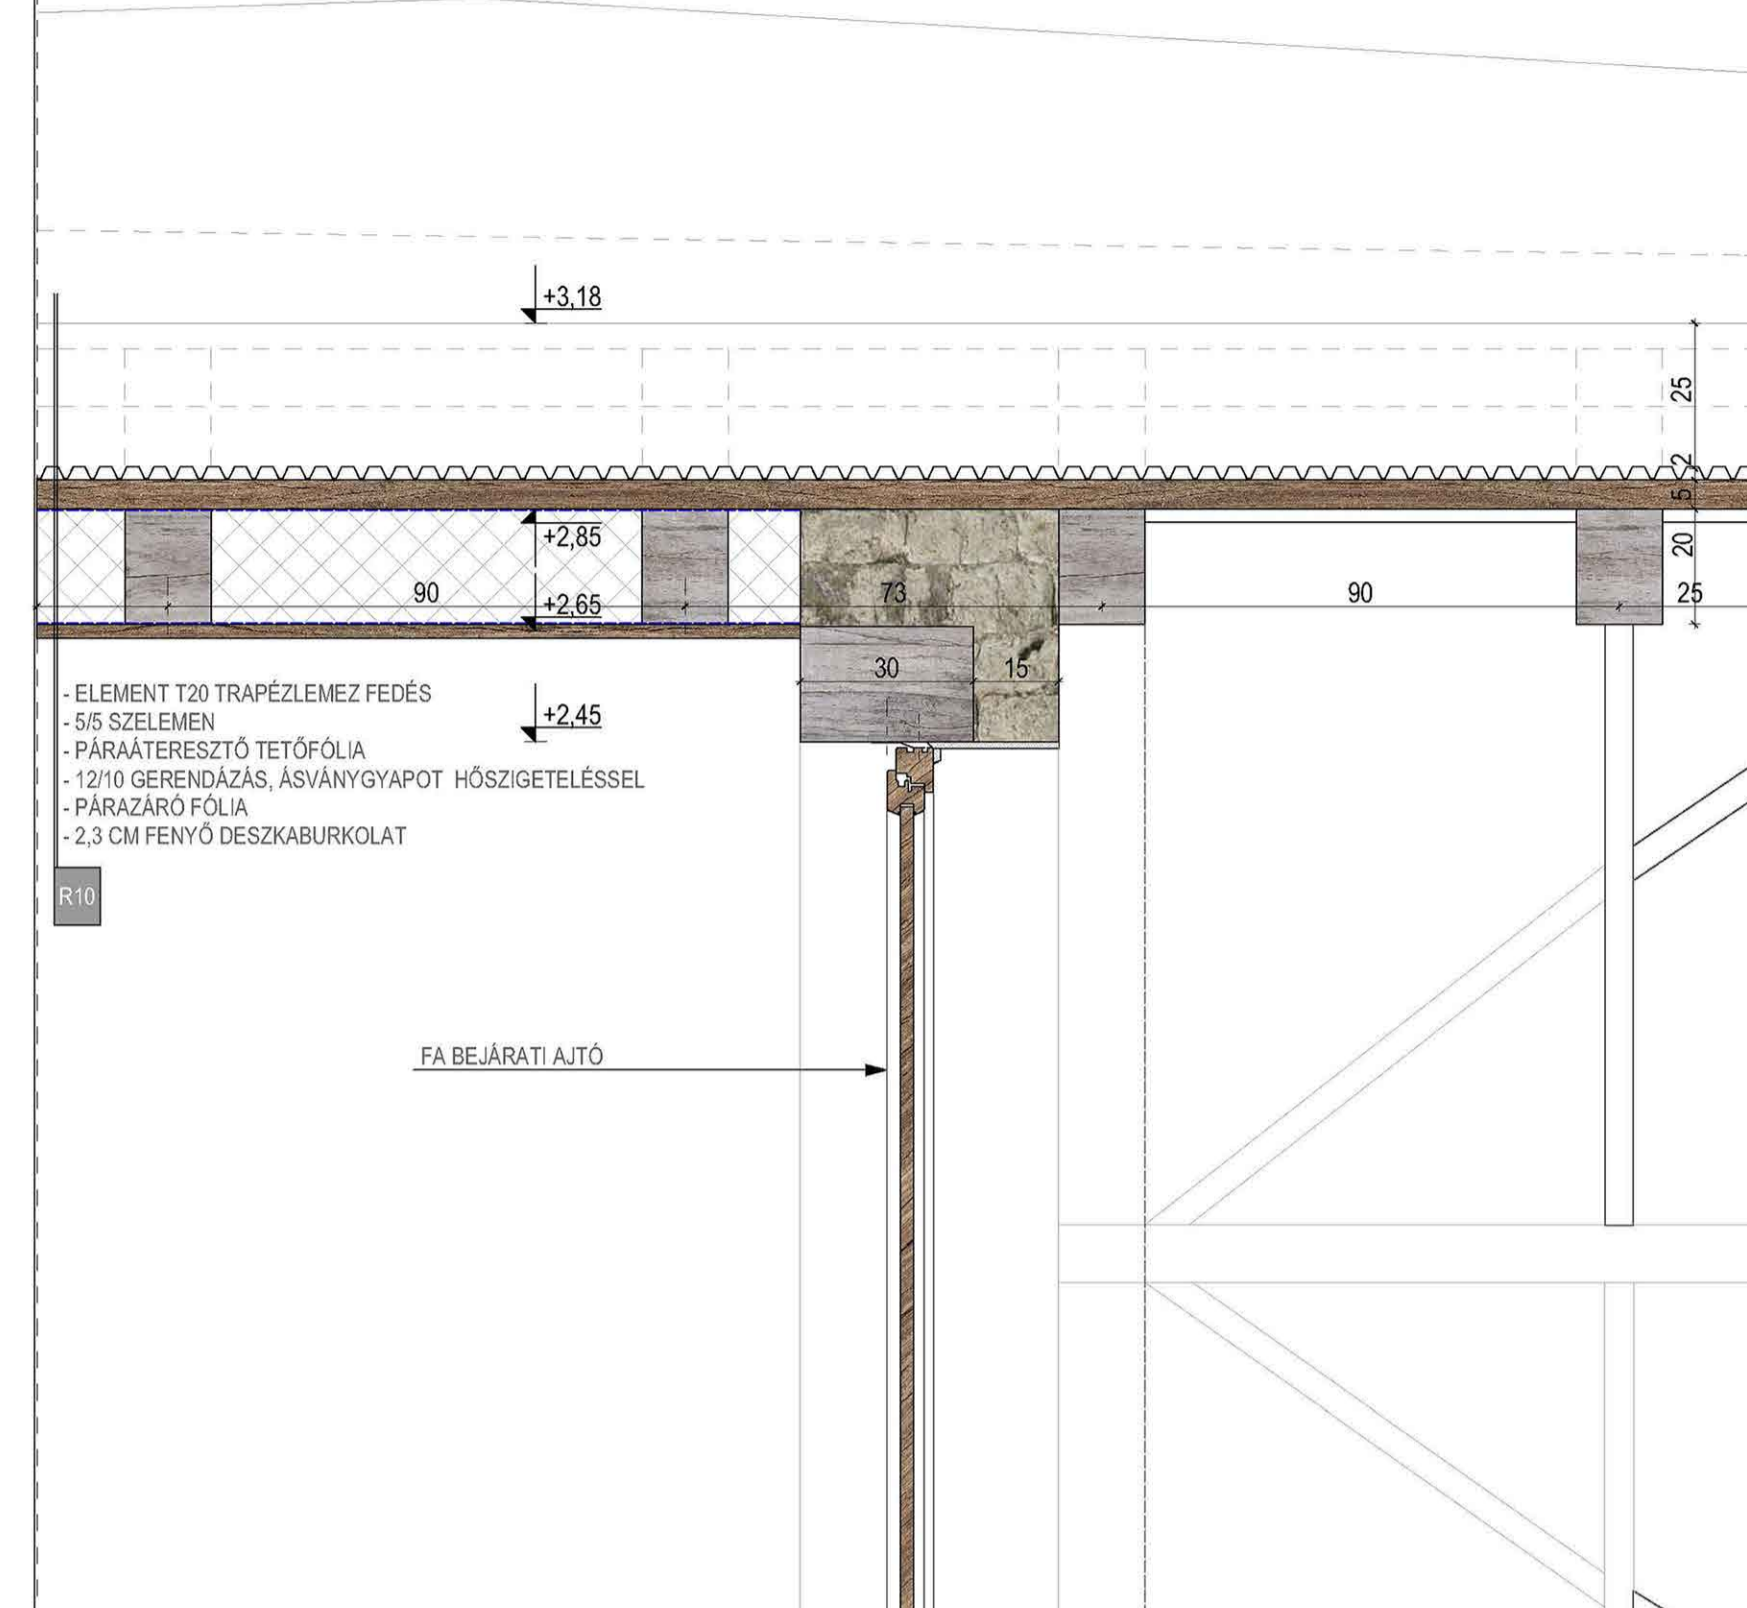

CS08

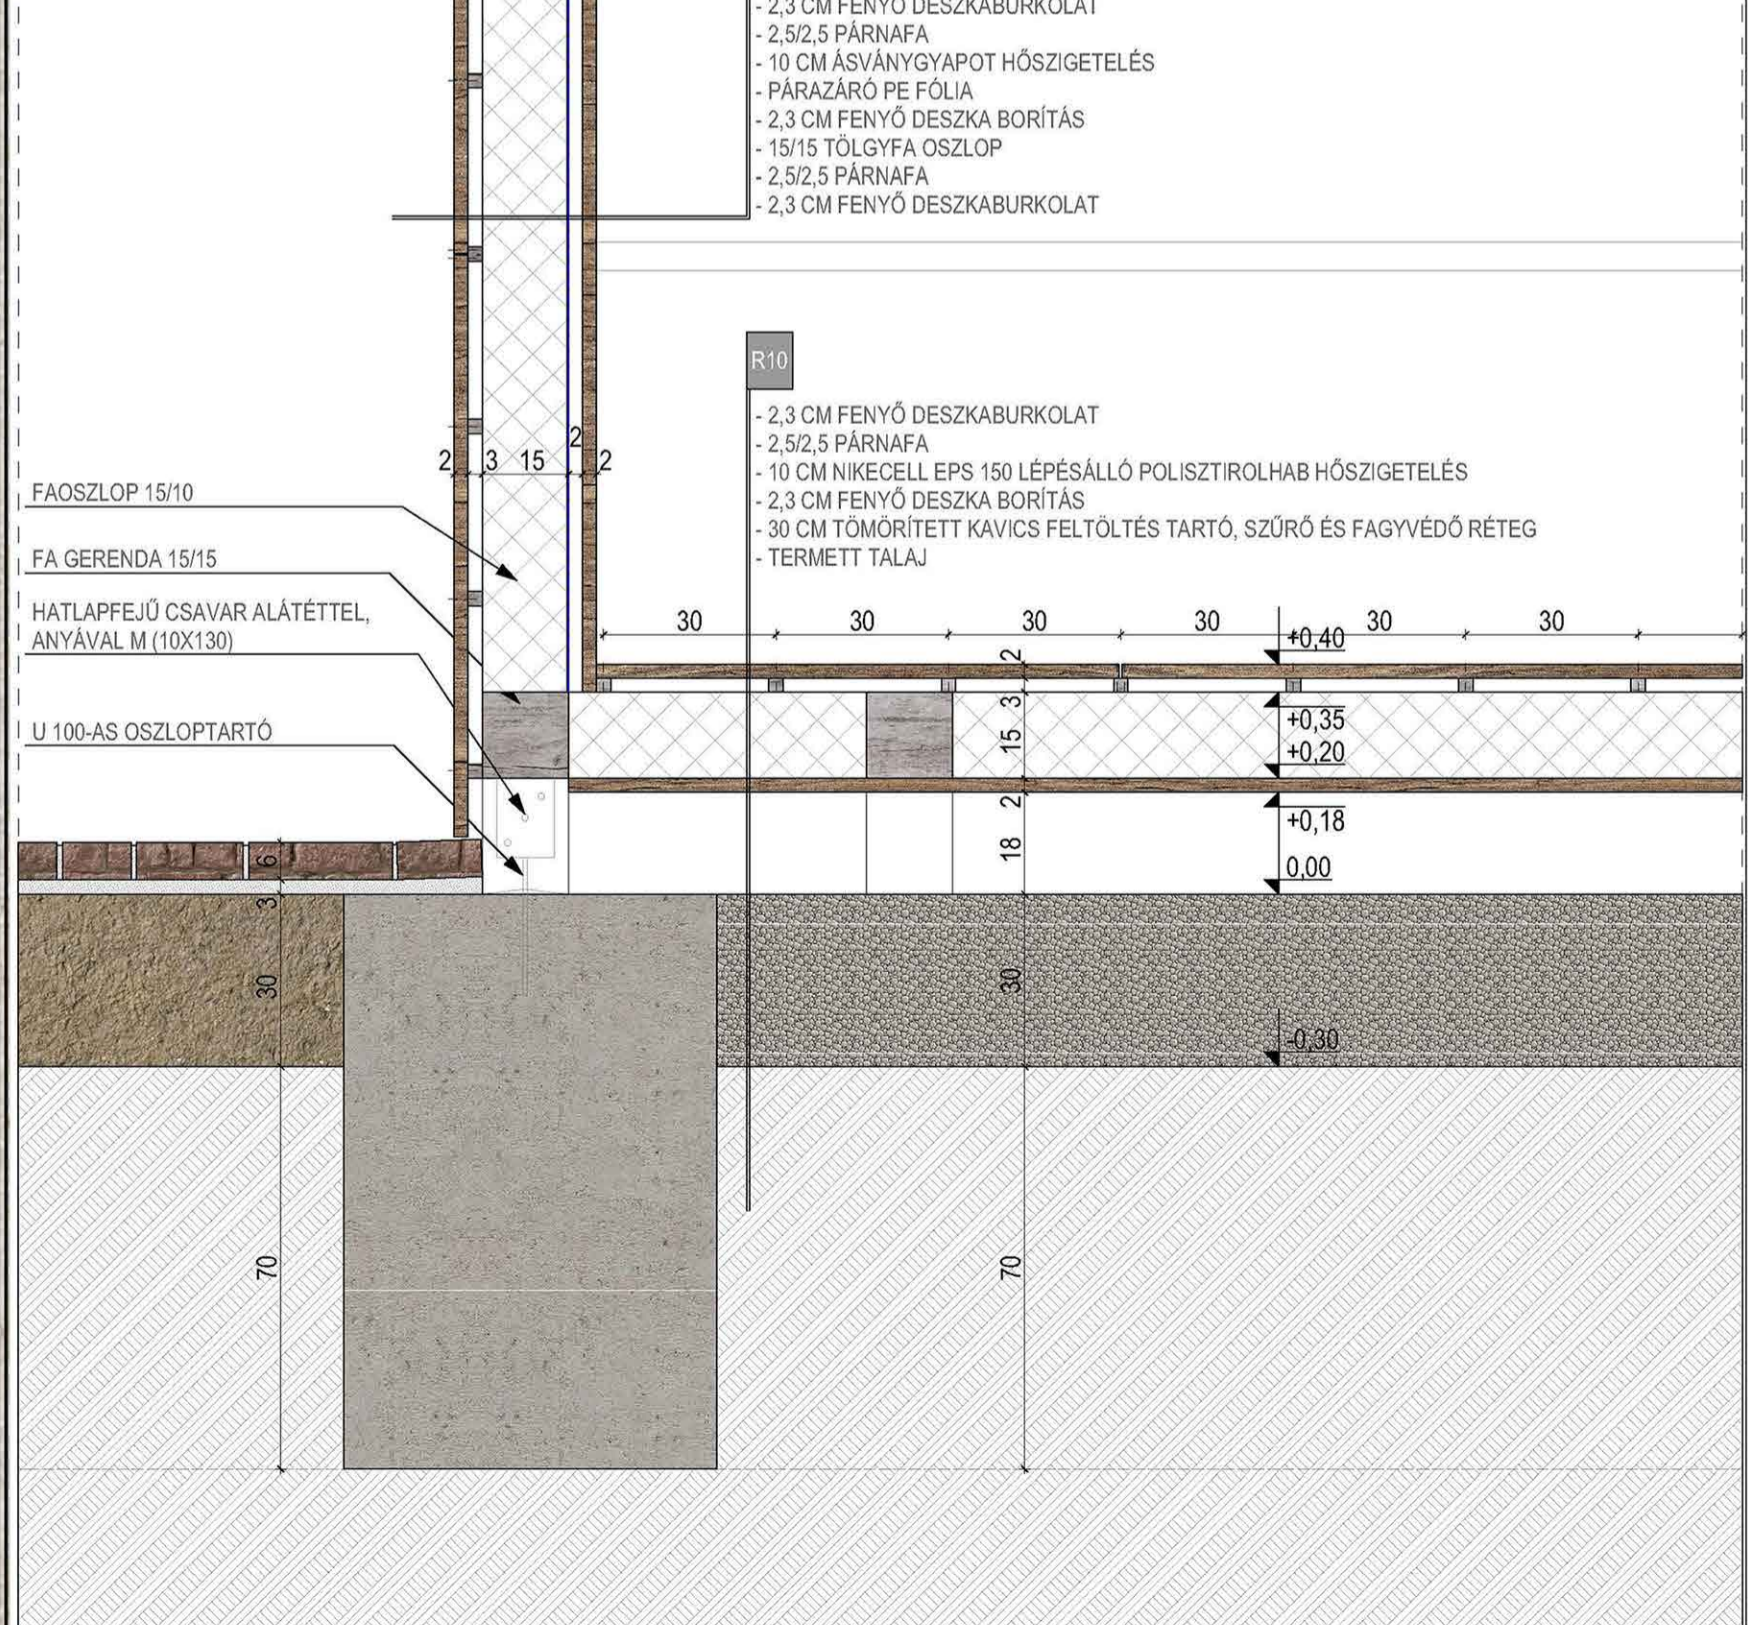

CS10

