


1-es metszet

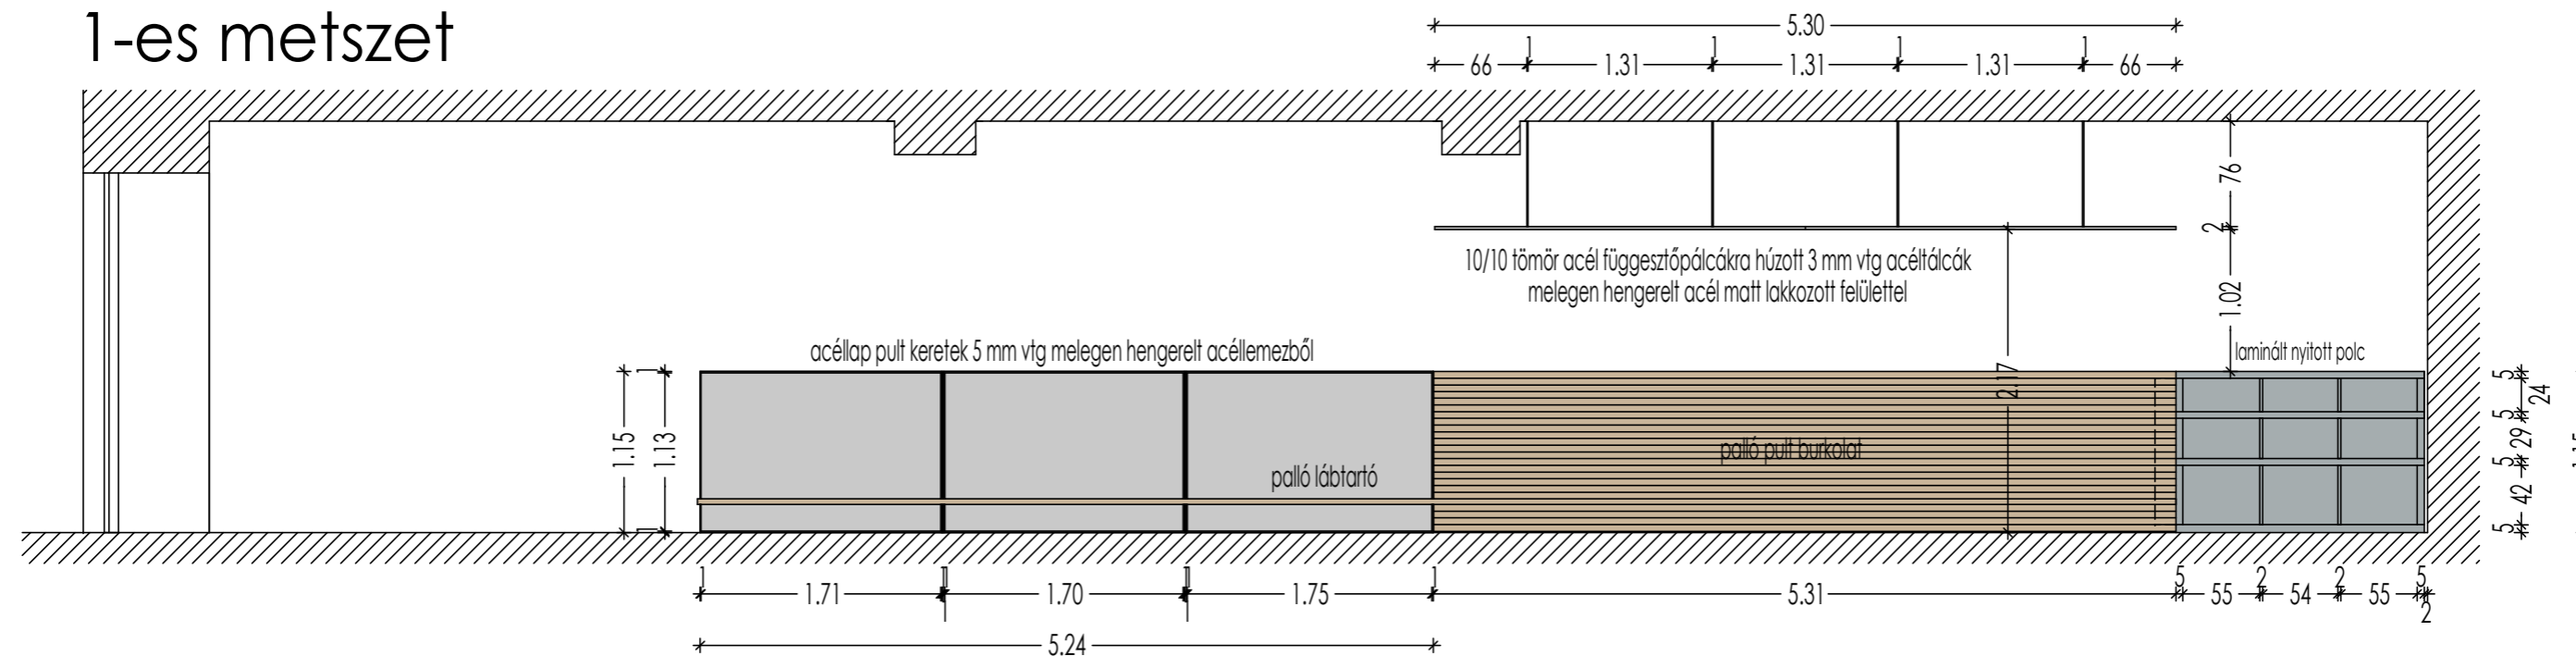

FÖLDSZINT

M 1:50 falnézetek

FAT MAMA étterem Budapest Kazinczy utca 24-26 - Belsőépítészeti terv

Belsőépítész: Fónagy Dóra mobil: +36 70 3105331 e-mail: dora.fonagy@gmail.com
 Építész munkatárs: Mészáros András mobil: +36 70 3355406 e-mail: defo.designfocus@gmail.com

2015.03.

