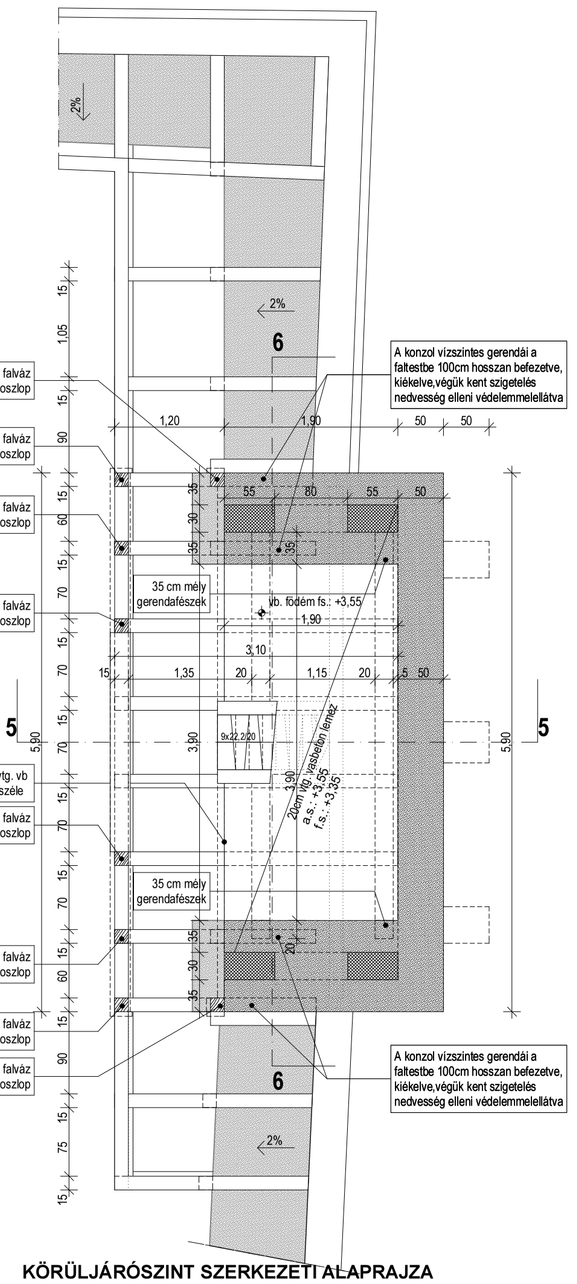

KÖRÜLJÁRÓSZINT SZERKEZETI ALAPRAJZA

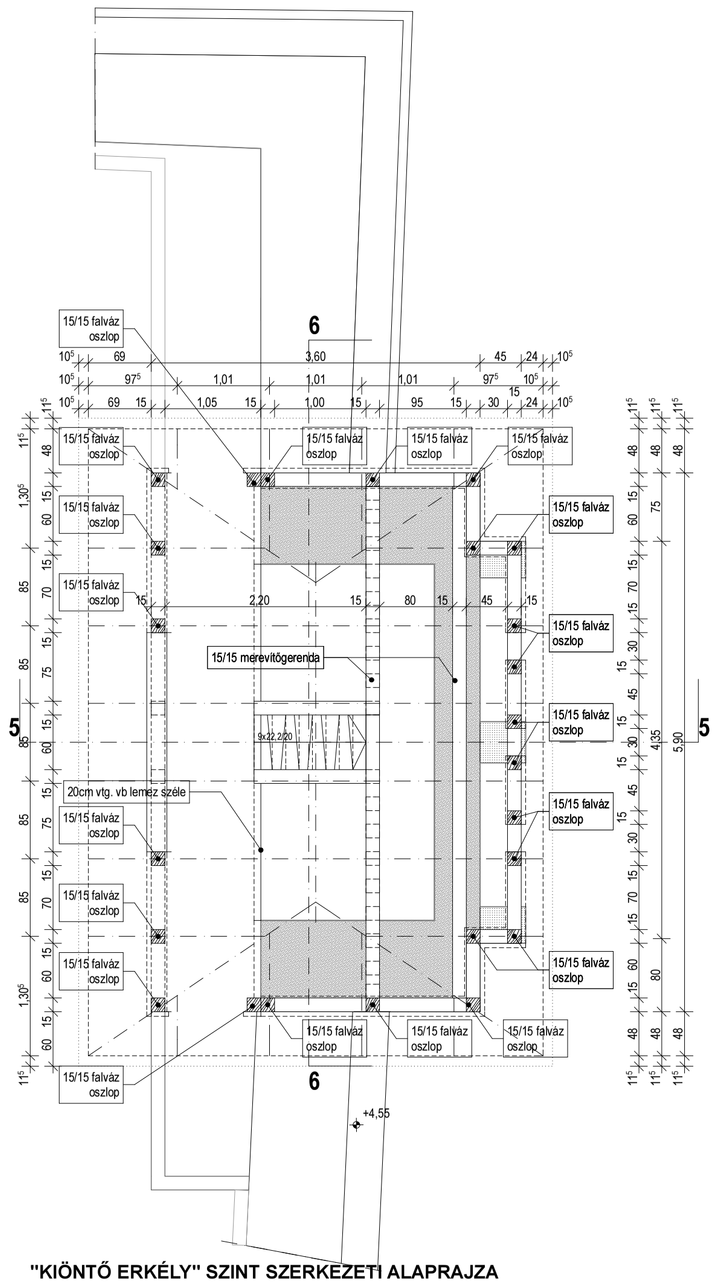

"KIÖNTŐ ERKÉLY" SZINT SZERKEZETI ALAPRAJZA

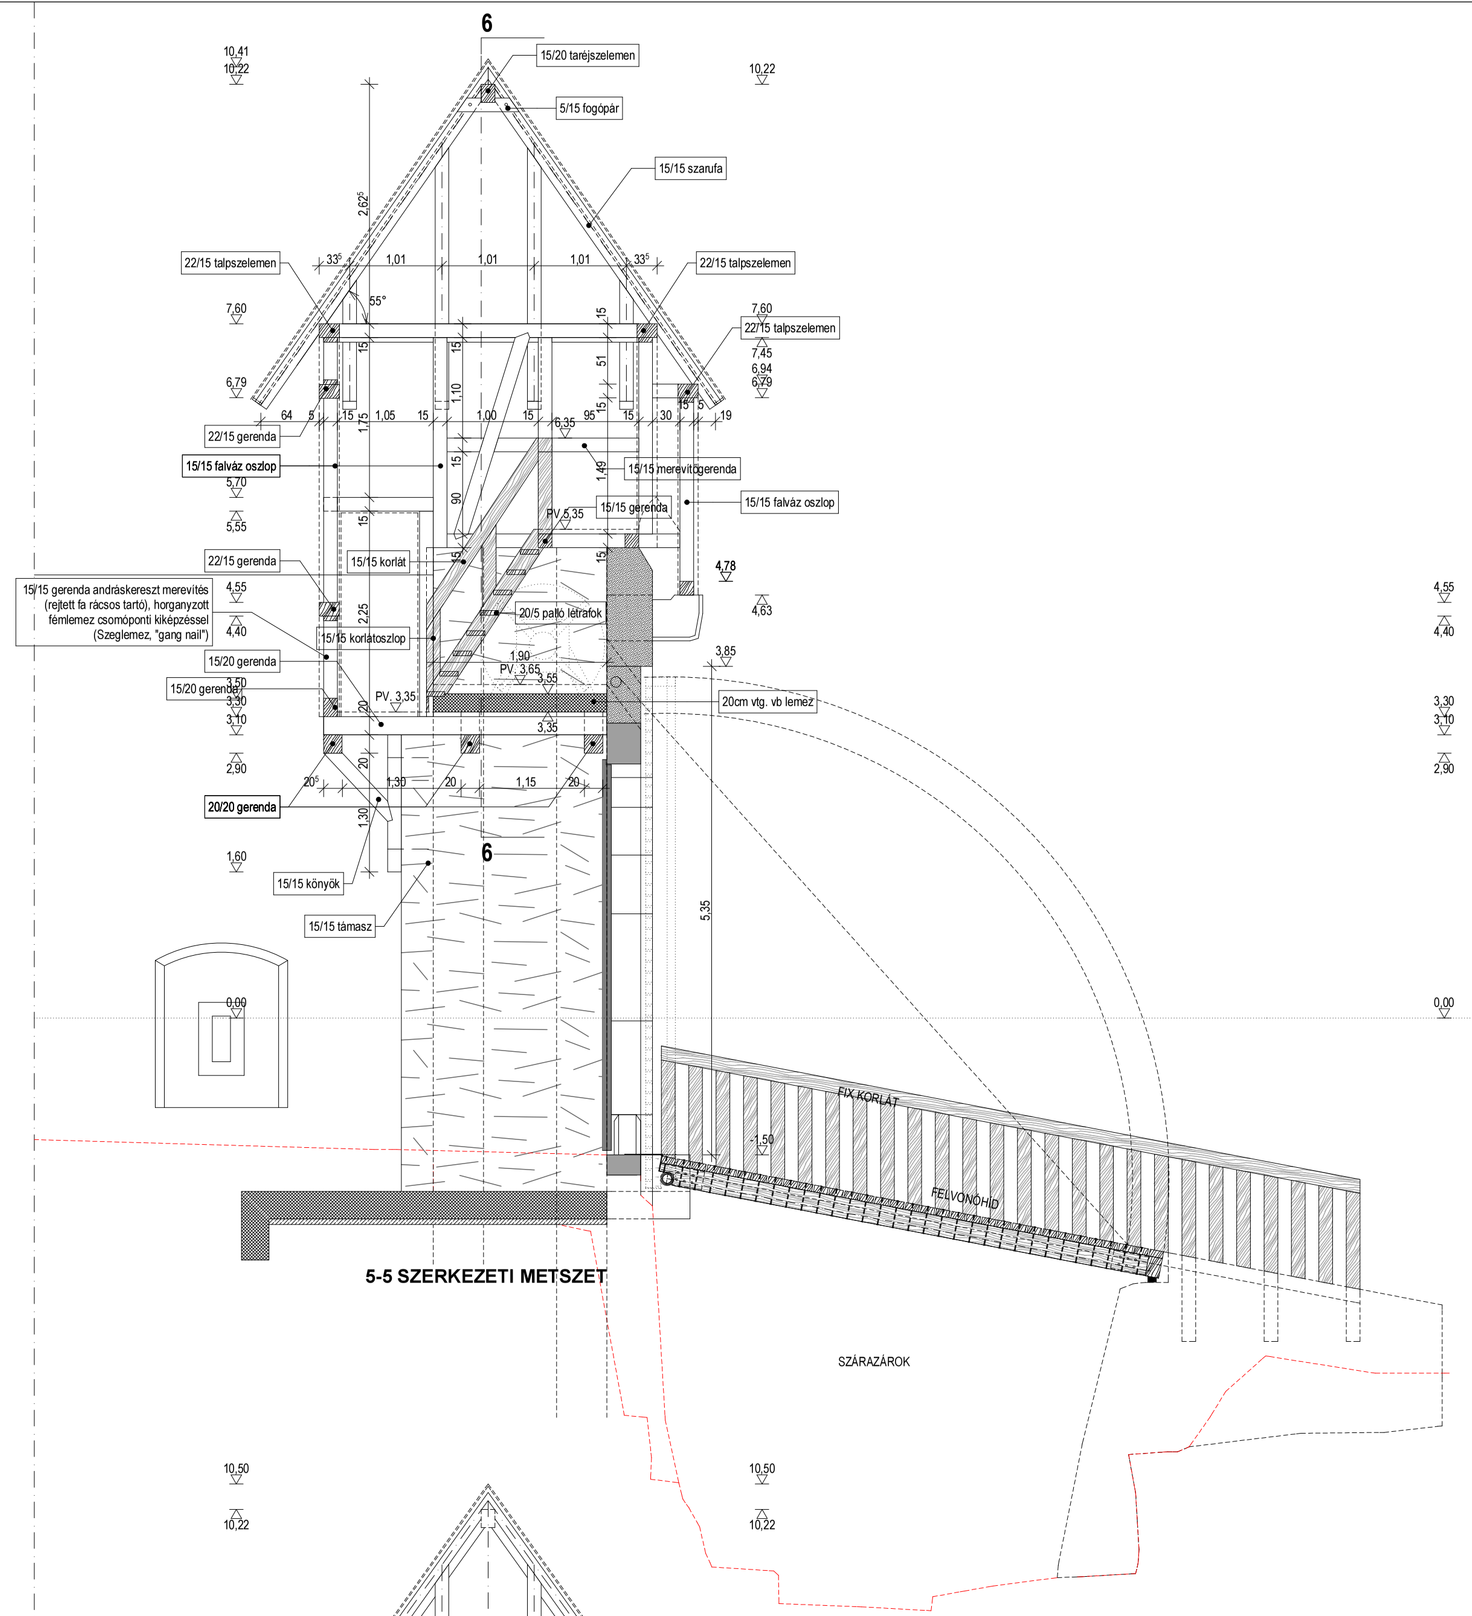

5-5 SZERKEZETI METSZET

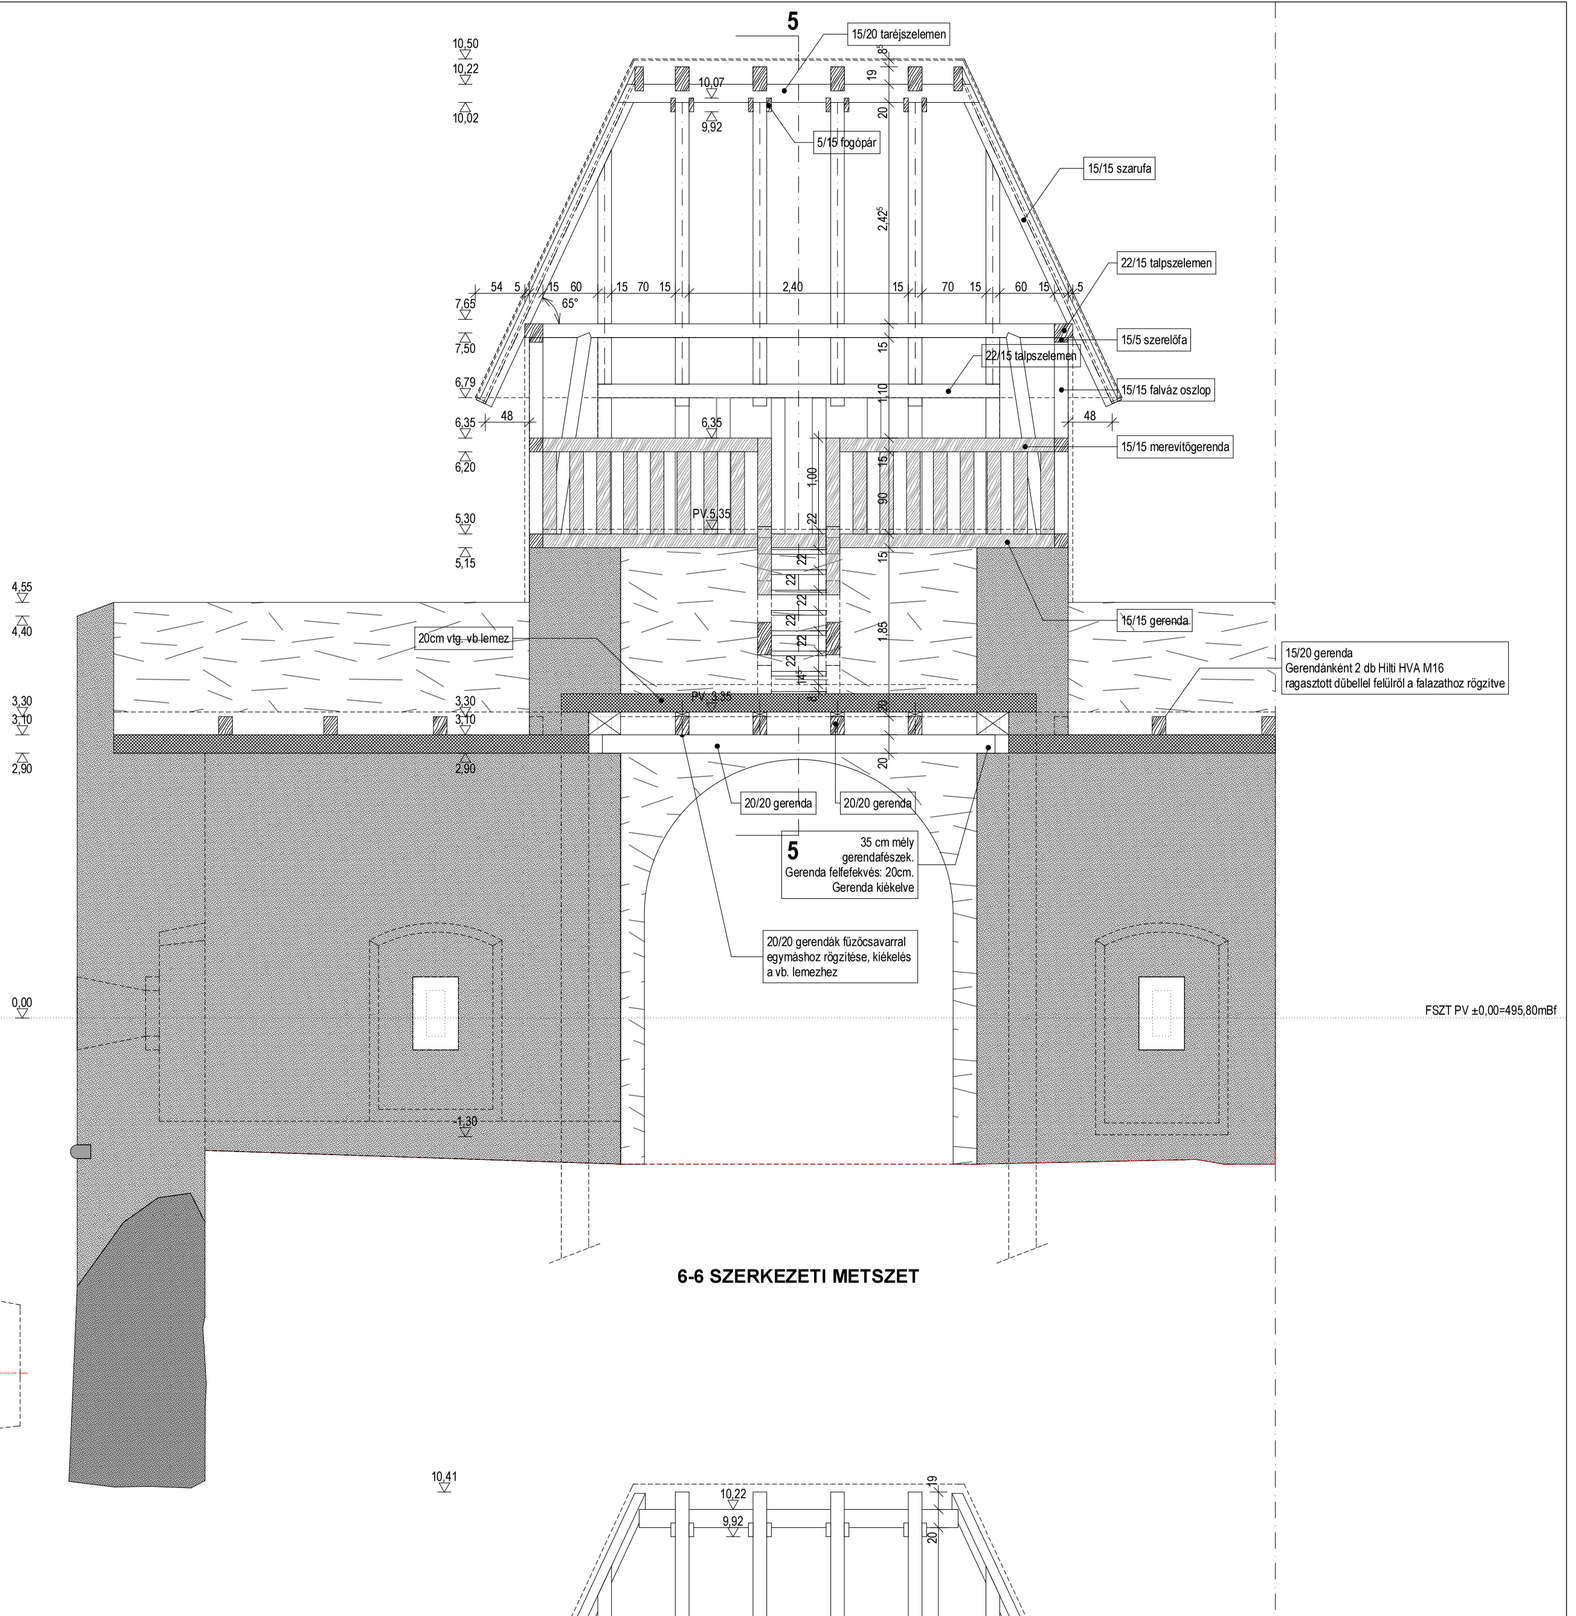

6-6 SZERKEZETI METSZET

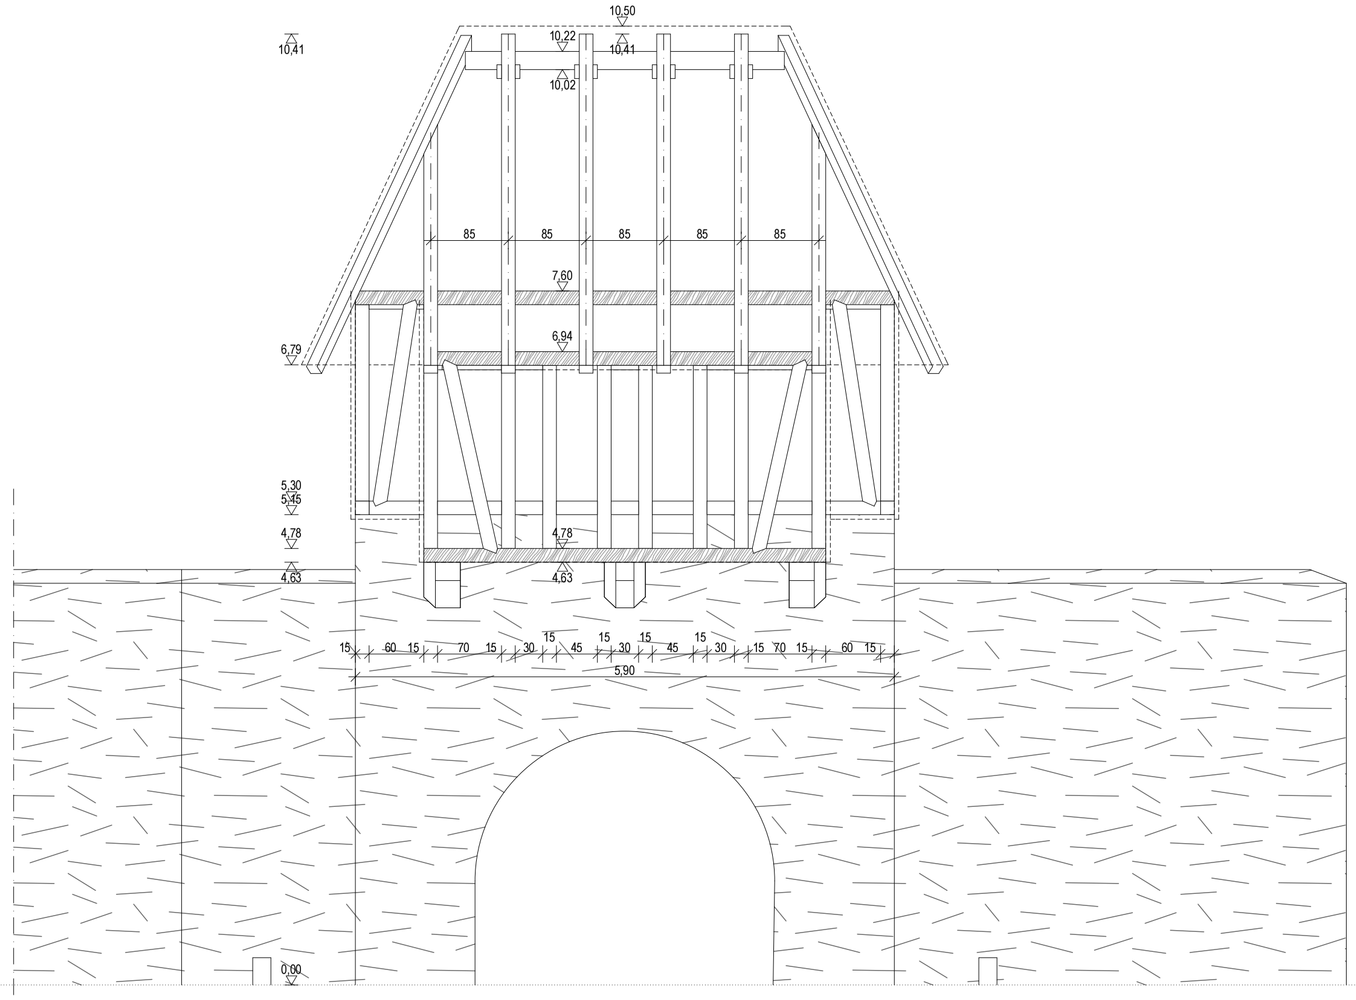

DÉL-KELETI SZERKEZETI HOMLOKZAT

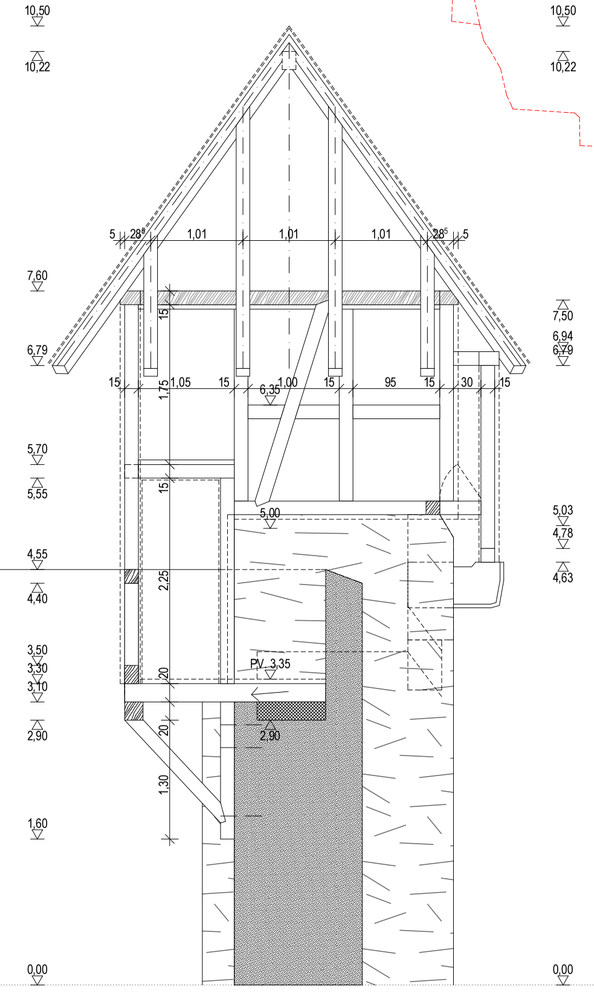

DÉL-NYUGATI SZERKEZETI HOMLOKZAT

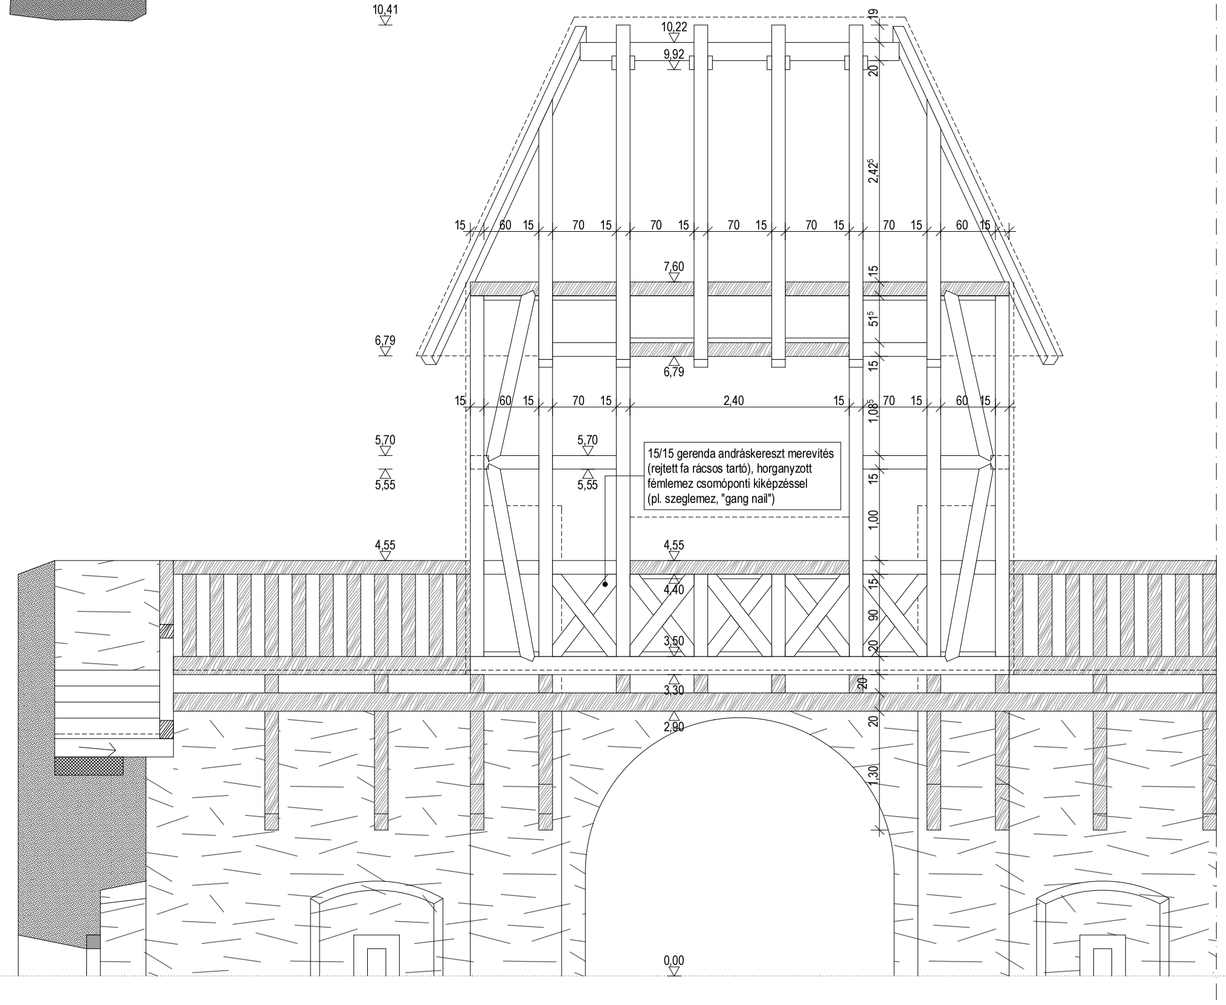

ÉSZAK-NYUGATI SZERKEZETI HOMLOKZAT