



**RAVATALOZÓ FELÚJÍTÁSA ÉS ÁTÉPÍTÉSE
TANULMÁNYTERVE**

2014.02.29.


3915 TARCAL, KERESZTÚRI UTCA 40 .

MEGREDELŐ: TARCAL KÖZSÉG ÖNKORMÁNYZATA

3915 TARCAL, FŐ ÚT 61 .

TERVEZŐ: AXIS ÉPÍTÉSZIRODA KFT. 1024 BUDAPEST, MARGIT KRT. 5/A.

SALAMIN MIKLÓS MÉK: É1 01-3558

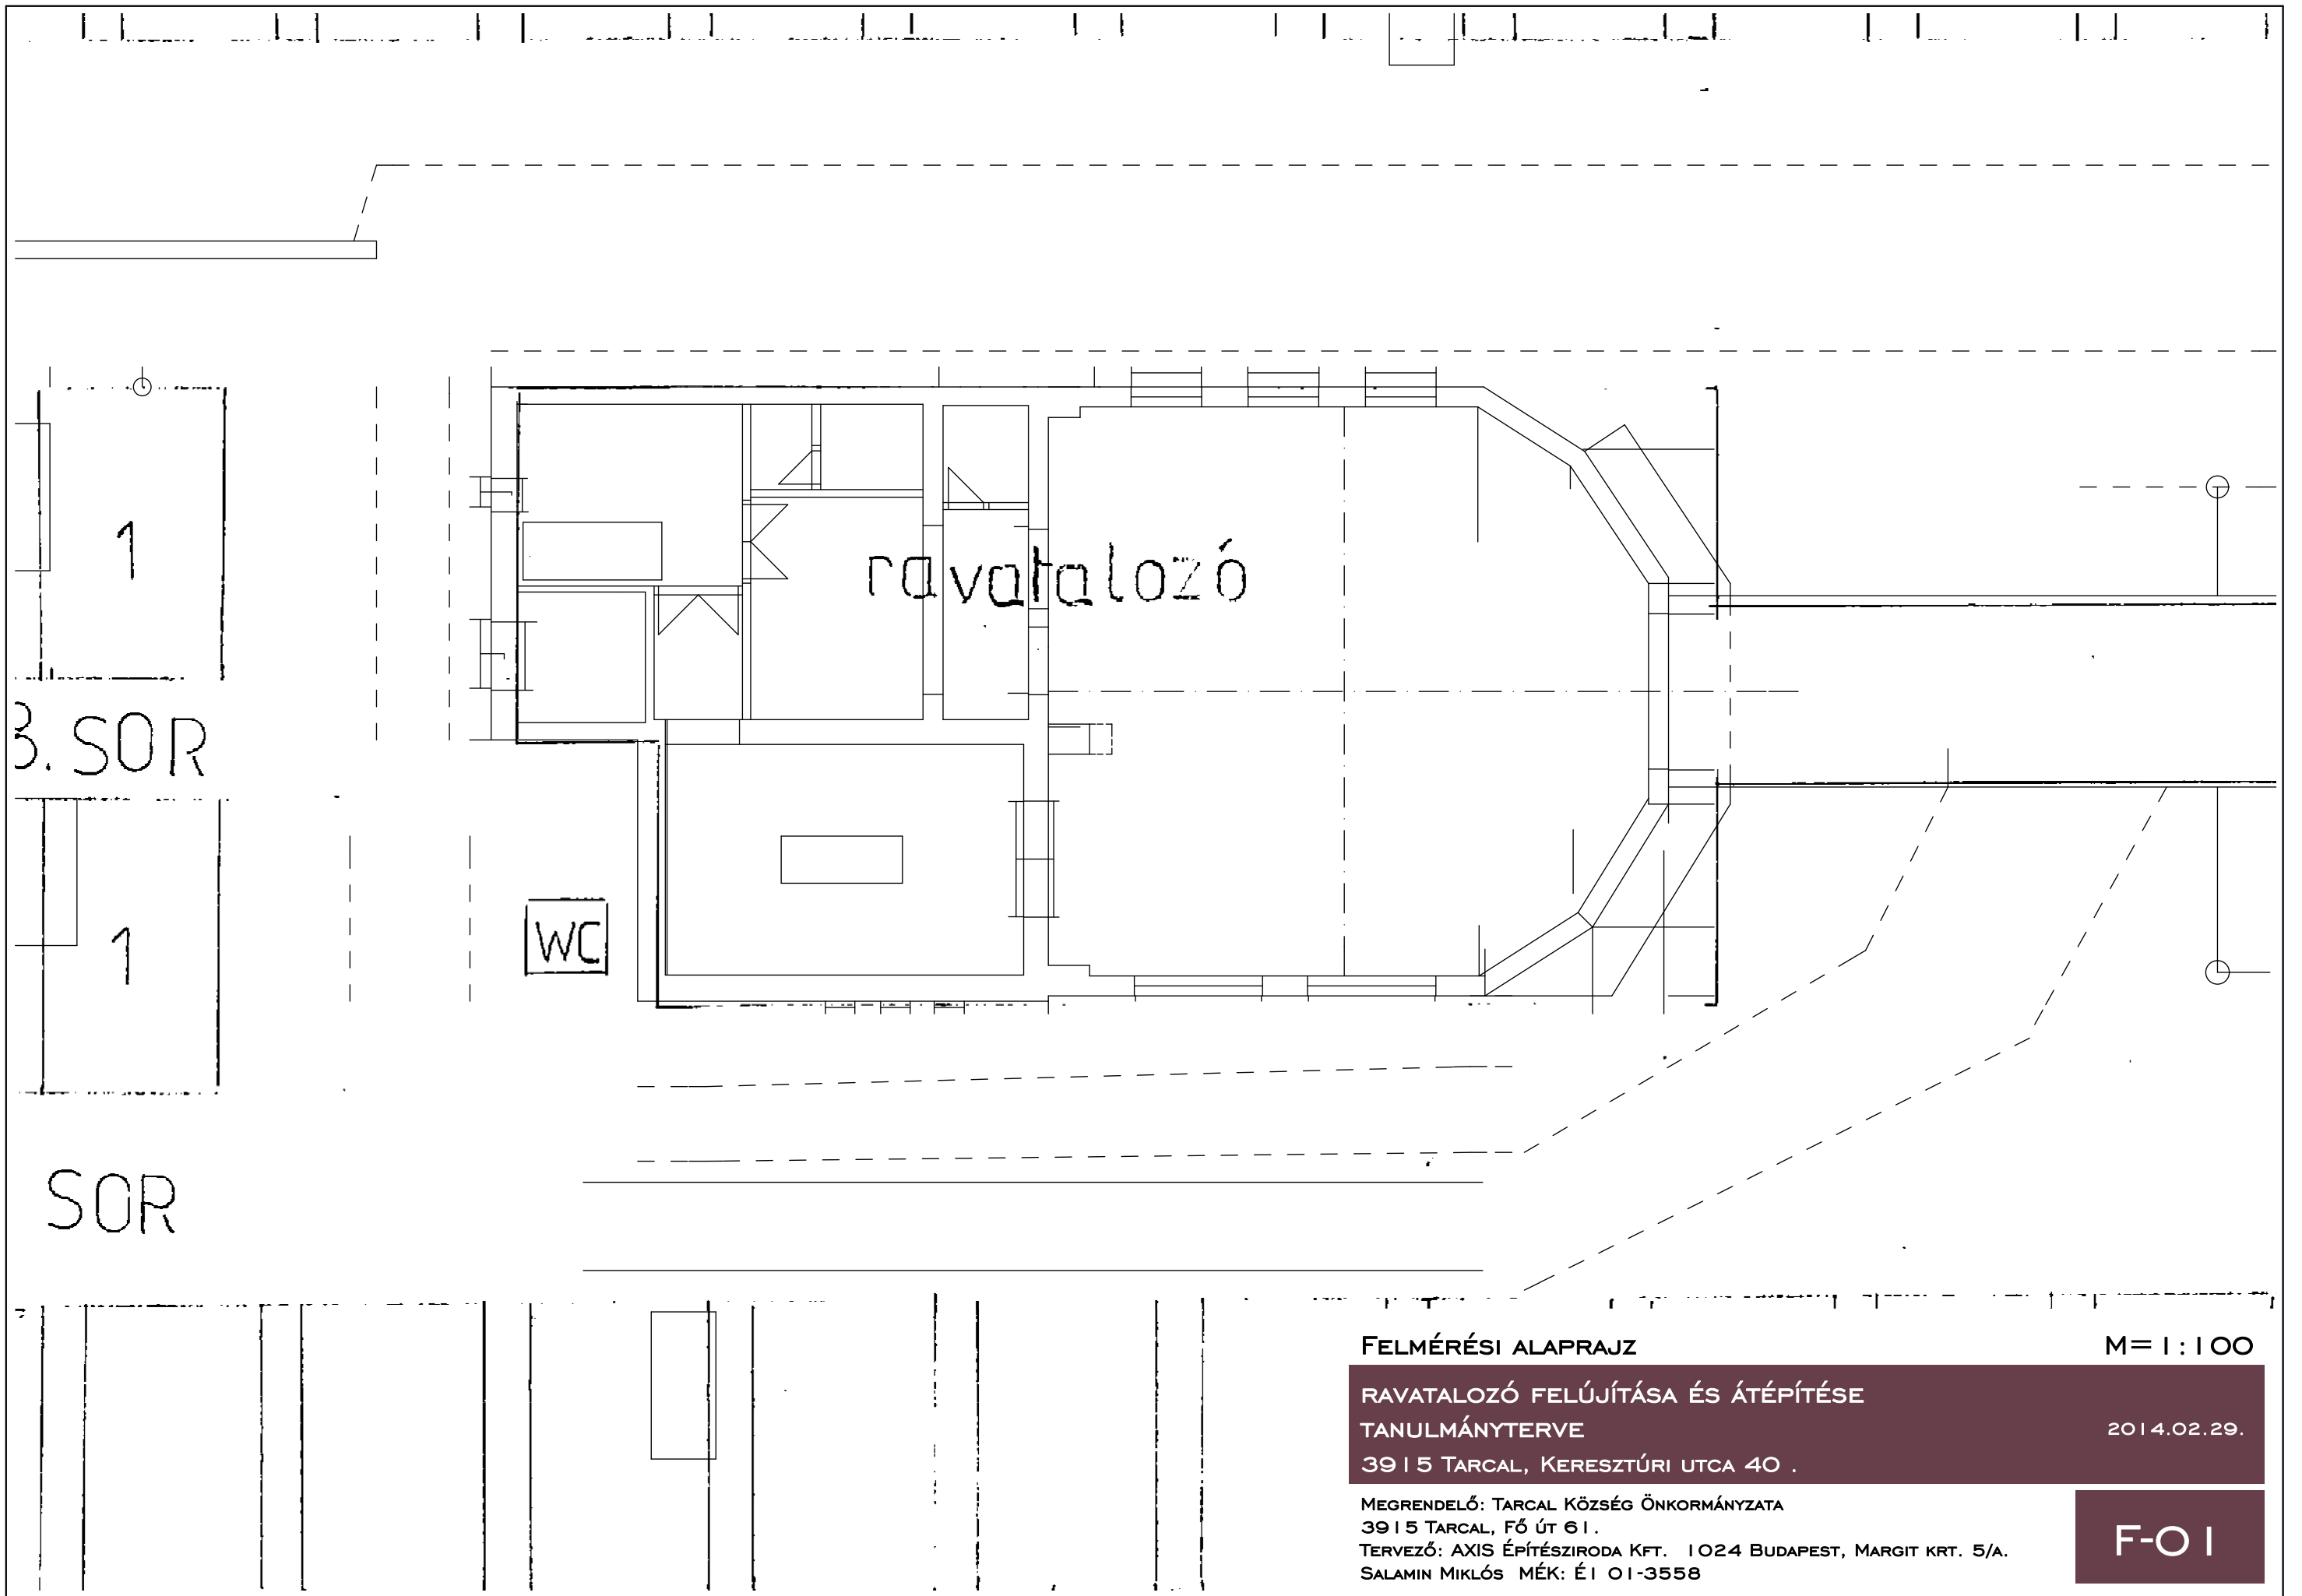

FELMÉRÉSI ALAPRAJZ

M=1:100

RAVATALOZÓ FELÚJÍTÁSA ÉS ÁTÉPÍTÉSE

TANULMÁNYTERVE

2014.02.29.

3915 TARCAL, KERESZTÚRI UTCA 40.


MEGREDELŐ: TARCAL KÖZSÉG ÖNKORMÁNYZATA

3915 TARCAL, FŐ ÚT 61.

TERVEZŐ: AXIS ÉPÍTÉSZIRODA KFT. 1024 BUDAPEST, MARGIT KRT. 5/A.

SALAMIN MIKLÓS MÉK: É1 01-3558

F-01

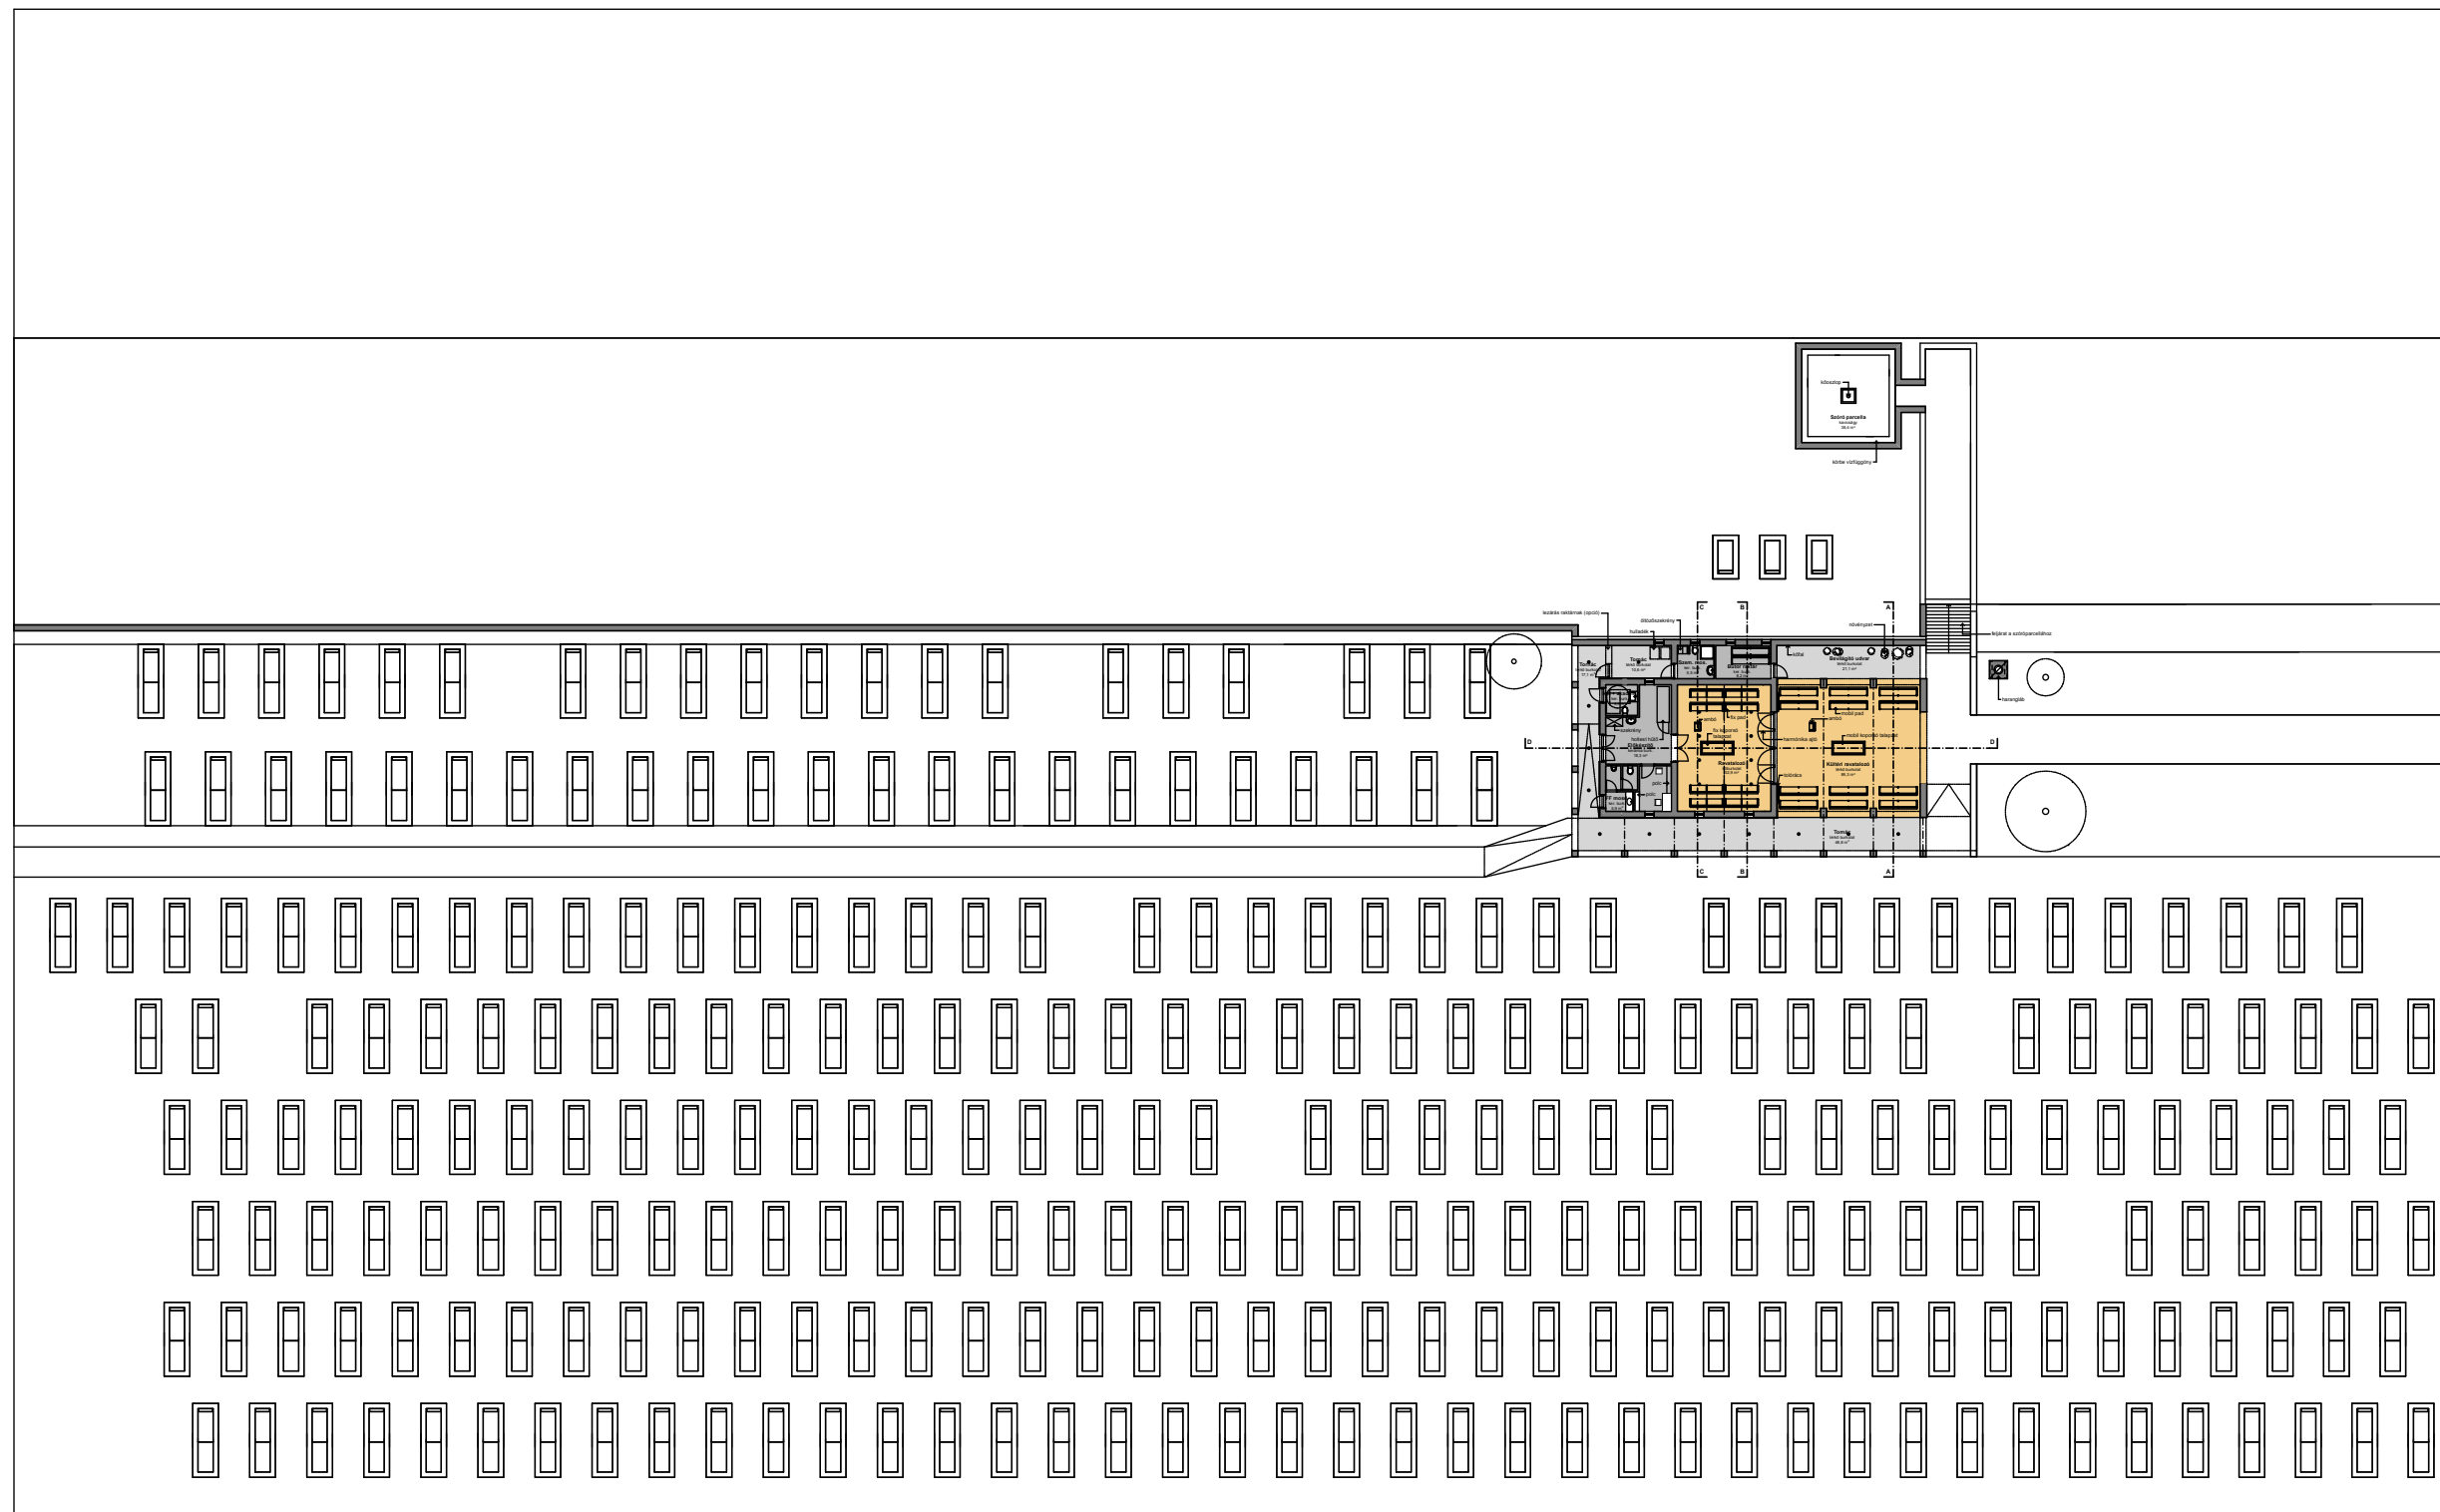

HELYSZÍNRAJZ

M= 1 : 500

**RAVATALOZÓ FELÚJÍTÁSA ÉS ÁTÉPÍTÉSE
TANULMÁNYTERVE**

2014.02.29.

3915 TARCAL, KERESZTÚRI UTCA 40 .


MEGRENDELŐ: TARCAL KÖZSÉG ÖNKORMÁNYZATA

3915 TARCAL, FŐ ÚT 61 .

TERVEZŐ: AXIS ÉPÍTÉSZIRODA KFT. 1024 BUDAPEST, MARGIT KRT. 5/A.

SALAMIN MIKLÓS MÉK: É1 01-3558

E-00

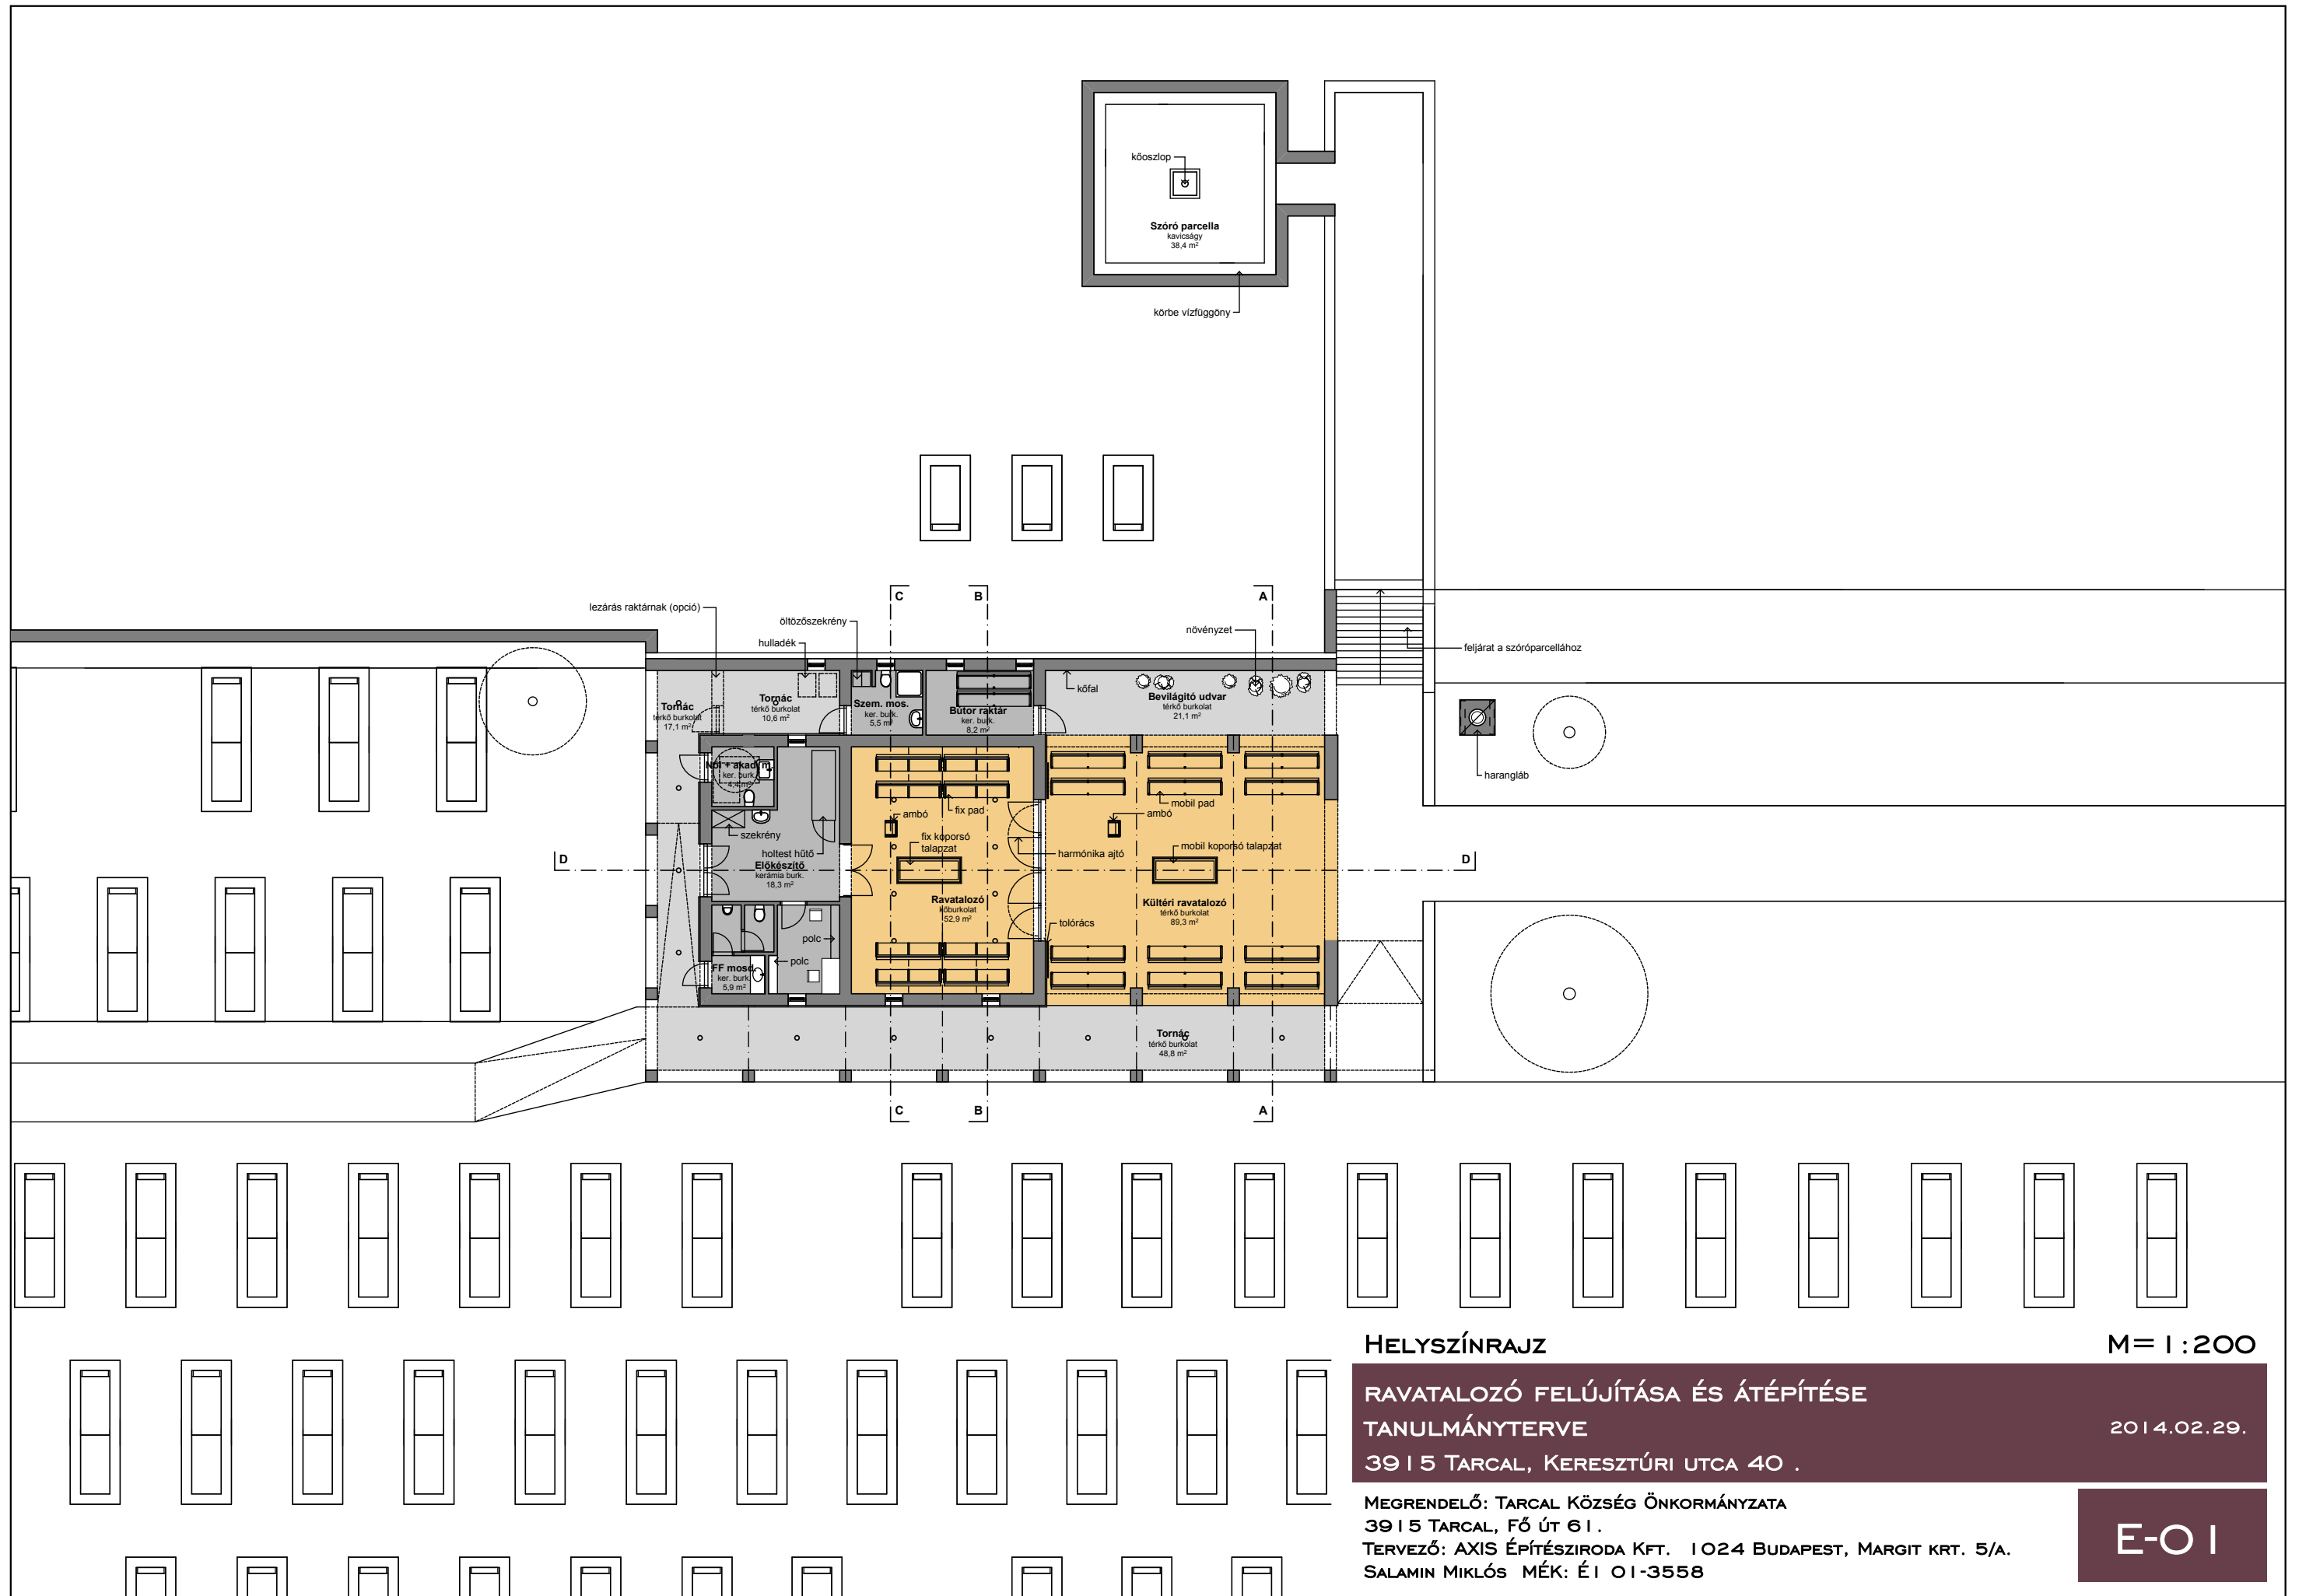

HELYSZÍNRAJZ

M=1:200

**RAVATALOZÓ FELÚJÍTÁSA ÉS ÁTÉPÍTÉSE
TANULMÁNYTERVE**

2014.02.29.

3915 TARCAL, KERESZTÚRI UTCA 40.


MEGREDELŐ: TARCAL KÖZSÉG ÖNKORMÁNYZATA

3915 TARCAL, FŐ ÚT 61.

TERVEZŐ: AXIS ÉPÍTÉSZIRODA KFT. 1024 BUDAPEST, MARGIT KRT. 5/A.

SALAMIN MIKLÓS MÉK: É1 01-3558

E-O I

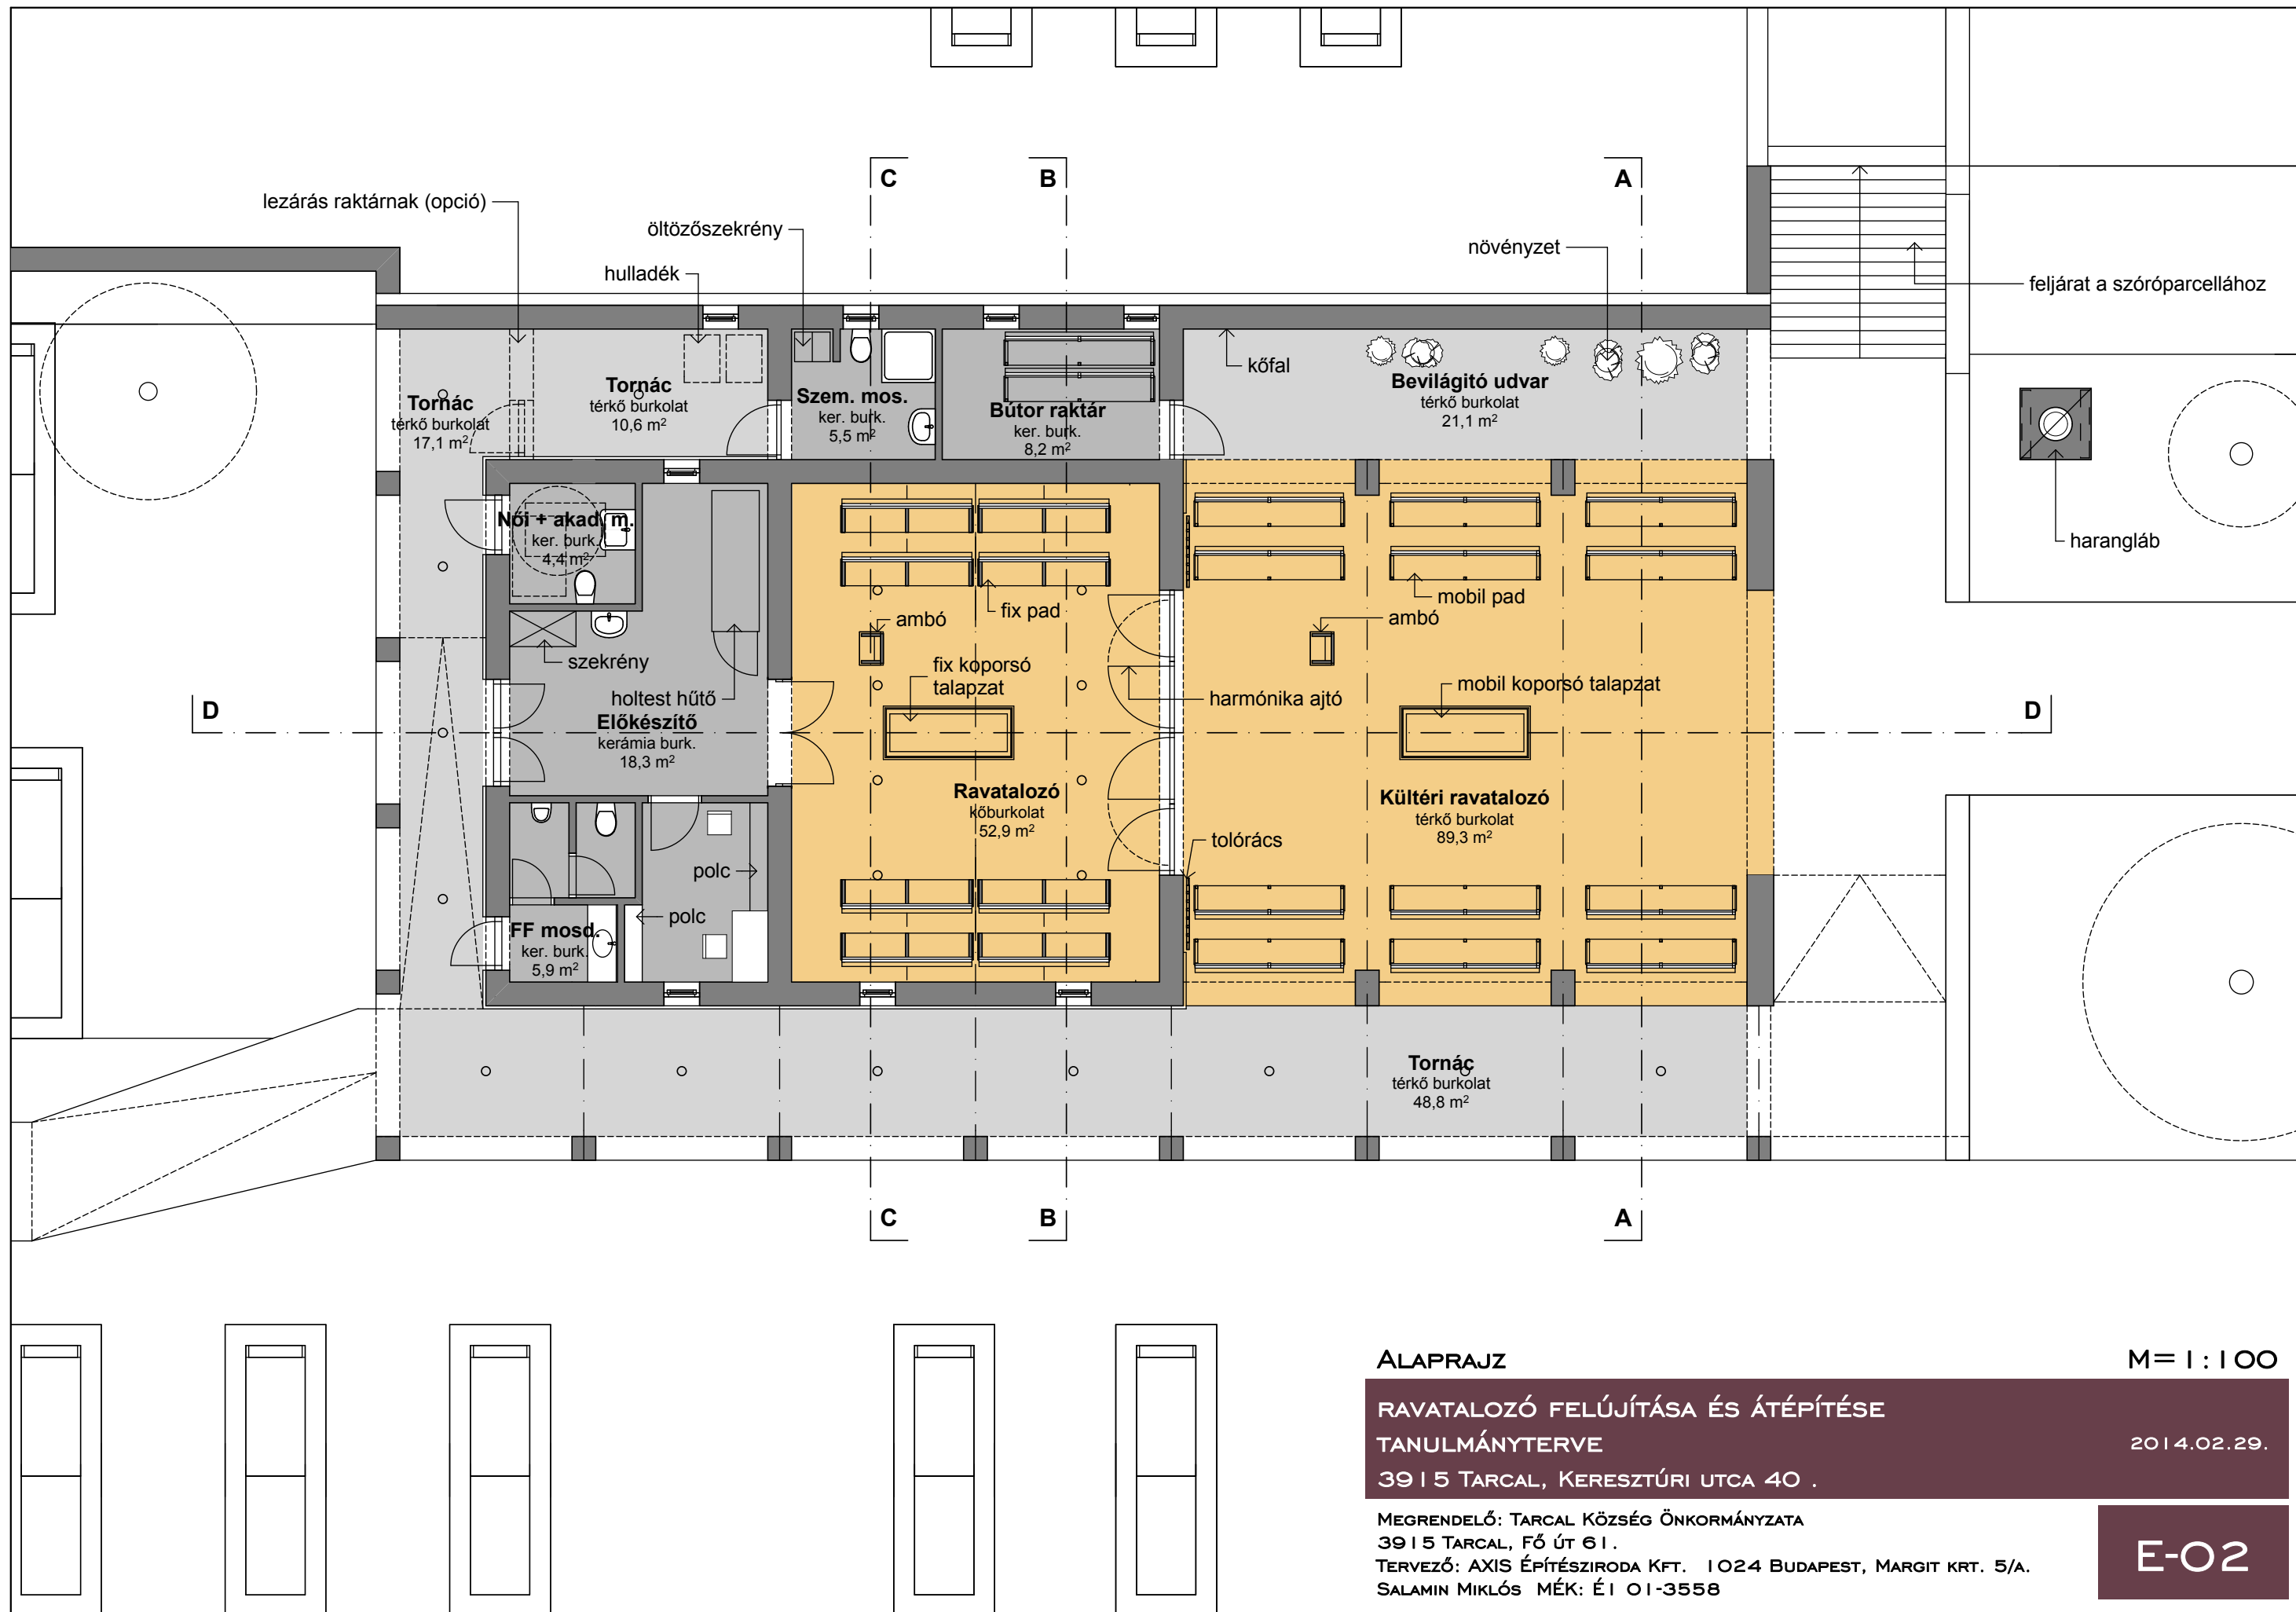

ALAPRAJZ

M = 1 : 100

**RAVATALOZÓ FELÚJÍTÁSA ÉS ÁTÉPÍTÉSE
TANULMÁNYTERVE**

2014.02.29.

3915 TARCAL, KERESZTÚRI UTCA 40.

MEGRENDELŐ: TARCAL KÖZSÉG ÖNKORMÁNYZATA

3915 TARCAL, FŐ ÚT 61.

TERVEZŐ: AXIS ÉPÍTÉSZIRODA KFT. 1024 BUDAPEST, MARGIT KRT. 5/A.

SALAMIN MIKLÓS MÉK: É1 01-3558

E-O2



A - A METSZET

M=1:100

RAVATALOZÓ FELÚJÍTÁSA ÉS ÁTÉPÍTÉSE

TANULMÁNYTERVE

2014.02.29.

3915 TARCAL, KERESZTÚRI UTCA 40 .


MEGREDELŐ: TARCAL KÖZSÉG ÖNKORMÁNYZATA

3915 TARCAL, FŐ ÚT 61 .

TERVEZŐ: AXIS ÉPÍTÉSZIRODA KFT. 1024 BUDAPEST, MARGIT KRT. 5/A.

SALAMIN MIKLÓS MÉK: É1 01-3558

E-03

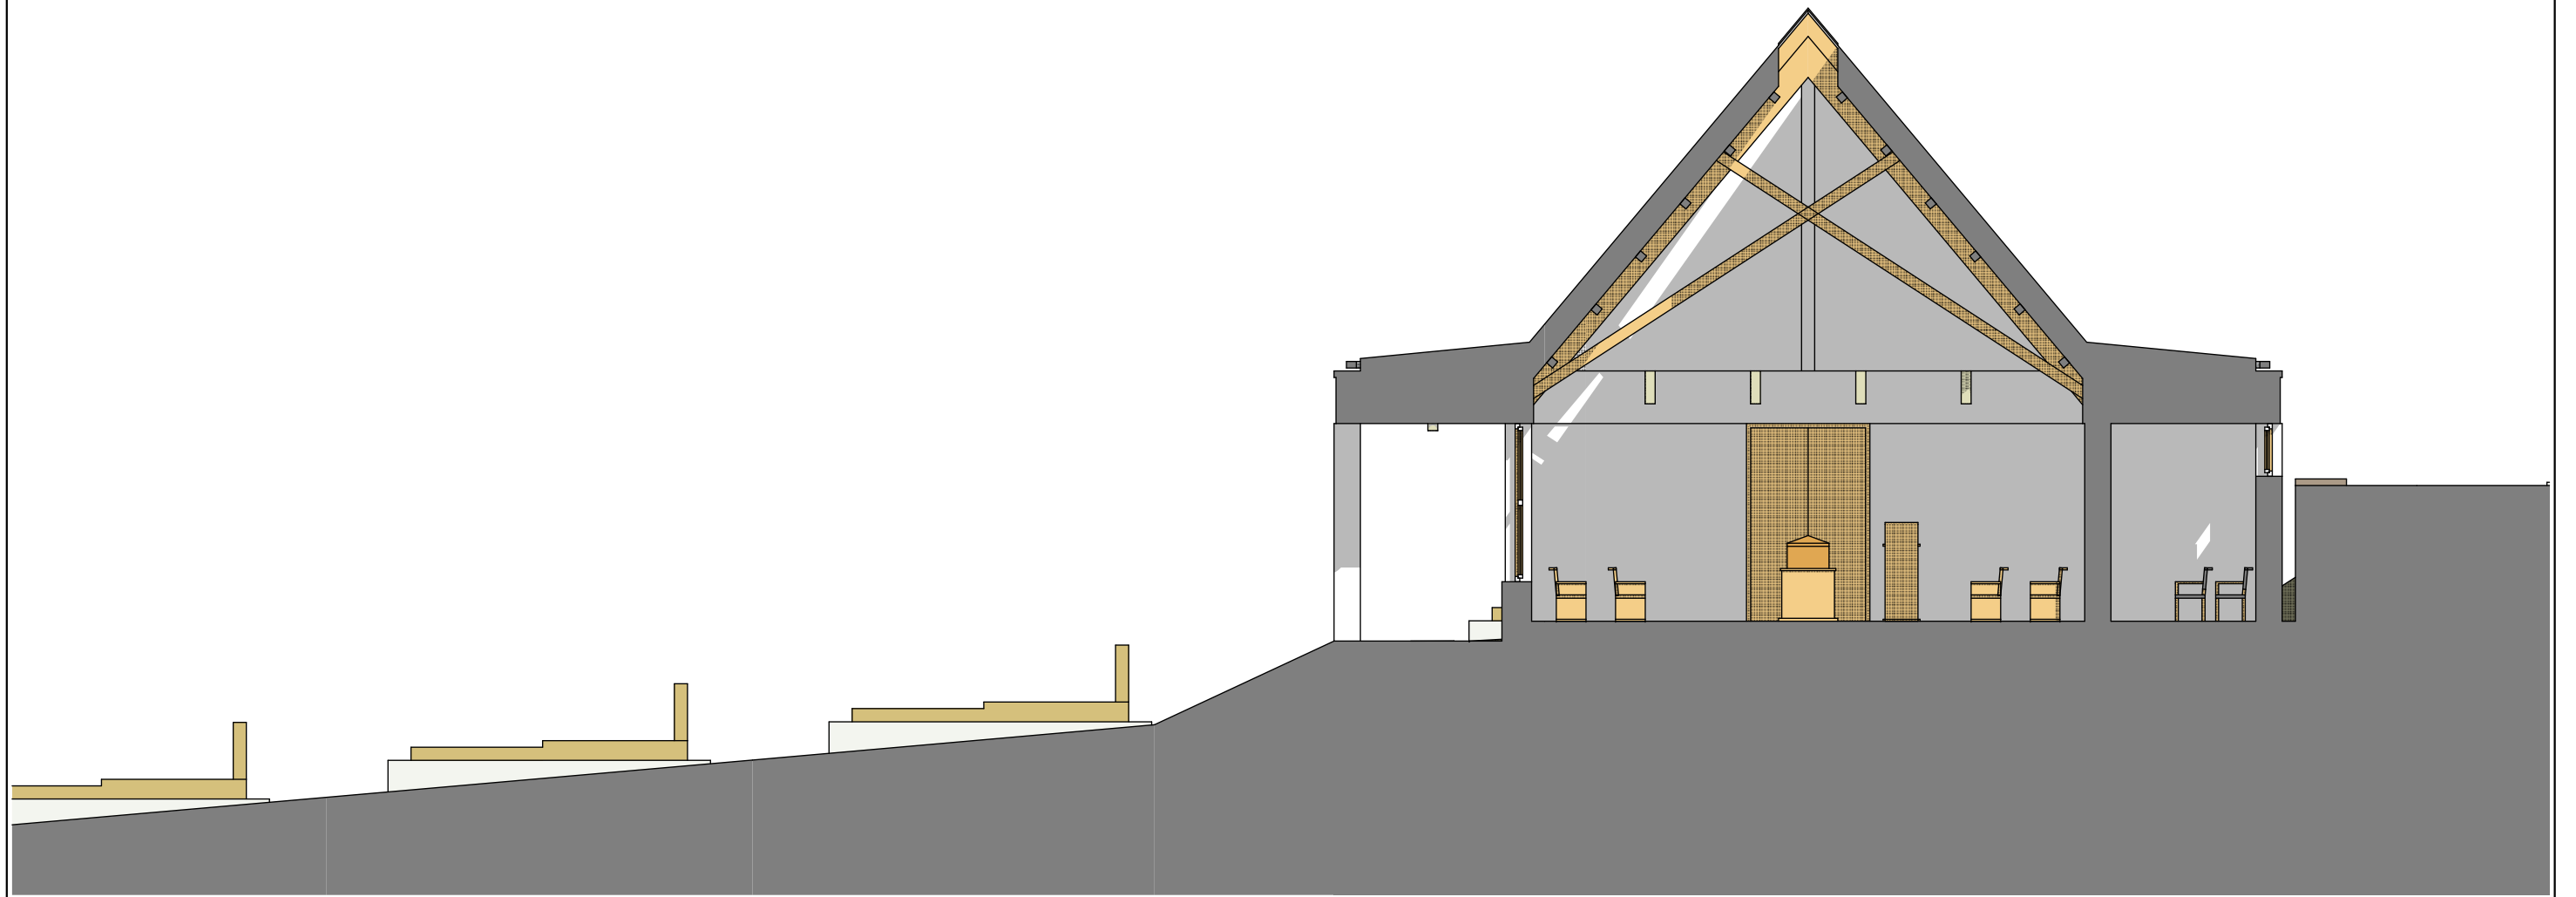

B - B METSZET

M=1:100

RAVATALOZÓ FELÚJÍTÁSA ÉS ÁTÉPÍTÉSE

TANULMÁNYTERVE

2014.02.29.

3915 TARCAL, KERESZTÚRI UTCA 40 .

MEGREDELŐ: TARCAL KÖZSÉG ÖNKORMÁNYZATA

3915 TARCAL, FŐ ÚT 61 .

TERVEZŐ: AXIS ÉPÍTÉSZIRODA KFT. 1024 BUDAPEST, MARGIT KRT. 5/A.

SALAMIN MIKLÓS MÉK: É1 01-3558

E-04



C - C METSZET

M=1:100

RAVATALOZÓ FELÚJÍTÁSA ÉS ÁTÉPÍTÉSE

TANULMÁNYTERVE

2014.02.29.

3915 TARCAL, KERESZTÚRI UTCA 40 .

MEGREDELŐ: TARCAL KÖZSÉG ÖNKORMÁNYZATA

3915 TARCAL, FŐ ÚT 61 .

TERVEZŐ: AXIS ÉPÍTÉSZIRODA KFT. 1024 BUDAPEST, MARGIT KRT. 5/A.

SALAMIN MIKLÓS MÉK: É1 01-3558

E-05



D - D METSZET

M=1:100

RAVATALOZÓ FELÚJÍTÁSA ÉS ÁTÉPÍTÉSE

TANULMÁNYTERVE

2014.02.29.

3915 TARCAL, KERESZTÚRI UTCA 40 .

MEGREDELŐ: TARCAL KÖZSÉG ÖNKORMÁNYZATA

3915 TARCAL, FŐ ÚT 61 .

TERVEZŐ: AXIS ÉPÍTÉSZIRODA KFT. 1024 BUDAPEST, MARGIT KRT. 5/A.

SALAMIN MIKLÓS MÉK: É1 01-3558

E-06



LÁTVÁNYTERVEK I .

RAVATALOZÓ FELÚJÍTÁSA ÉS ÁTÉPÍTÉSE

TANULMÁNYTERVE

39 1 5 TARCAL, KERESZTÚRI UTCA 40 .

MEGREDELŐ: TARCAL KÖZSÉG ÖNKORMÁNYZATA



39 1 5 TARCAL, FŐ ÚT 6 1 .

TERVEZŐ: AXIS ÉPÍTÉSIRODA KFT. 1 0 2 4 BUDAPEST, MARGIT KRT. 5/A.

SALAMIN MIKLÓS MÉK: É I 0 1-3558

2014.02.29.

E-07

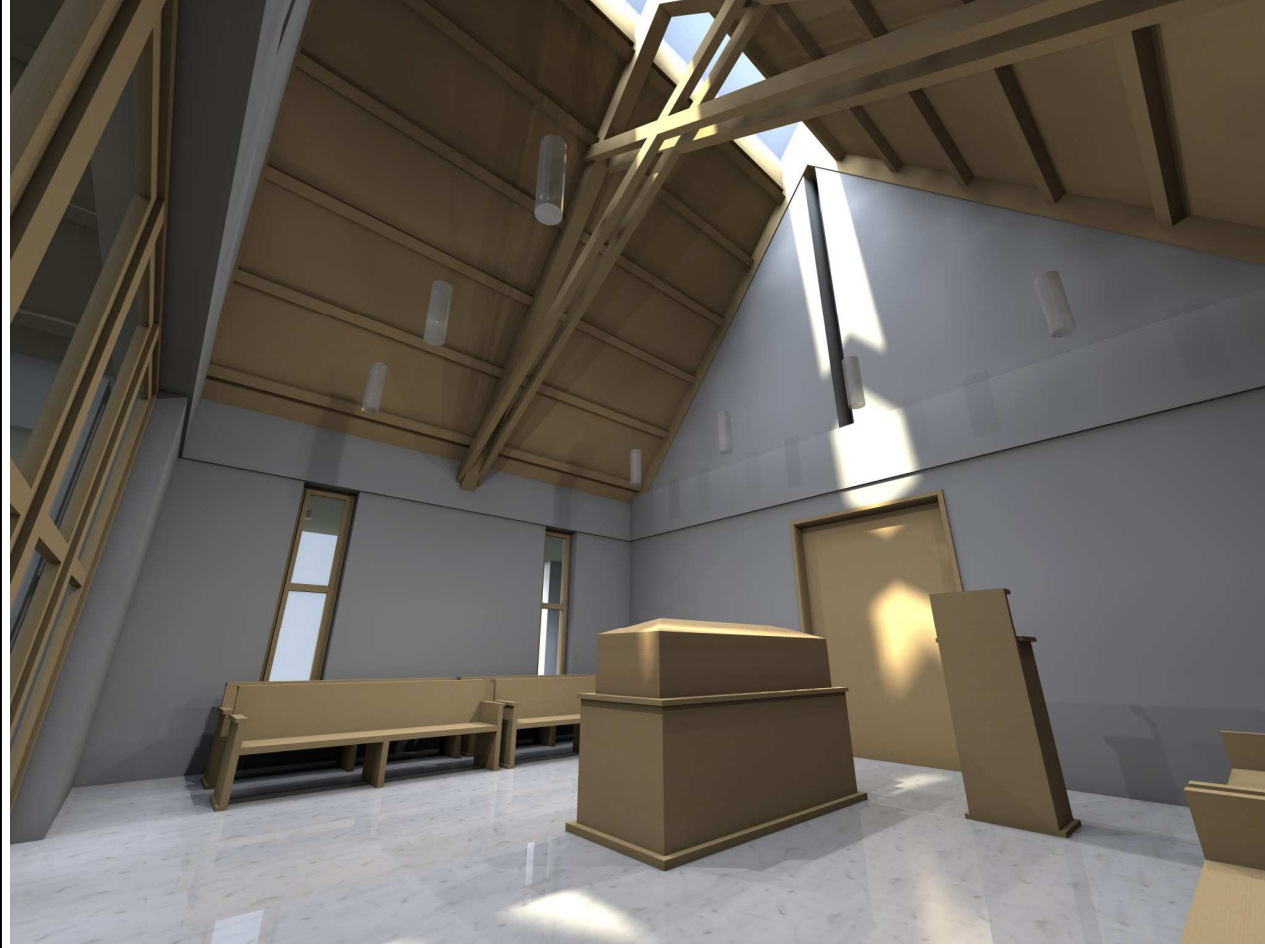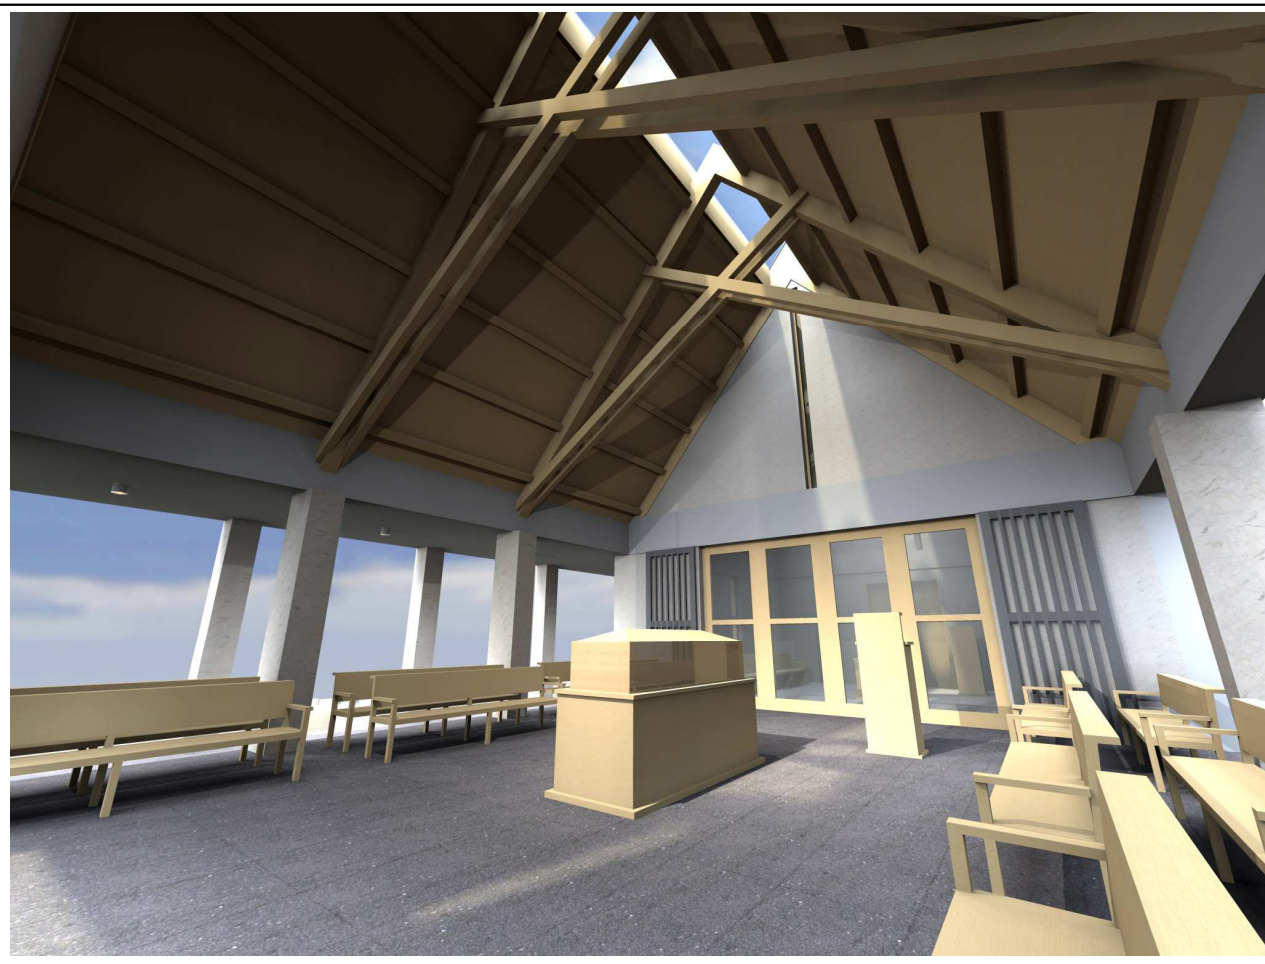

LÁTVÁNYTERVEK 2.

RAVATALOZÓ FELÚJÍTÁSA ÉS ÁTÉPÍTÉSE

TANULMÁNYTERVE

39 1 5 TARCAL, KERESZTÚRI UTCA 40 .

MEGRENDELŐ: TARCAL KÖZSÉG ÖNKORMÁNYZATA


39 1 5 TARCAL, FŐ ÚT 6 1 .

TERVEZŐ: AXIS ÉPÍTÉSIRODA KFT. 1 0 2 4 BUDAPEST, MARGIT KRT. 5/A.

SALAMIN MIKLÓS MÉK: É I 0 1-3558

2014.02.29.

E-08

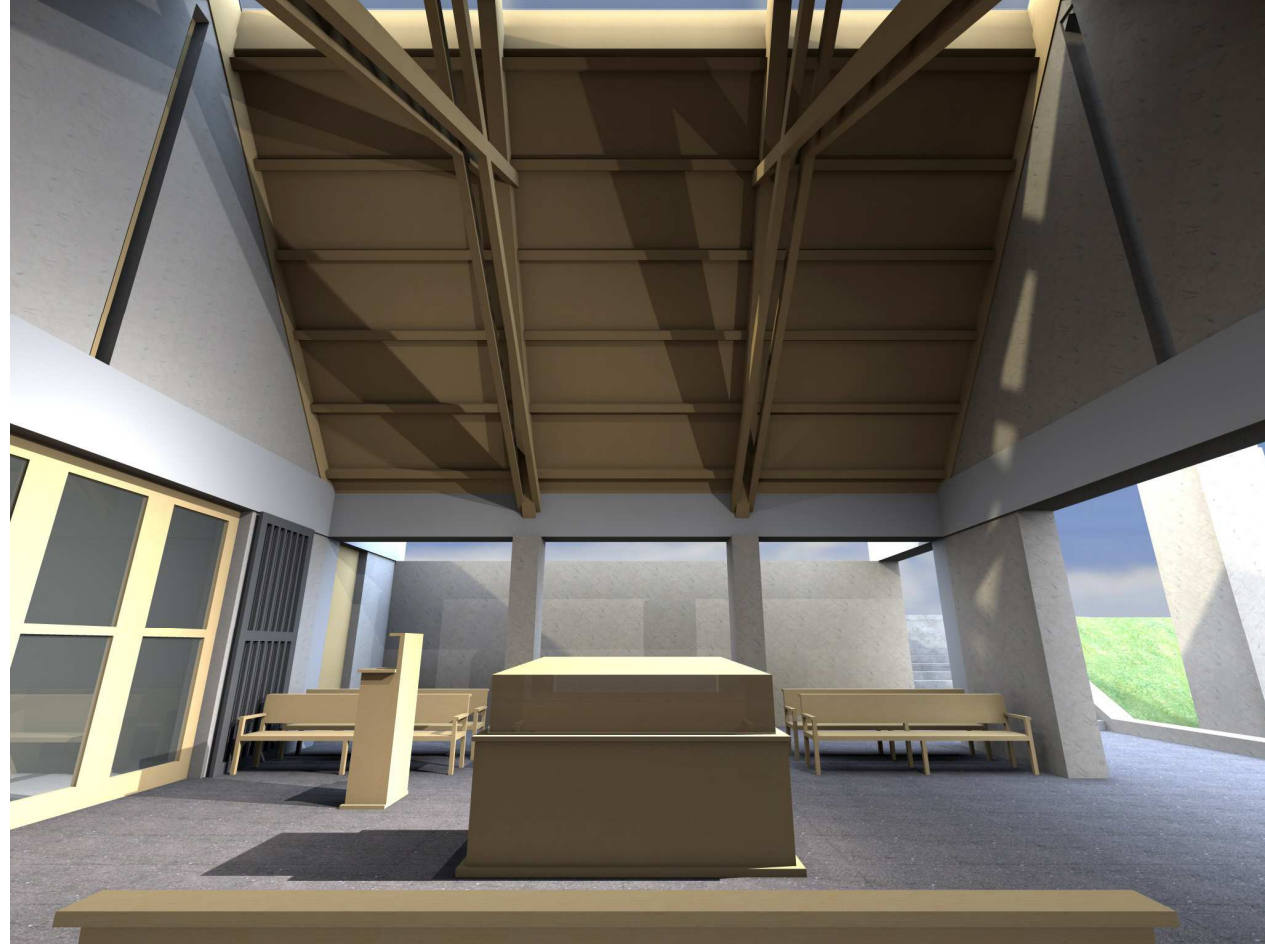

LÁTVÁNYTERVEK 3.

RAVATALOZÓ FELÚJÍTÁSA ÉS ÁTÉPÍTÉSE

TANULMÁNYTERVE

39 1 5 TARCAL, KERESZTÚRI UTCA 40 .

MEGRENDELŐ: TARCAL KÖZSÉG ÖNKORMÁNYZATA

39 1 5 TARCAL, FŐ ÚT 6 1 .

TERVEZŐ: AXIS ÉPÍTÉSIRODA KFT. 1 0 2 4 BUDAPEST, MARGIT KRT. 5/A.

SALAMIN MIKLÓS MÉK: É I 0 1-3558

2014.02.29.

E-09