




3. emeleti alaprajz M 1:200

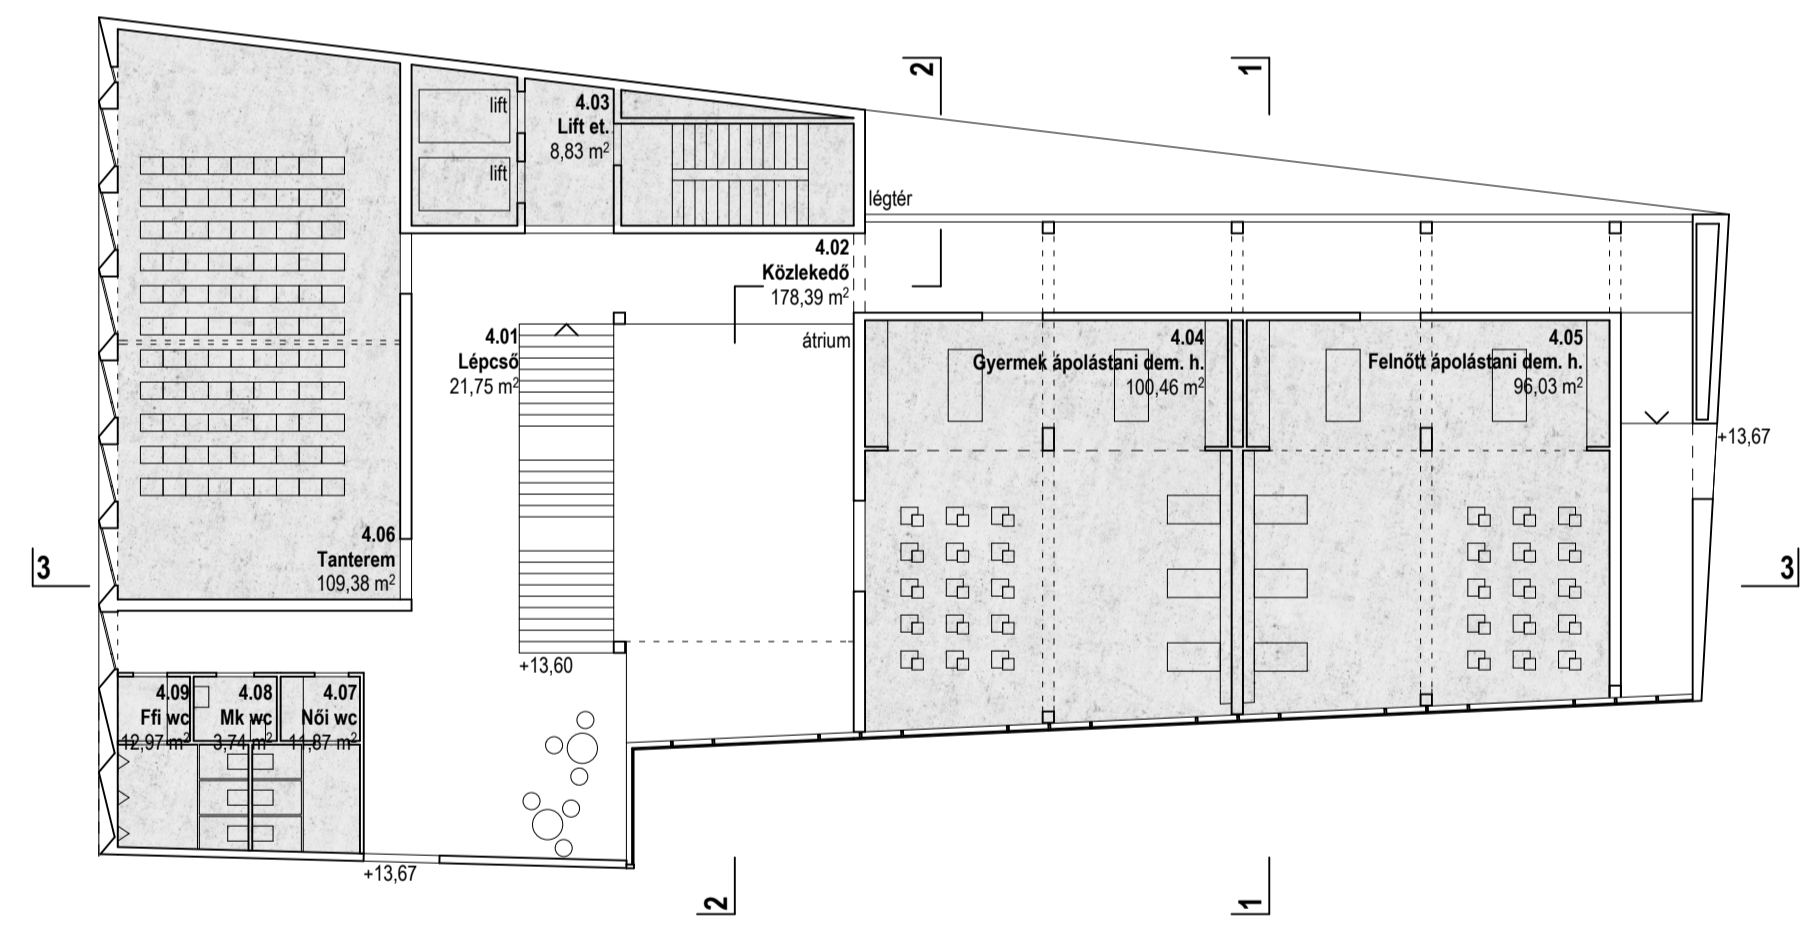


4. emeleti alaprajz M 1:200

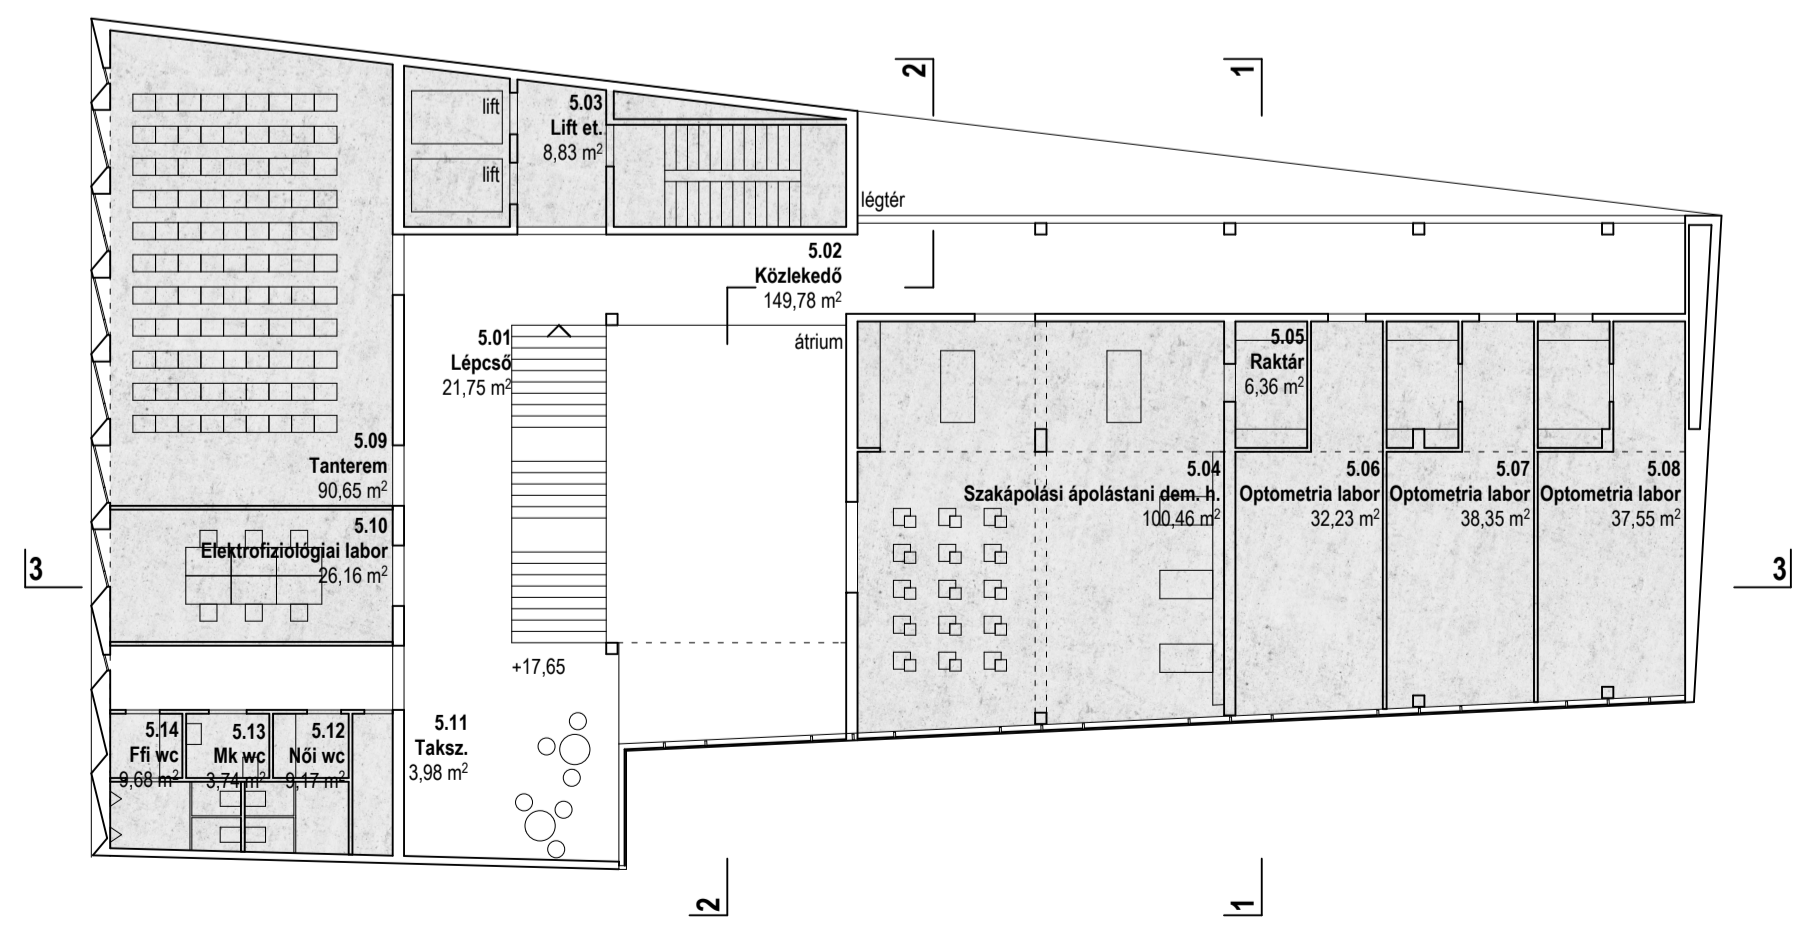

5. emeleti alaprajz M 1:200

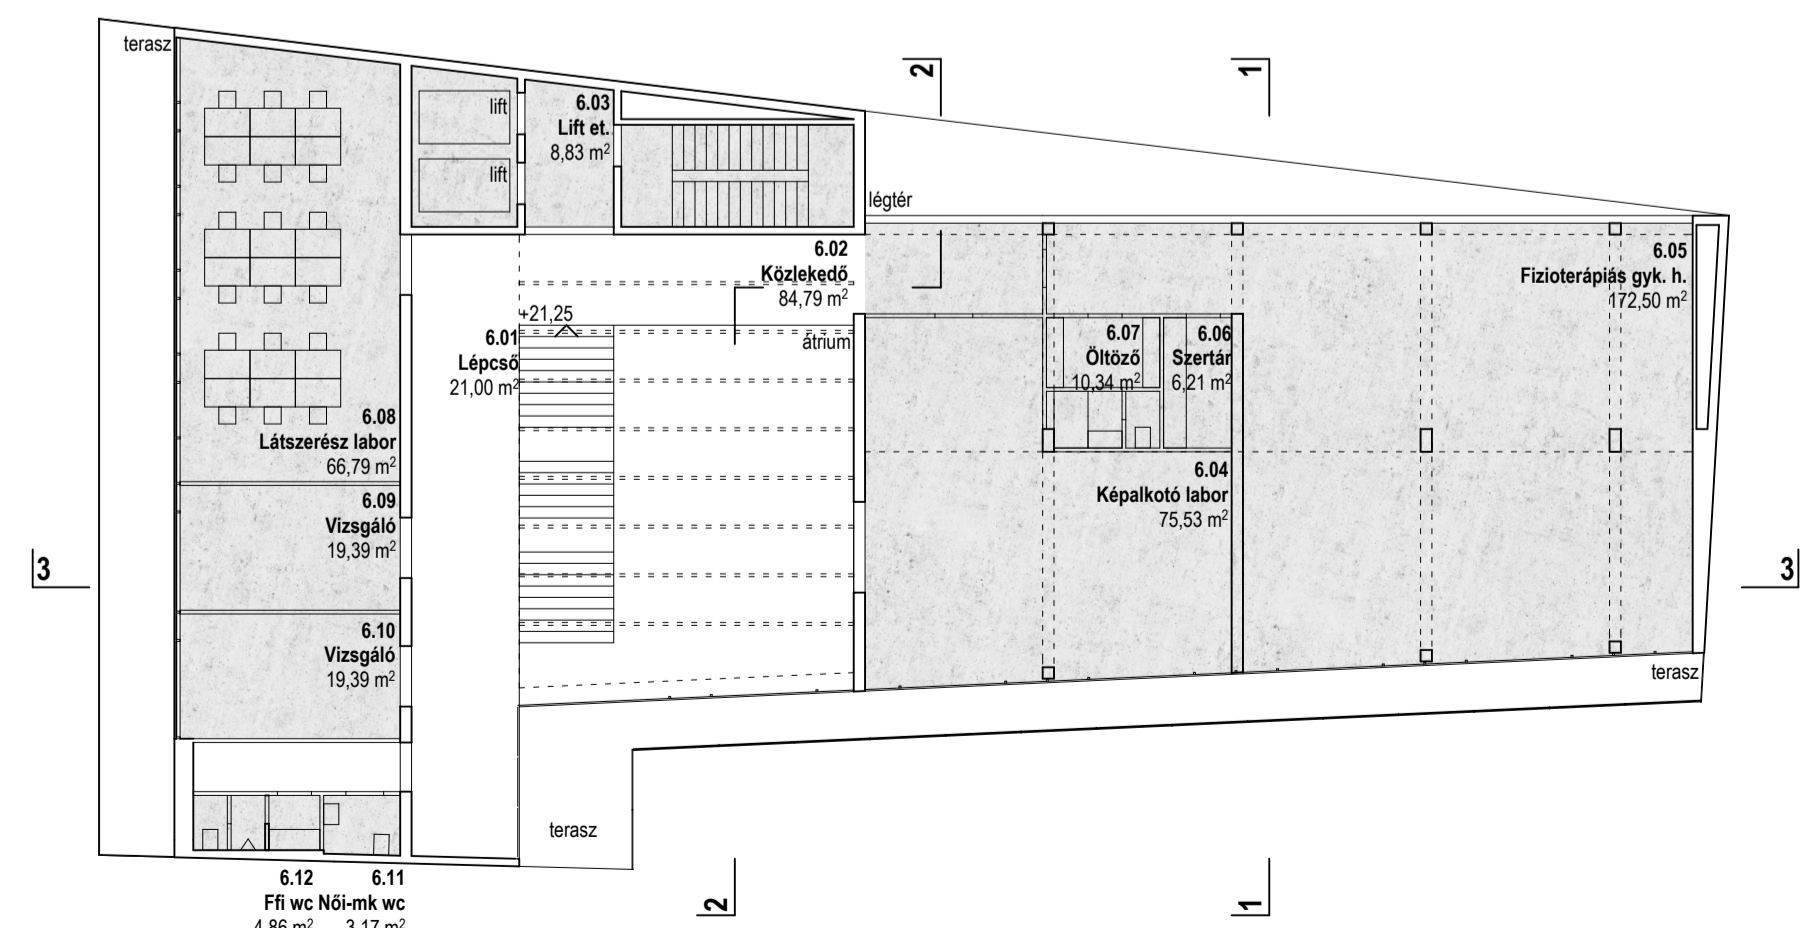

6. emeleti alaprajz M 1:200

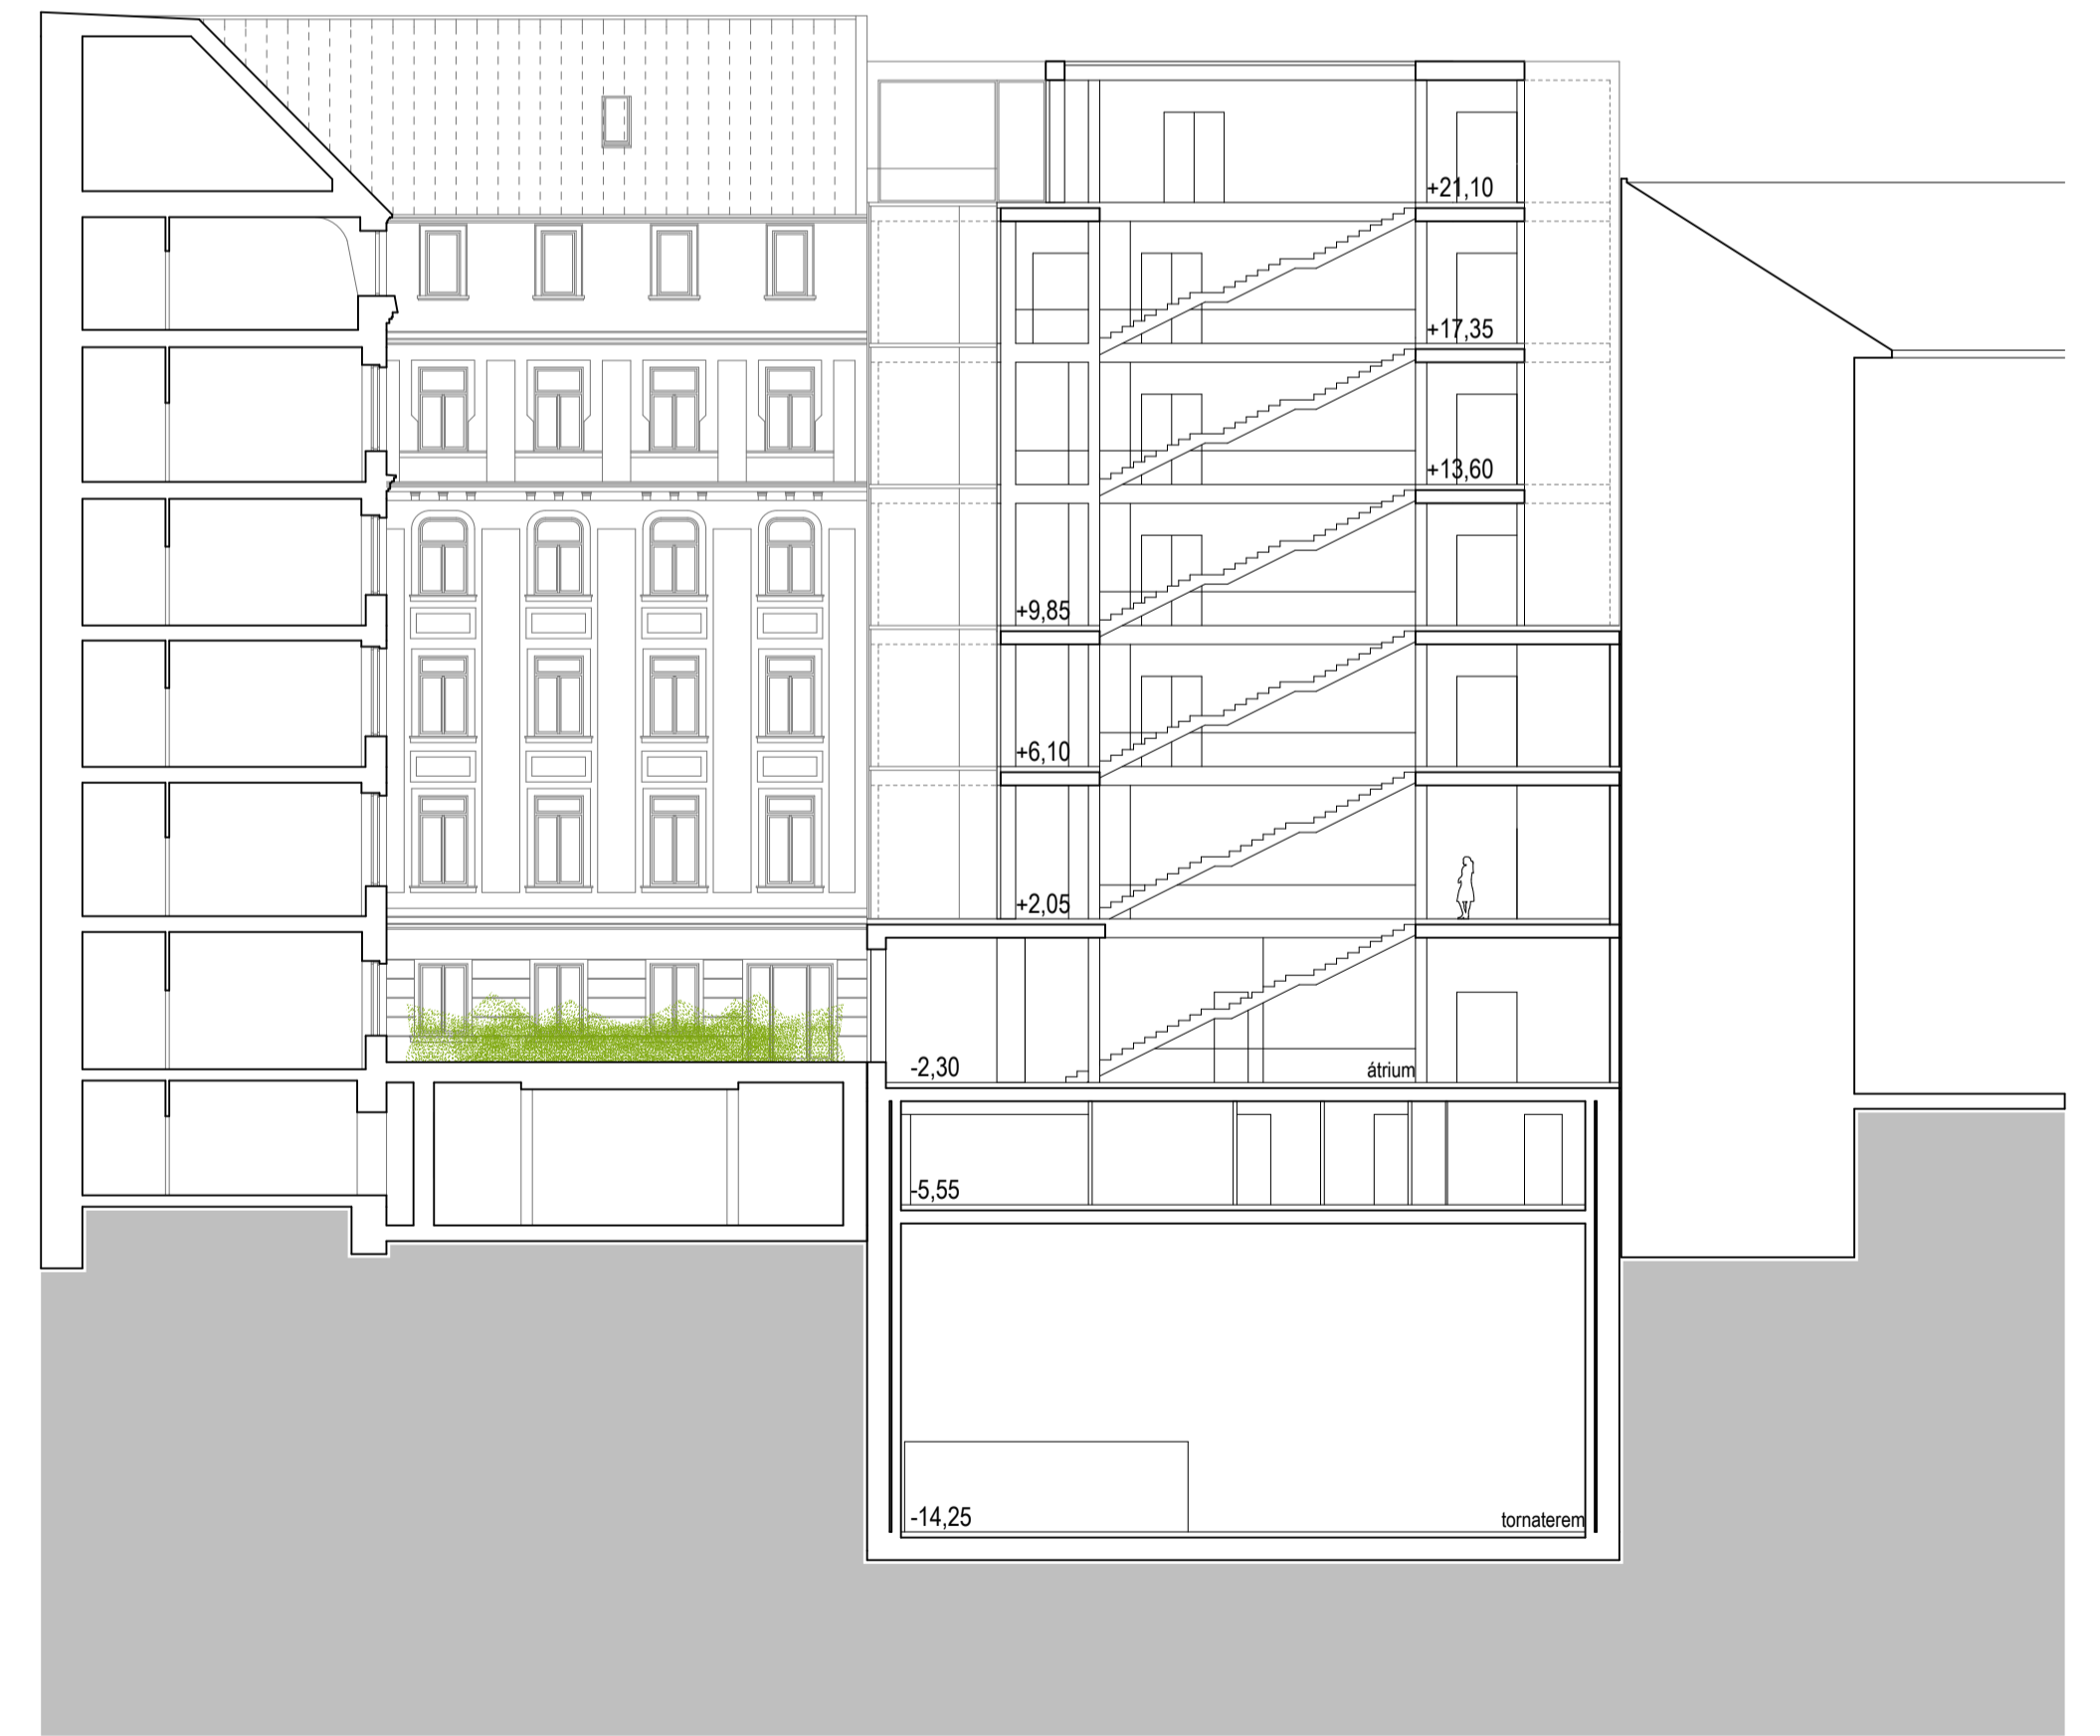

2-2 metszet M 1:200

4-4 METSZET 1:200