


# ÚJ ÉPÜLET

## Anyaghasználat:

1. LINDAB Seamline állókorcos síklemezes RAL 6001 színben
2. CAPAROL 3D plus homlokzati falfestés, szín: Lachs 110
3. CAPAROL 3D plus lábazati falfestés, szín: Oase 100
4. CAPAROL Color homlokzati falfestés, szín: Cosmos 15 ( 10 cm vtg. hőszigetelésen )
5. CAPAROL Color homlokzati falfestés, szín: Cosmos 13 ( 14 cm vtg. hőszigetelésen )
6. Fa nyílászáró RAL 6002 sötétzöld színben
7. Fa tetőszerkezet RAL 6001 sötétzöld színben
8. Festett acél szerkezet RAL 6002 sötétzöld színben
9. LINDAB ereszcatorna RAL 6001 sötétzöld színben

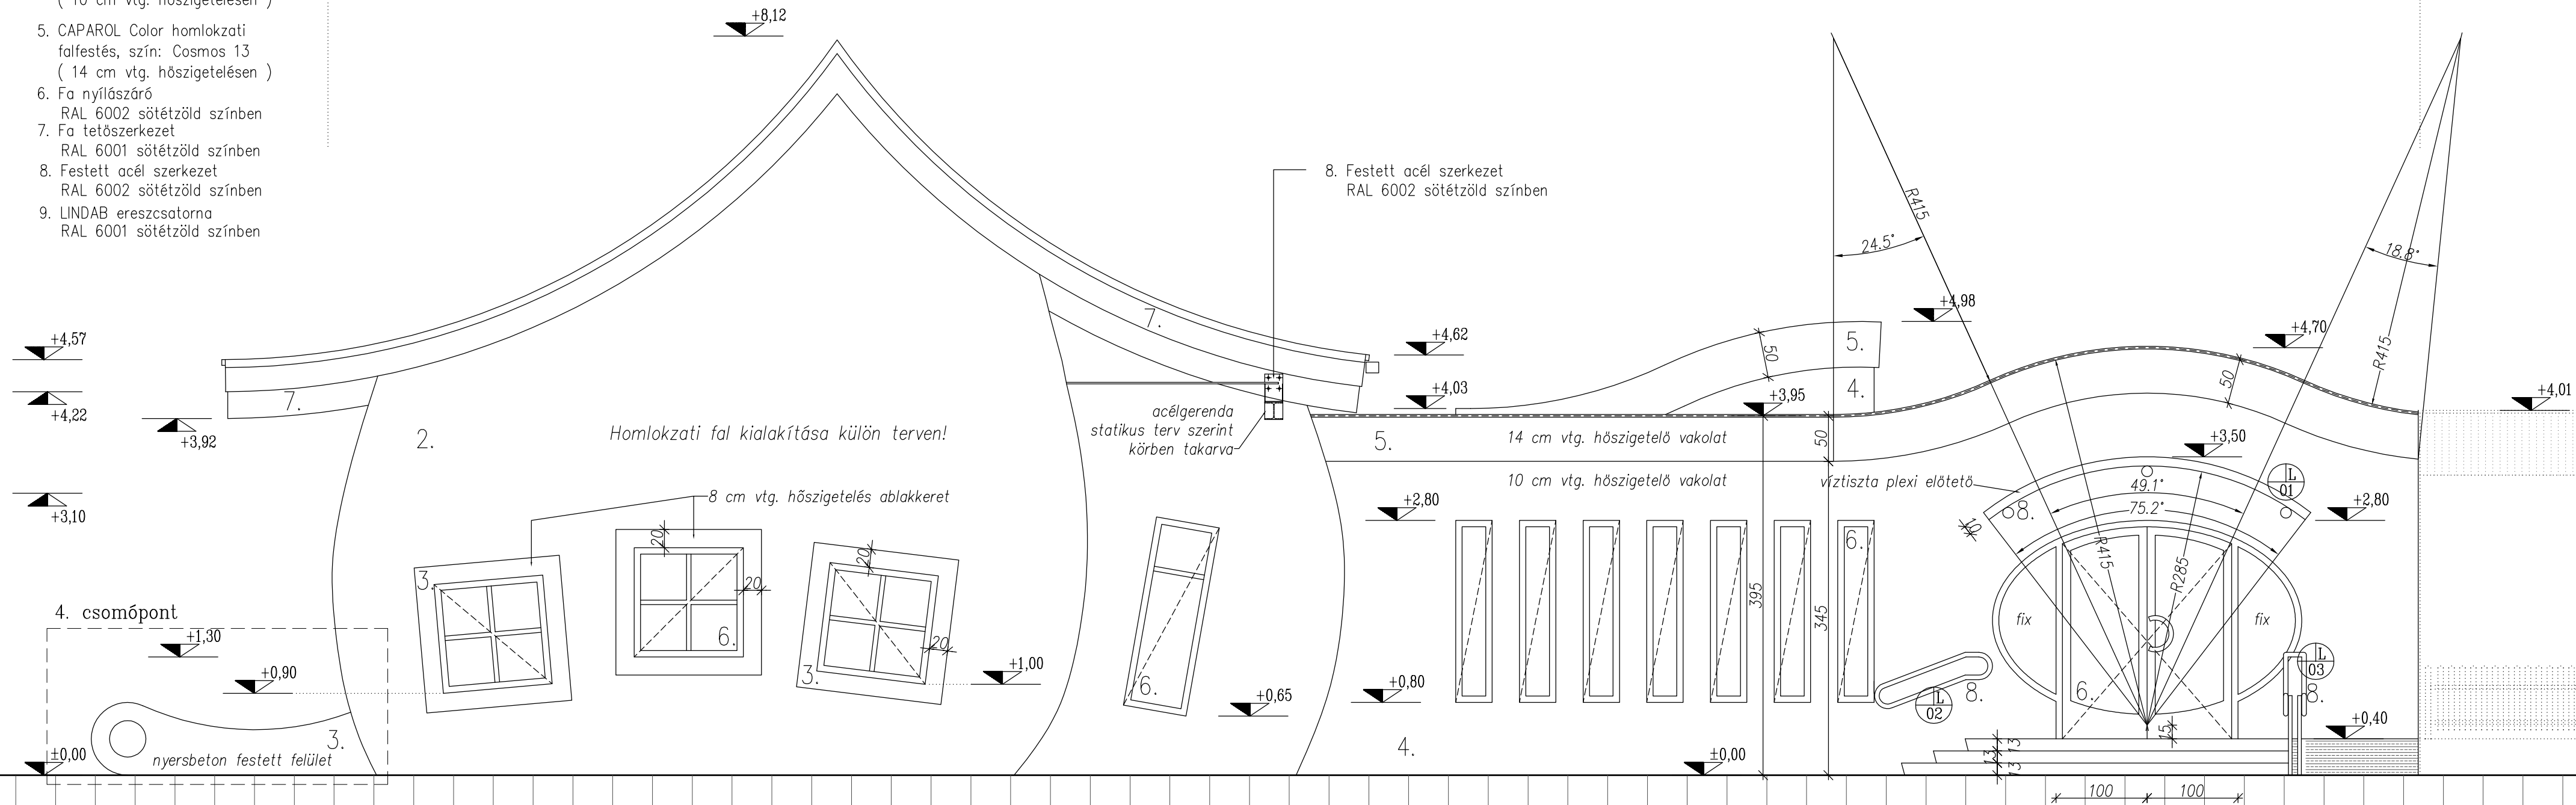

±0,00 m = Bf. +95,70 m

TÓTH ERZSÉBET ÓVODA  
ÁTALAKÍTÁSA, BŐVÍTÉSE  
6080 SZABADSZÁLLÁS, HONVÉD UTCA 28.  
HRSZ.: 609

KIVITELI TERV

Építtető:

SZABADSZÁLLÁS VÁROS  
ÖNKORMÁNYZATA  
6080 SZABADSZÁLLÁS, KÁLVIN TÉR 1.

Tervező:

KATKICS TAMÁS  
okleveles építészmérnök  
É 03-0148

**KATKICS ÉS TÁRSA**  
Építészeti Tervező Bt.  
6000 Kecskemét, Szarvas utca 2/A.  
Tel.: 76/498-999, 20/950-9511  
www.katkics.hu katkics@fibermail.hu

Társtervező:

CZÉGÁNY ZSOLT

KELETI  
HOMLOKZAT

Lépték: M=1:50

2012.  
DECEMBER HÓ

É-7