


1. Gerinc kialakítás

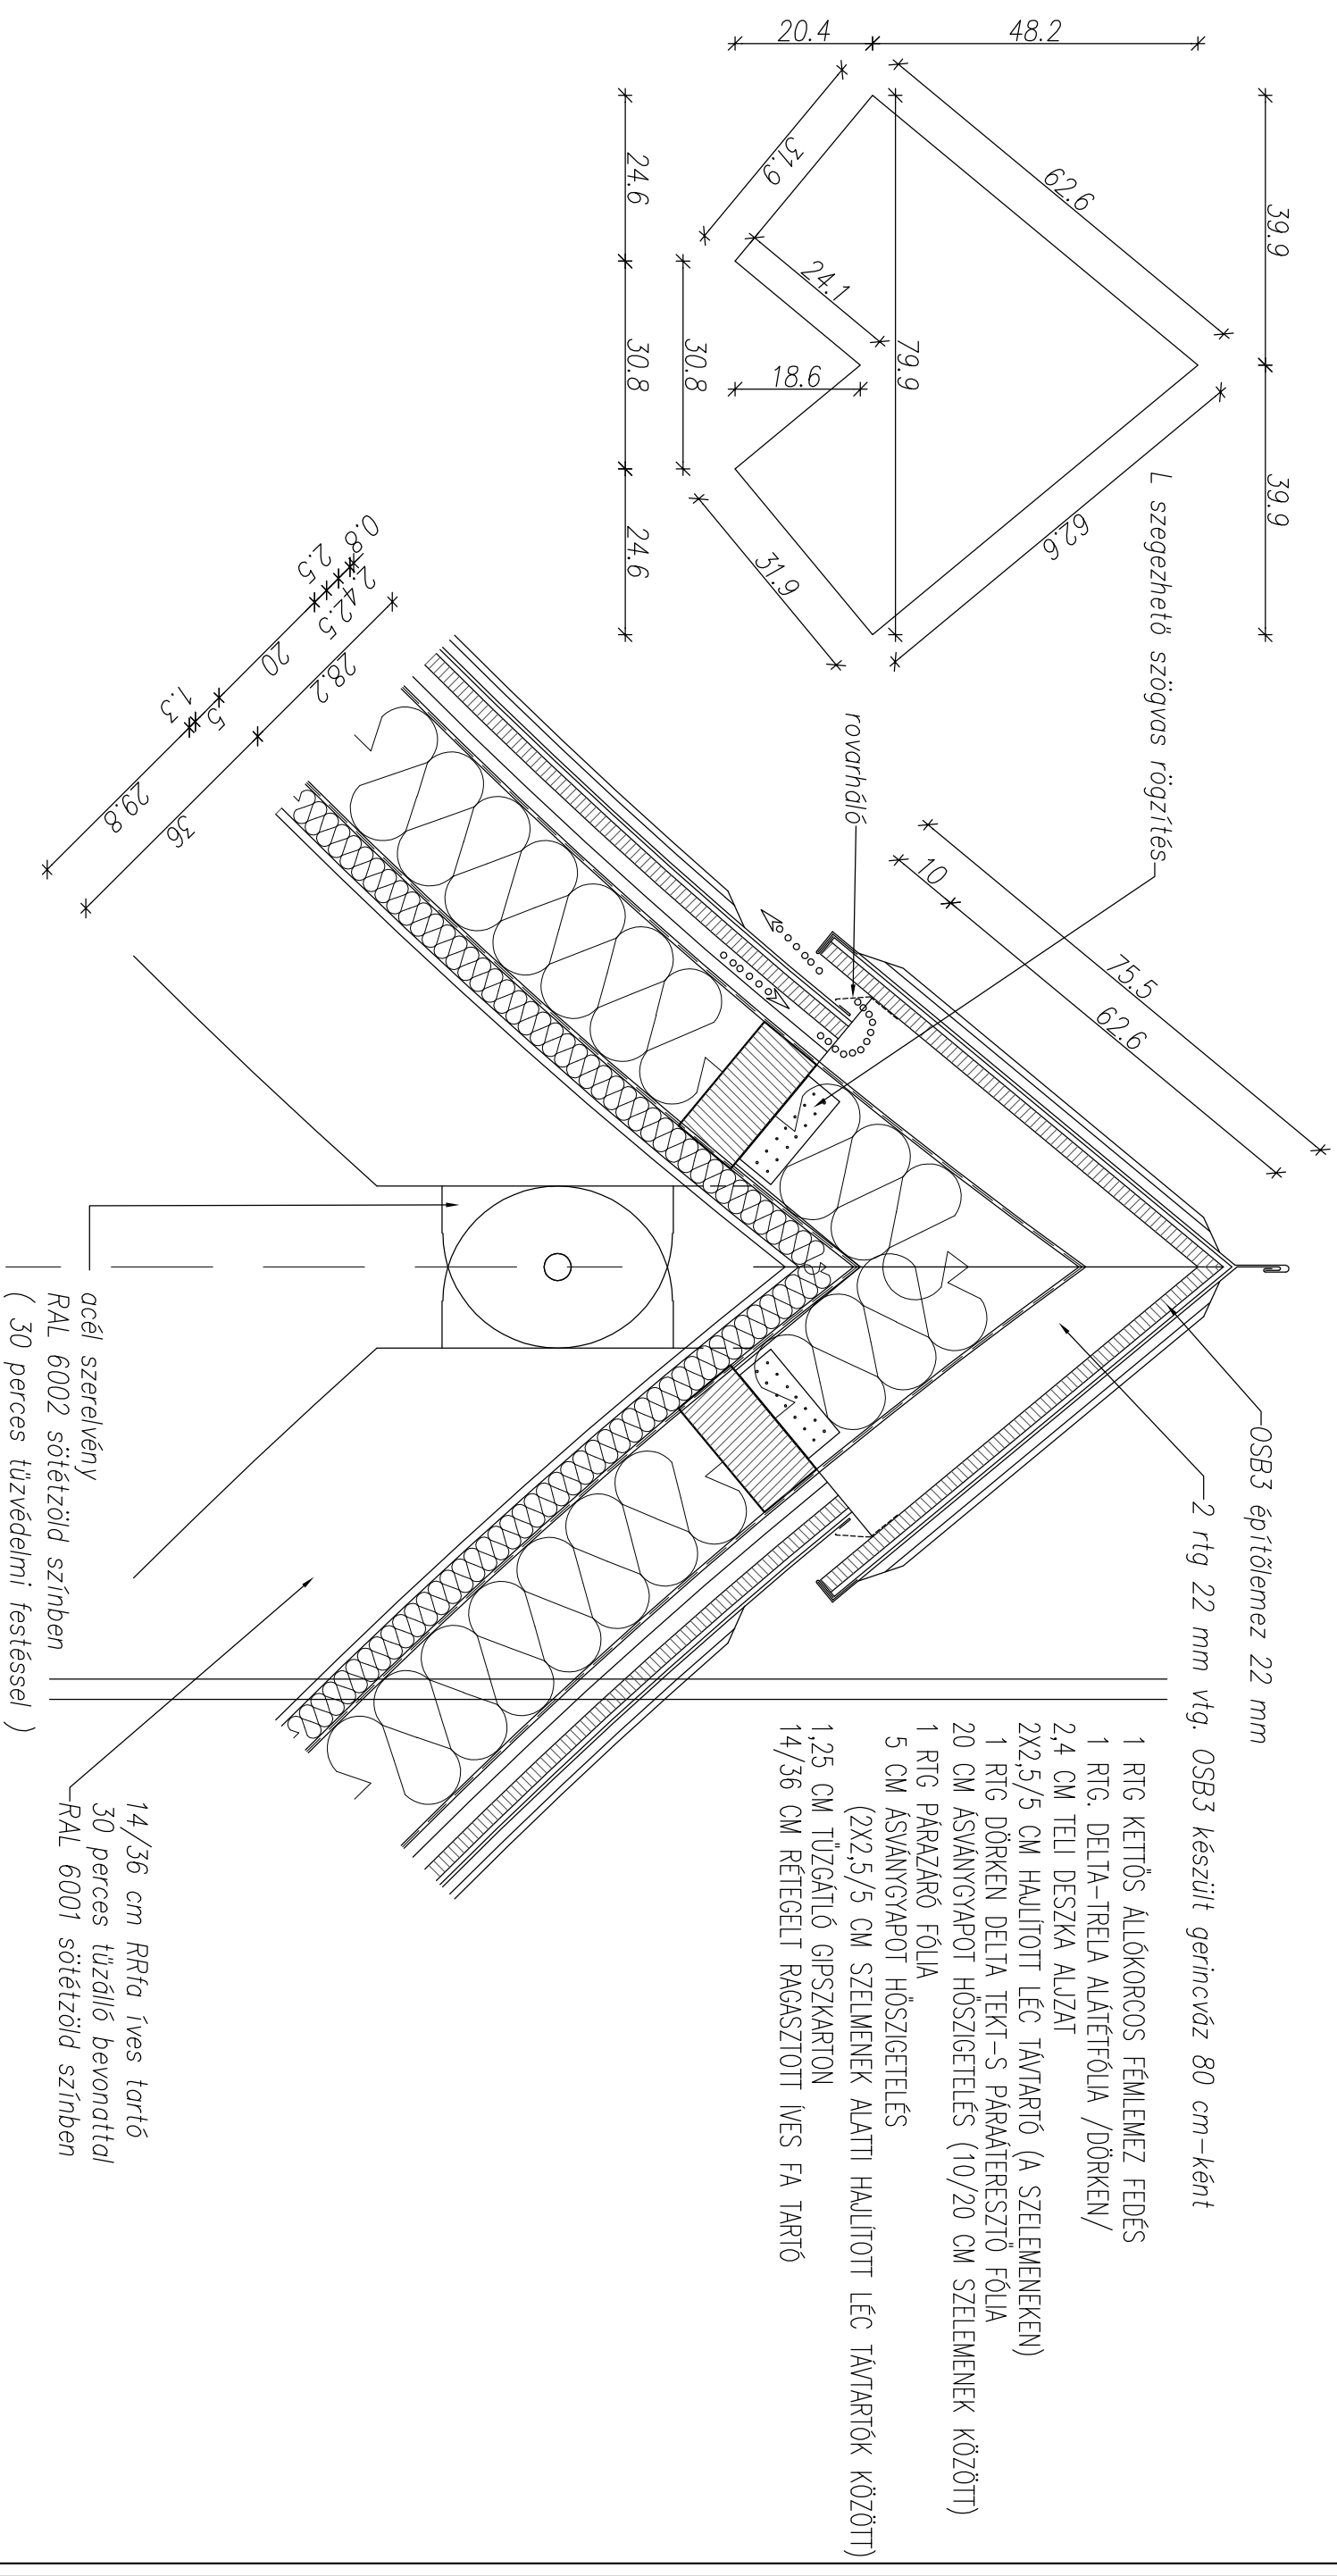

KIVITELI TERV - RÉSZLETRAJZOK
 TÓTH ERZSÉBET ÓVODA
 Tervező: Katkics Tamás

M=1:10