


# 2. Süllyesztett ereszcatorna kialakítás

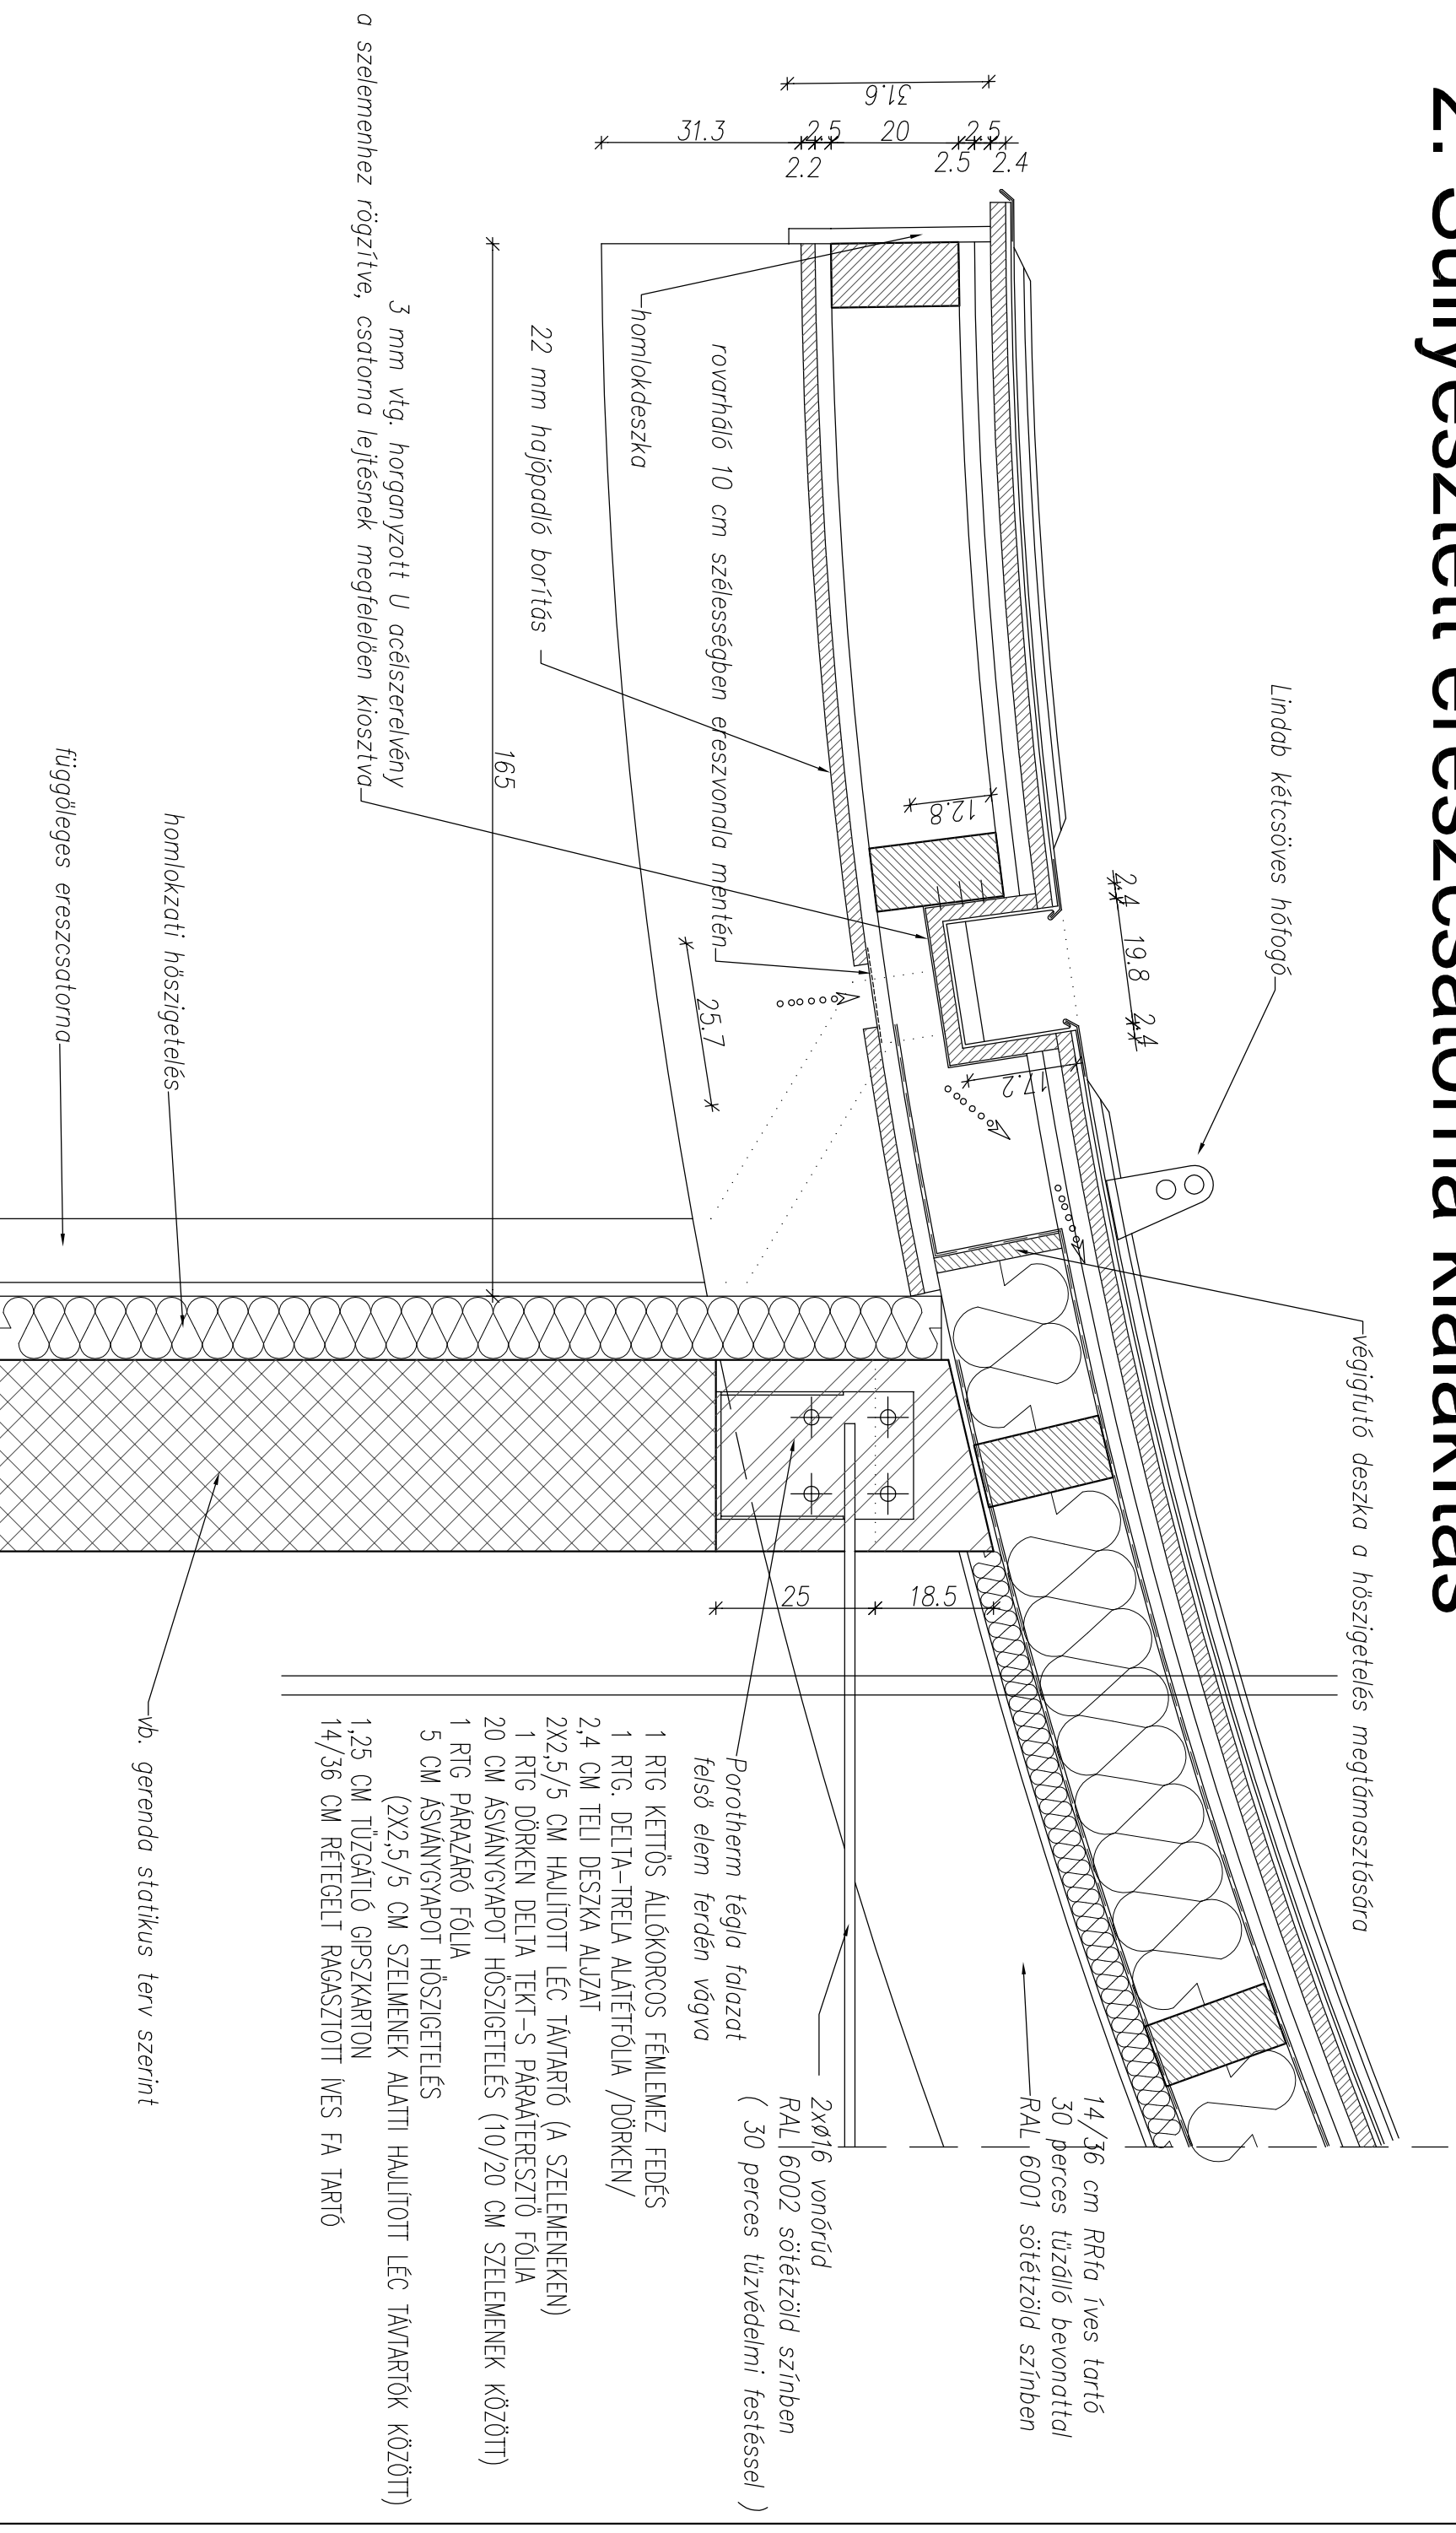

- 1 RTG KETTŐS ÁLLÓKORCOS FÉMLEMEZ FEDÉS
- 1 RTG. DELTA-TRELA ALÁTÉTFÓLIA /DÖRKEN/
- 2,4 CM TELI DESZKA ALJZAT
- 2X2,5/5 CM HAJLÍTOTT LÉC TÁVTARTÓ (A SZELEMENEKEN)
- 1 RTG DÖRKEN DELTA TEKT-S PÁRAÁTERESZTŐ FÓLIA
- 20 CM ÁSVÁNYGYAPOT HŐSZIGETELES (10/20 CM SZELEMENEK KÖZÖTT)
- 1 RTG PARAZÁRÓ FÓLIA
- 5 CM ÁSVÁNYGYAPOT HŐSZIGETELES
- (2X2,5/5 CM SZELEMENEK ALATTI HAJLÍTOTT LÉC TÁVTARTÓK KÖZÖTT)
- 1,25 CM TŰZGÁTLÓ GIPSZKARTON
- 14/36 CM RÉTEGELT RAGASZTOTT NES FA TARTÓ

KIVITELI TERV - RÉSZLETRAJZOK  
TÓTH ERZSÉBET ÓVODA

Tervező: Katkics Tamás

M=1:10