



IRODAÉPÜLET ÉPÍTÉSZETI TERVEI M=1:200


II. EMELETI ALAPRAJZ

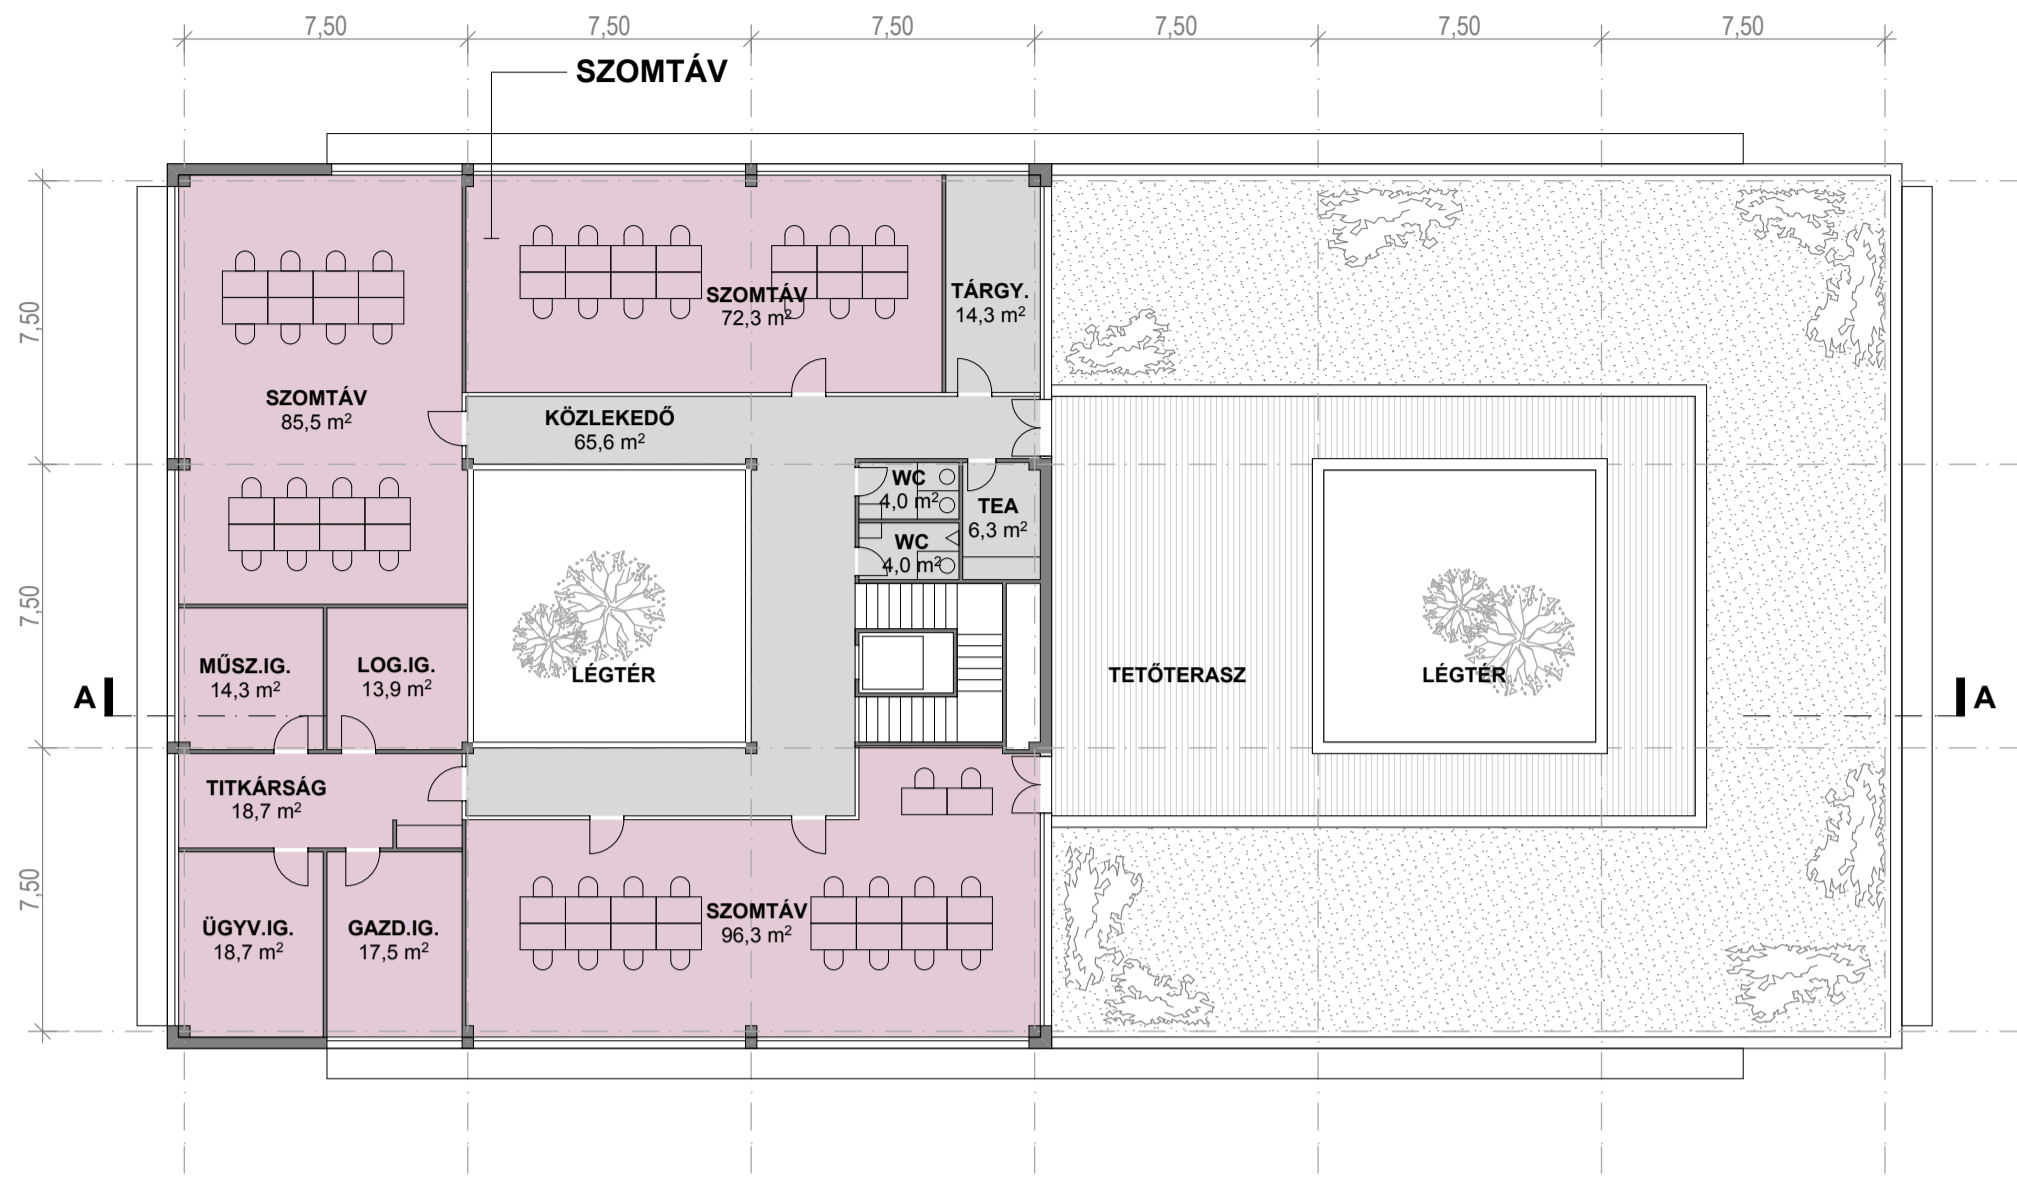

I. EMELETI ALAPRAJZ

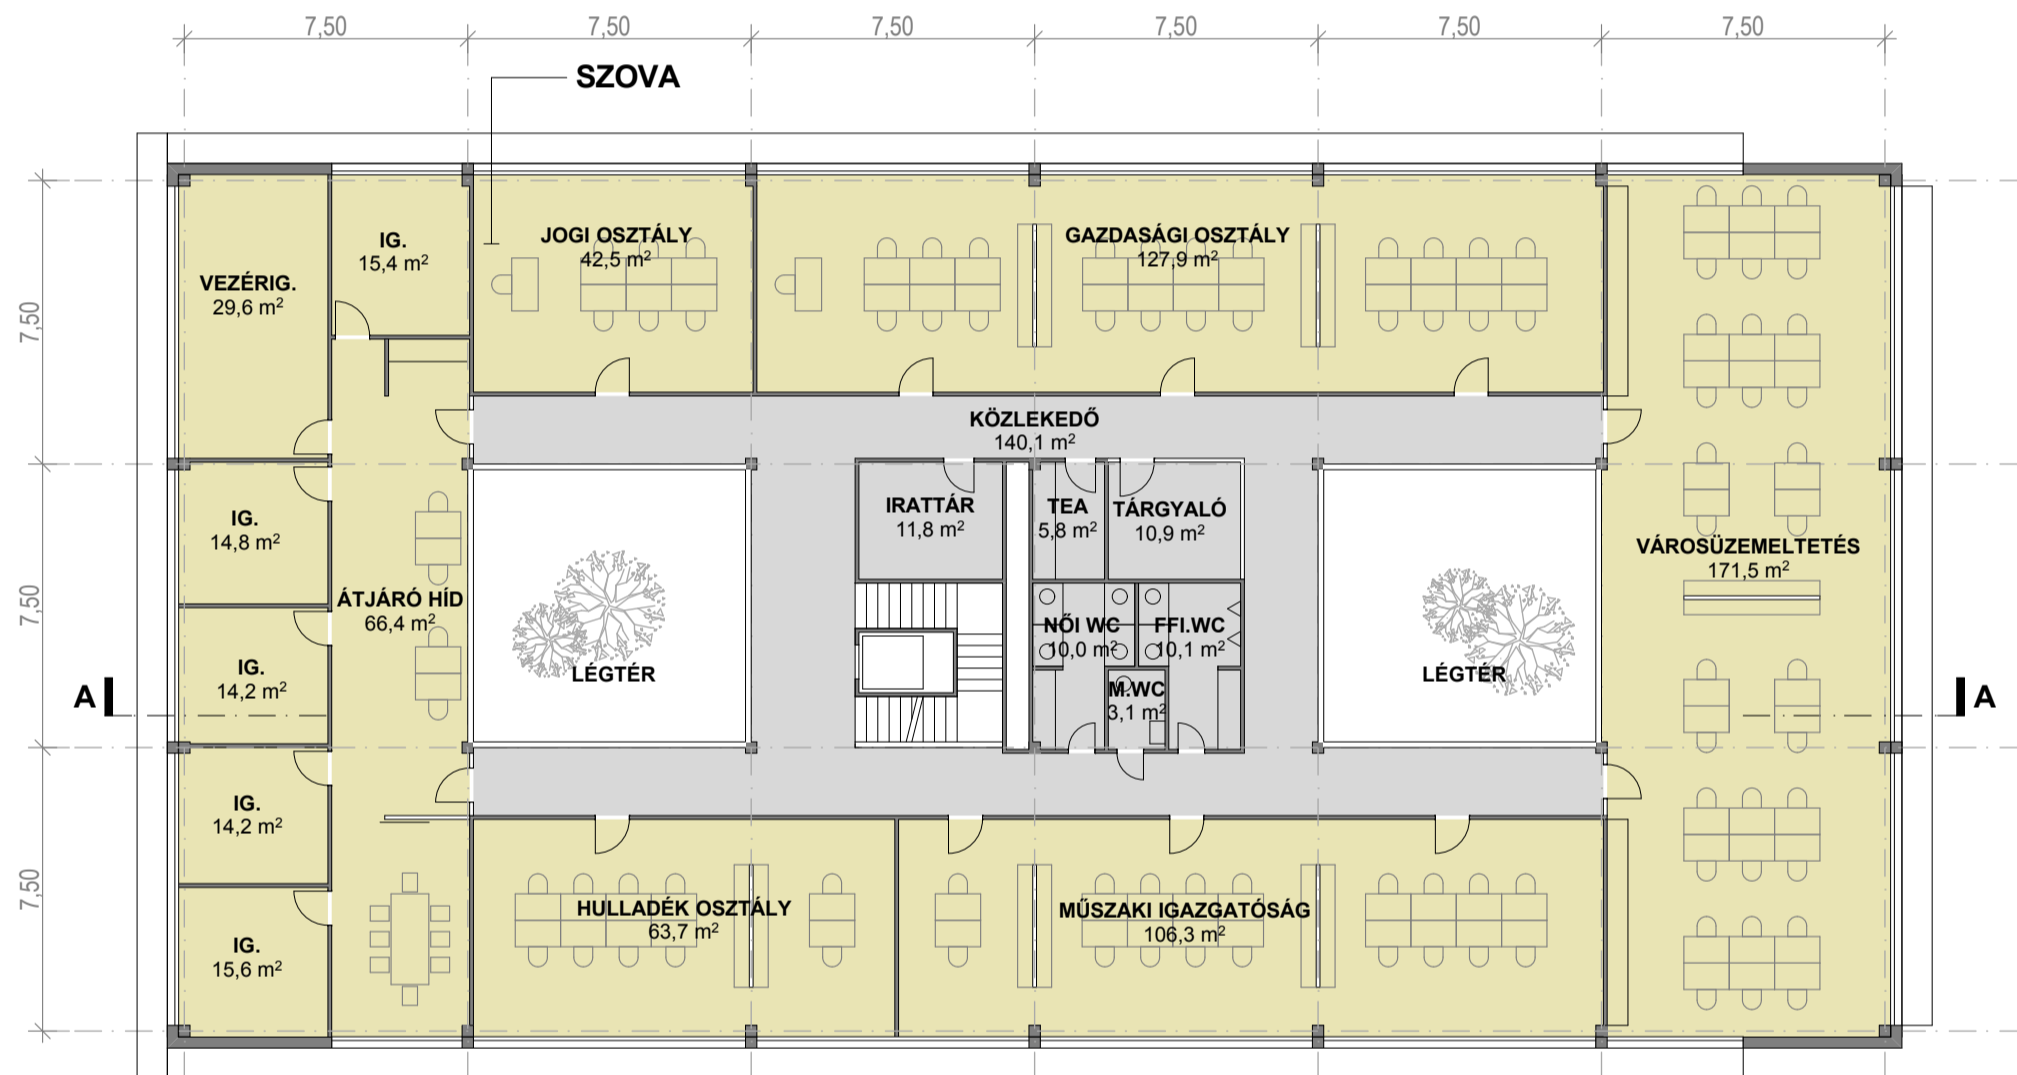

FÖLDSZINTI ALAPRAJZ

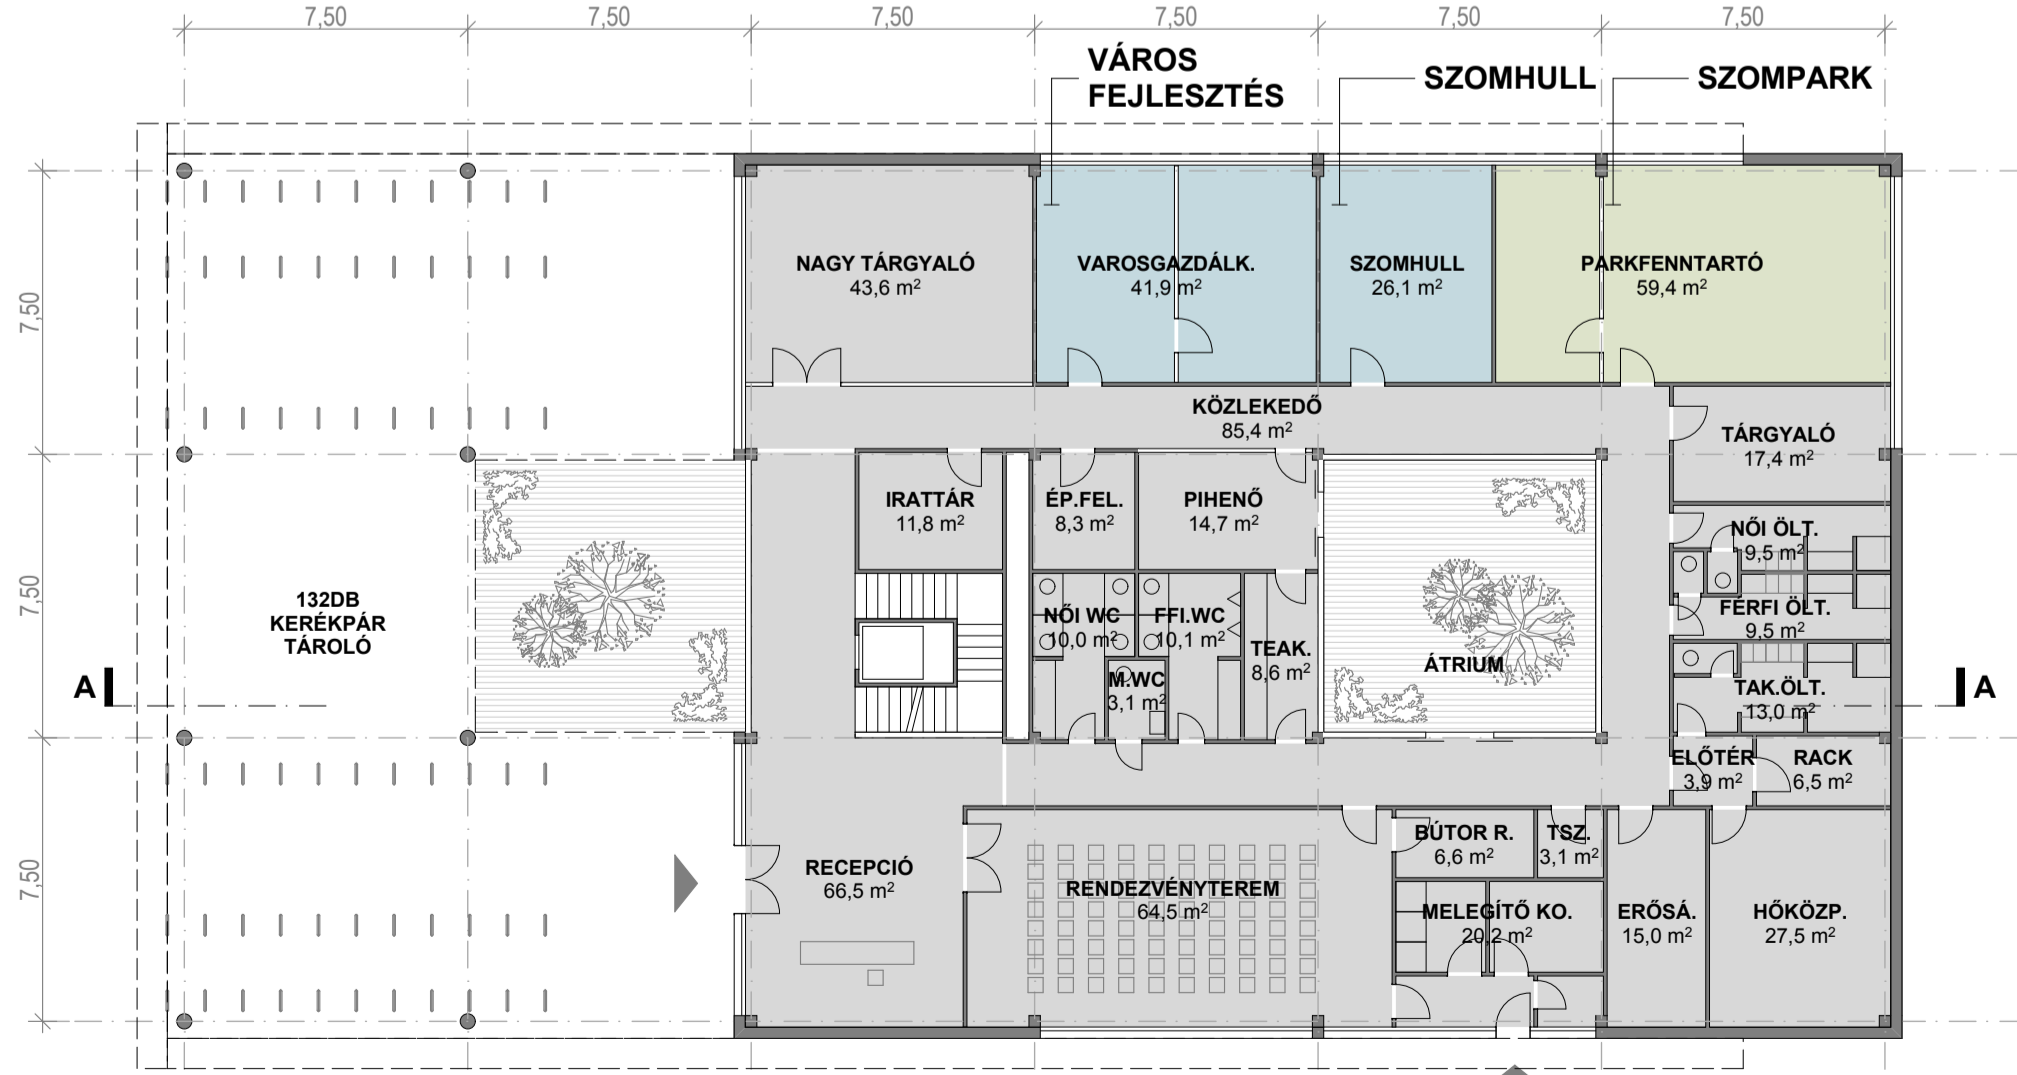


HOMLOKZATI ANYAGOK:


- 1 szálcement burkolat
- 2 fém nyílászáró - fehér
- 3 finombeton homlokzati konzol és virágvályú
- 4 feszített acélsodrony
- 5 nyersbeton oszlop



ÉSZAKNYUGATI HOMLOKZAT

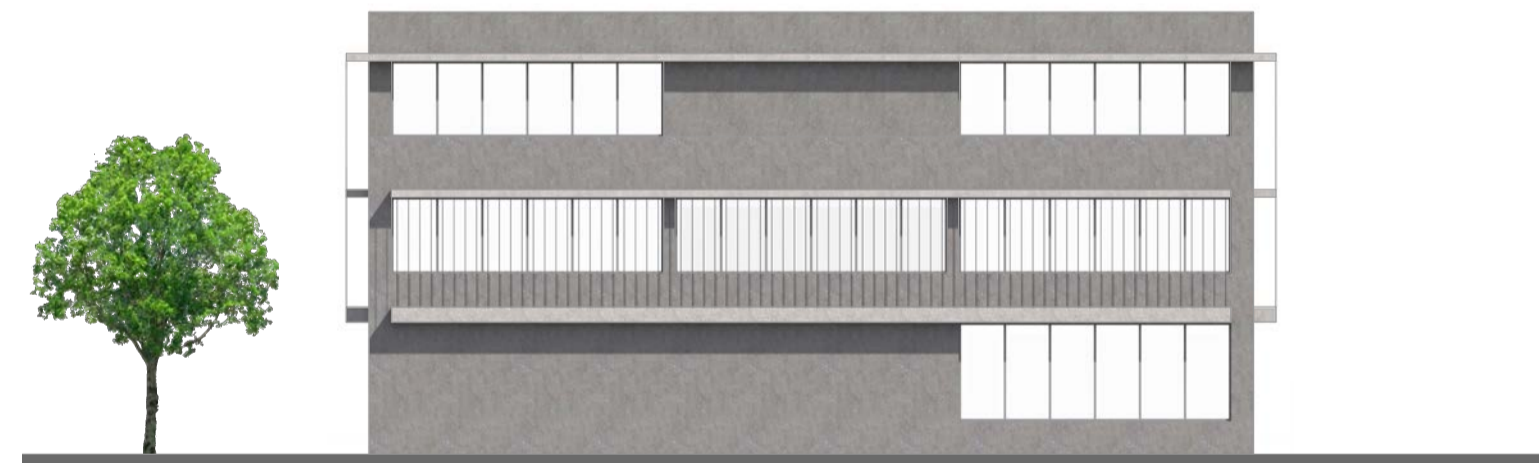


DÉLKELETI HOMLOKZAT

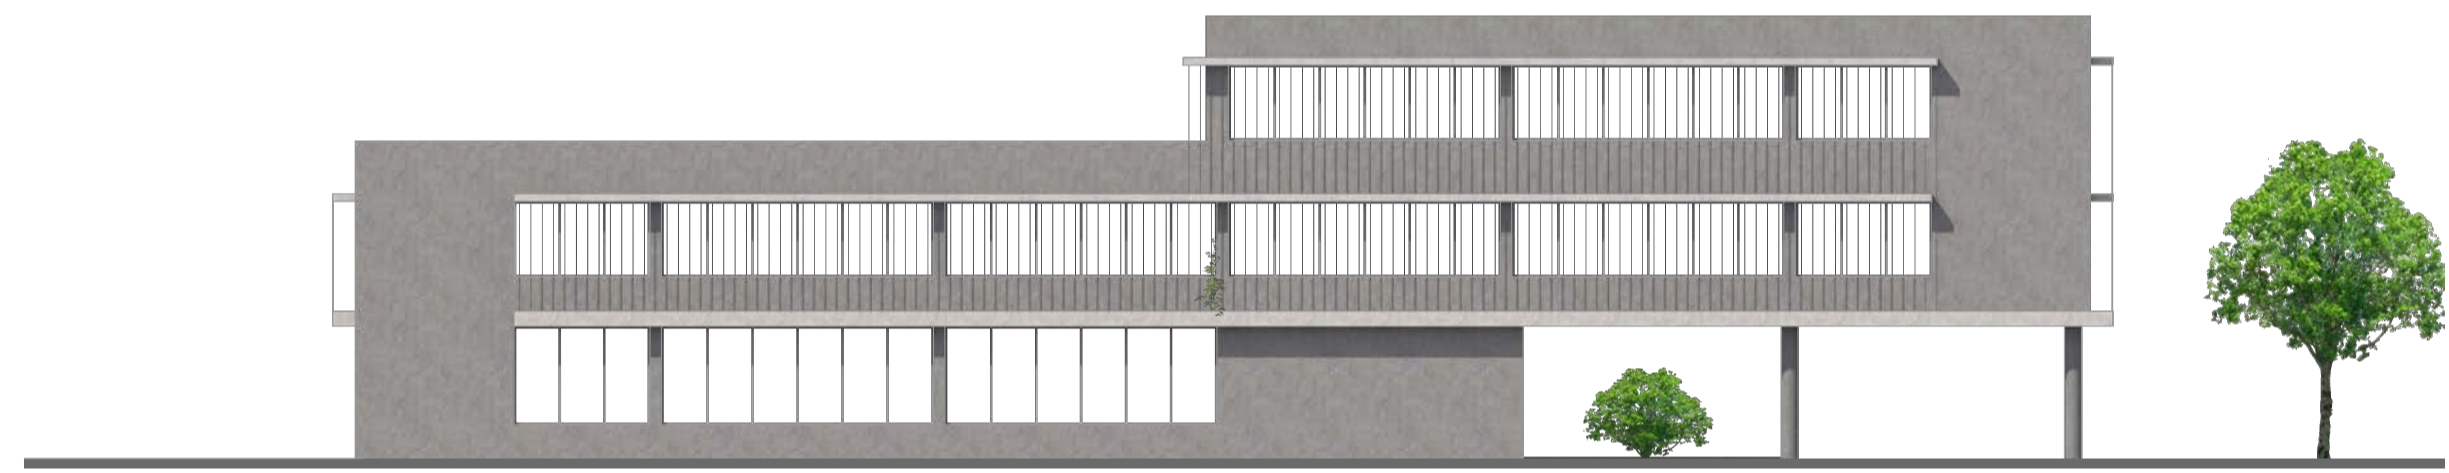

ÉSZAKKELETI HOMLOKZAT



DÉLNYUGATI HOMLOKZAT

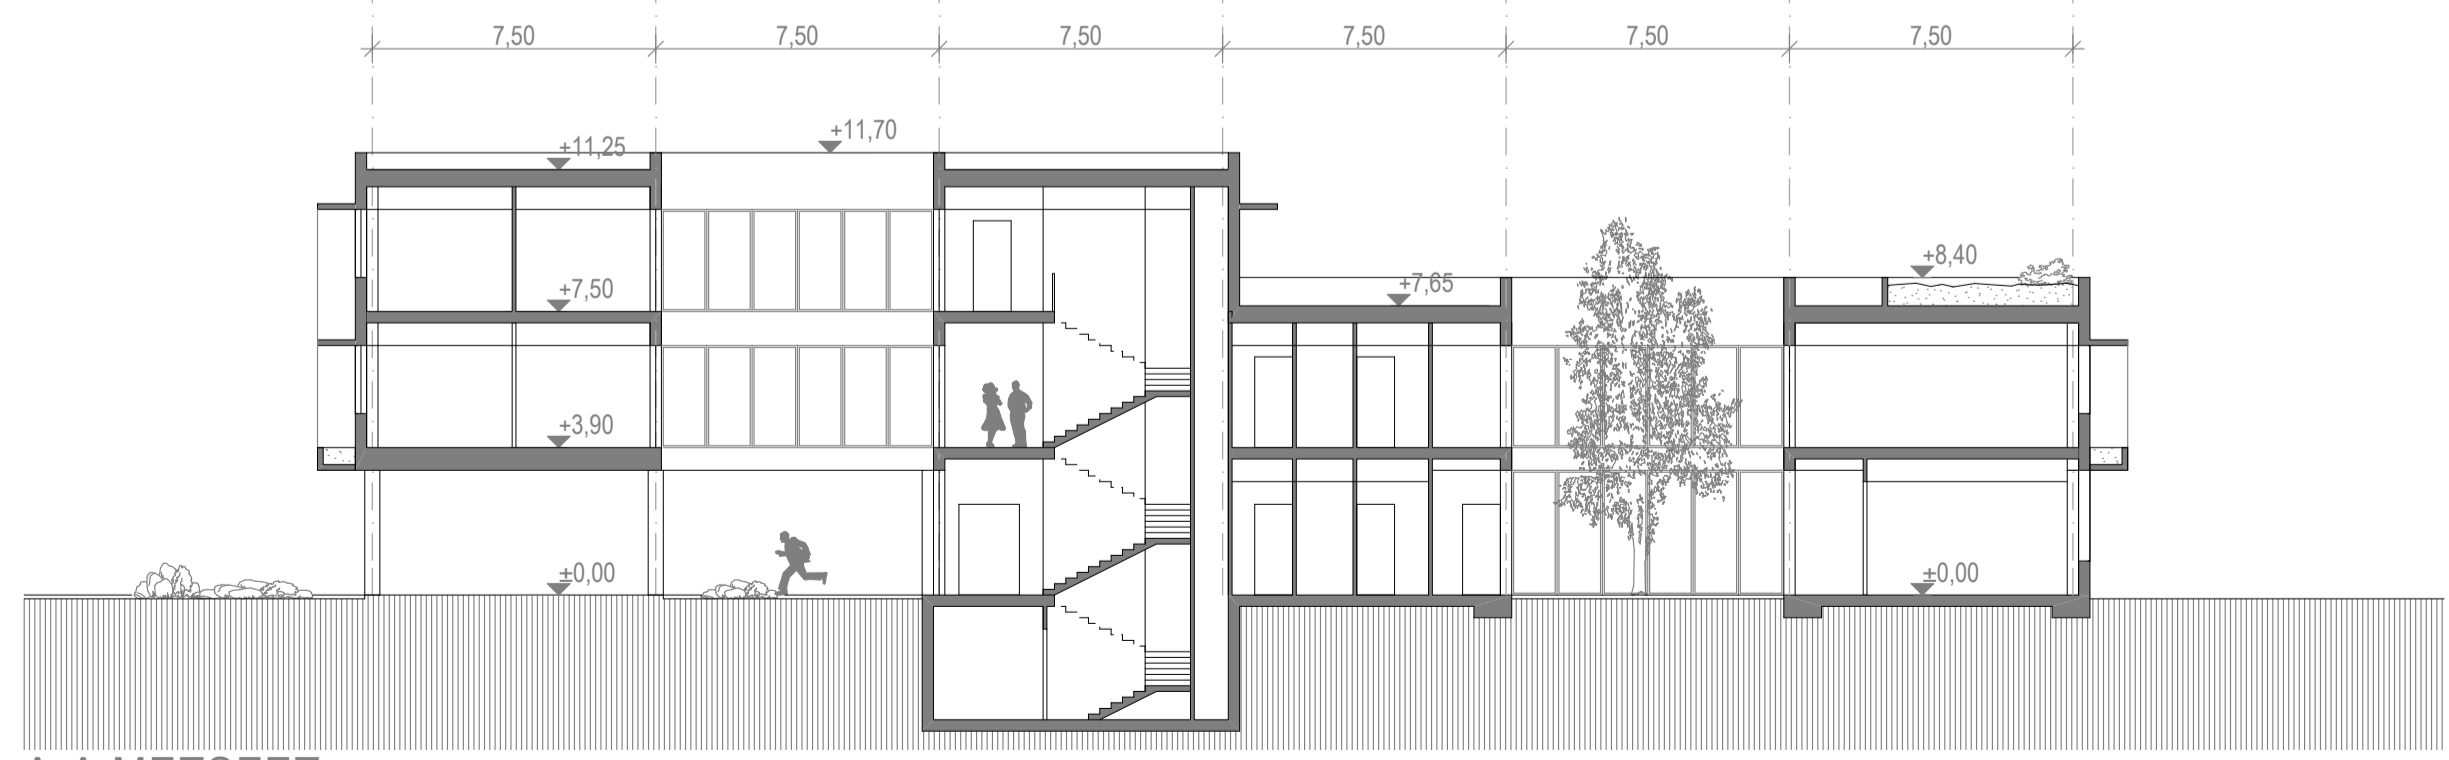

A-A METSZET