



- HOMLOKZATI ANYAGOK:
- 1 szálcement burkolat
  - 2 fém nyílászáró - fehér
  - 3 finombeton homlokzati konzol és virágvályú
  - 4 feszített acélsodrony
  - 5 nyersbeton oszlop


ALAPRAJZ

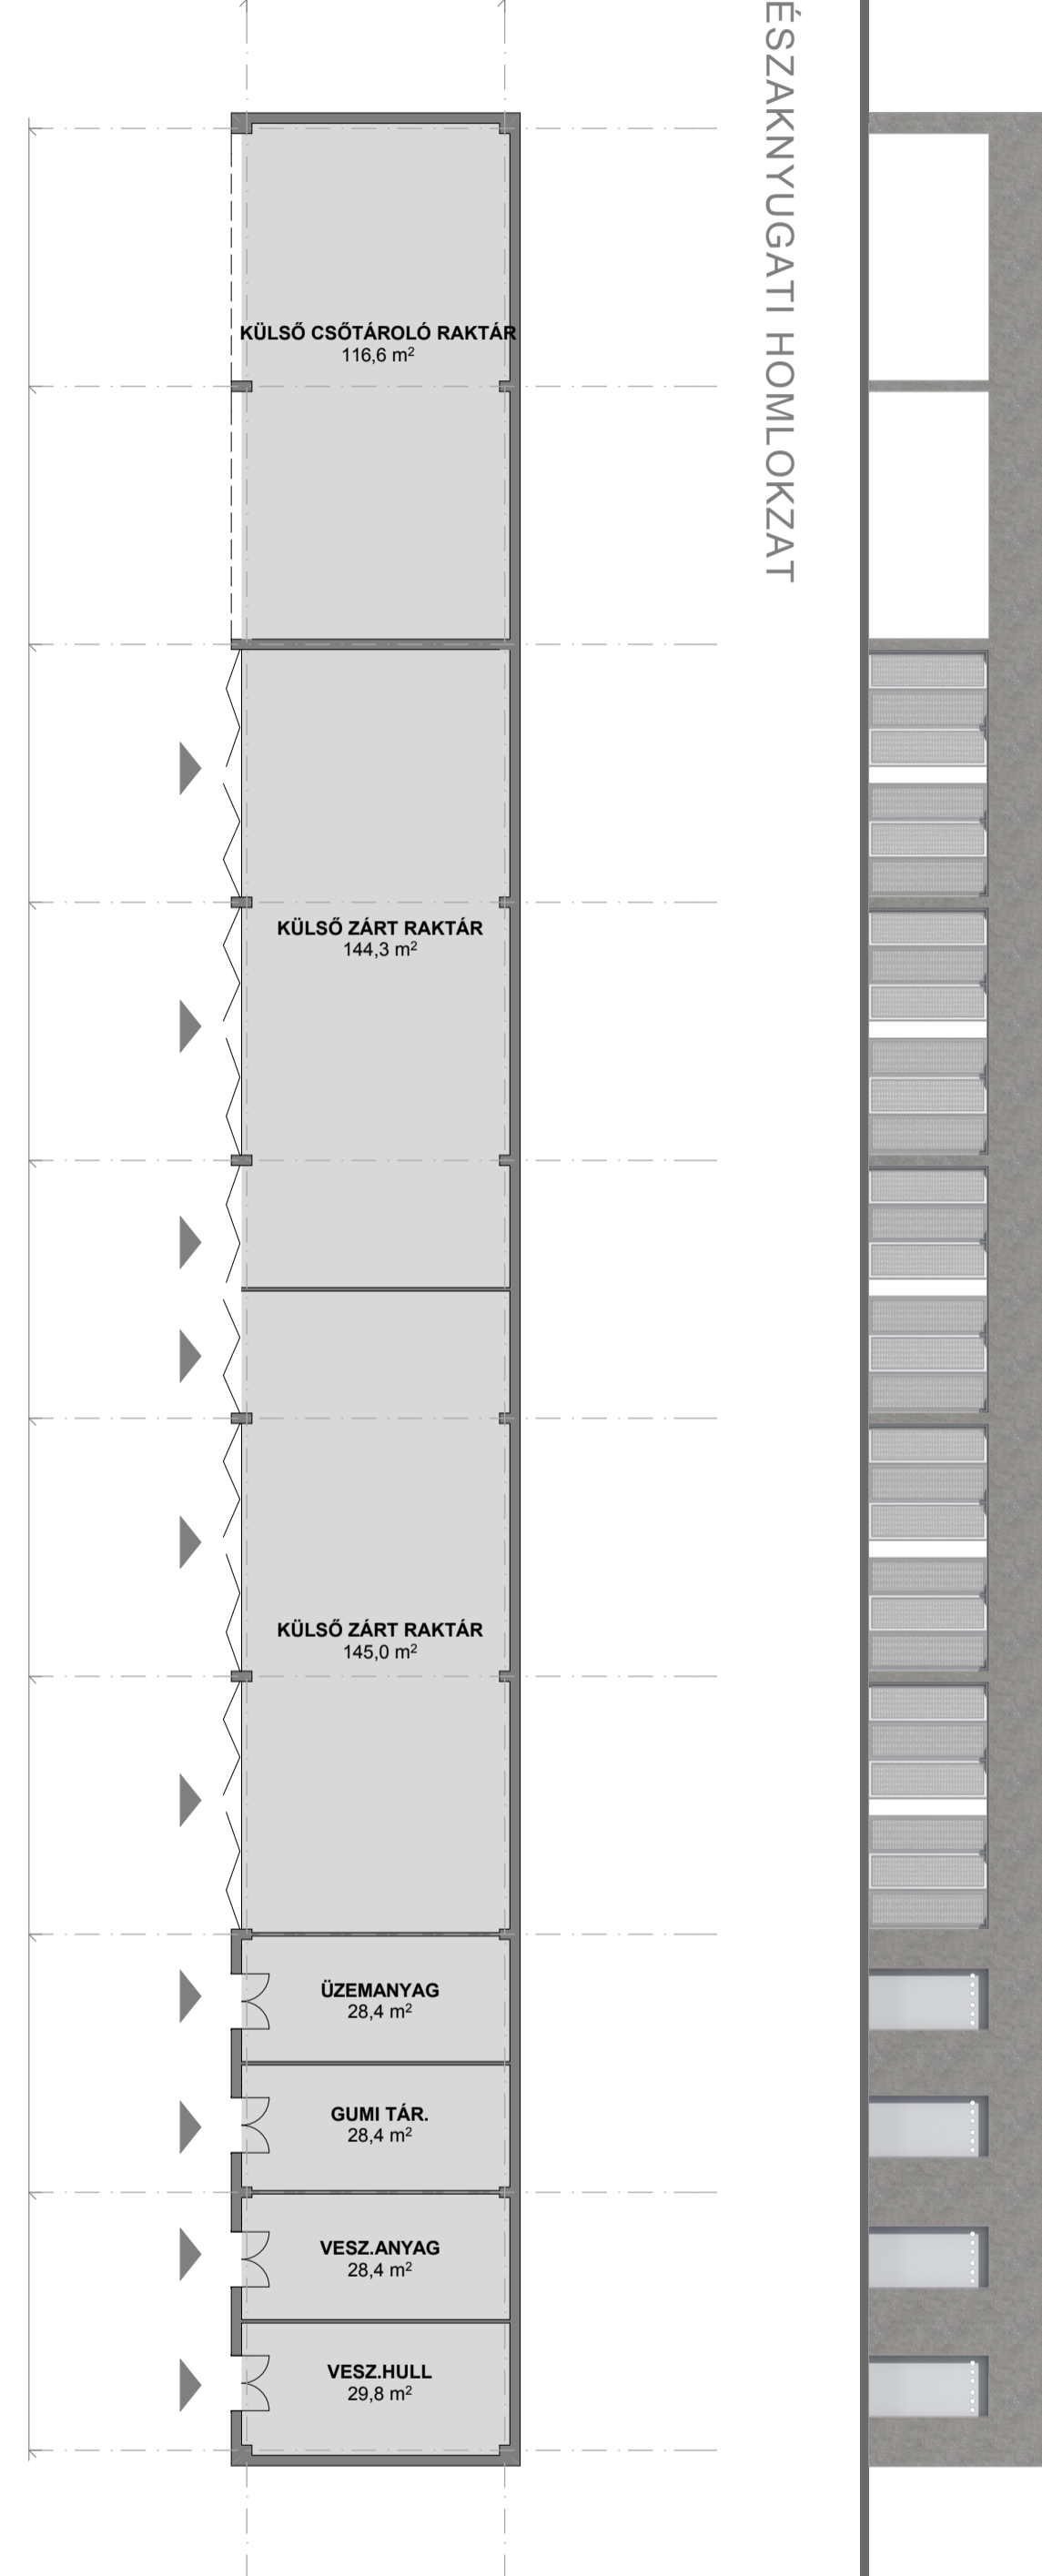


ÉSZAKNYUGATI HOMLOKZAT

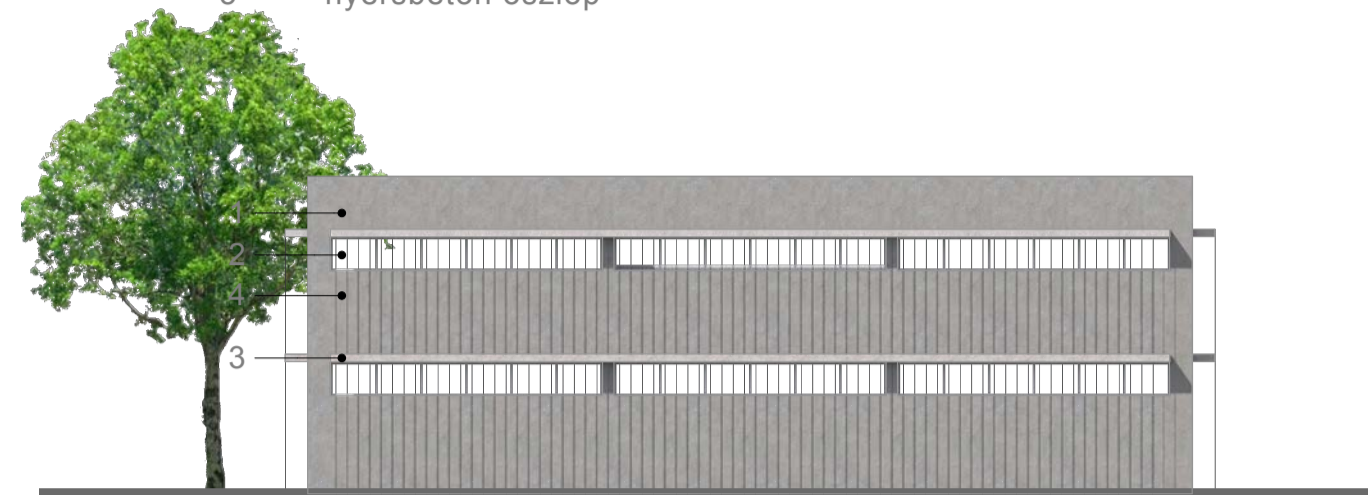


SZOCIÁLIS ÉPÜLET ÉSZAKNYUGATI HOMLOKZAT

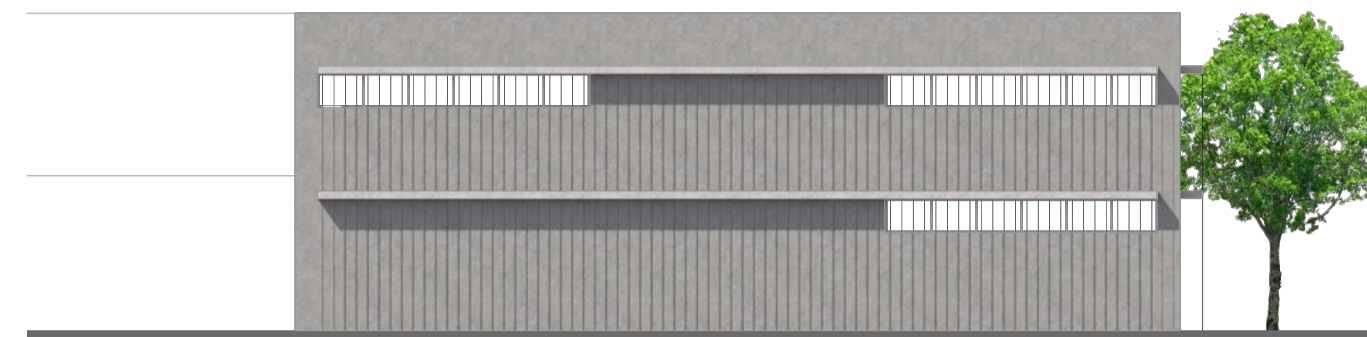


SZOCIÁLIS ÉPÜLET ÉSZAKKELETI HOMLOKZAT

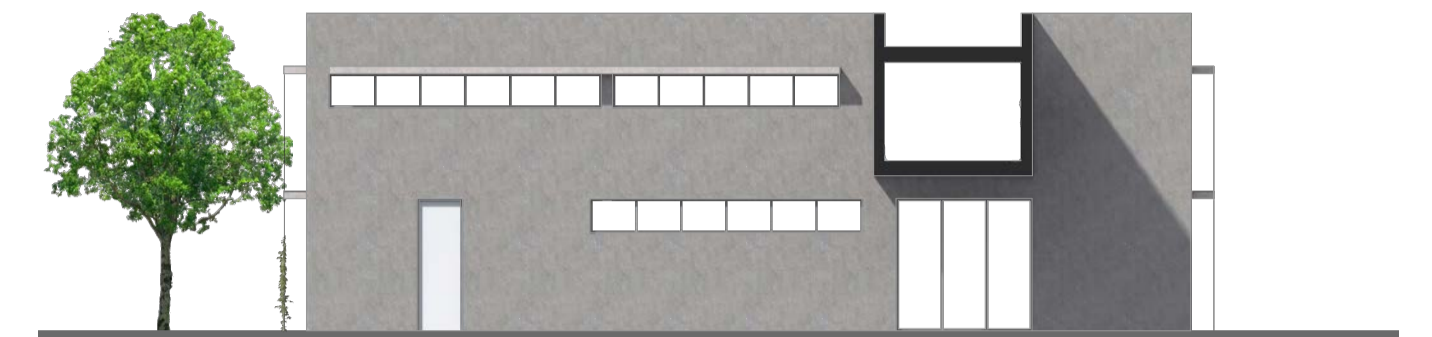

SZOCIÁLIS ÉPÜLET DÉLKELETI HOMLOKZAT

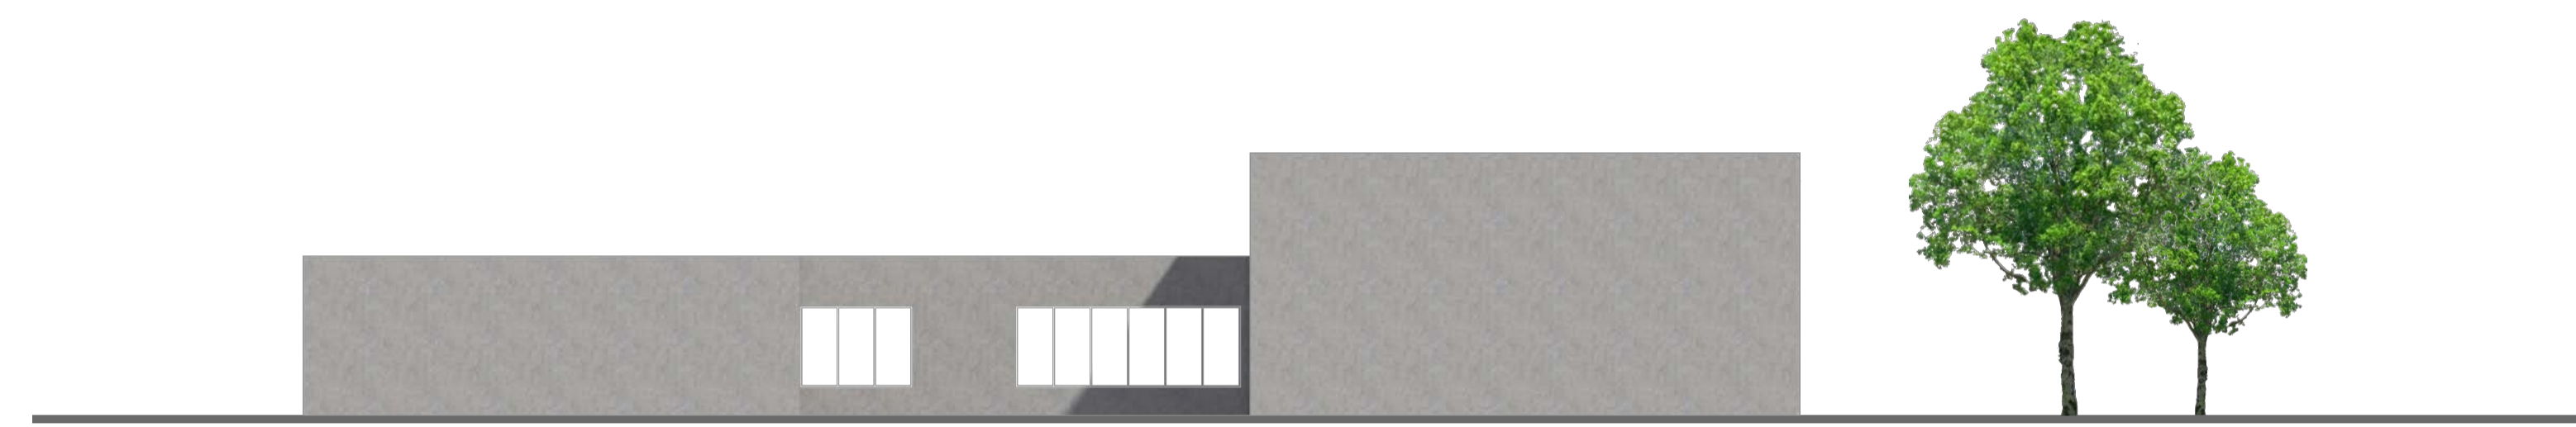


MŰHELY-RAKTÁR ÉPÜLET ÉSZAKKELETI HOMLOKZAT

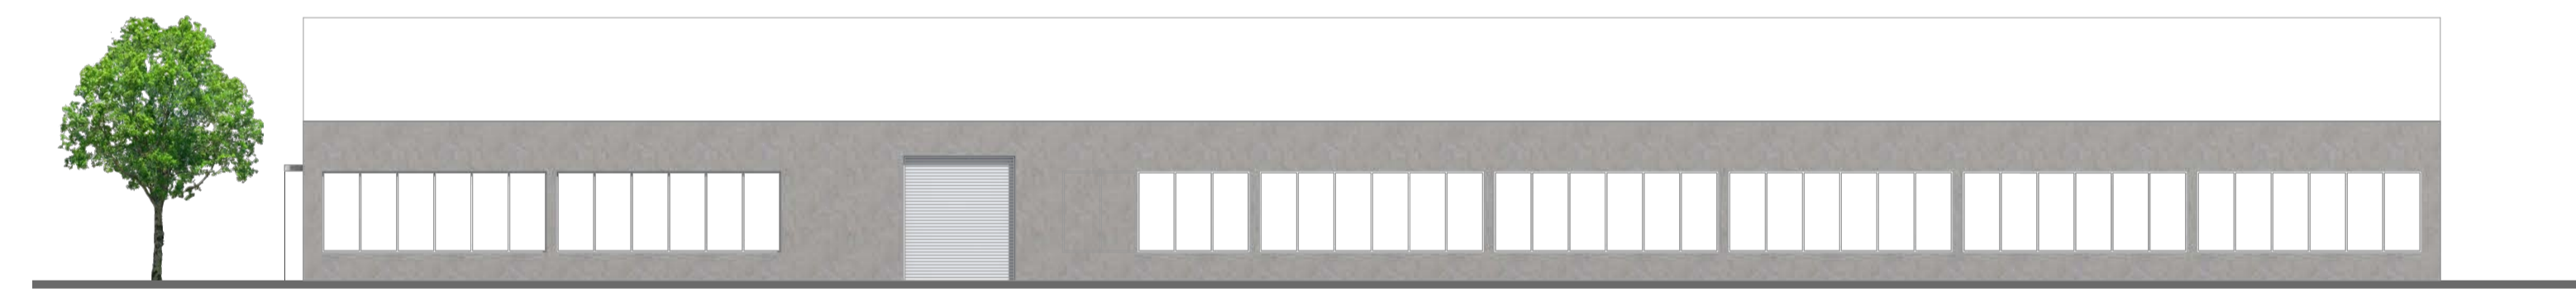

MŰHELY-RAKTÁR ÉPÜLET DÉLKELETI HOMLOKZAT




MŰHELY-RAKTÁR ÉPÜLET ÉSZAKNYUGATI HOMLOKZAT

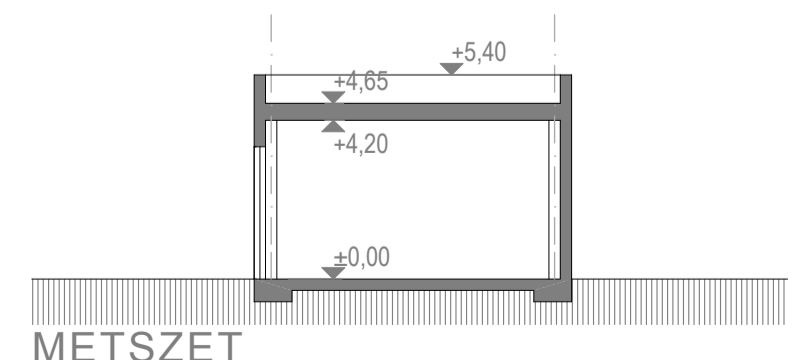

METSZET



DNY-I HOMLOKZAT

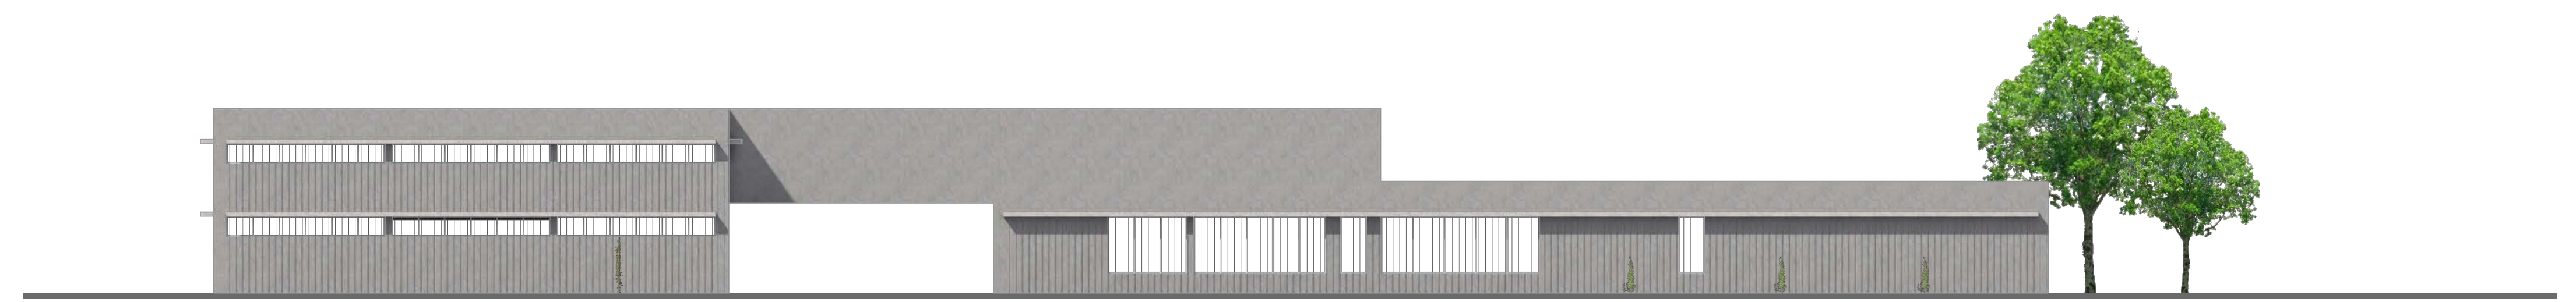

SZOCIÁLIS ÉPÜLET ÉS MŰHELY-RAKTÁR ÉPÜLET DÉLNYUGATI HOMLOKZAT