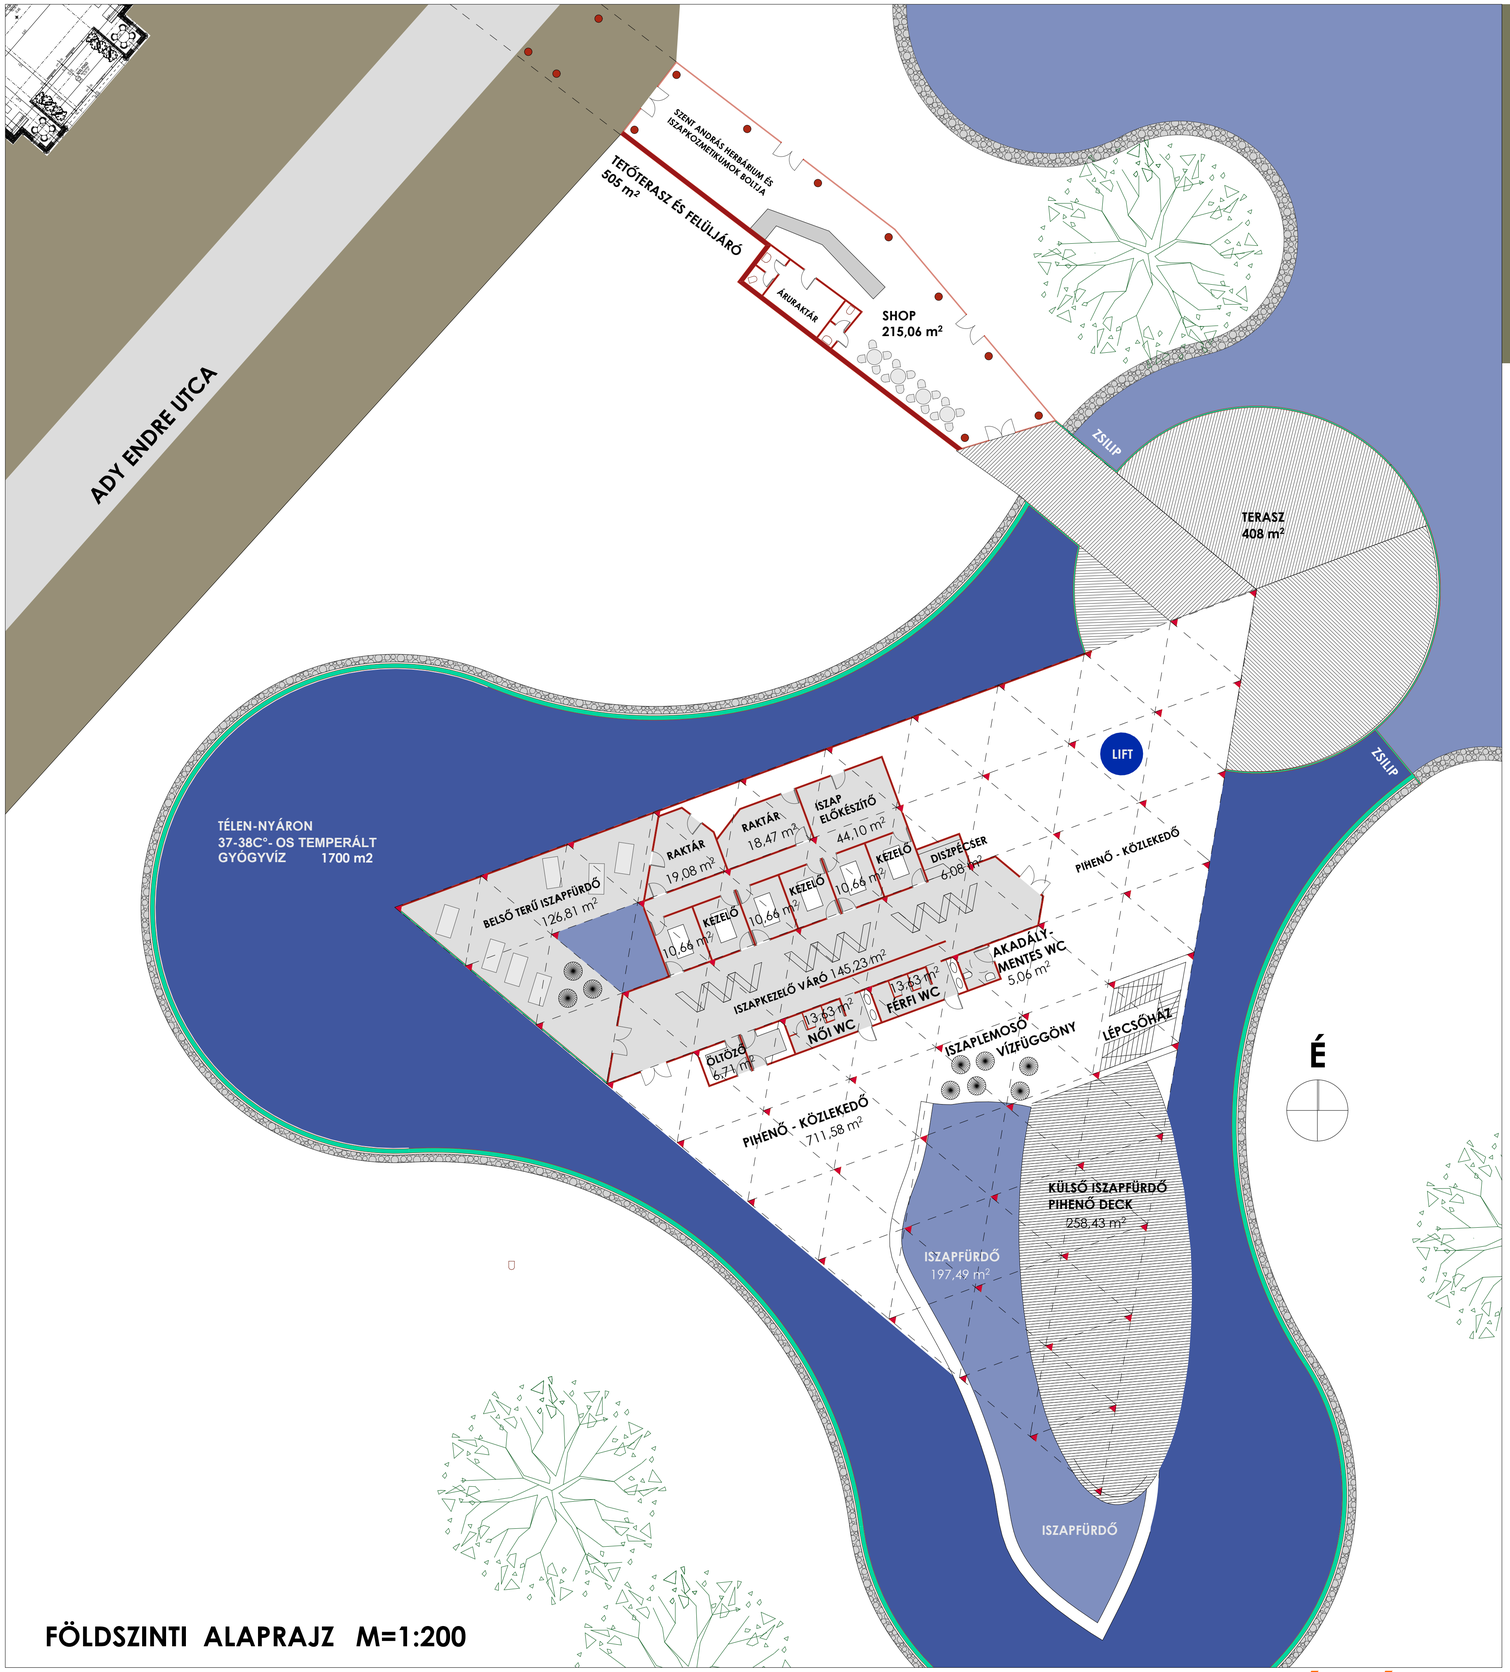

FÖLDSZINTI ALAPRAJZ M=1:200

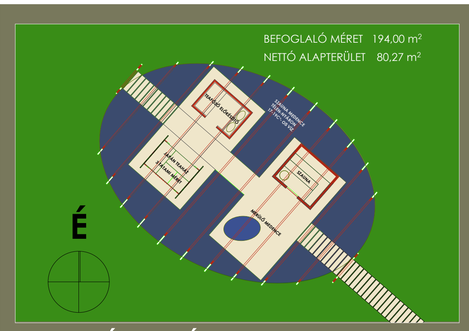

SZAUNA ÉS TEAHÁZ M=1:200

SZAUNA ÉS TEAHÁZ HELYSZÍNRAJZ

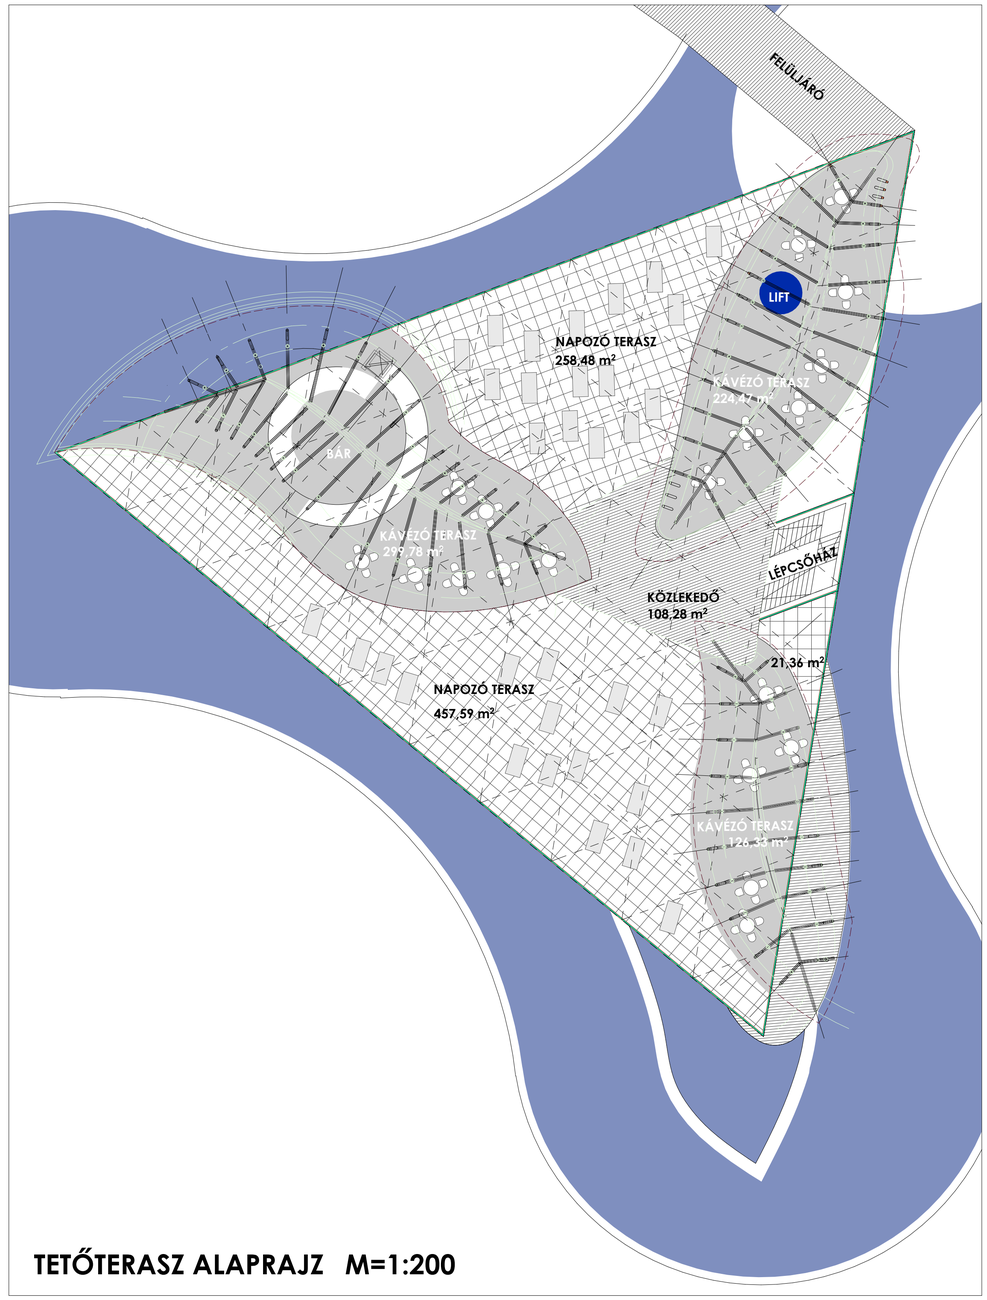

TETŐTERASZ ALAPRAJZ M=1:200