



KELETI HOMLOKZAT ÉS FELÜLJÁRÓ

M=1:200

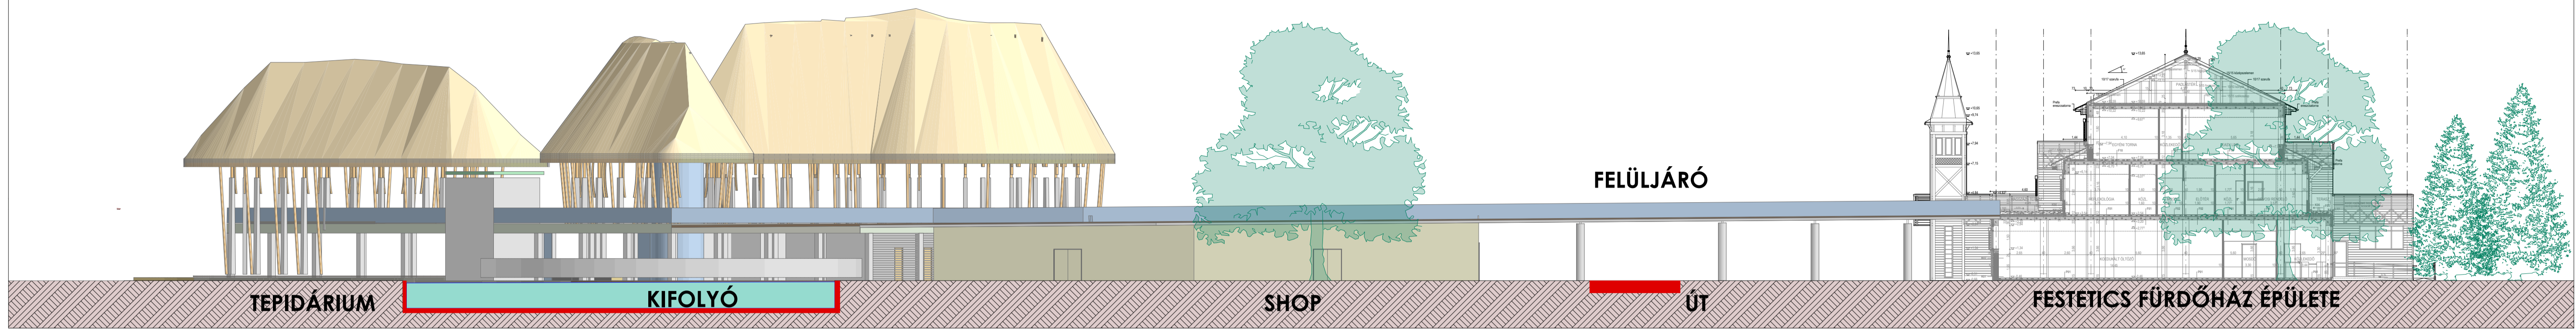


NYUGATI HOMLOKZAT ÉS FELÜLJÁRÓ

M=1:200

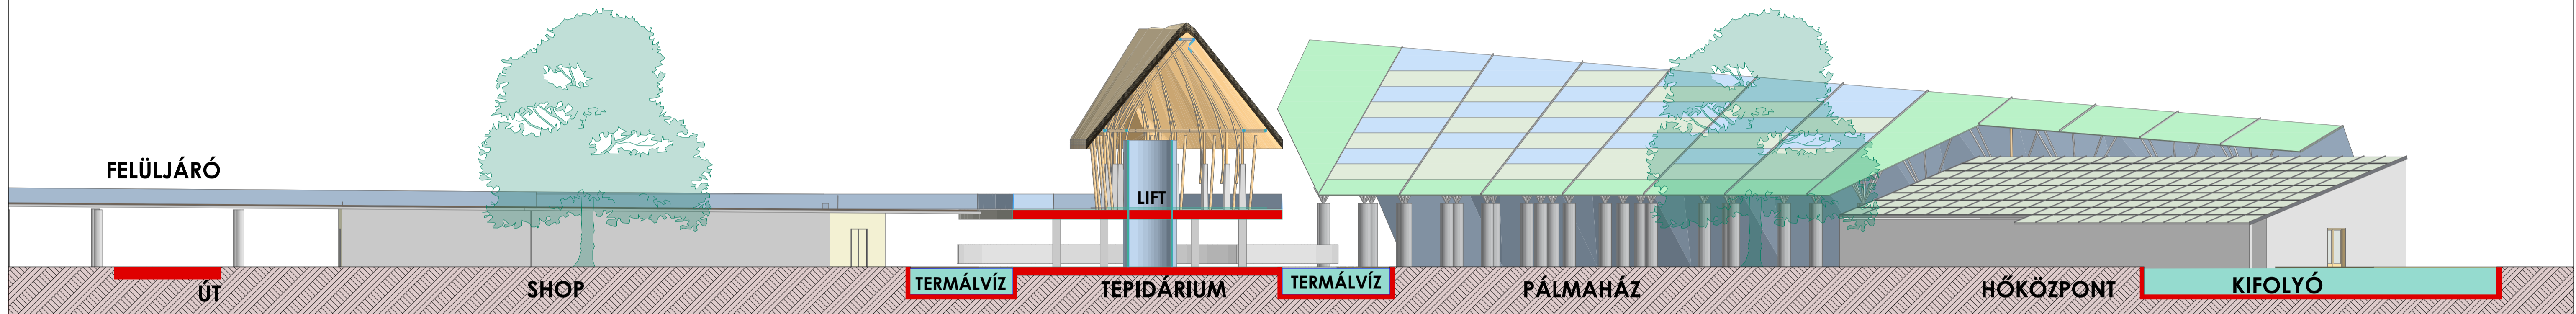

ÉSZAKI HOMLOKZAT, UTCAKÉP

M=1:200

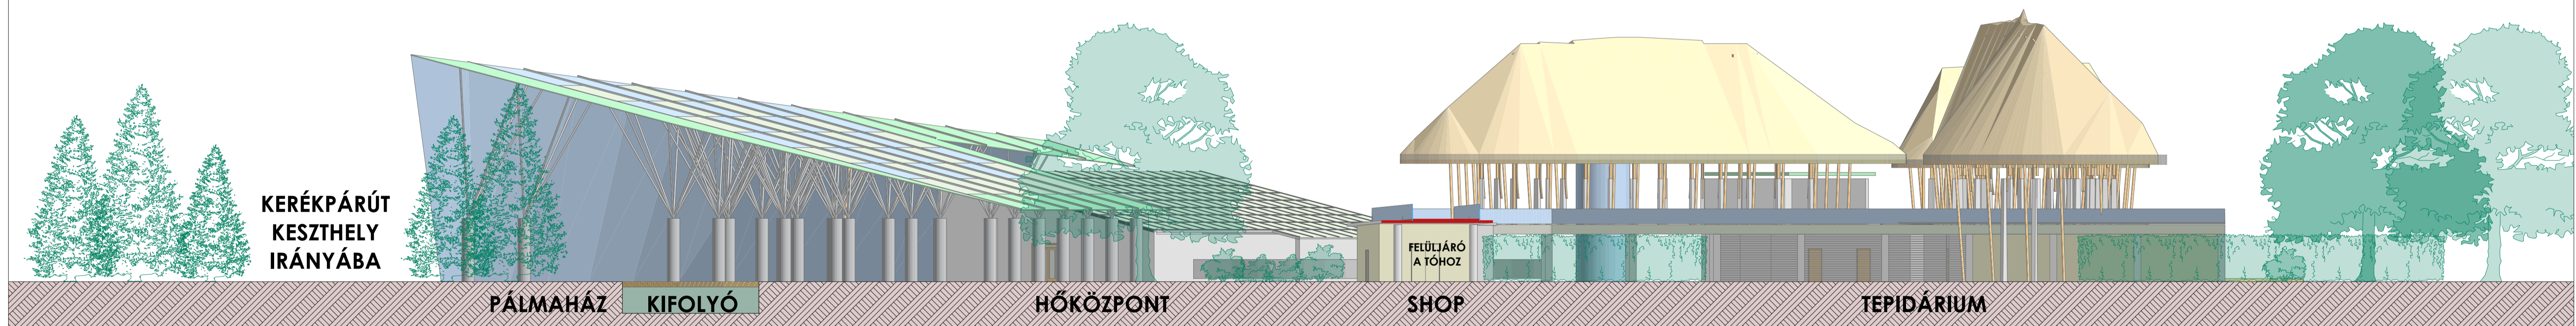

DÉLI HOMLOKZAT

M=1:200

