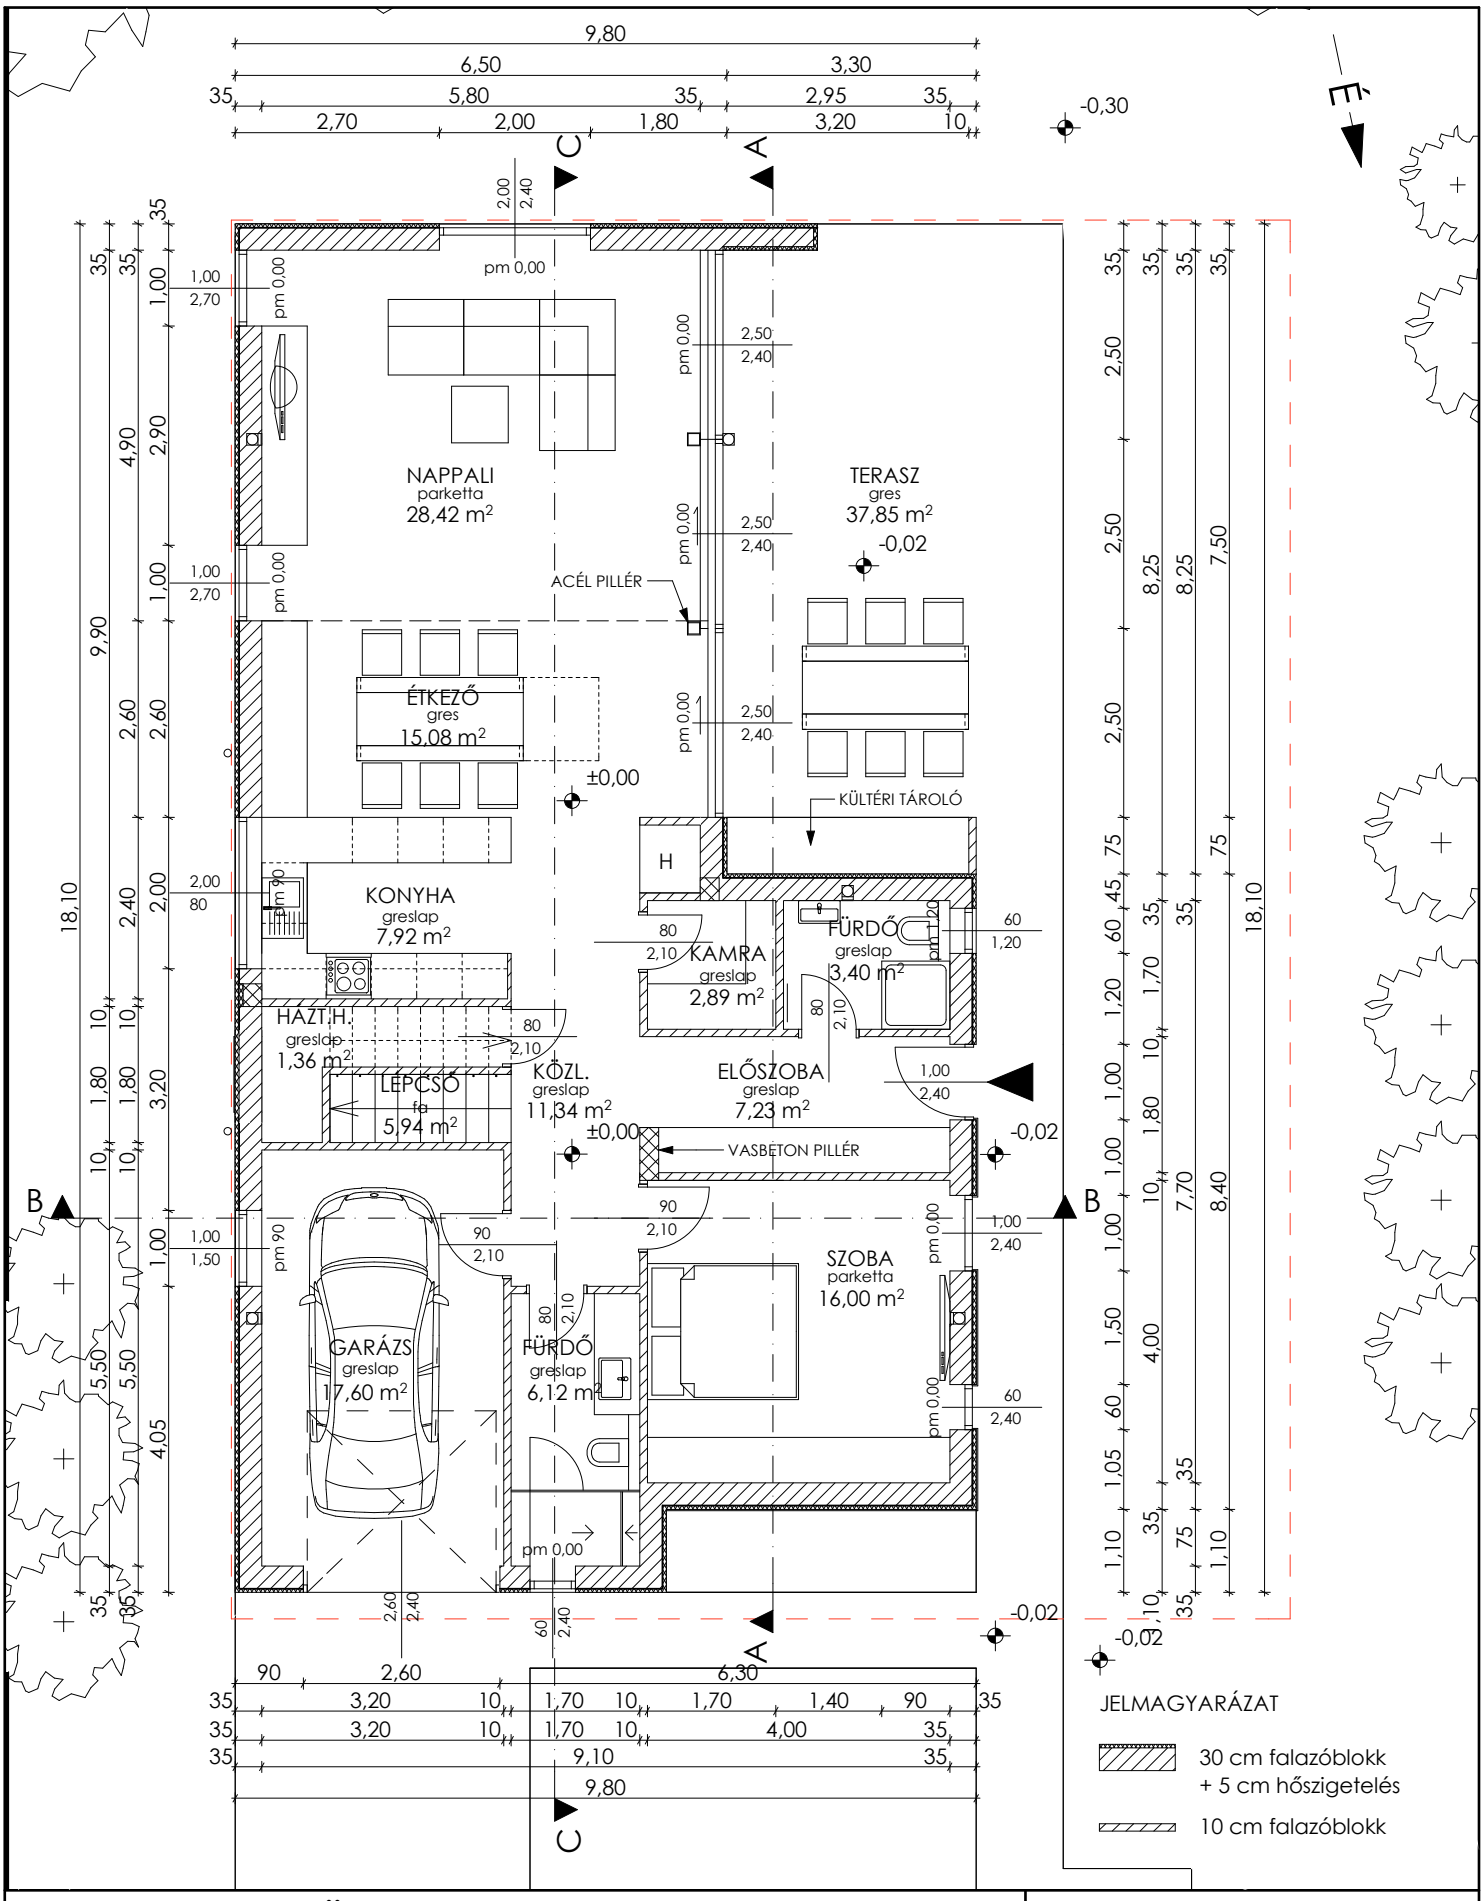

FÖLDSZINTI ALAPRAJZ

M=1:100

CSALÁDI HÁZ - Építési engedélyezési terve	Építtető: Kővágó-Laky Andrea és Kővágó János	2014. szept.
Cím: Budapest, III. kerület, Hasá[illegible] Hrsz.: 62913	Tervező: Artgroup Kft.	

ELEKTRONIKUSAN HITELESÍTVE ZÁRADÉKOLVA – ÉTDR