




M3

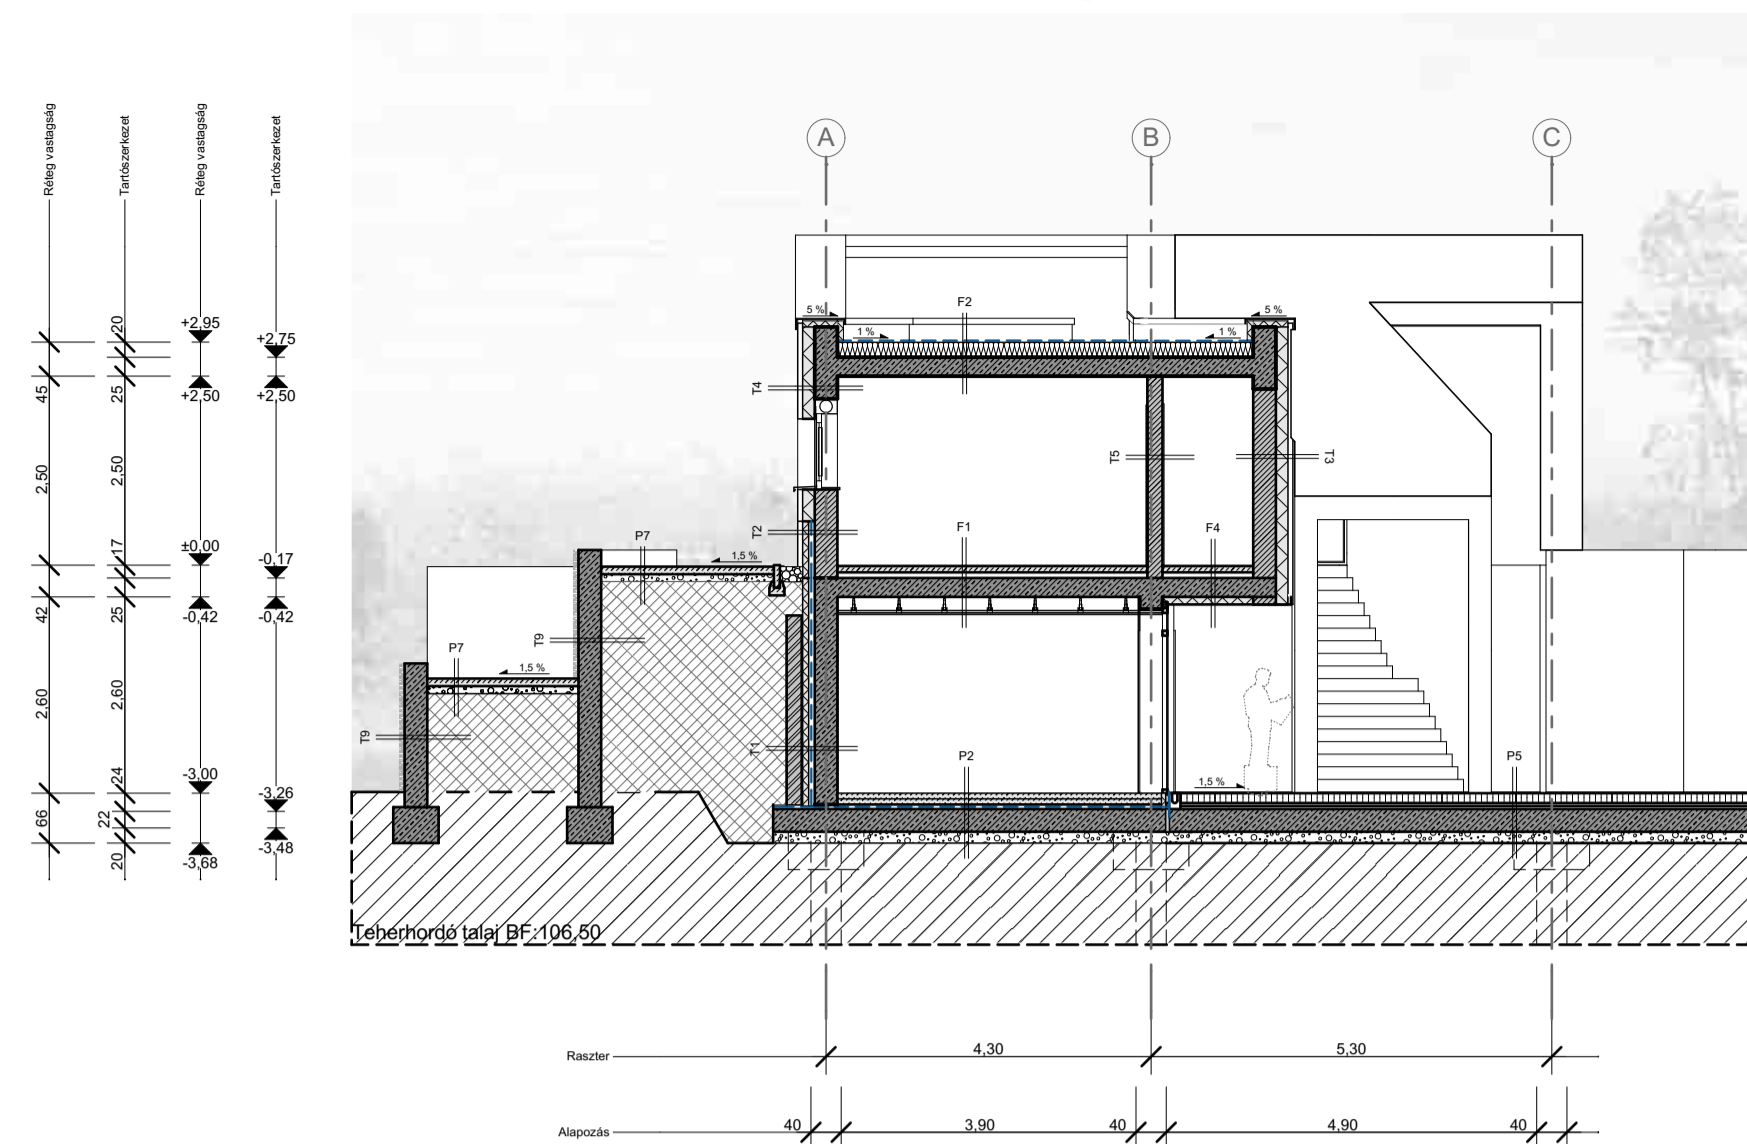


M4

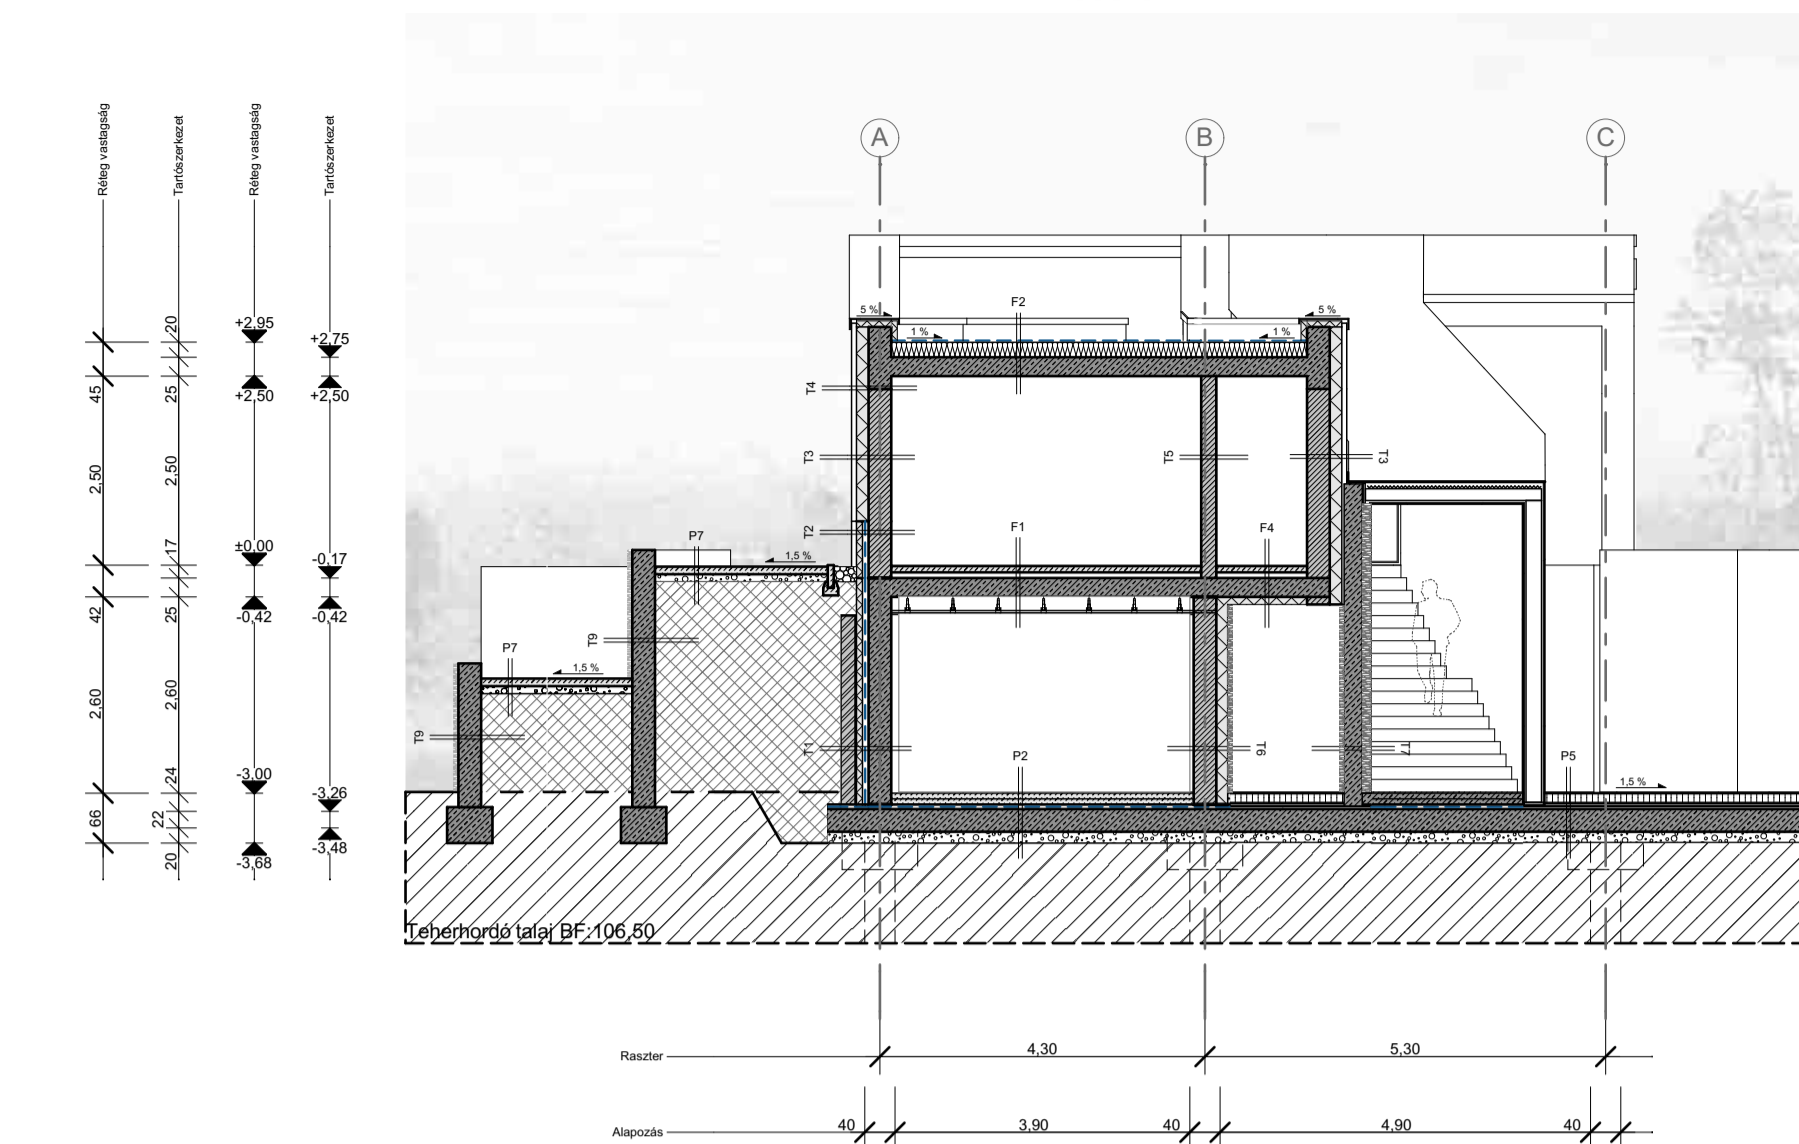


M5

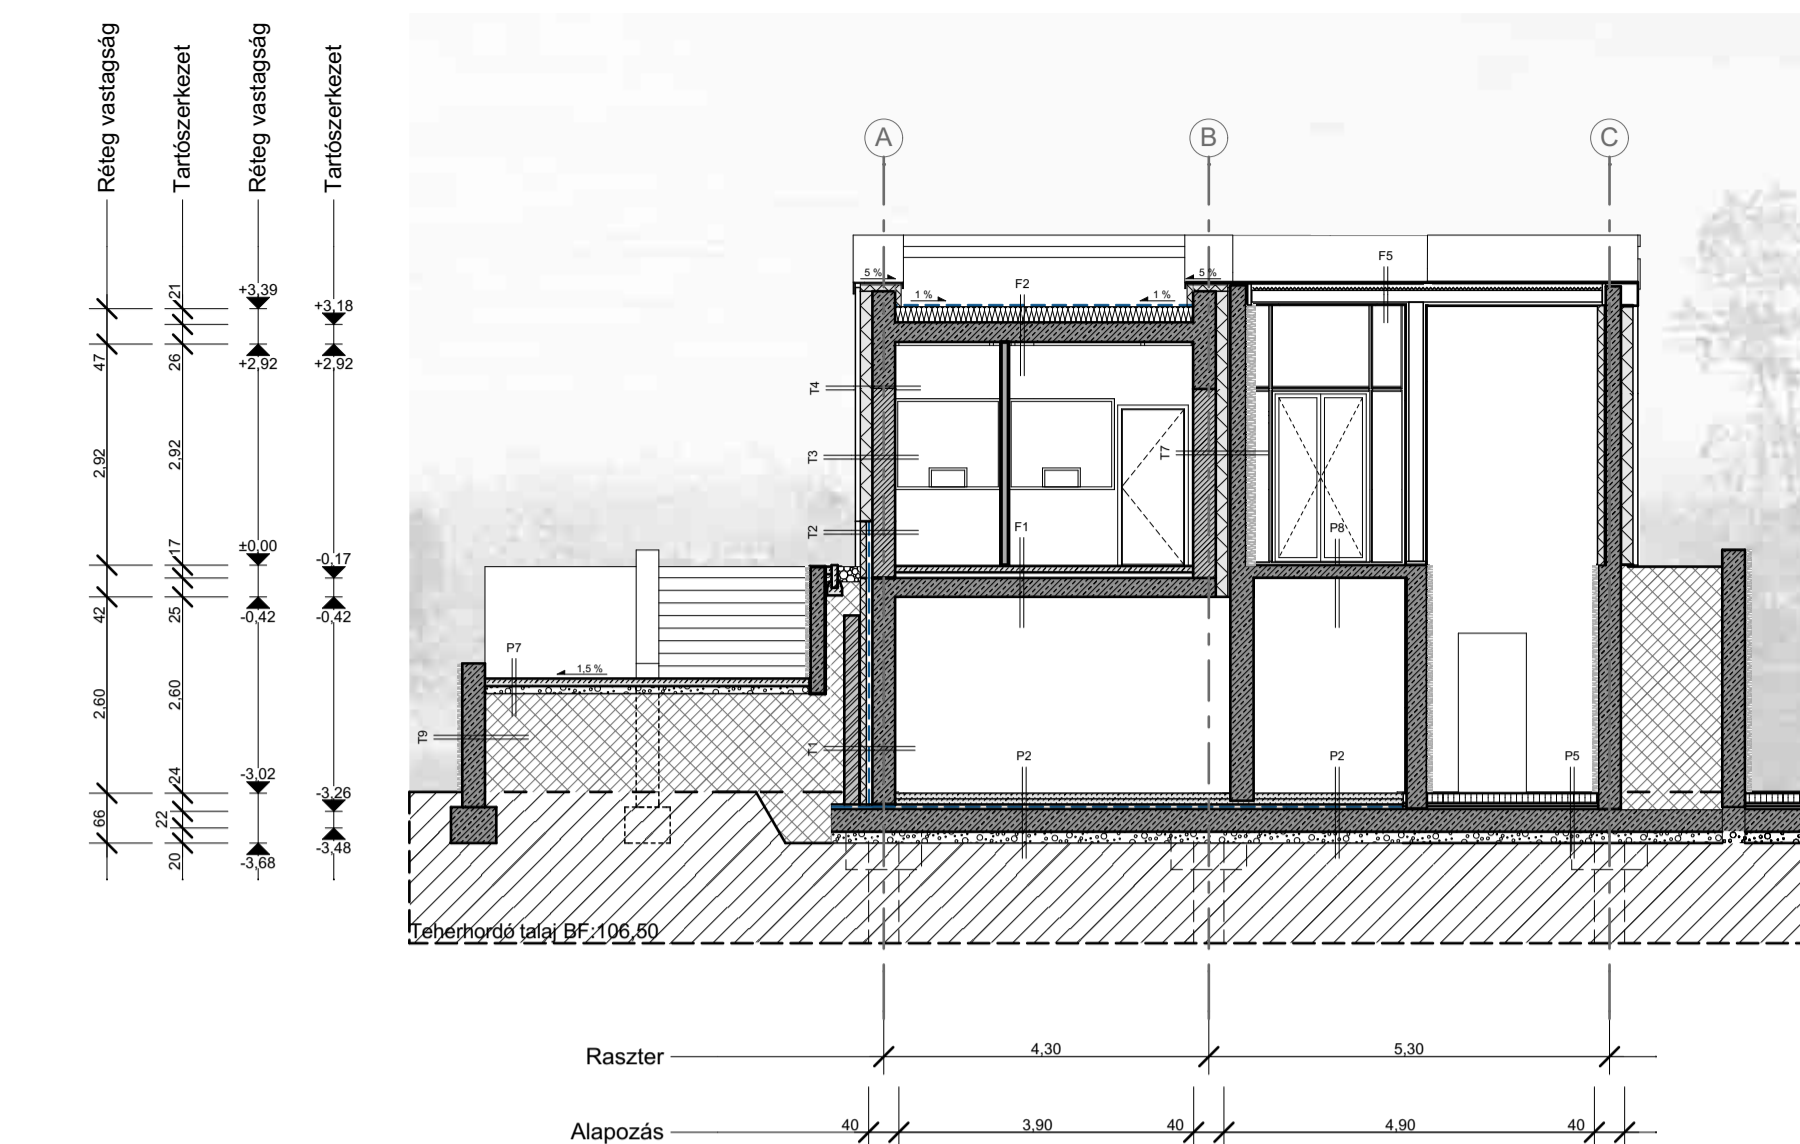


M6

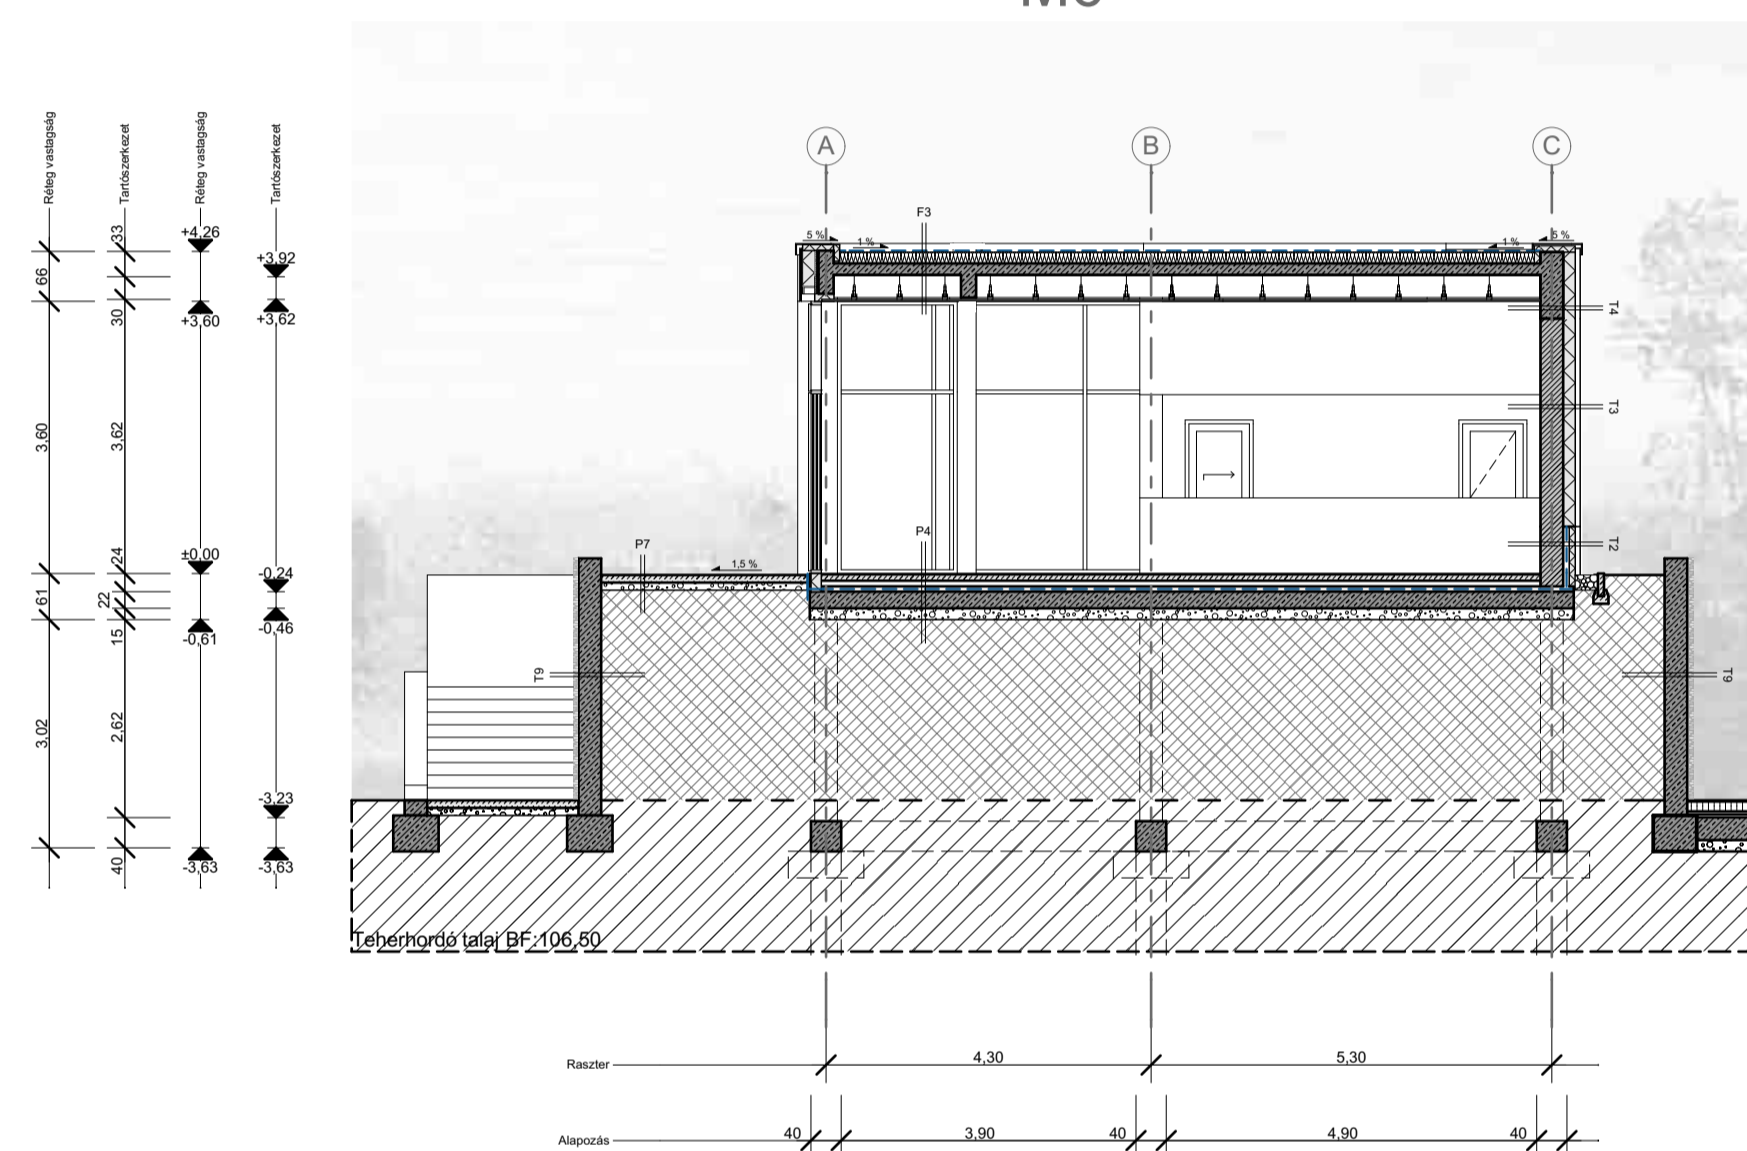

M7

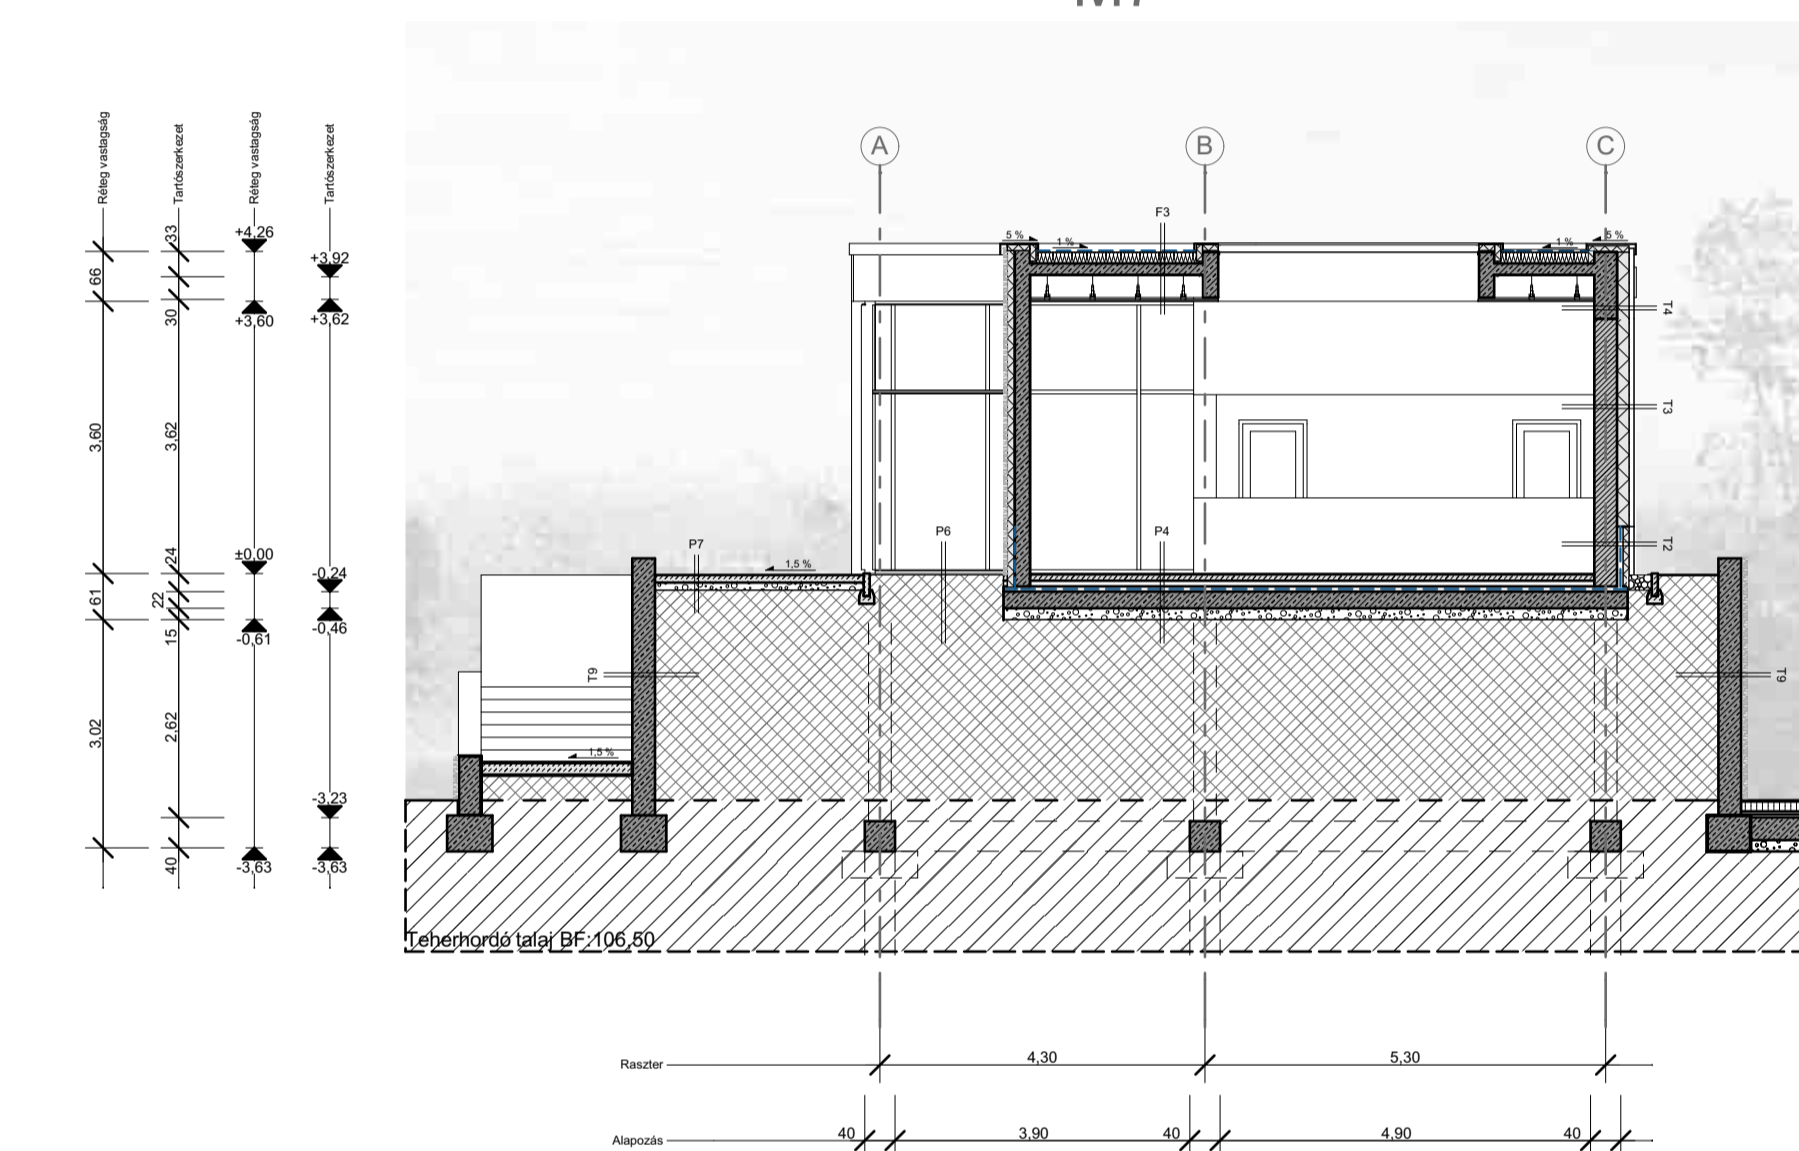

M8

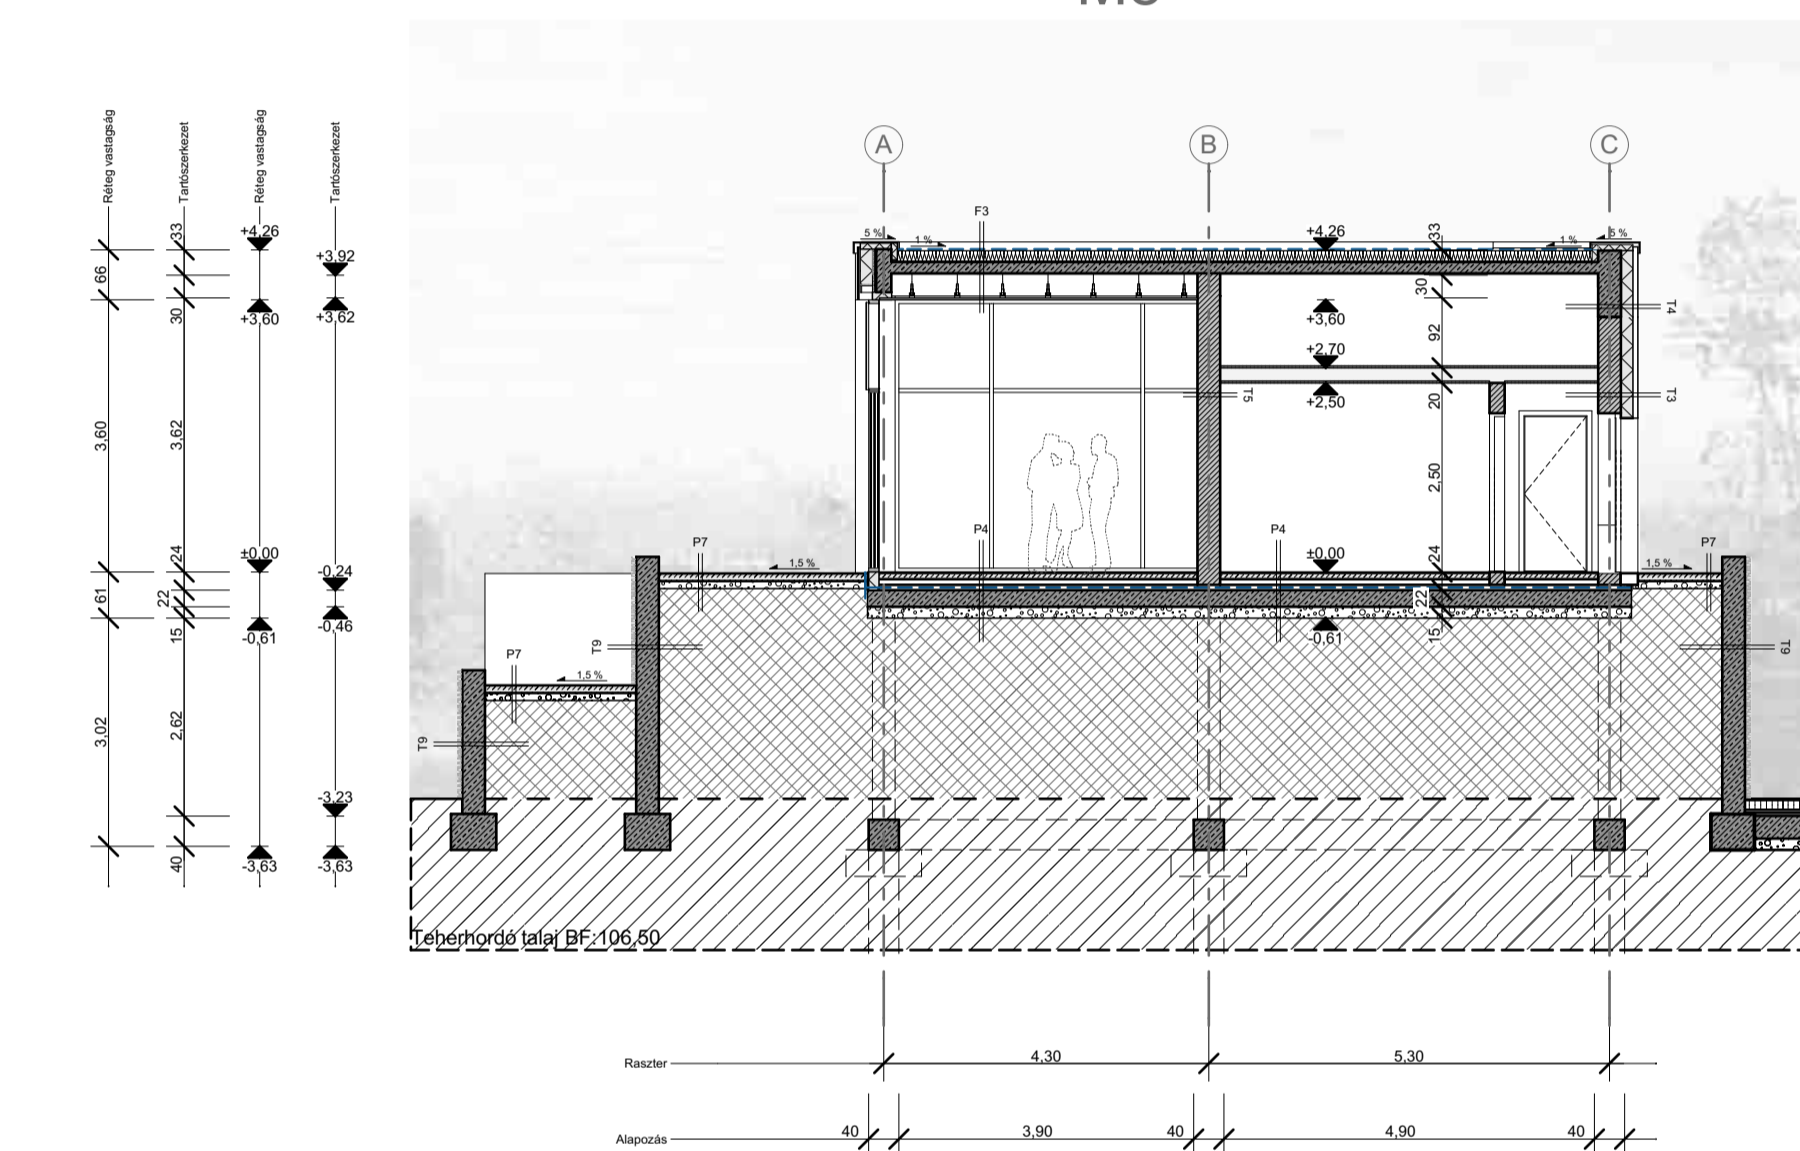

**P1 Talajon fekvő padló**

- Termett talaj
- 15 cm homokos kavics
- 30 cm Vasbeton lemez
- 3 rtg. Oxidált bitumen
- 1 rtg. Pe fólia (csúszó rtg.)
- 5 cm szerelőbeton
- 5 cm XPS hőszigetelés
- 1 rtg. Pe fólia (csúszó rtg.)
- 5 cm Eszrich aljzat
- 5 mm linoleum

**P2 Talajon fekvő padló**

- Termett talaj
- 15 cm homokos kavics
- 22 cm Vasbeton lemez
- 3 rtg. Oxidált bitumen
- 1 rtg. Pe fólia (csúszó rtg.)
- 5 cm szerelőbeton
- 5 cm XPS hőszigetelés
- 1 rtg. Pe fólia (csúszó rtg.)
- 5 cm Eszrich aljzat
- 8 mm laminált Padló

**P3 Talajon fekvő padló**

- Termett talaj
- 15 cm homokos kavics
- 22 cm Vasbeton lemez
- 3 rtg. Oxidált bitumen
- 1 rtg. Pe fólia (csúszó rtg.)
- 5 cm szerelőbeton
- 5 cm XPS hőszigetelés
- 1 rtg. Pe fólia (csúszó rtg.)
- 5 cm Eszrich aljzat
- simított felület

**P4 Talajon fekvő padló**

- Termett talaj
- 15 cm homokos kavics
- 30 cm Vasbeton lemez
- 3 rtg. Oxidált bitumen
- 1 rtg. Pe fólia (csúszó rtg.)
- 5 cm XPS hőszigetelés
- 1 rtg. Pe fólia (csúszó rtg.)
- 5 cm Eszrich aljzat
- 5 mm gress lap habarcs ágyzatban

**P5 Kültéri burkolat**

- Termett talaj
- 15 cm homokos kavics
- 22 cm Vasbeton lemez
- 5 cm homokterítés
- 5 cm dolomit zuzalék
- 15 cm Térkő burk.

**P6 Kert**

- Talaj visszatöltés
- 1 rtg geotextil
- 20 cm külé kavics
- 1 rtg geotextil
- 20 cm Talaj visszatöltés

**P7 Járda**

- 10 cm simított beton
- 10 cm homokos kavics

**P8 Lépcső**

- Zárt tér
- 20 cm Vasbeton szerkezet
- 5 mm habarcs ágyazat
- 5 mm gress lap

**T1 Talaj alatti fal**

- Talaj visszatöltés
- 20 cm Zsalúkö szigetelés tartó
- 12 cm XPS hőszigetelés
- 3 rtg. Oxidált Bitumen szigetelés
- 30 cm Vasbeton szerkezet fal
- 15 mm mészvakolat

**T2 Lábazati fal**

- 25 mm Fundermax burk.
- 5 cm szelőztett légréteg
- 12 cm XPS hőszigetelés
- 3rtg. Oxidált Bitumen szigetelés
- 30 cm Porotherm vázkítófalazat
- 15 mm mészvakolat

**T3 Vázkitöltő falazat**

- 25 mm Fundermax burk.
- 5 cm szelőztett légréteg
- 15 cm EPS hőszigetelés
- 30 cm Porotherm vázkítófalazat
- 15 mm mészvakolat

**T4 Attikafal**

- 25 mm Fundermax burk.
- 5 cm szelőztett légréteg
- 15 cm EPS hősziget
- 30 cm Vasbeton szerkezet
- 15 mm mészvakolat

**T5 Közbelső falazat**

- 15 mm mészvakolat
- 20 - 30 cm Porotherm téglá
- 15 mm mészvakolat

**T6 Kültéri falazat**

- 15 mm Kőburkolat
- 10 cm EPS hőszigetelés
- 30 cm Porotherm vázkítófalazat
- 15 mm mészvakolat

**T7 Lépcső falazat**

- 20 cm vasbetonfal
- 10 cm faragott kőburkolat
- 5 cm szelőztett légréteg
- 15 cm EPS hőszigetelés
- 30 cm Porotherm vázkítófalazat
- 15 mm mészvakolat

**T8 Pengefal**

- 15 mm mészvakolat
- 20 cm vasbetonfal
- 15 cm EPS hőszigetelés
- 5 cm faragott kőburkolat

**T9 Rakpartfal**

- 5 cm faragott kőburkolat
- 20 cm vasbetonfal
- Talajvisszatöltés rétegesen

**T10 Lépcső falazat**

- 5 cm faragott kőburkolat
- 20 cm vasbetonfal
- 10 cm faragott kőburkolat

**F1 Közbelső födém**

- 15 mm mészvakolat
- 25 cm vasbeton födém
- 5 cm hangszigetelés
- 5 cm hőszigetelés
- 1 rtg. PE fólia
- 5 cm Eszrich aljzat
- 10 mm laminált padló

**F2 Záró födém**

- 15 mm mészvakolat
- 25 cm vasbeton födém
- 2 mm PVC D párafékező
- 25 cm közzett gypot
- hőszigetelés + lejtés adó rtg.
- 3 mm PVC CV

**F3 Záró födém**

- 25 mm Fundermax burk.
- 15 cm vasbetonfödém
- 2 mm PVC D fólia párafékező
- 25 cm közzett gypot
- hőszigetelés + lejtés adó rtg.
- 3 mm PVC CV fólia

**F4 Konzolos födém**

- 15 mm Weber vakolat rendszer
- 10 cm EPS hőszigetelés
- 25 cm vasbeton födém
- 5 cm hangszigetelés
- 5 cm hőszigetelés
- 1 rtg. PE fólia
- 5 cm Eszrich aljzat
- 8 mm laminált padló

**F5 Lépcső zárófödém**

- 25 mm Fundermax burk.
- 5 cm léptér
- 35 mm trapézlemez
- IPE 100 gerenda
- 25 mm Fundermax burk.