


C-C METSZET

M 1:100

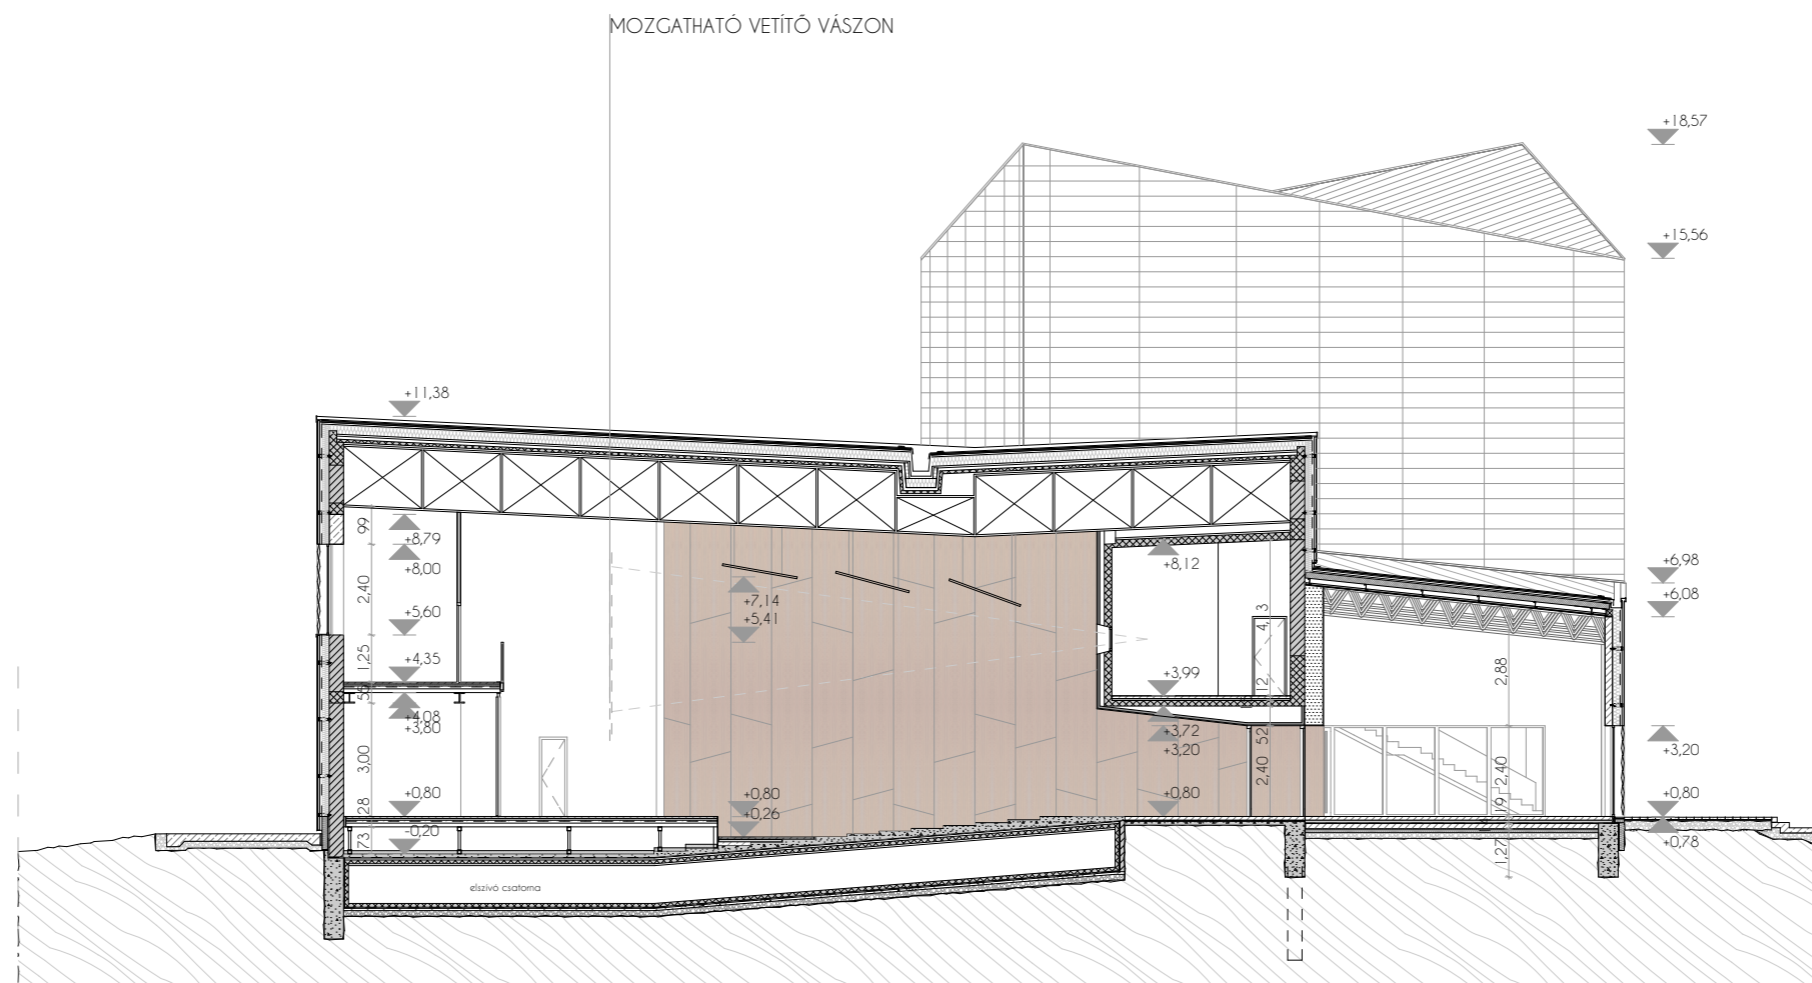

A-A METSZET

M 1:100

METSZETEK

09

DIPLOMATERVEZÉS 2016 GYOVAI BENJÁMIN  
 BUDAFOK KORTÁRS MŰVÉSZETI KÖZPONT

-  MEGLÉVŐ FALAZOTT SZERKEZET
-  MEGLÉVŐ VASBETON SZERKEZET
-  ÚJ VASBETON SZERKEZET