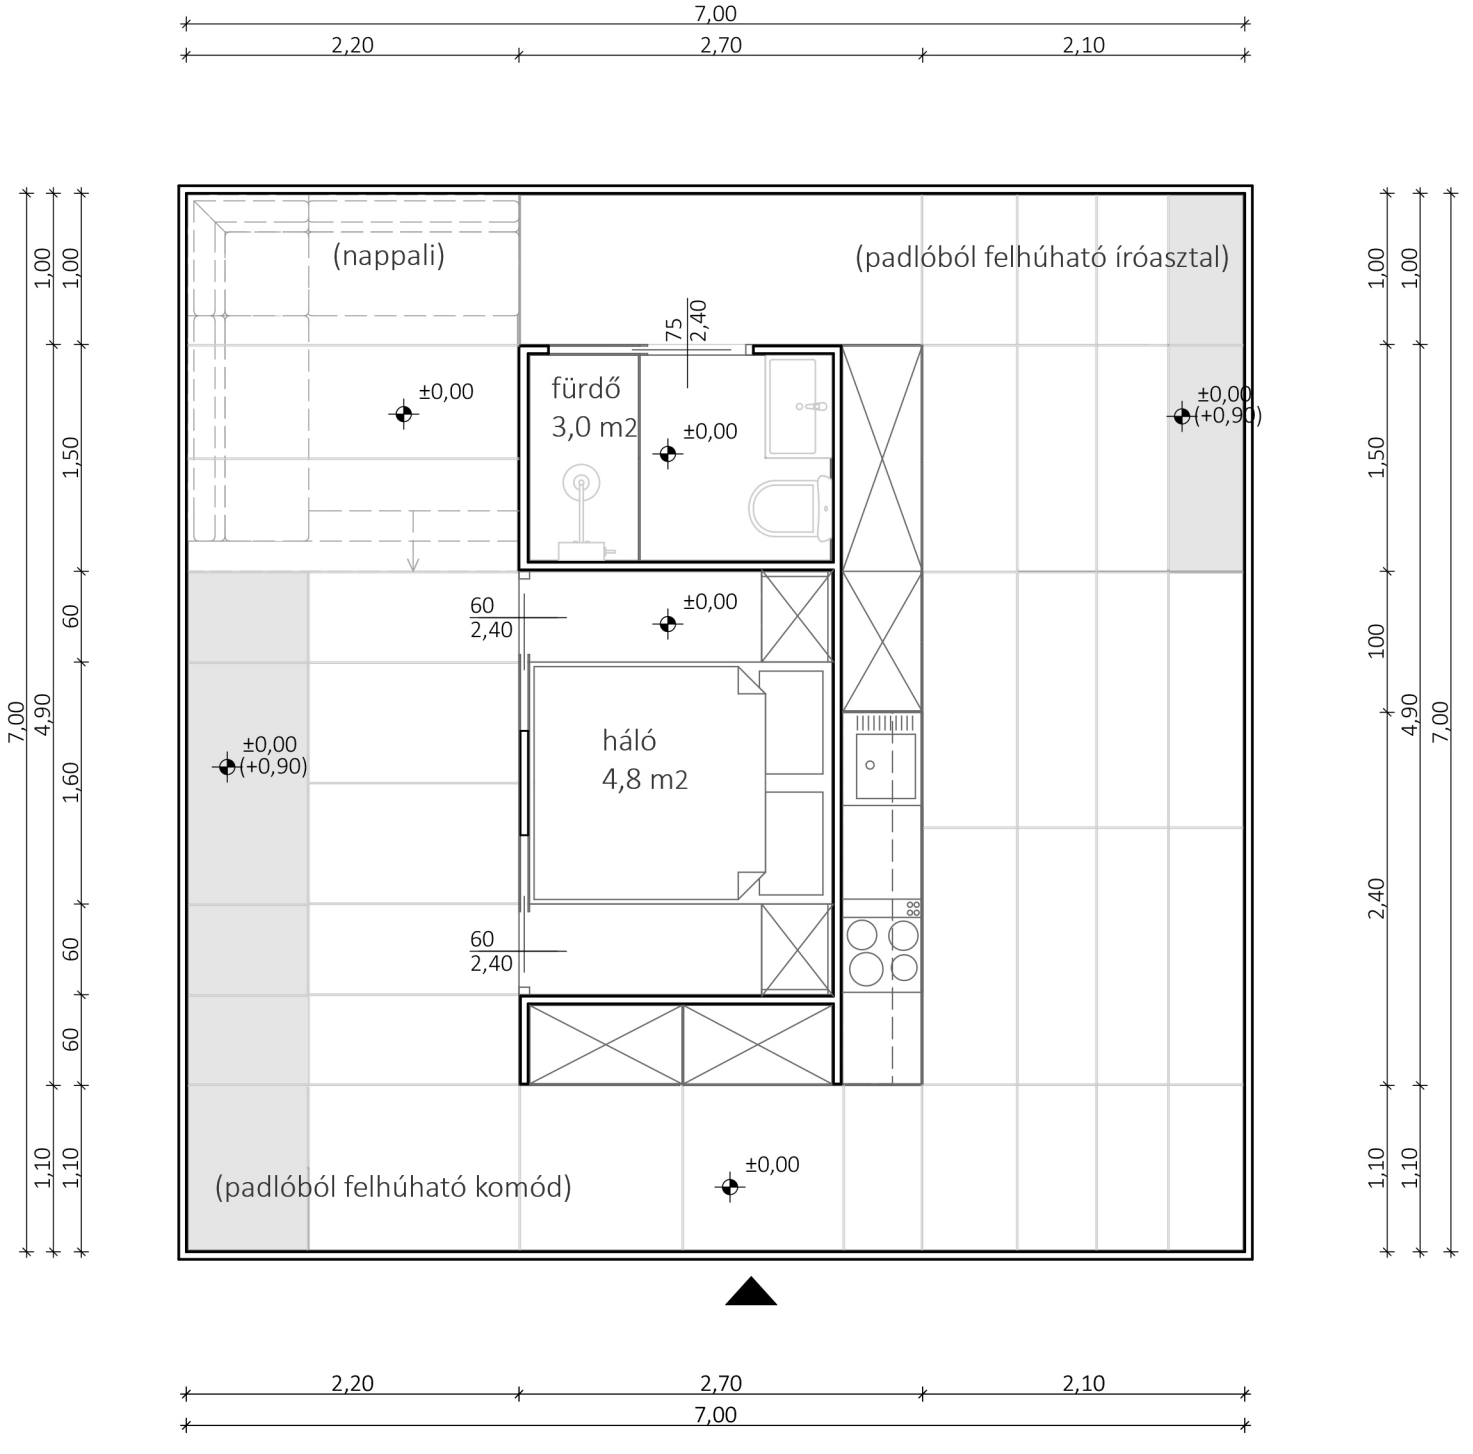

Alaprajz - zárt állapot M1:50