



Négy legjobb beépítési koncepció

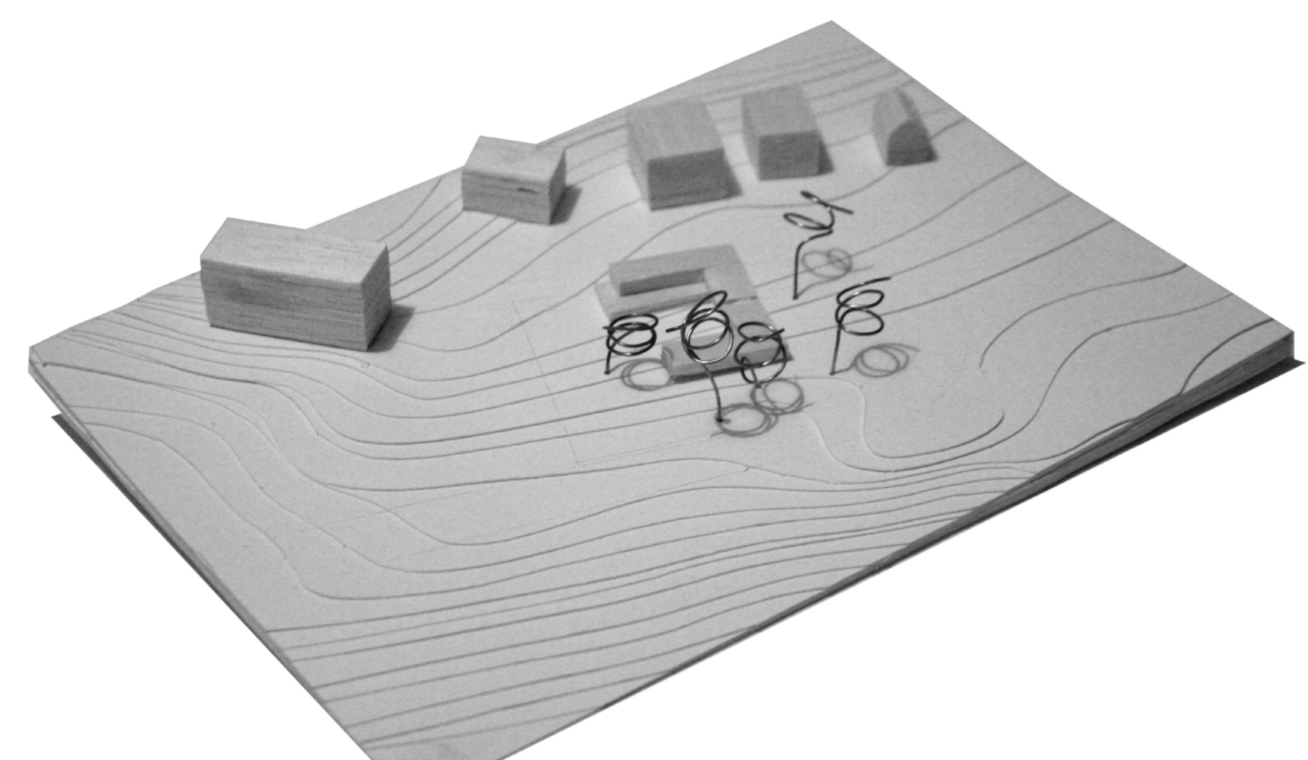


U-alakú beépítés

Ez a beépítés elzárkózik a forgalmas közutak felől, és a SOTE kisérleti tömb irányába nyílik meg.

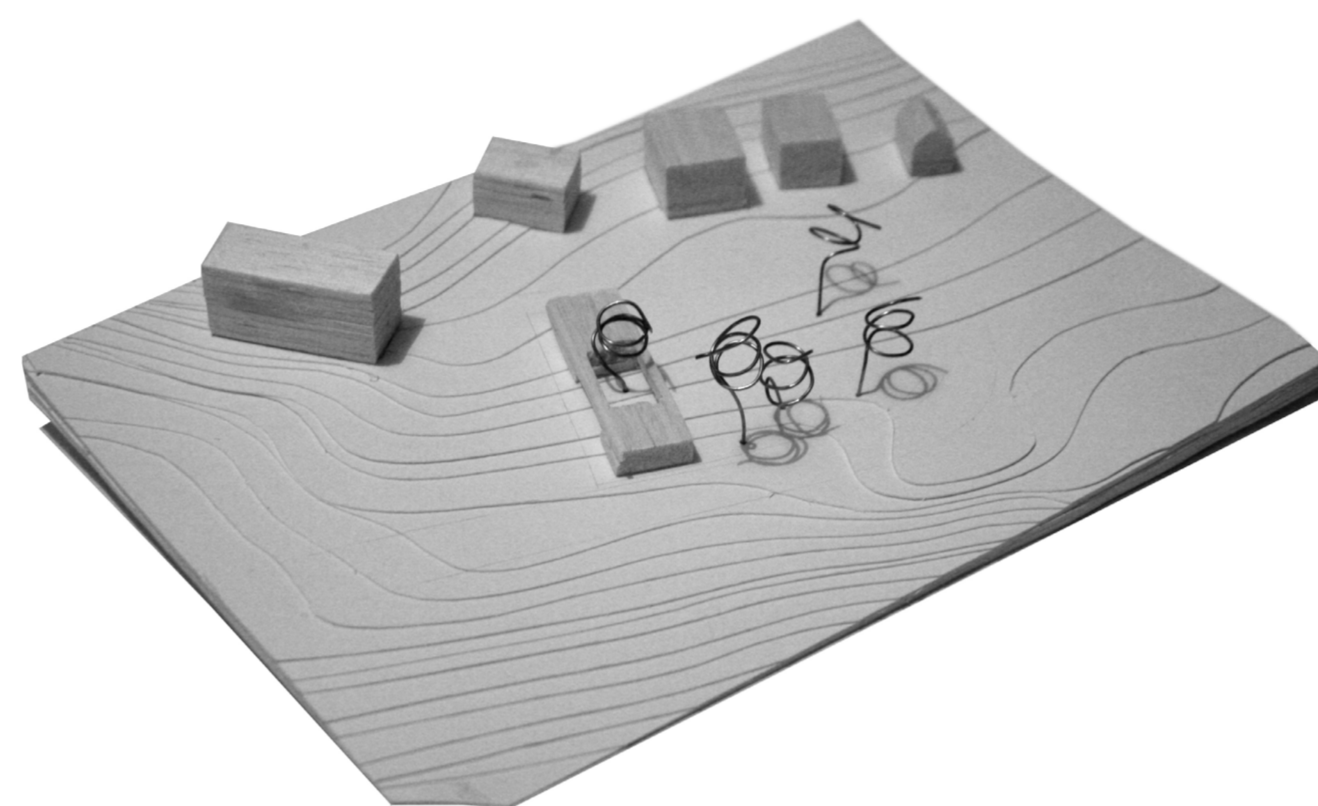


Oldalhatáron álló beépítés

Az oldalhatáron történő beépítés előnye, hogy szinte az egész kertet birtokba veheti az épület. Akár két külön alsó-felső bejáratral is elképzelhető

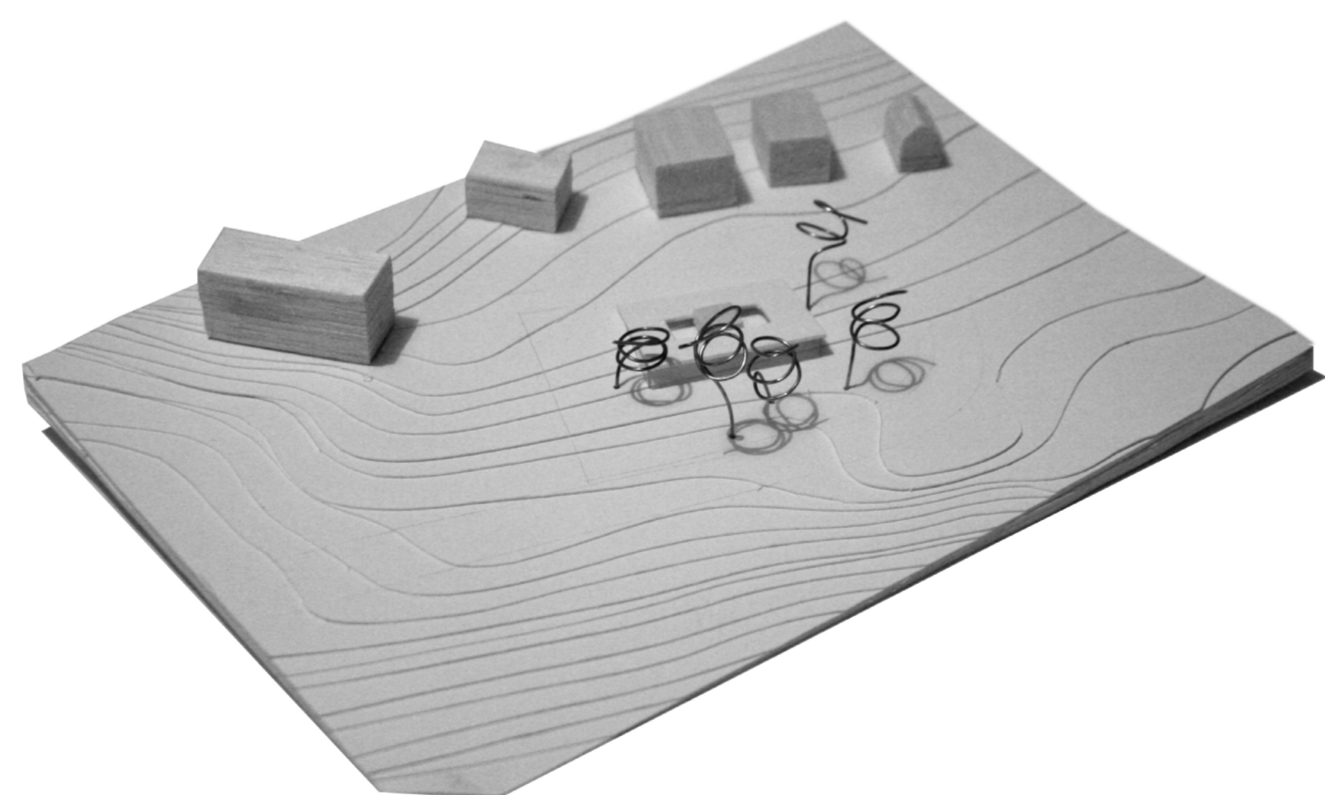

Kompakt, centrális beépítés


Egy kompakt épülettömeg a telek közepén. Mind a négy oldalon hasonlóan viselkedik.

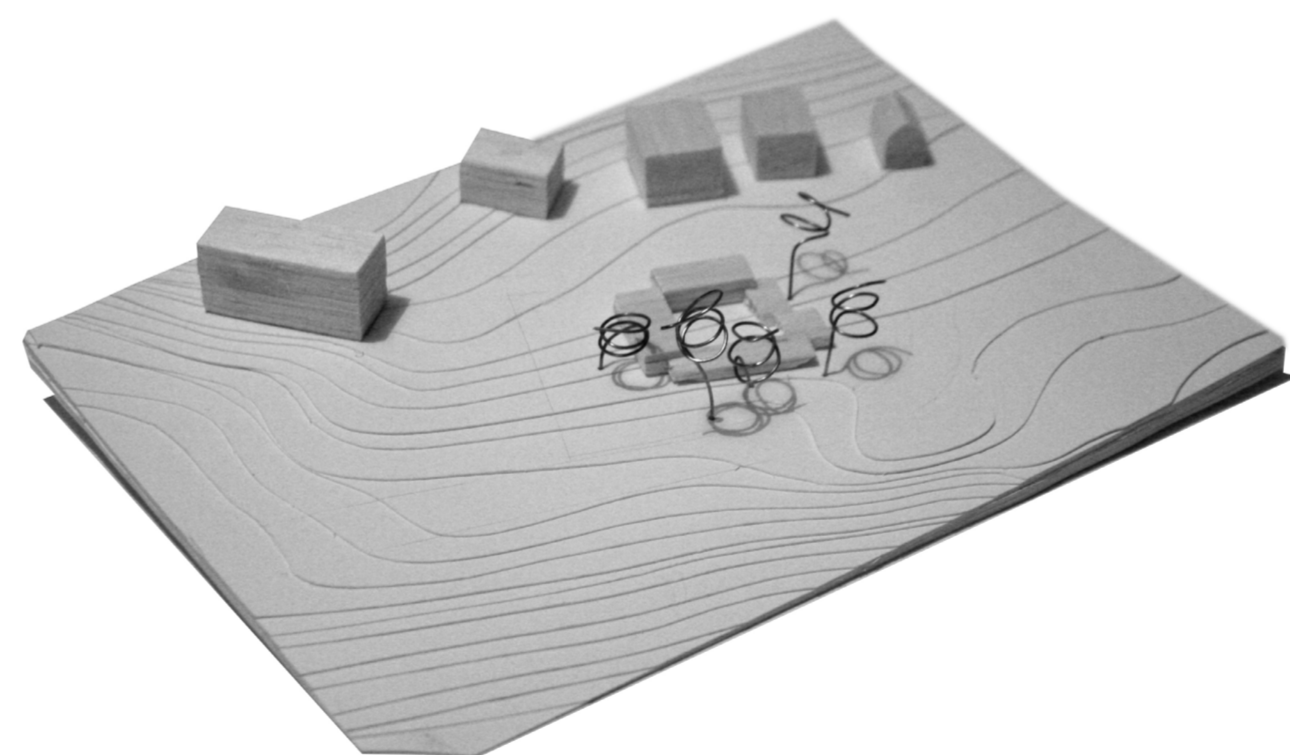


Átriumházas beépítés

Az épület funkciói egy nagy központi belső udvar felé nyílnak meg. Ez csak az épületen át közelíthető meg.


Végleges tömegforma kialakulása

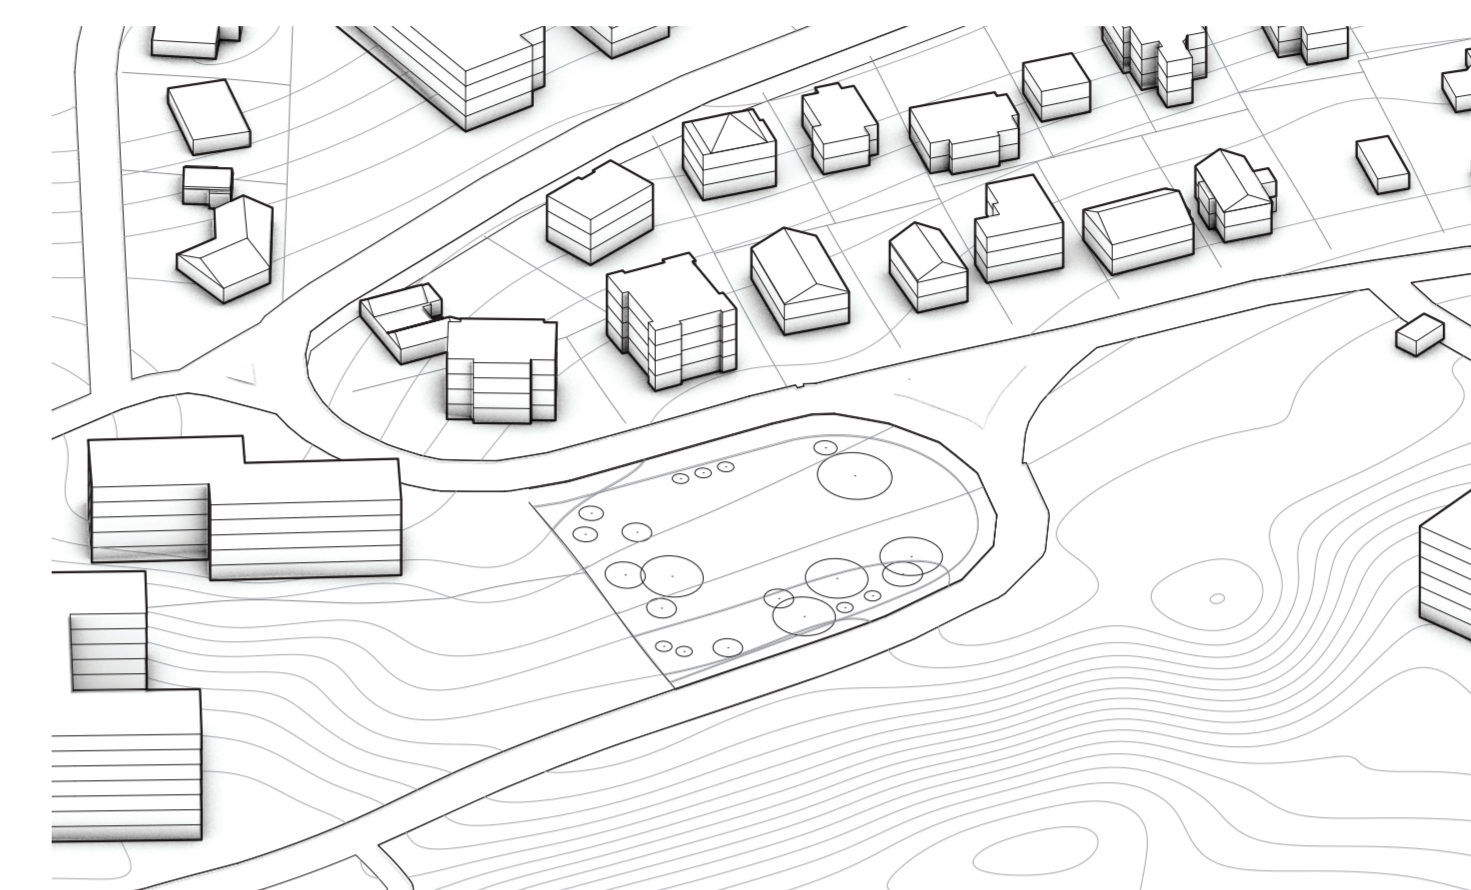

1. Jelenlegi szituáció

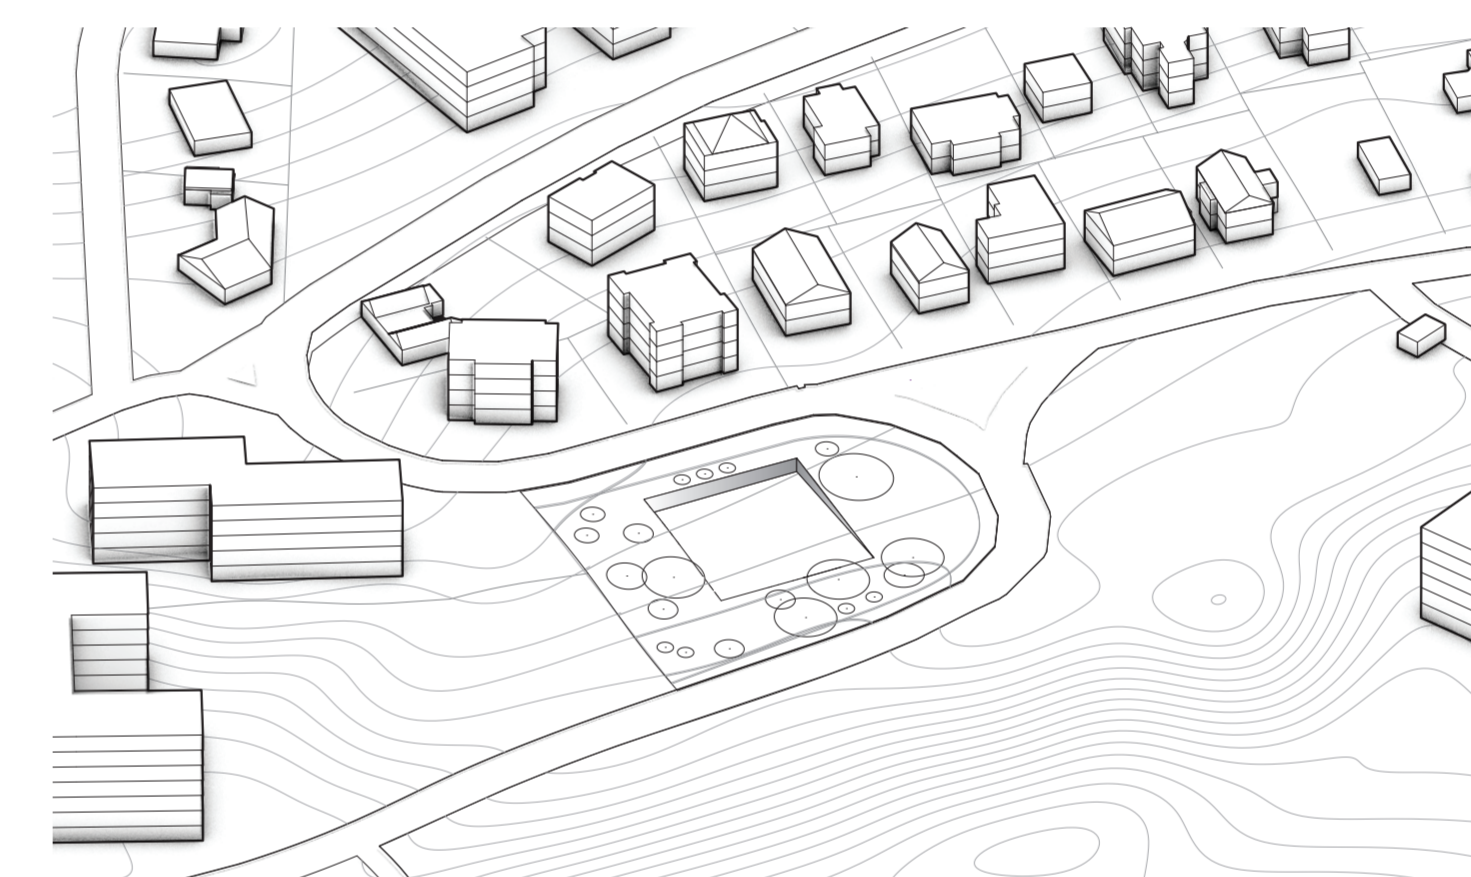


3. A kijelölt területen egy szintnyi szintkülönbség van.

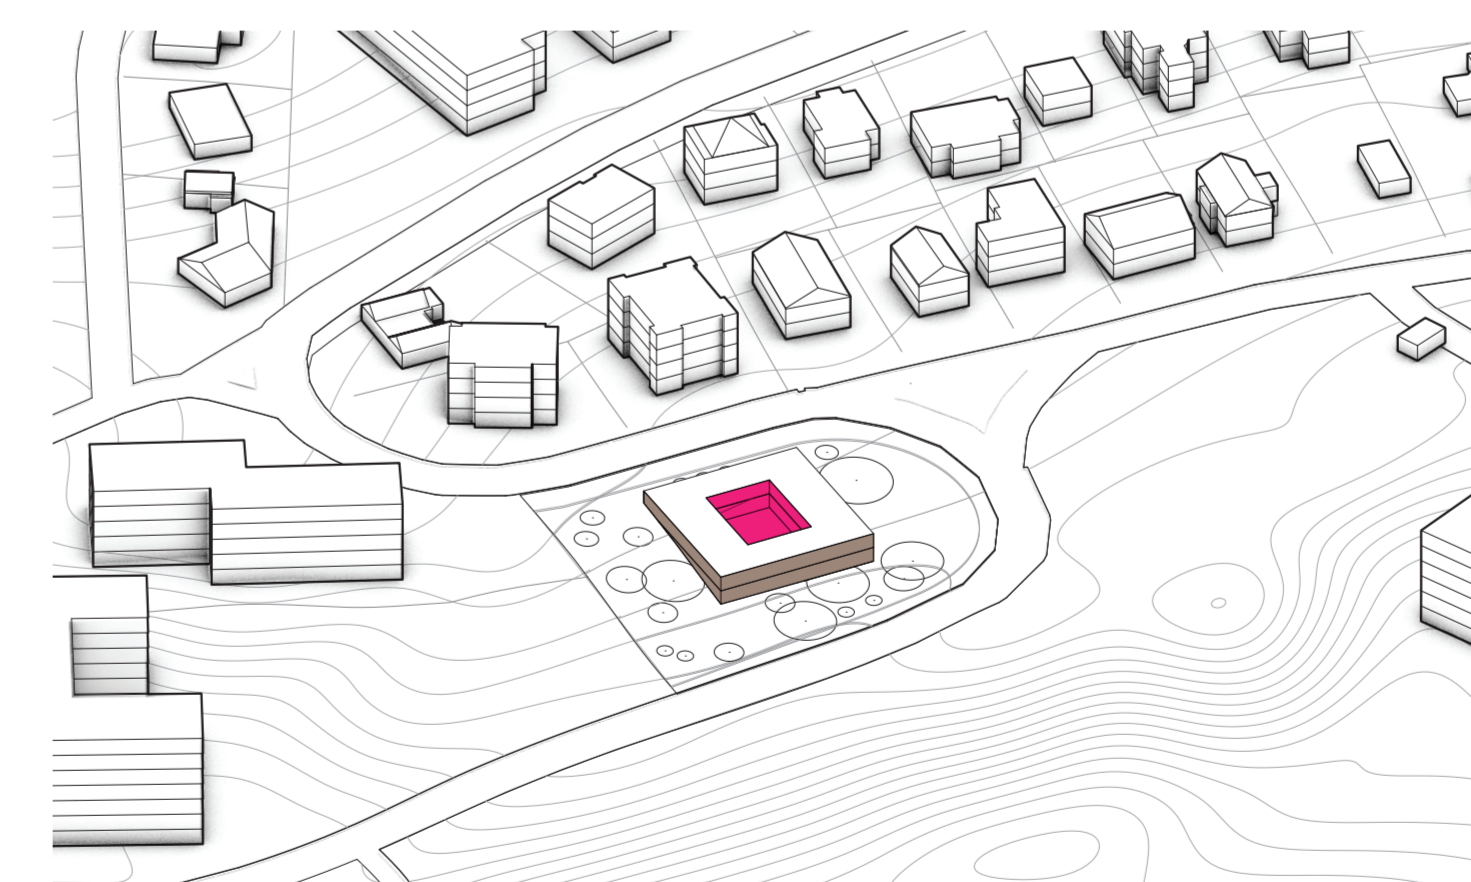


5. Az épület fontos eleme a belső udvar. Ez egy intim teret alakít ki a ház közepén, mely a külvilágtól védve van.



2. Tervezési döntés volt, hogy a telken található több tízéves fák megmaradjanak. Így a lehetséges tervezési terület a telek középpontjára kerül.

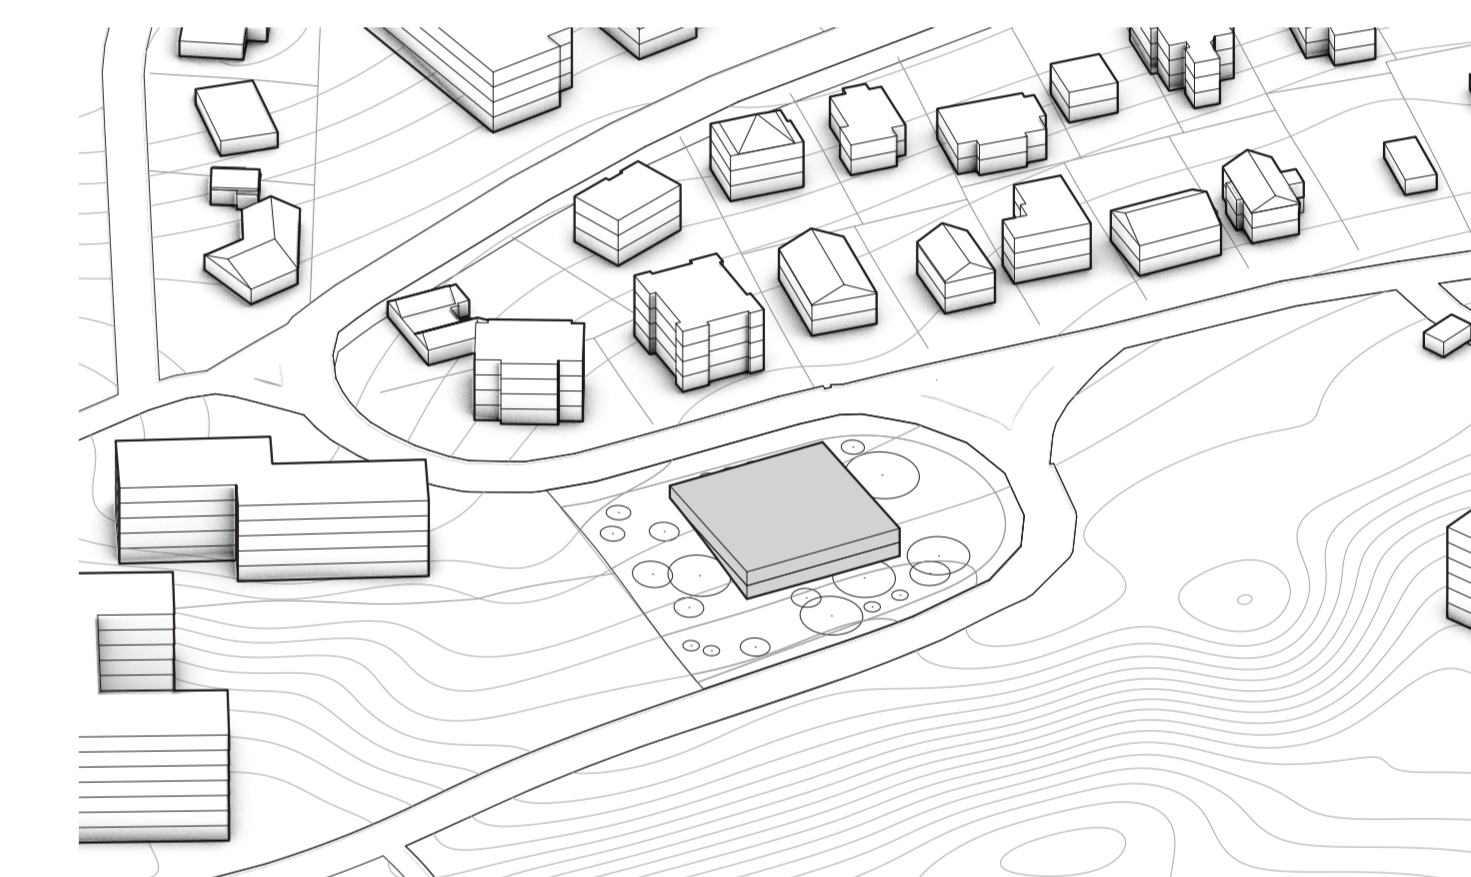

4. Az épület egy kétszintes szimpla tömeggé formálódik.

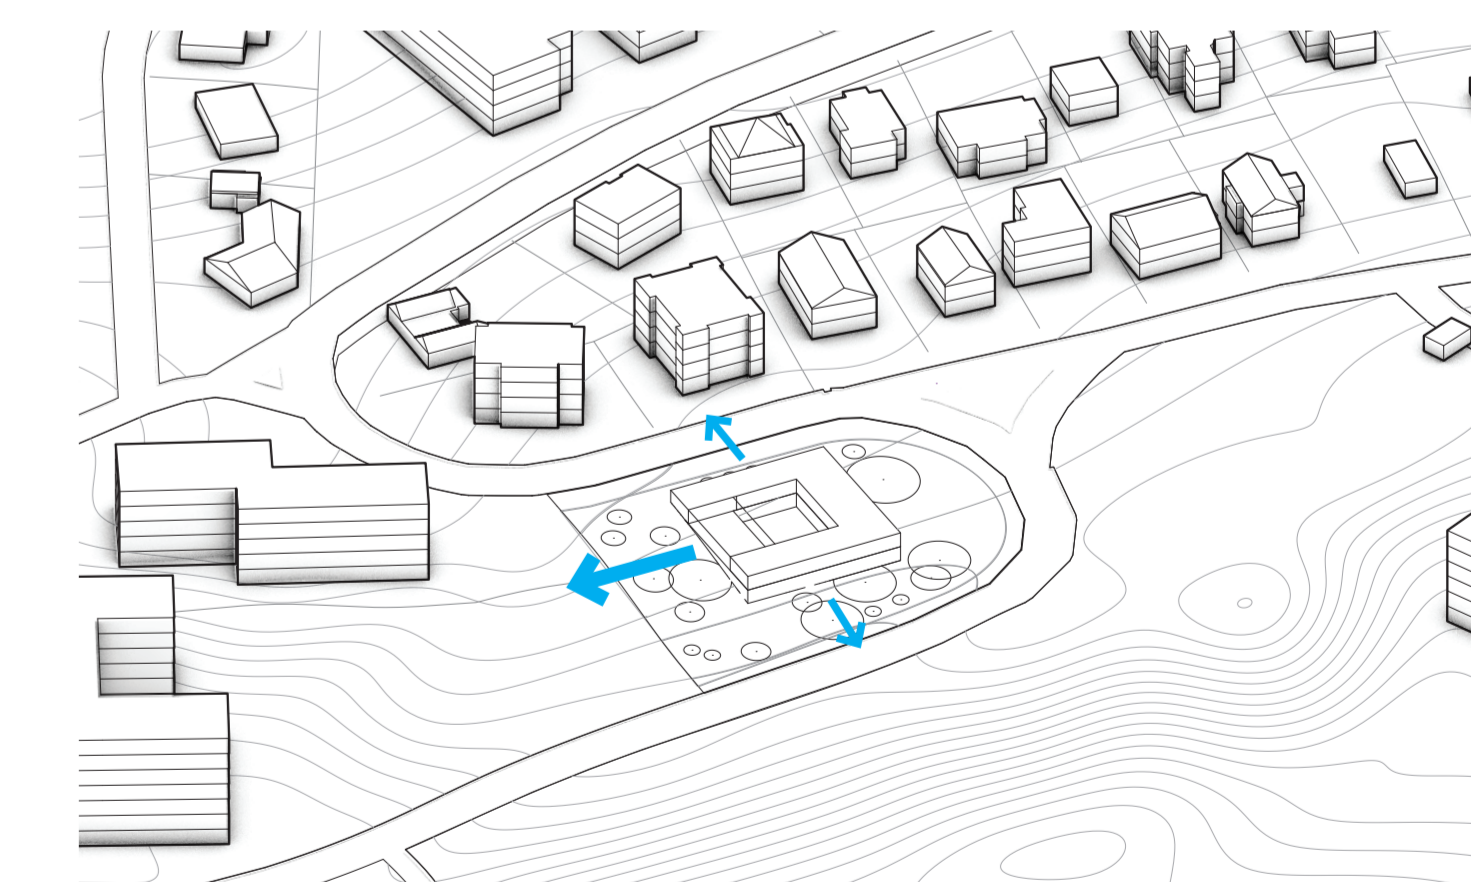

6. Bár az épület centrális elrendezésű, azonban külső viselkedésében nem szimmetrikus. Az út felőli oldalakon zárt, a kert felőli oldal felé nyílik ki folyamatosan.