

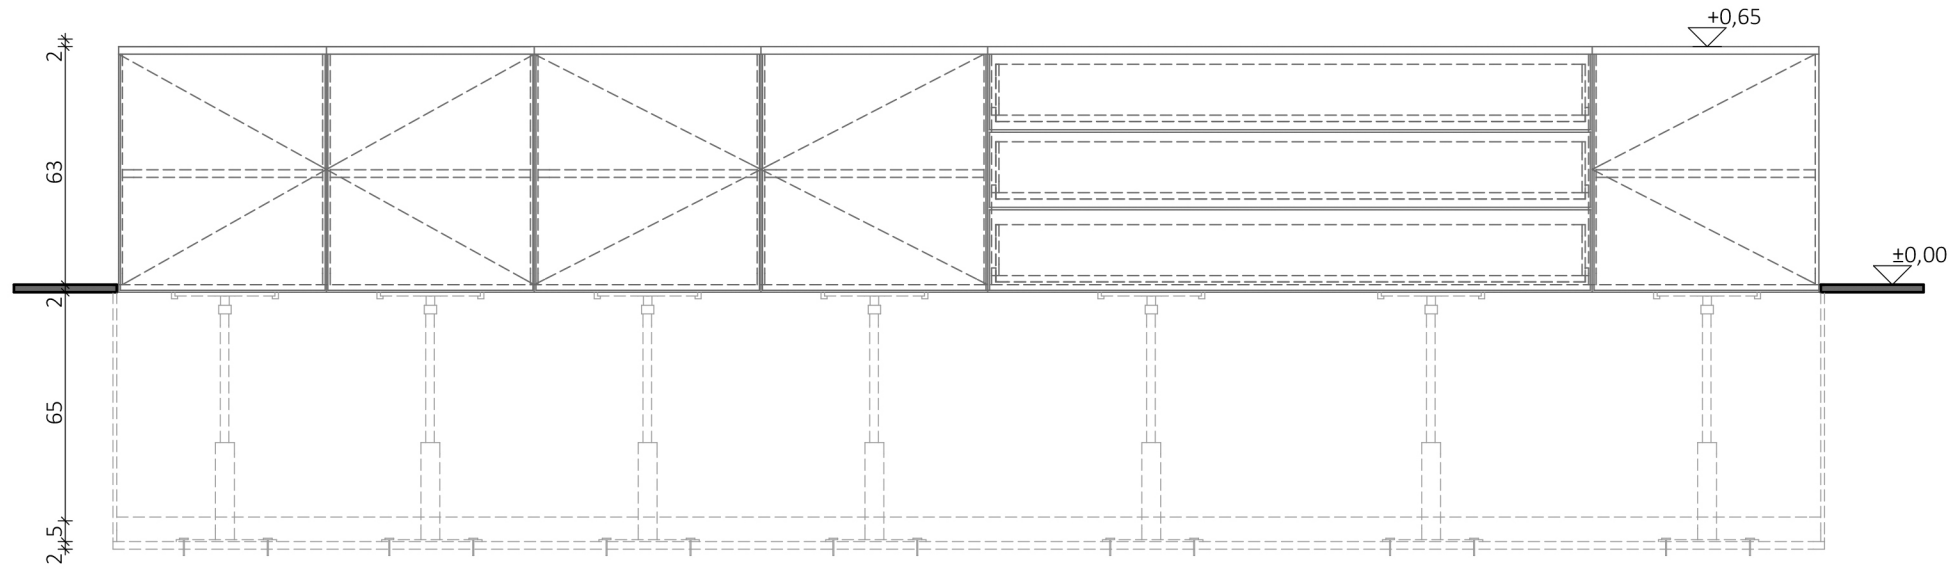




Felülnézet M1:50

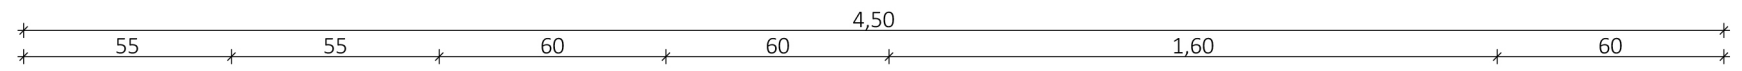

Előnézet M1:50

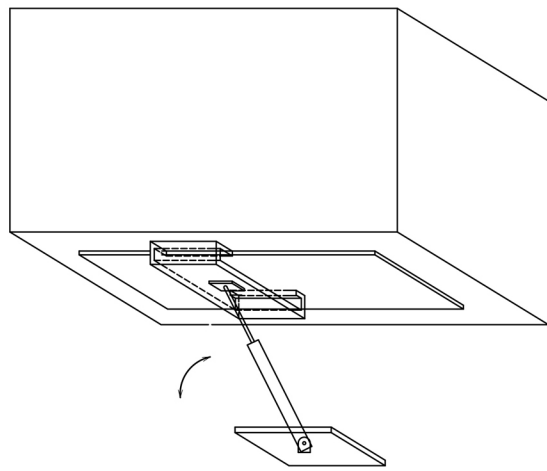

Hidraulikus működtetés

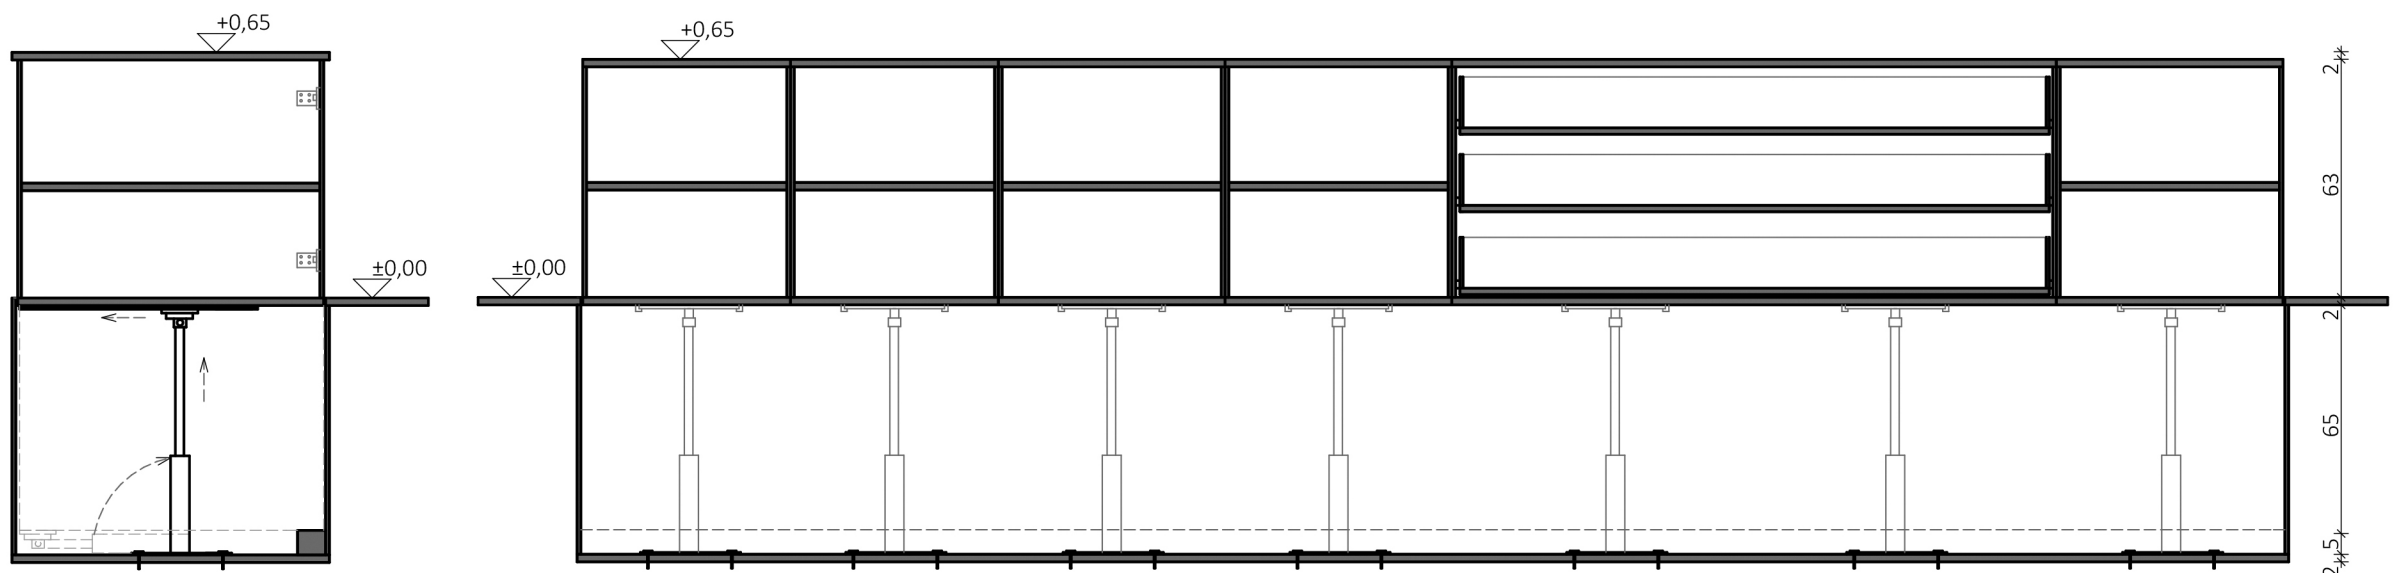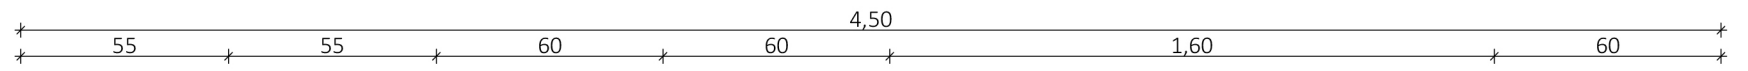

Hosszmetszet és szerkezeti terv M1:50

Keresztmetszet M1:50