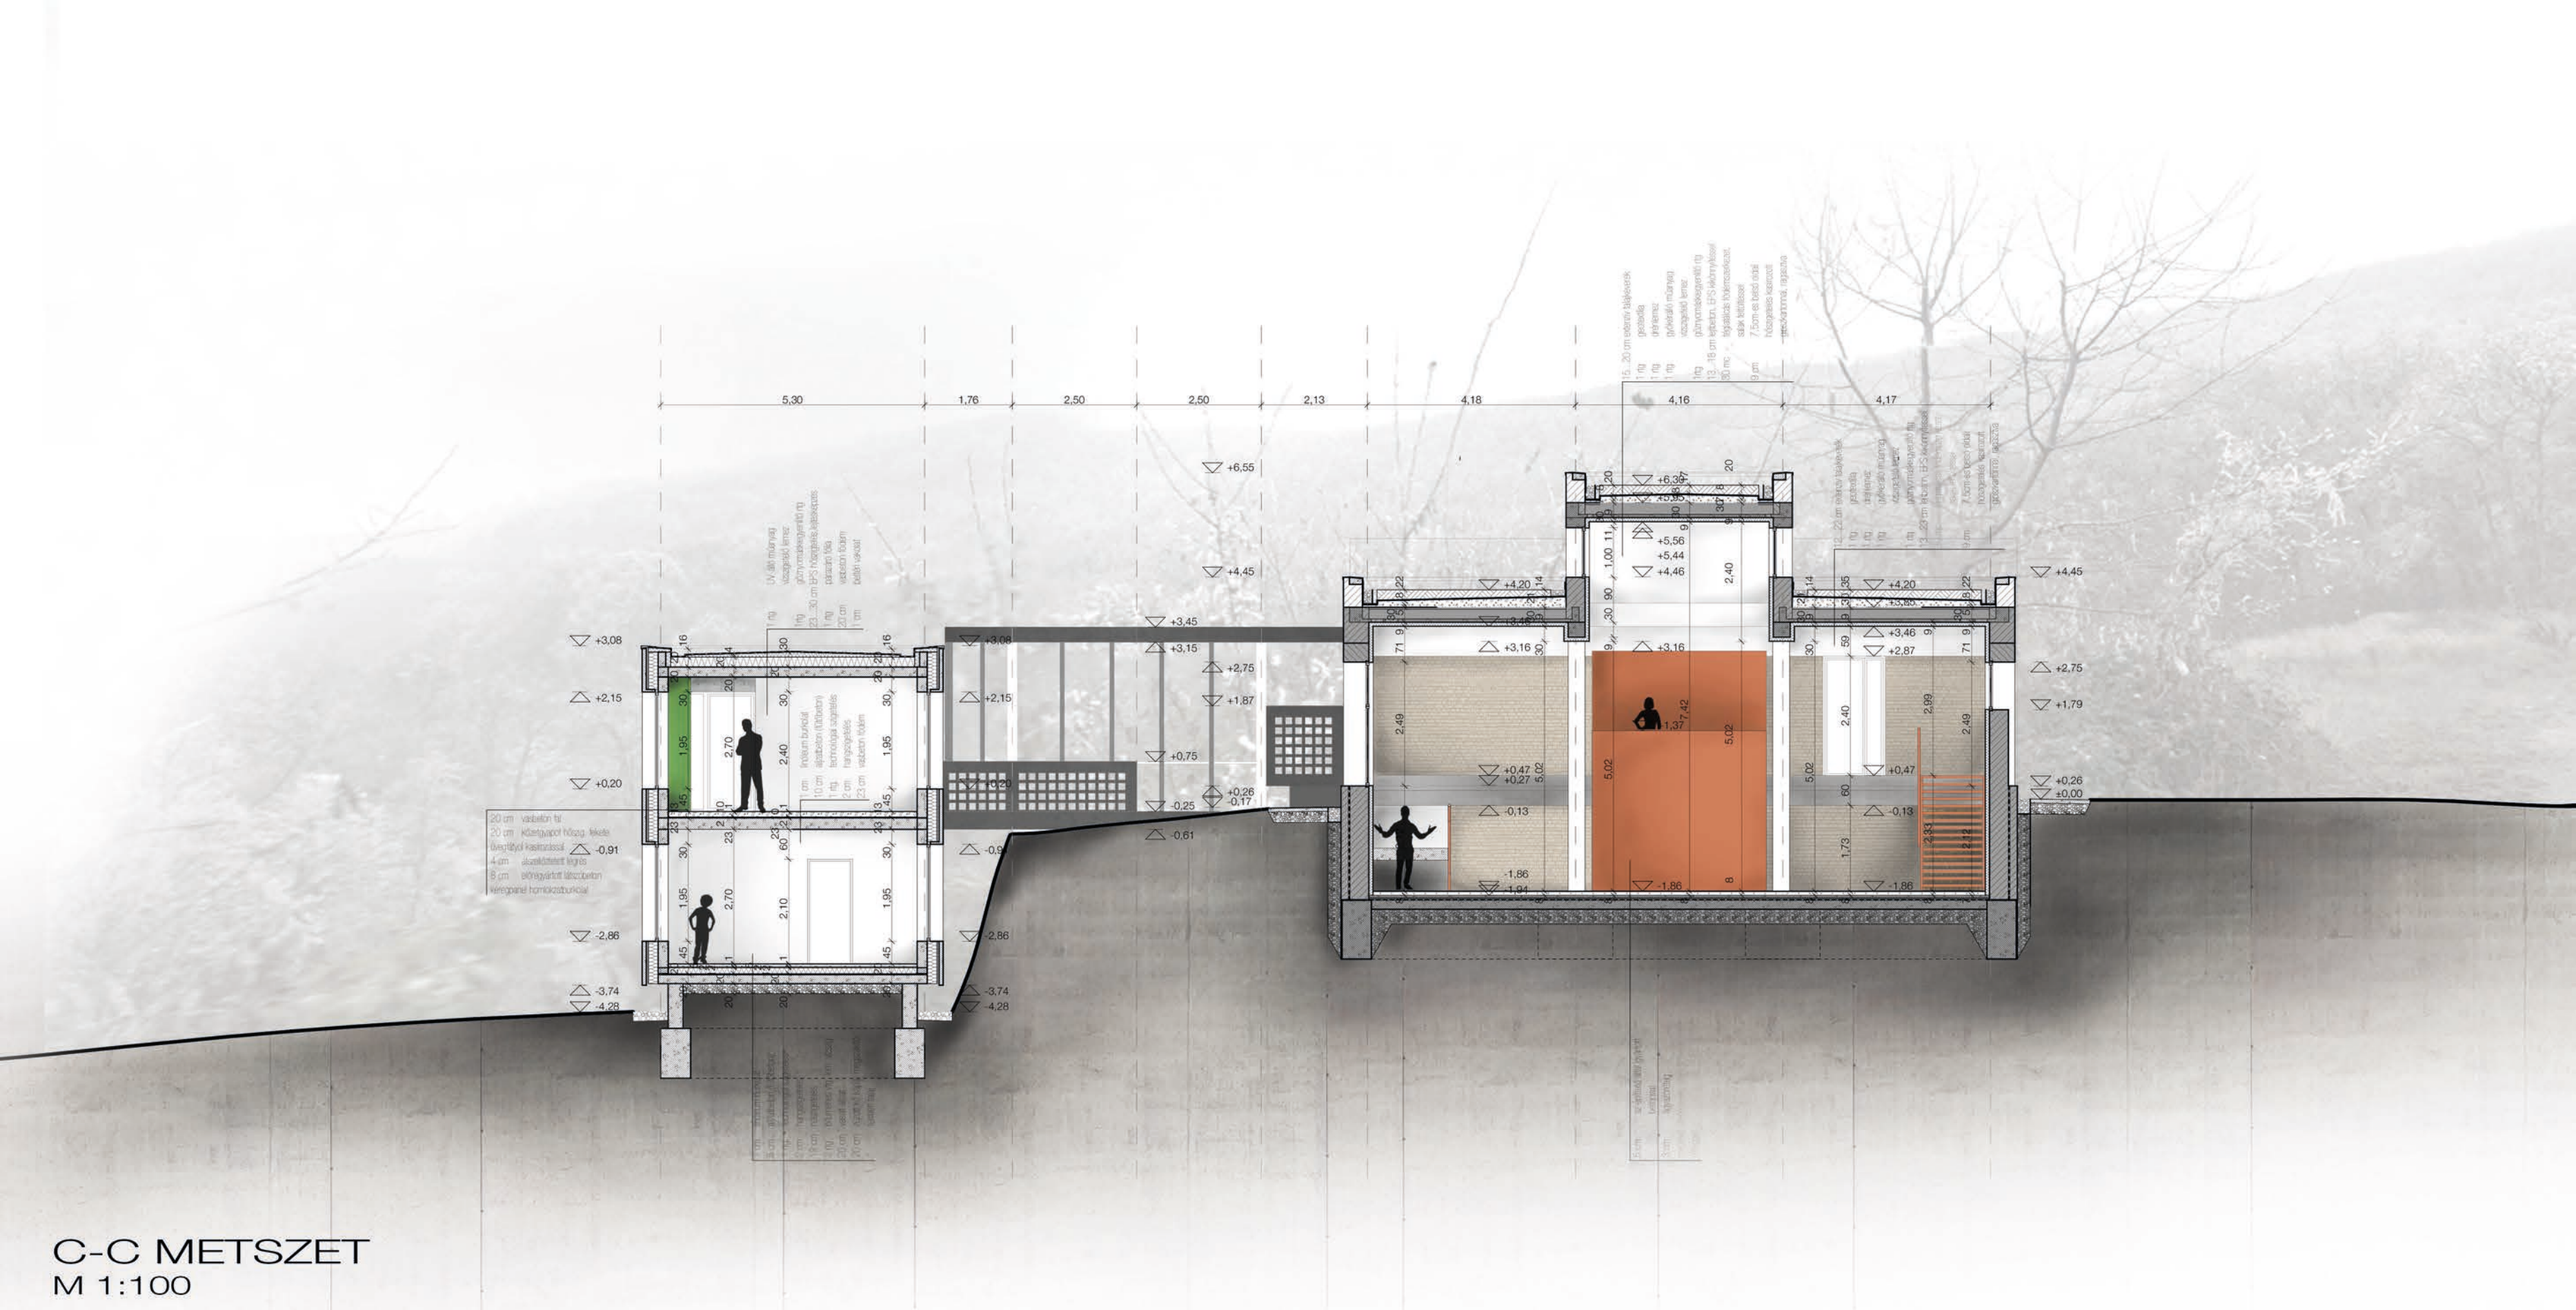

C-C METSZET
M 1:100