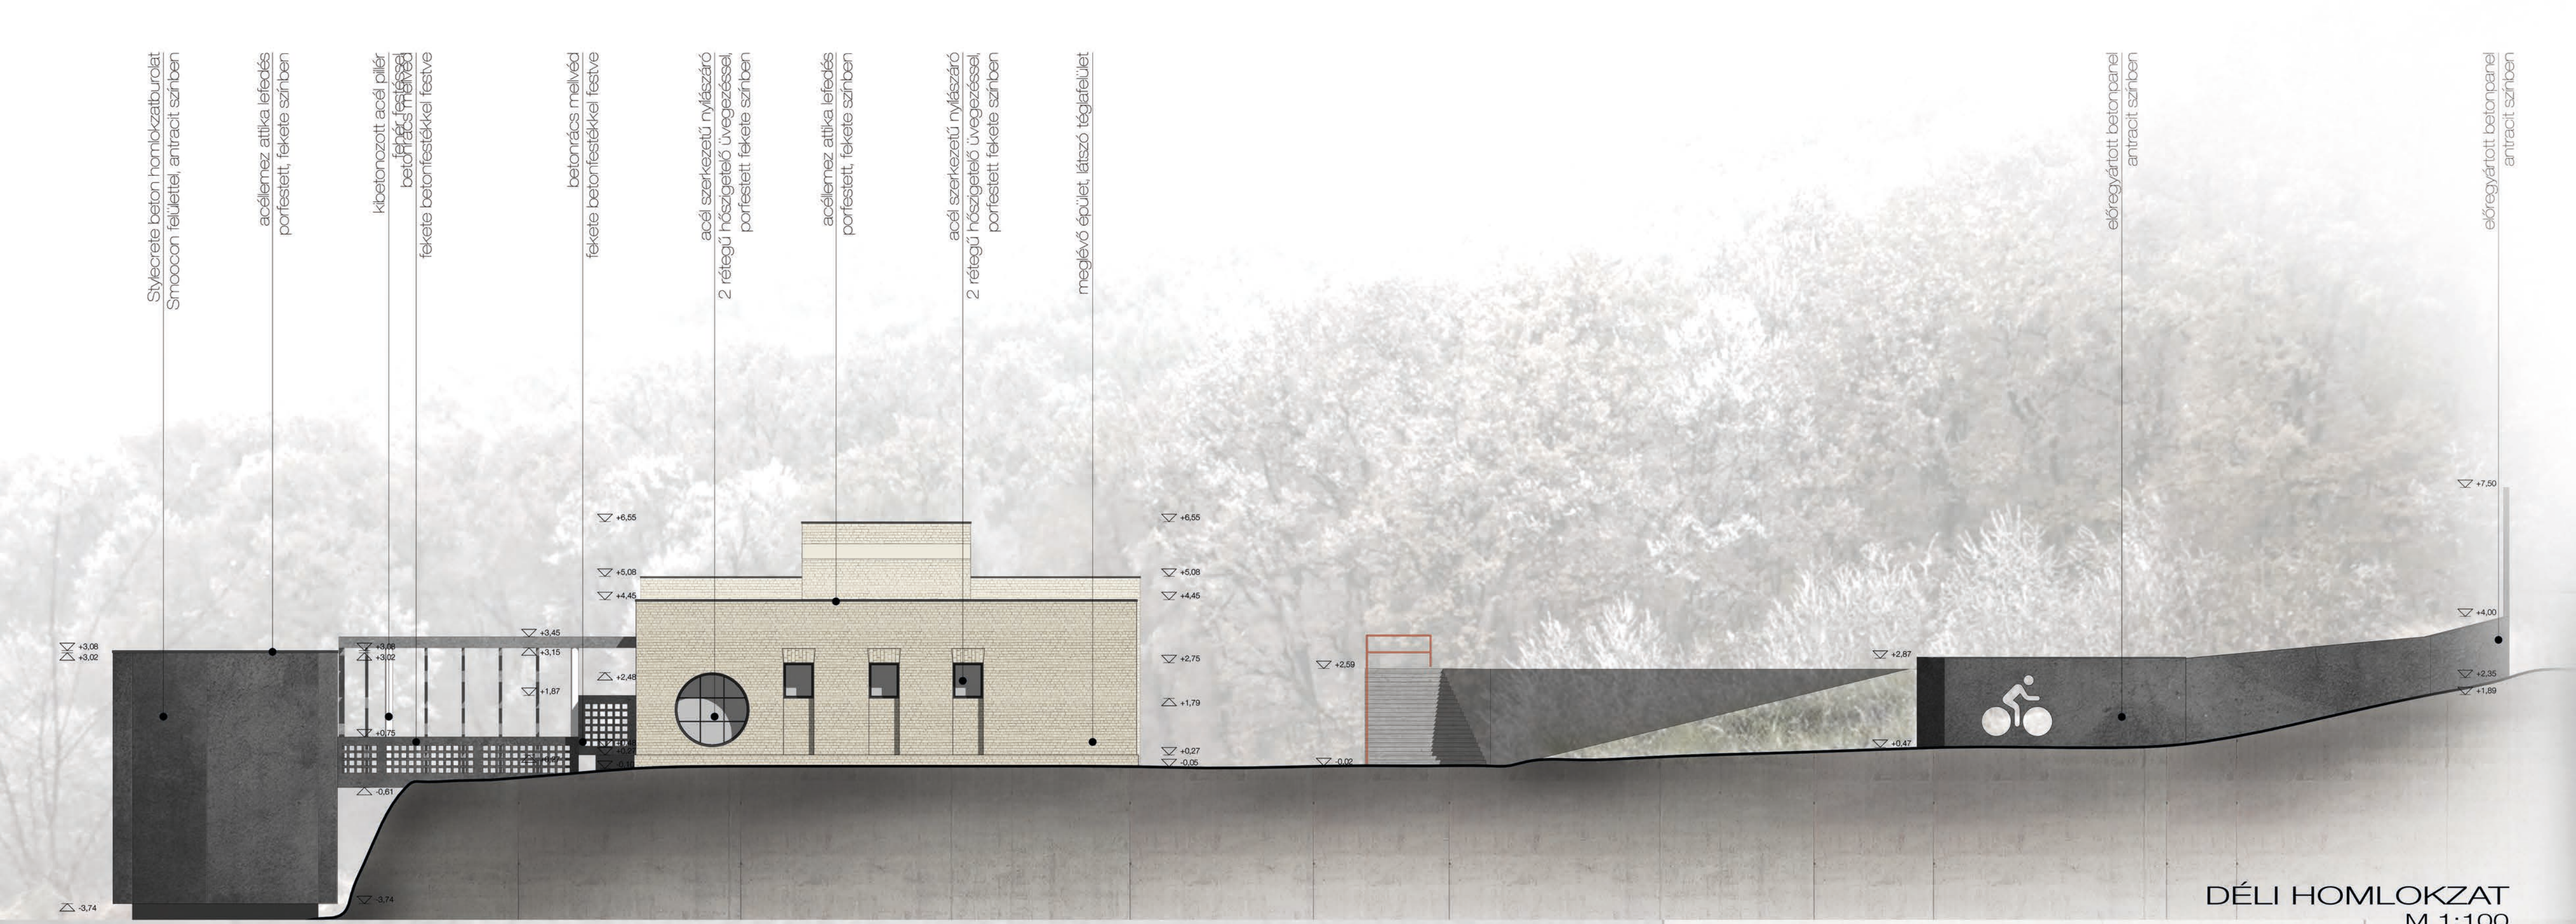

DÉLI HOMLOKZAT

M 1:100