


nyugati homlokzat

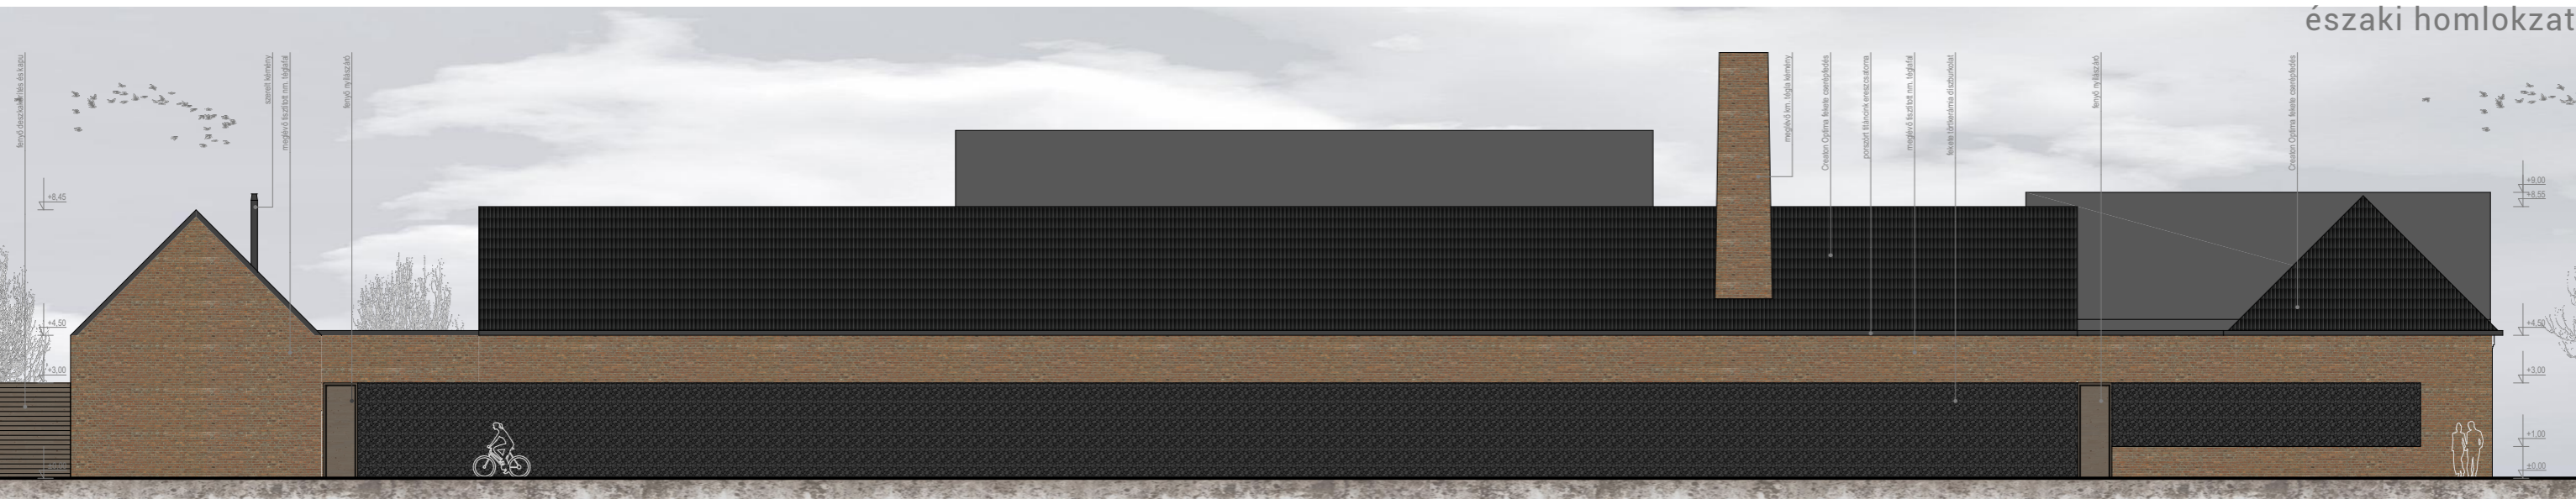

északi homlokzat