



- ANYAGHASZNÁLAT
1. deszkázalatos beton szendvicszerkezet
 2. akác deszka burkolat
 3. natúr alumínium ablak
 4. polikarbonát fal
 5. natúr alumínium tornárfő
 6. rozsdamentes acél zárfejező keretben háló korlát
 7. rozsdamentes acél háló kerítés

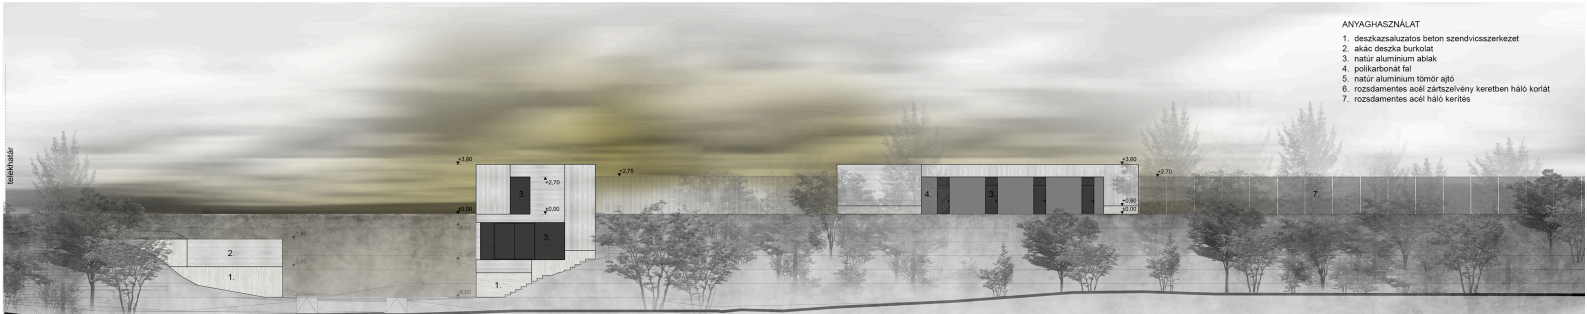


nyugati homlokzat

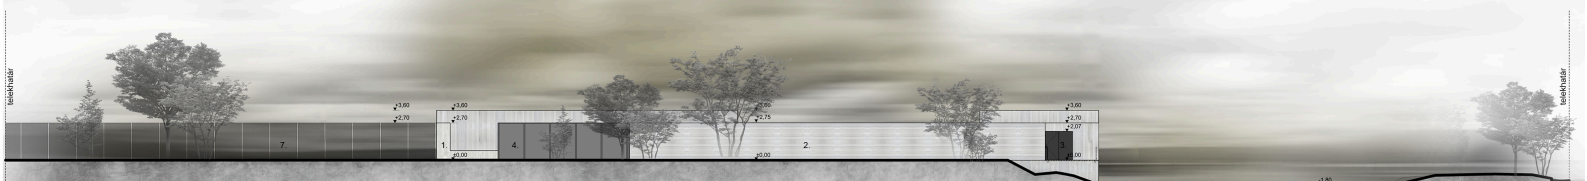


keleti homlokzat



„B” épület északi homlokzat

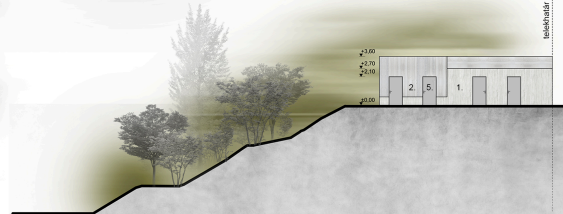

„C” épület déli homlokzat

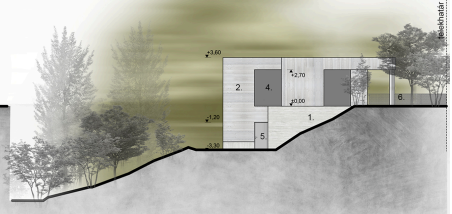

„B” épület déli homlokzat