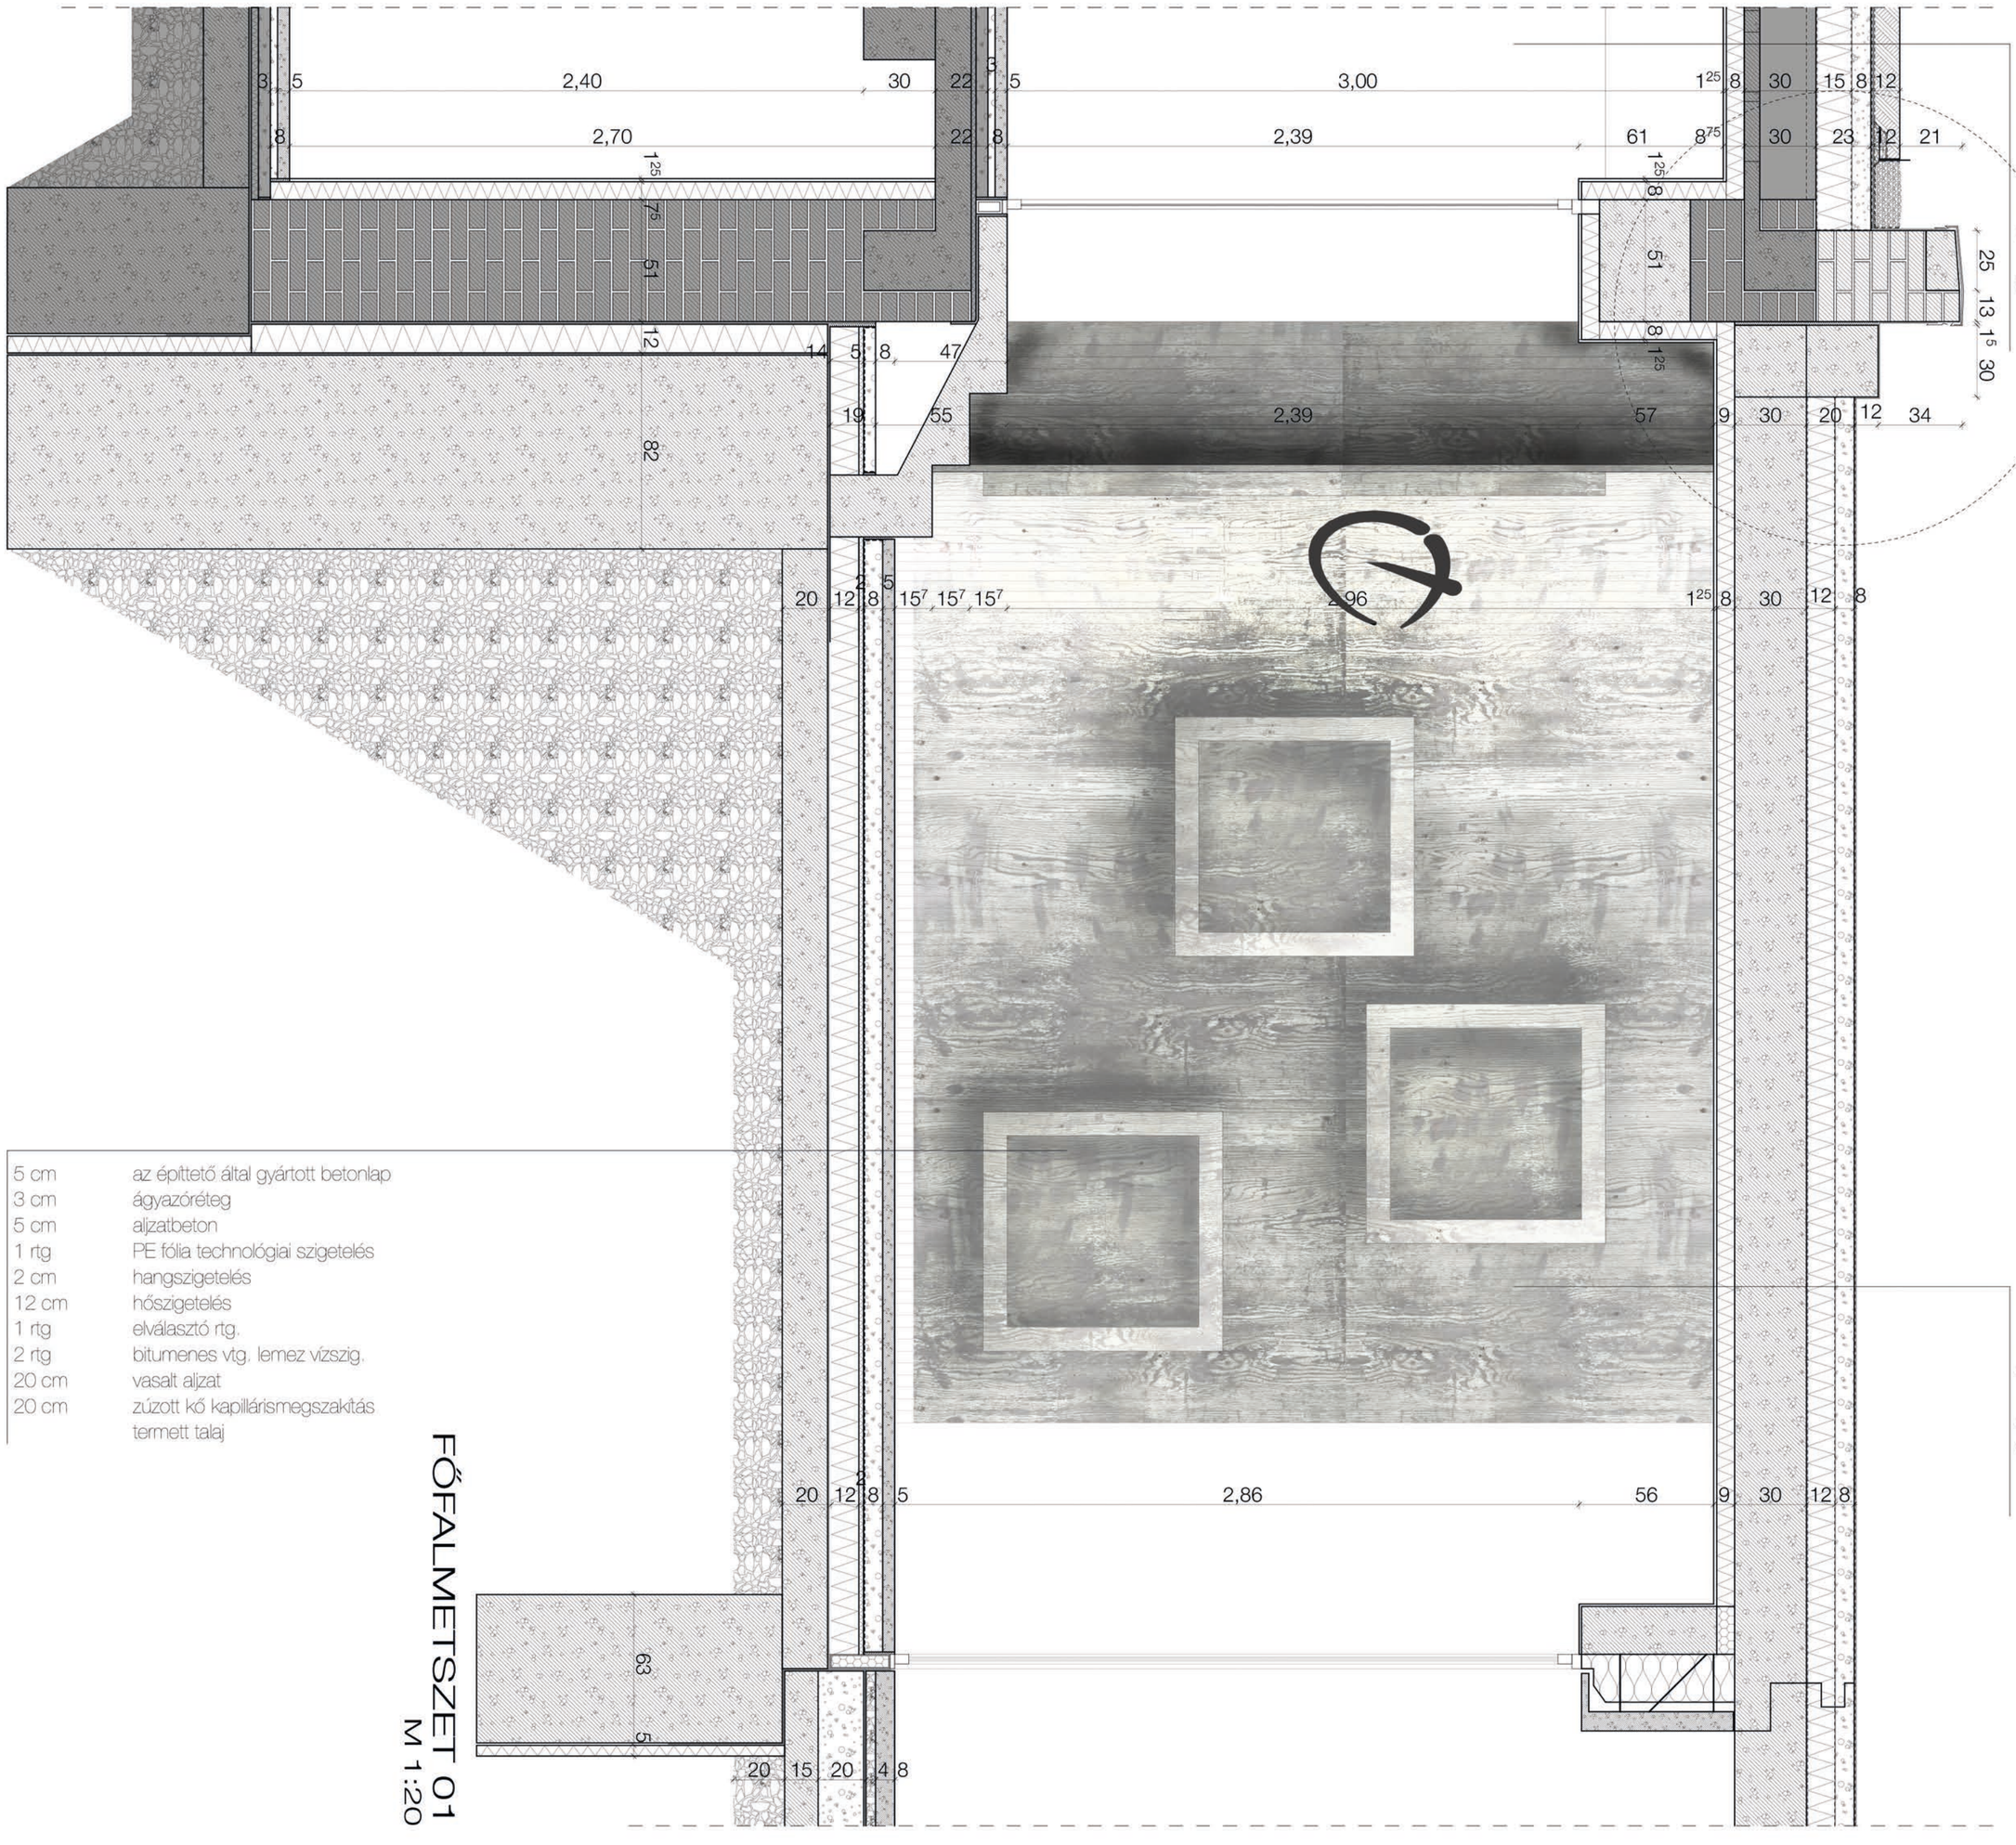

FŐFALMETSZET 01

M 1:20