B-B metszet M=1:25

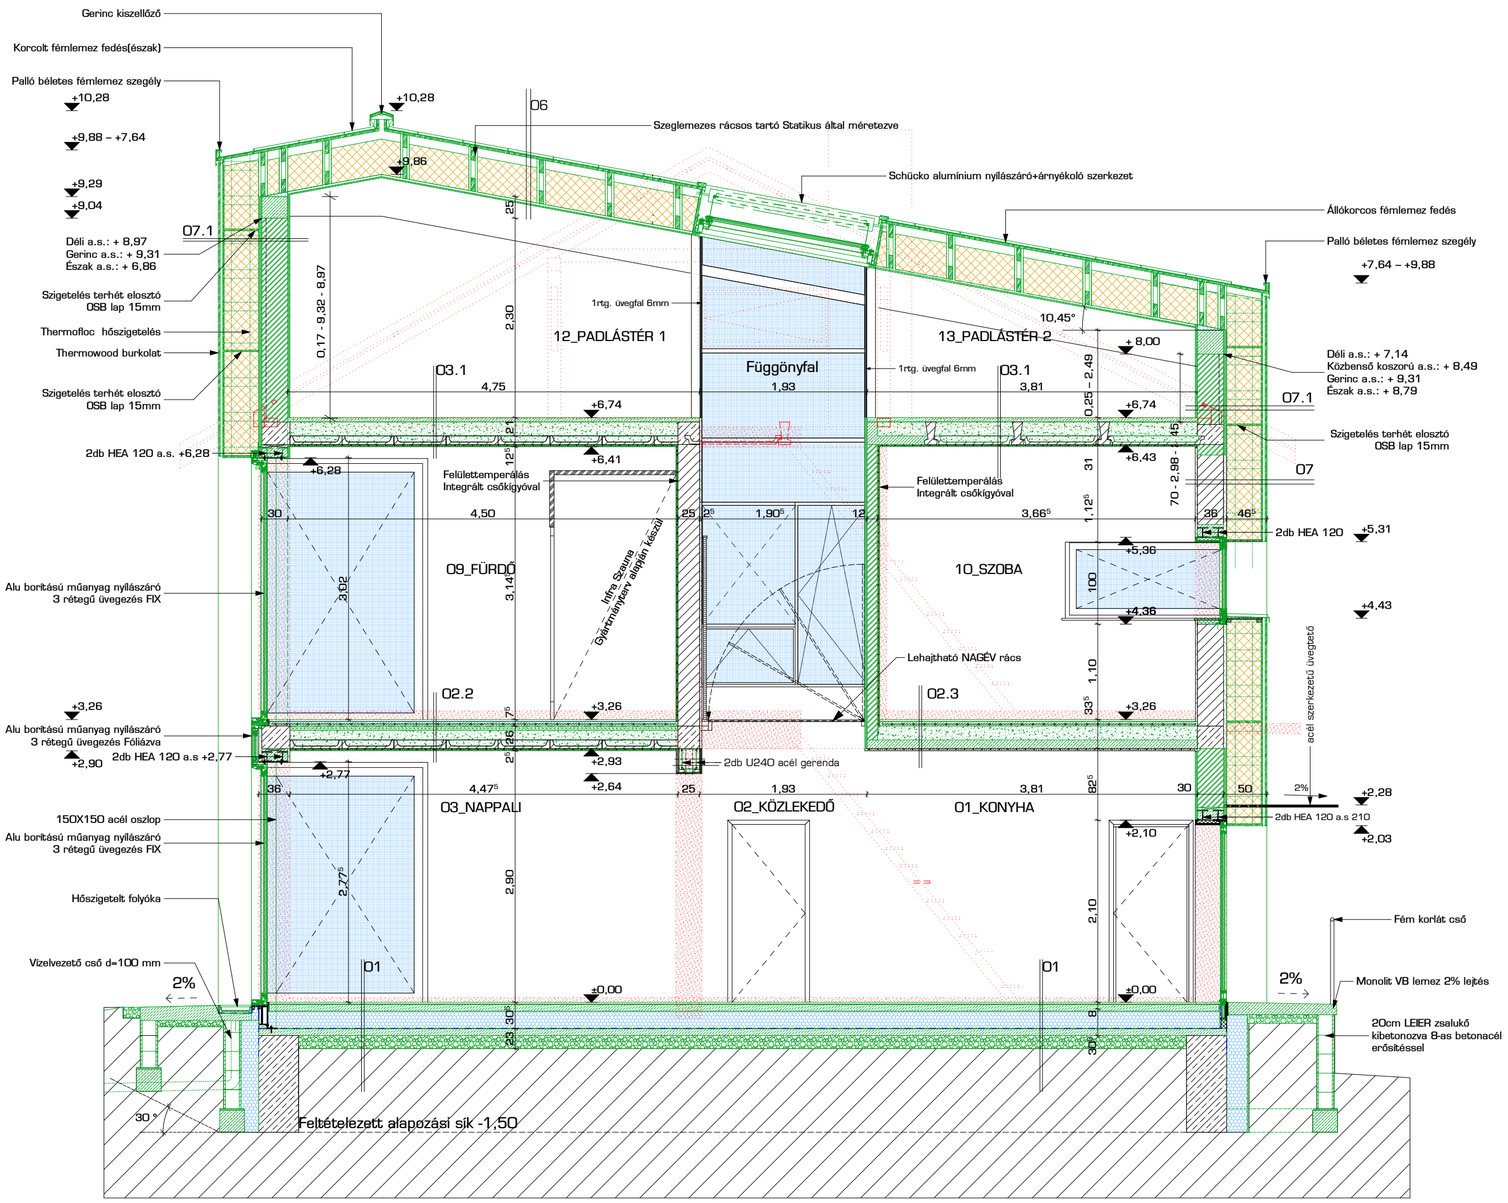

06 LAKÓÉPÜLET TETŐSZERKEZET RÉTEGREND:

-Korcolt fémlemez fedés	1 rtg.
-Műanyag kiszellőztető alátét szőnyeg	1 rtg.
-Párafékező reflexiós fólia DuPont AirGuard Reflective	1 rtg.
-Deszkázat	2,4 cm
-Szeglemezes fedélszék (Statikus által méretezve)	50 cm
Közötte: Átszellőztetett légréteg	10 cm
Vízzáró páraáteresztő fólia	1 rtg.
Thermofloc befújt cellulóz hőszig.	40 cm
-Difúz párafékező fólia	1 rtg.
-Lécváz	2,4 cm
-Gipszkarton burkolat	2,5 cm

03.1 TETŐTÉR PADLÓ RÉTEGREND

- (Későbbi burkolat	2,5 cm)
- Felbeton	5 cm
- Könnyűfeltöltés statikus által méretezve	23 cm
- Betontálca könnyűfeltöltéssel	3 cm
- Thermovakolat - mennyezetfűtés	2,5 cm

02.2 EMELETI FÜRDŐ RÉTEGREND

- Ragasztott kerámia burkolat	1 cm
- Kent használati víz elleni szigetelés	1 rtg.
- Felbeton - padlófűtés	6,5 cm
- Hőtükör fólia	1 rtg.
- Könnyűfeltöltés statikus által méretezve	16 cm
- Betontálca könnyűfeltöltéssel	10 cm
- Thermovakolat - mennyezetfűtés	2,5 cm

02.3 EMELETI SZOBA RÉTEGREND

- Ragasztott kerámia burkolat	1 cm
- Felbeton - padlófűtés	6,5 cm
- Könnyűfeltöltés statikus által méretezve	23 cm
- Betontálca	3 cm
- Thermovakolat - mennyezetfűtés	2,5 cm

07 KÜLSŐ FAL RÉGI - D,K, NY-I RÉTEGREND

- Meglévő B30 falazat kétoldali vakolattal	36 cm
-Fa létraváz (statikus által méretezve)	40 cm
Közötte: Thermofloc befújt hőszigetelés	40 cm
- Nútféderes időjárásálló OSB lap	1,5 cm
- Lécezés és 3 cm légrés	3/5 cm
- Thermowood burkolat	2/20 cm

07.1 KÜLSŐ FAL ÚJ - D,K, NY-I RÉTEGREND

-Új Porotherm 30 N+F falazat a meglévőhöz igazítva kétoldali vakolattal	36 cm
-Fa létraváz (statikus által méretezve)	40 cm
Közötte: Thermofloc befújt hőszigetelés	40 cm
- Nútféderes időjárásálló OSB lap	1,5 cm
- Lécezés és 3 cm légrés	3/5 cm
- Thermowood burkolat	2/20 cm

01 LAKÁS PADLÓ RÉTEGREND:

- Ragasztott kerámia	2,5cm
- Simított hálóvasalt fűtött aljzatbeton	8cm
- Hőtükrös technológiai elv. réteg	1rtg
- Zártcellás hőszigetelés	20cm
- Elválasztó réteg	1rtg
- PVC vízszigetelő lemez	1rtg
- Alátétlemez	1rtg
- Vasalt ajzatbeton	8cm
- Tömörített kavicsfeltöltés	15cm
- Altalaj	

Kavicsfeltöltés
Tervezett VB szerkezet
Tervezett falszerkezet
Meglévő falszerkezet vakolattal
Cellulóz hőszigetelés
Zártcellás hőszigetelés
Bontandó szerkezet
Meglévő beton szerkezet

Tervező:	KISTELEGDI 2008 Kft. - 7635 Pécs, Bagoly dűlő 8.	Tervszám:
Építtető:	Kátai Nóra, Kistelegdi István - 7624 Tiborc köz 5.	A8
Létesítmény:	Lakóépület - 7624 Pécs, Tiborc köz 5. HRSZ.: 2682/2	
Rajzmegnevezés:	B-B Metszet M=1:25	
Felelős Tervező:	Kistelegdi István DLA. (É-1-02-0628)	
Építész Munkatárs:	Póth Bálint ; Szilágyi Domokos ; Bazsali Gábor ; Baranyai Bálint	Méretarány: M=1:25
Tervfajta:	ÉPÍTÉSZ KIVITELI TERVDOKUMENTÁCIÓ	Dátum: 2012.11.07.