


višgös árnyalató látszöbeton felület

fa homlokzat burkolat

+4.25  
+3.76  
+2.80  
-0.18

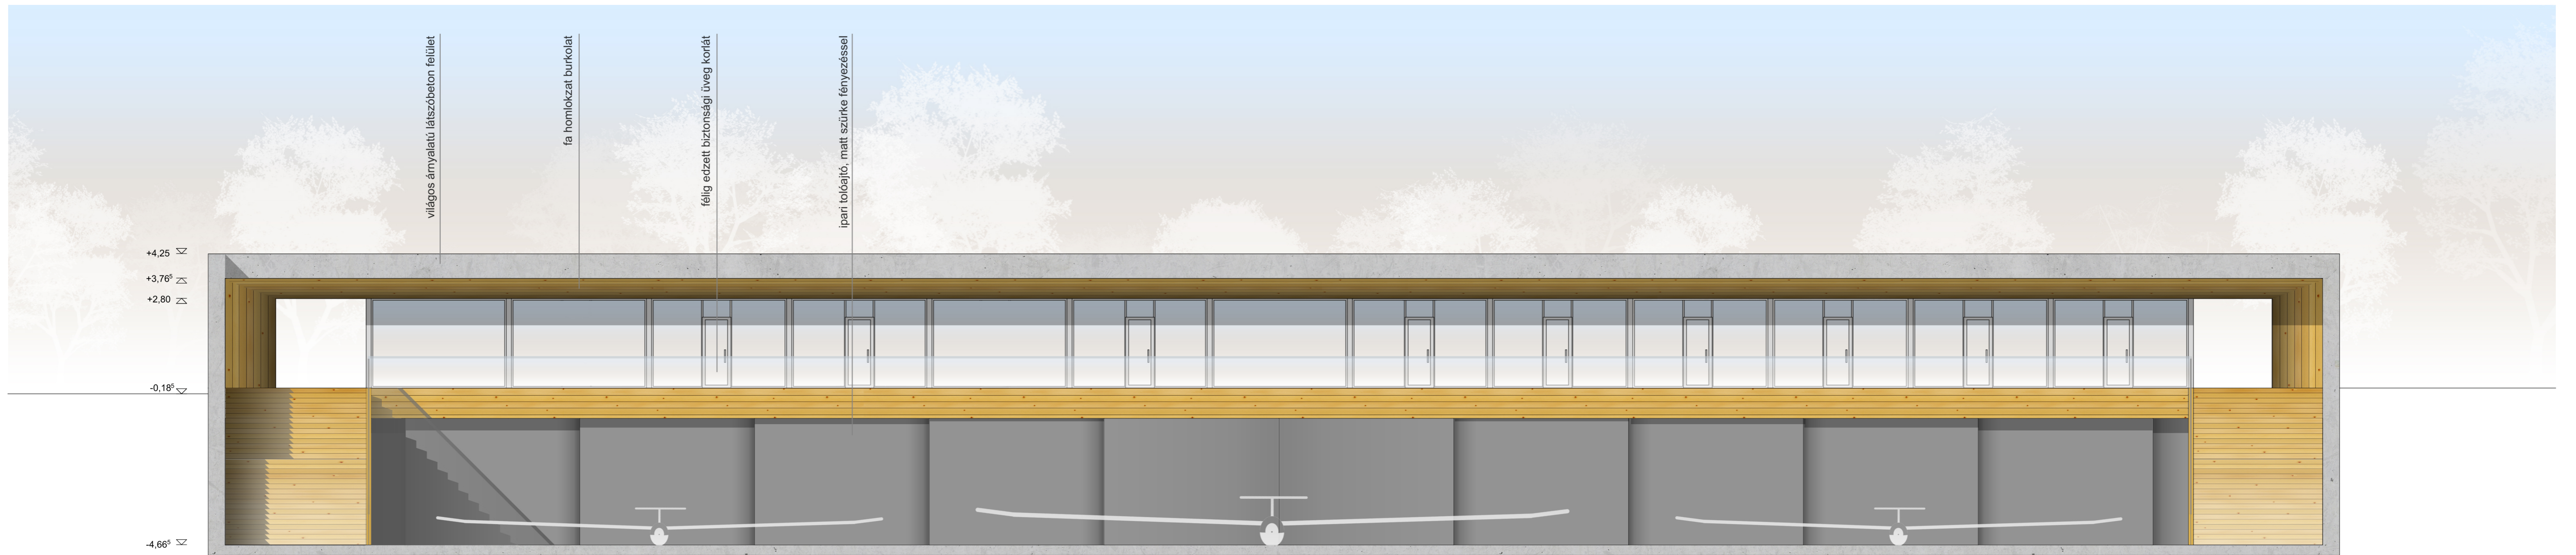


višgös árnyalató látszöbeton felület

fa homlokzat burkolat

félíg edzett biztonsági üveg korlát


ipari bolcájtó, matt szürke fényezésel

+4.25  
+3.76  
+2.80  
-0.18  
-4.66

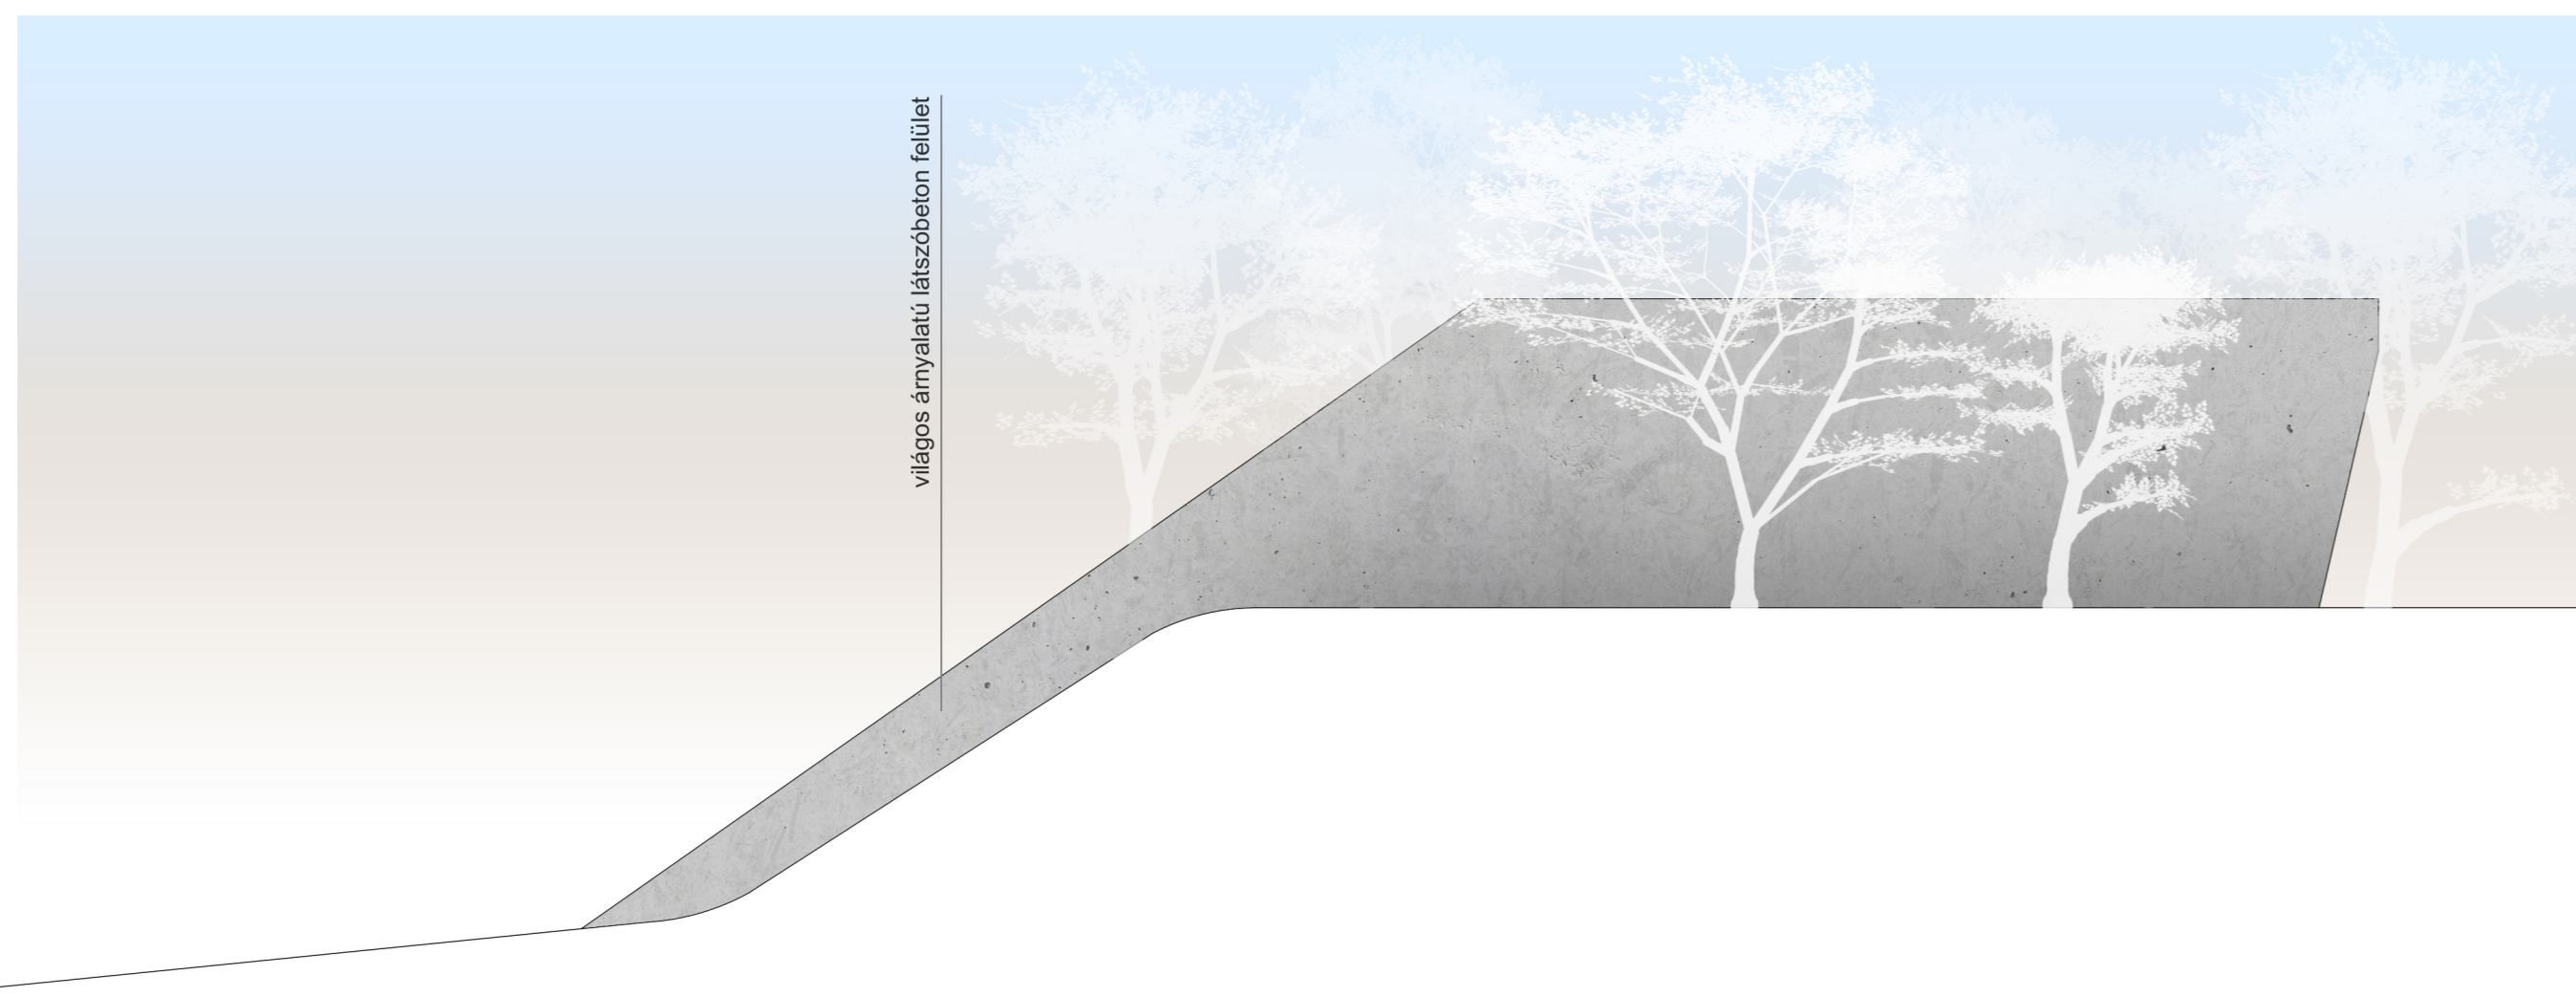

višgös árnyalató látszöbeton felület

+4.25  
+3.76  
+2.80  
-0.18

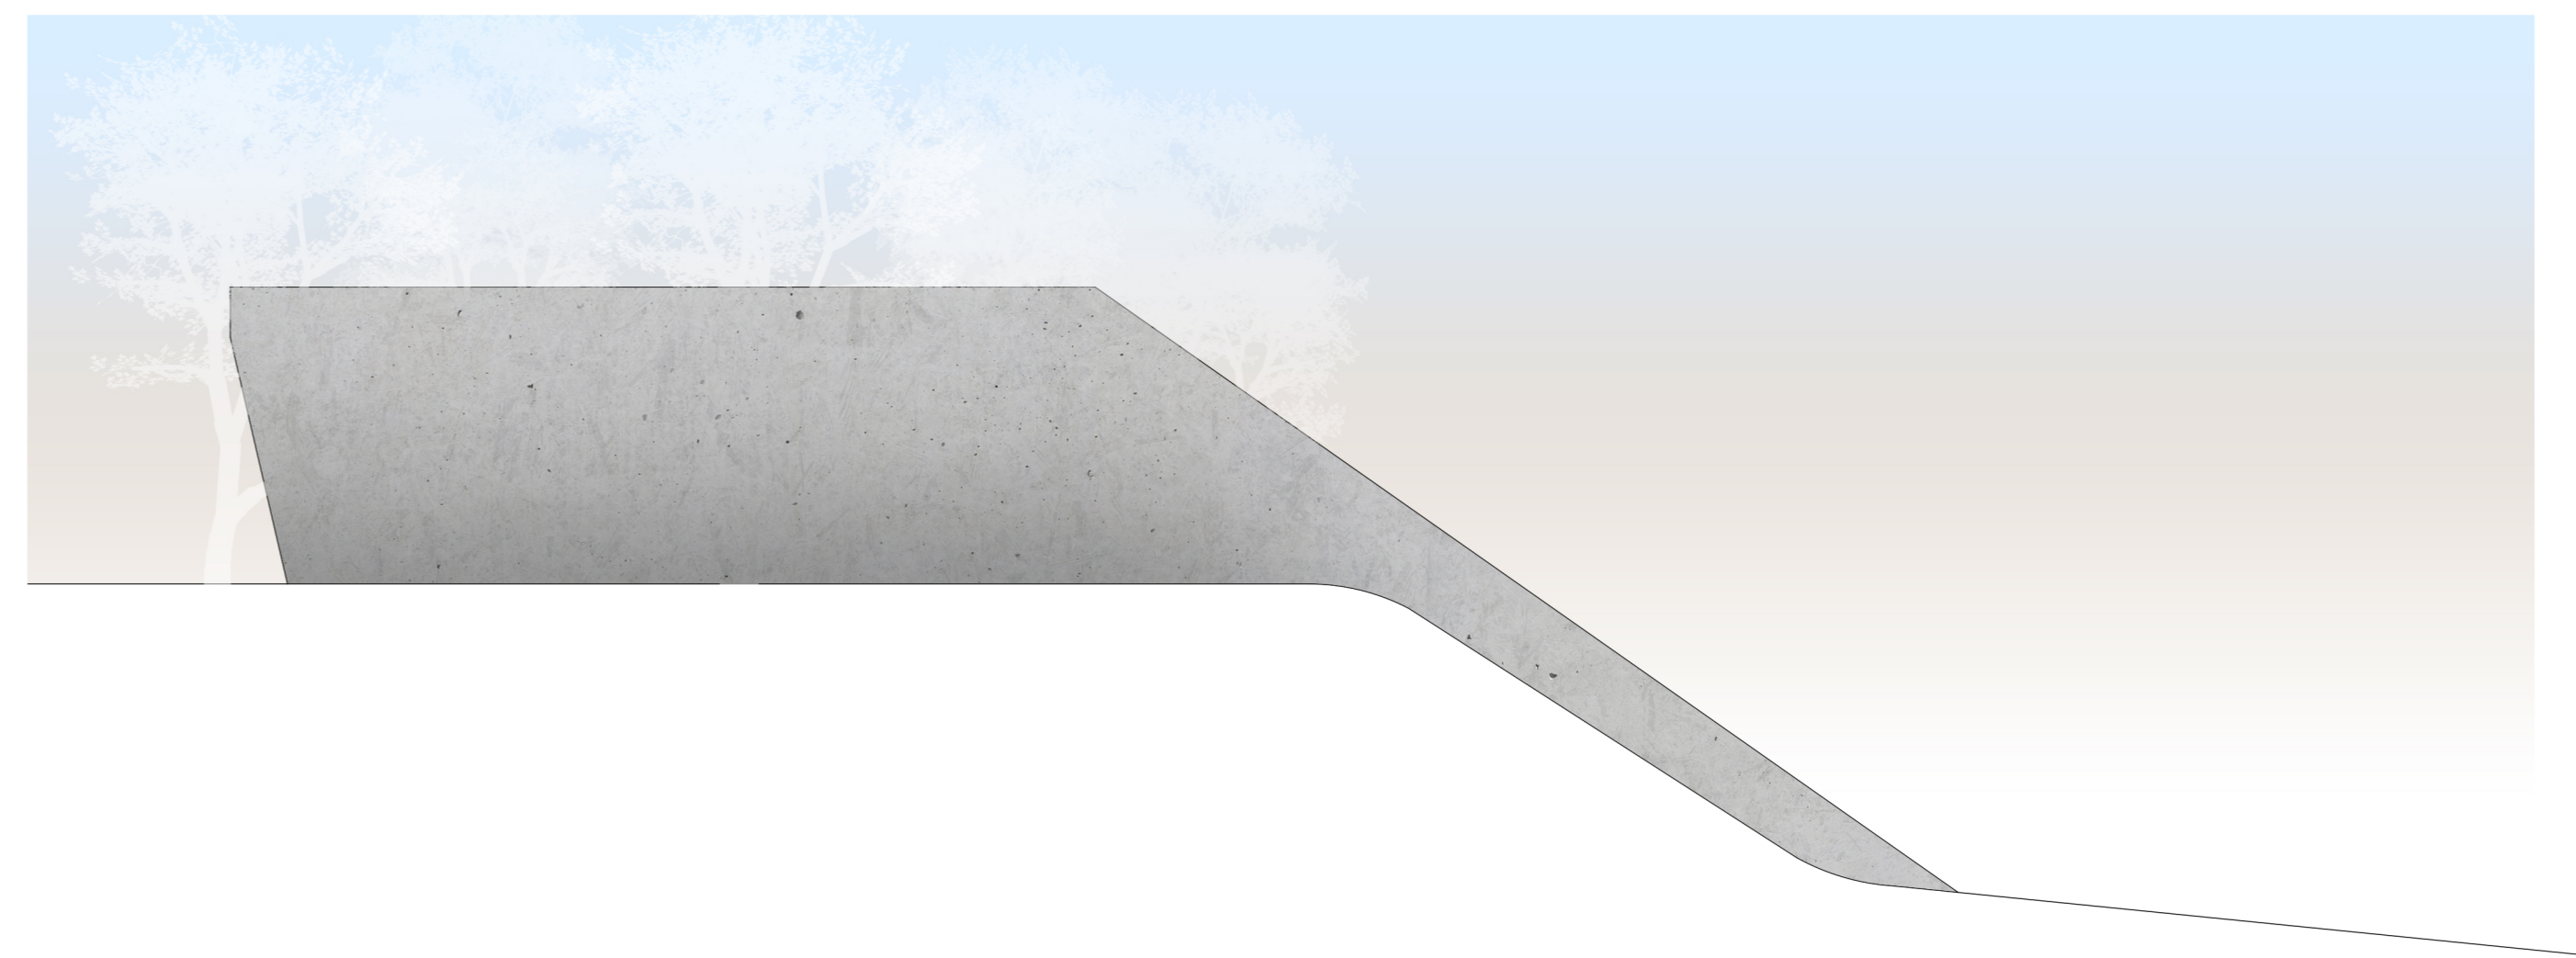

-5.05