

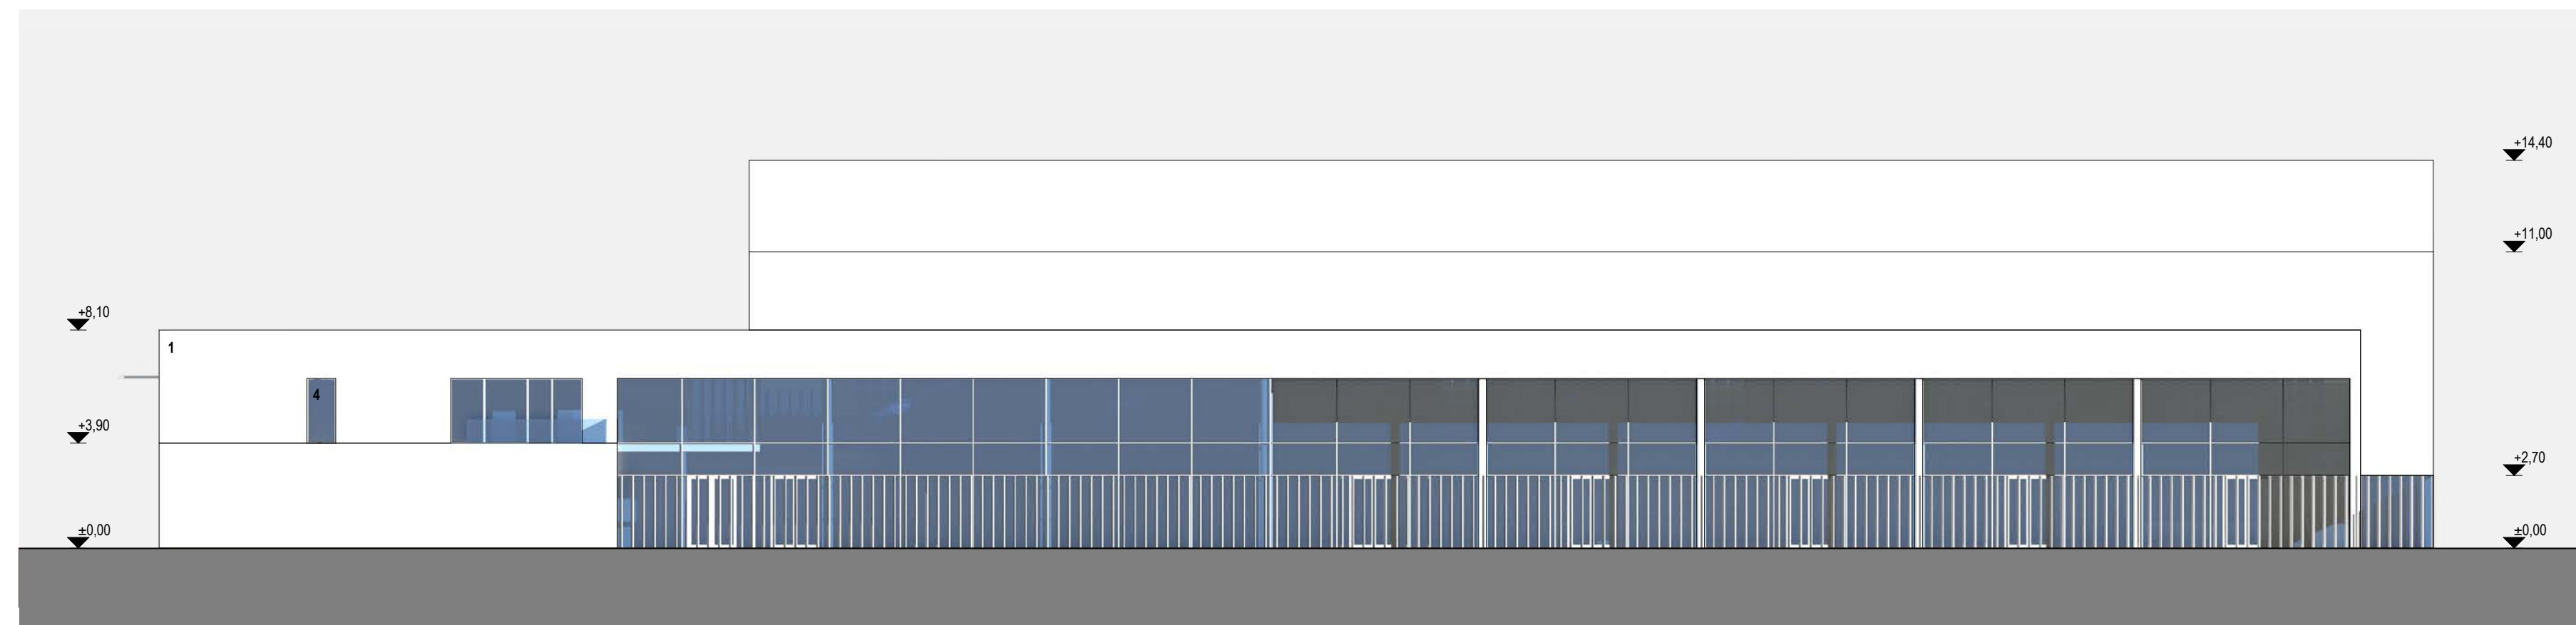



NYUGATI HOMLOKZAT 1/200

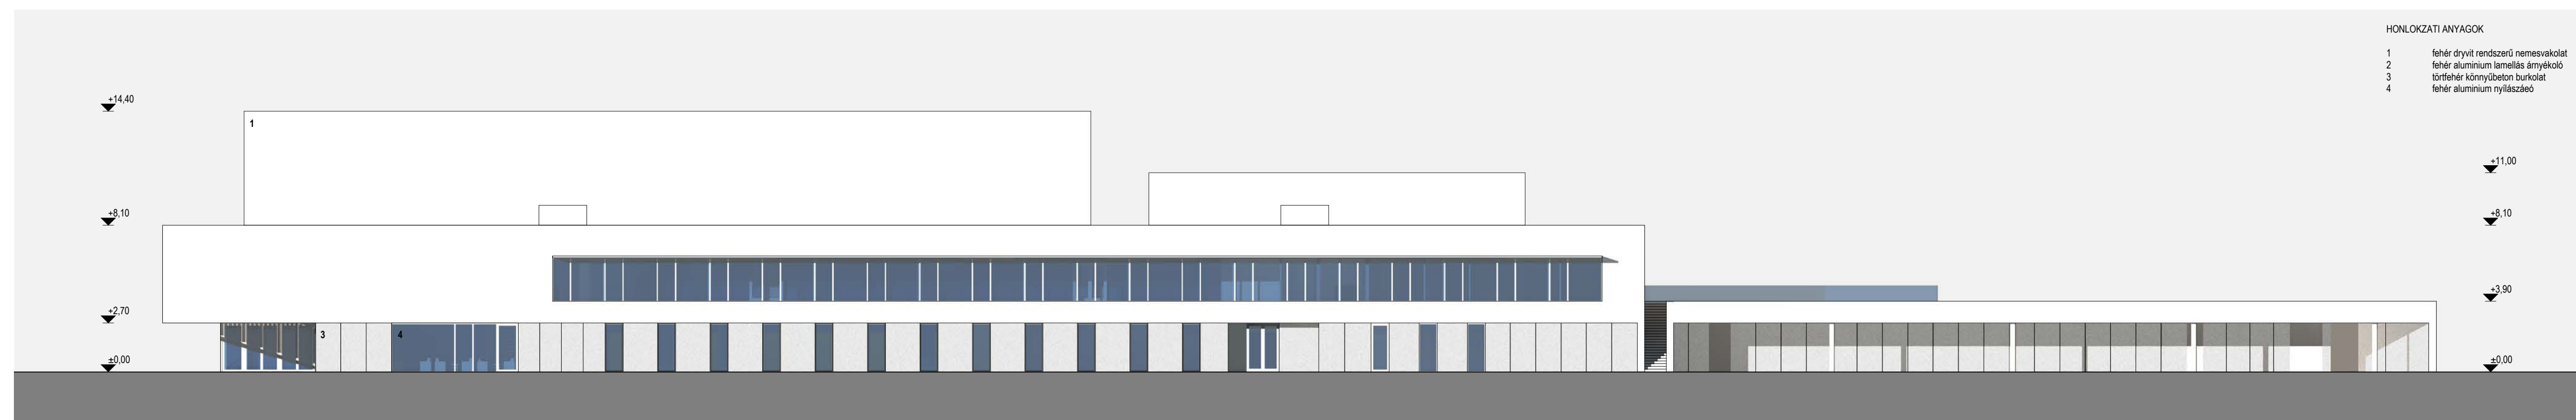

KELETI HOMLOKZAT 1/200

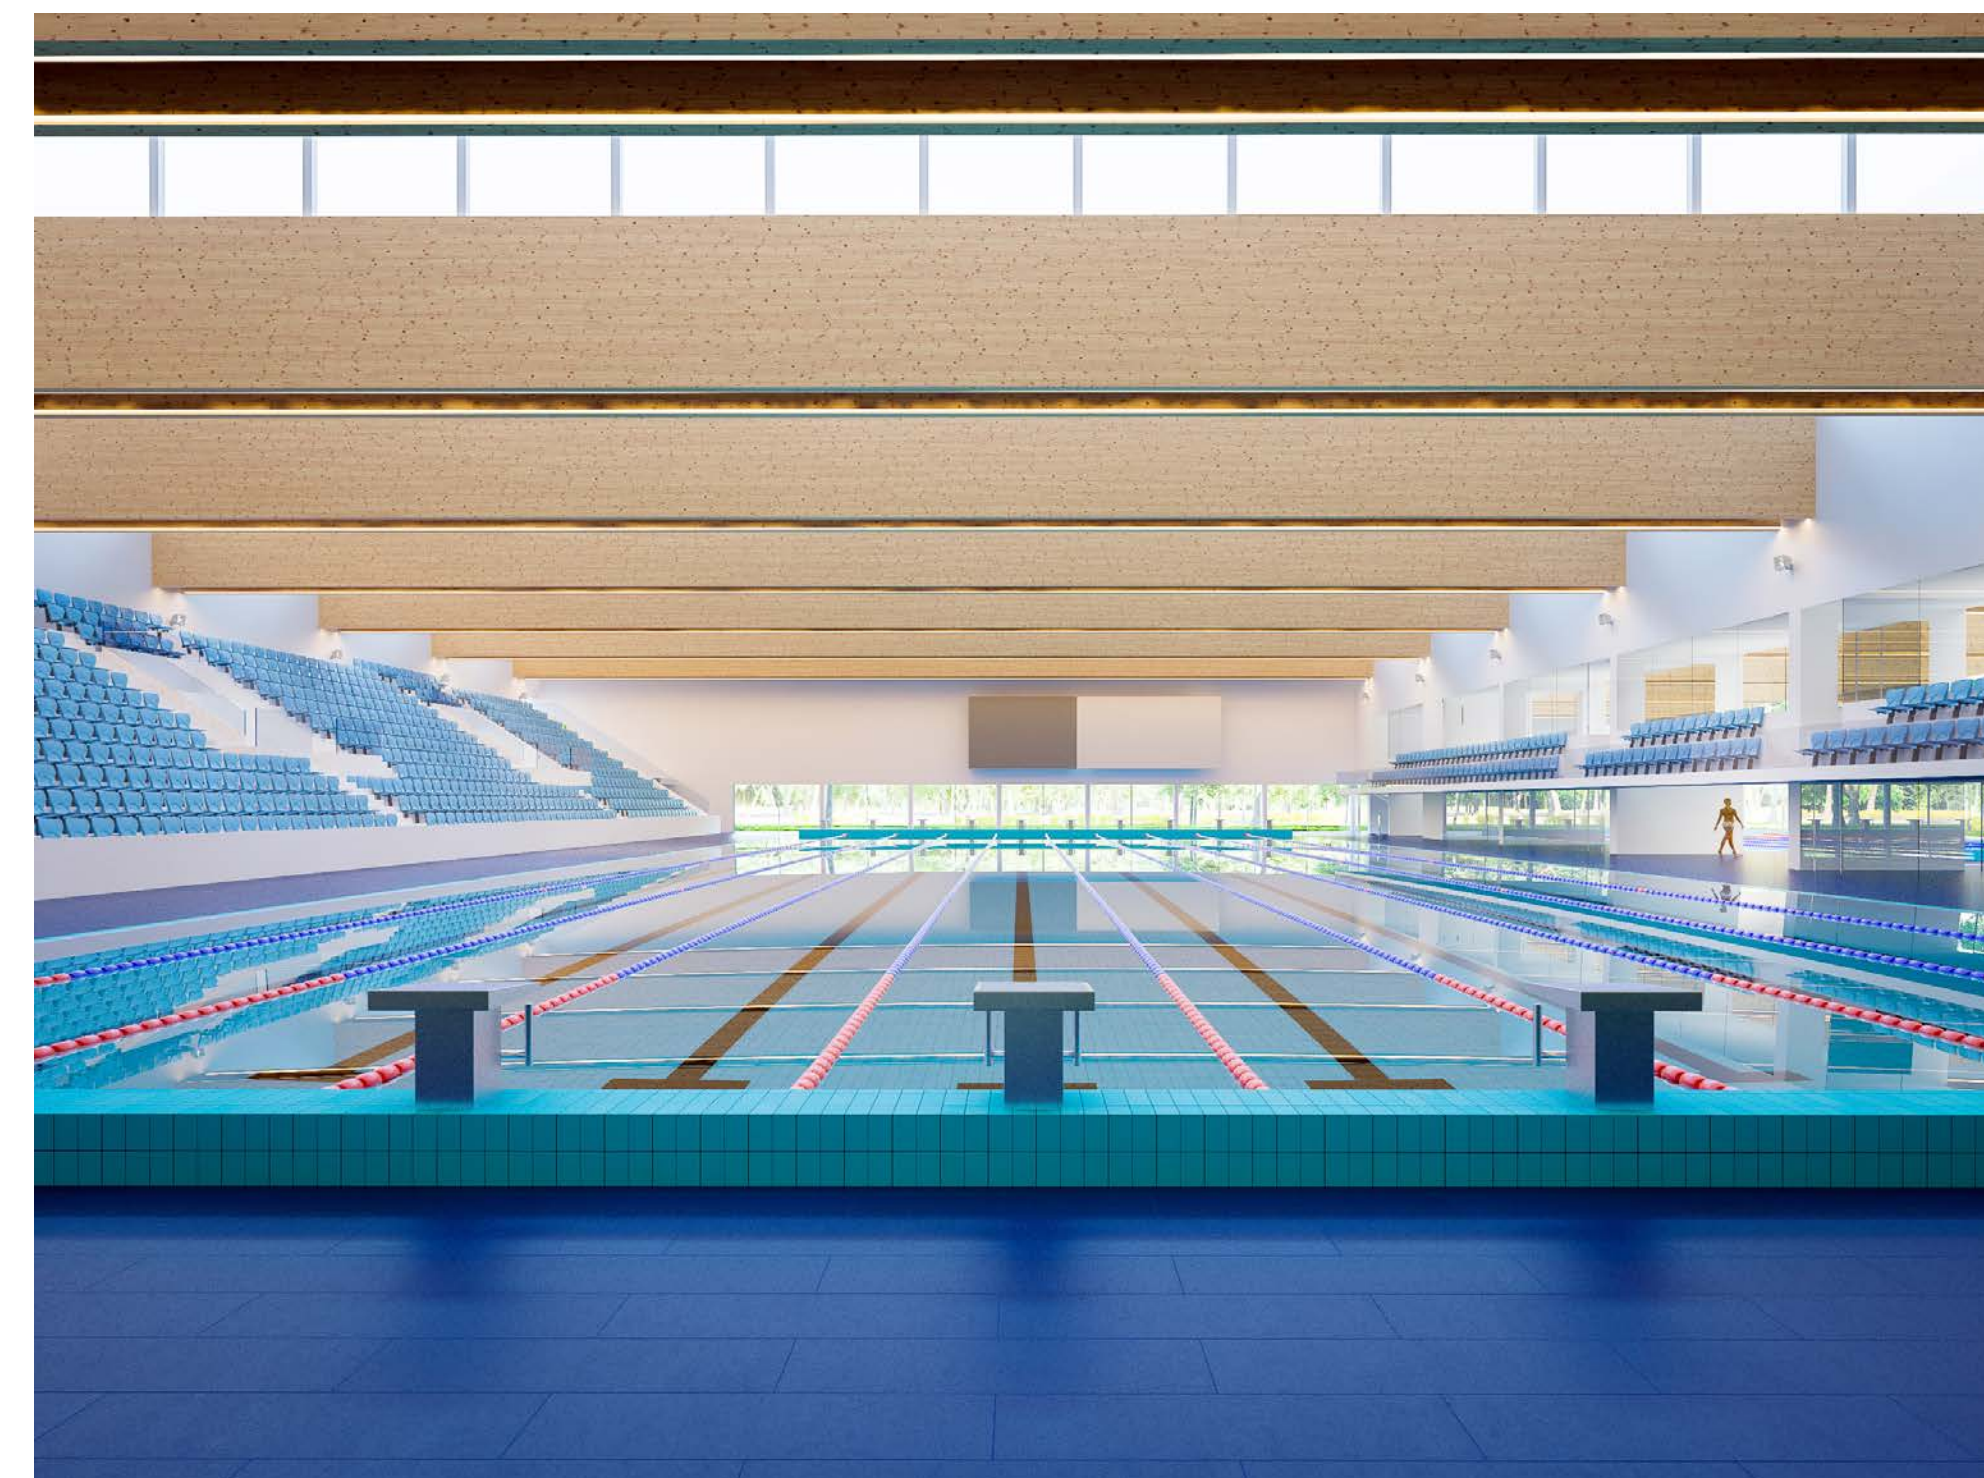

DÉLI HOMLOKZAT 1/200

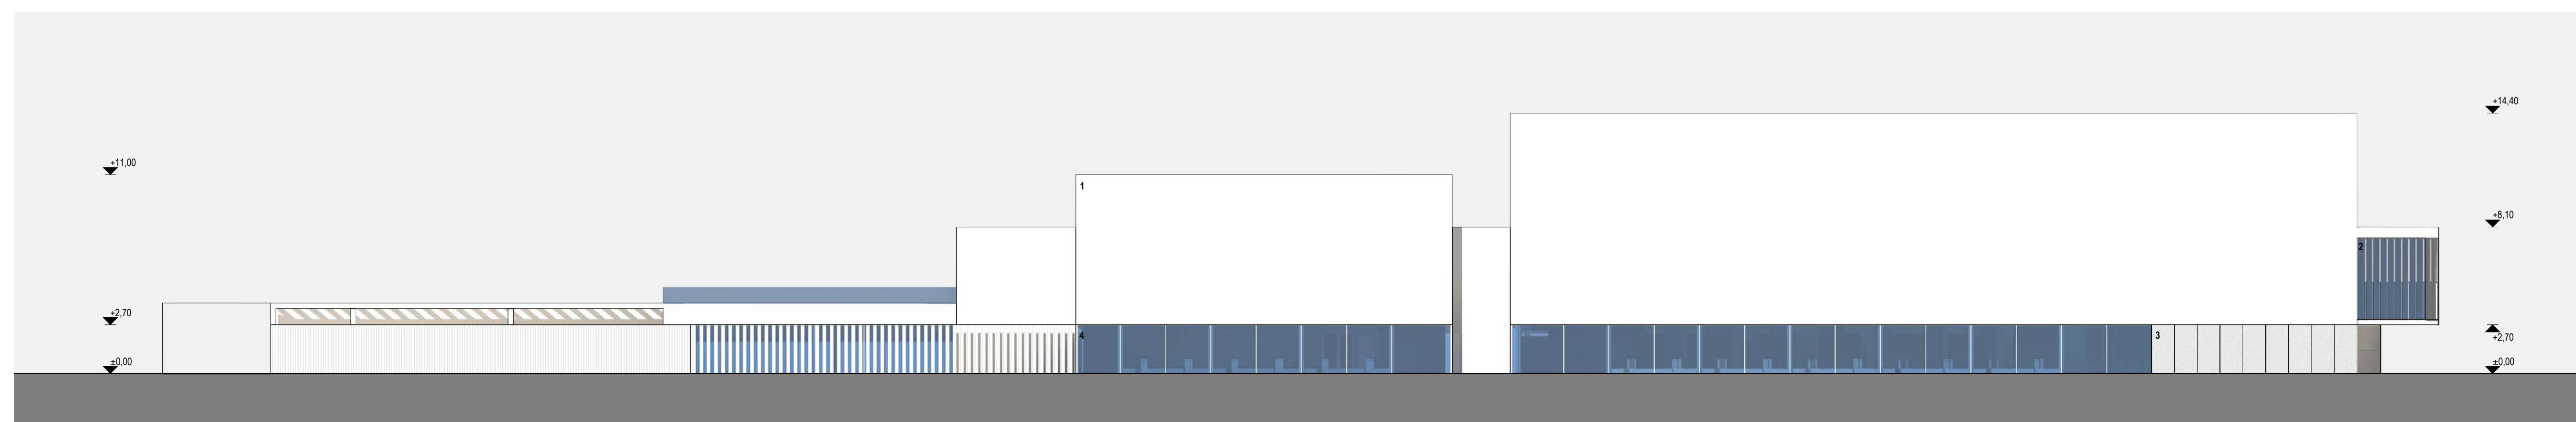

ÉSZAKI HOMLOKZAT 1/200