

LÁTVÁNYRAJZ | L04



étterem terasz, növénykiültetés, gyalogos és kerékpáros sétány

A NÉPSZIGET ÉS A DUNA-PART DUNA-PARTI SÉTÁNY SZABADTÉRÉPÍTÉSZETI TERVE

NÖVÉNYKIÜLTETÉSI TERV

m 1:250


"LANDMARK" KÖRNYEZETE

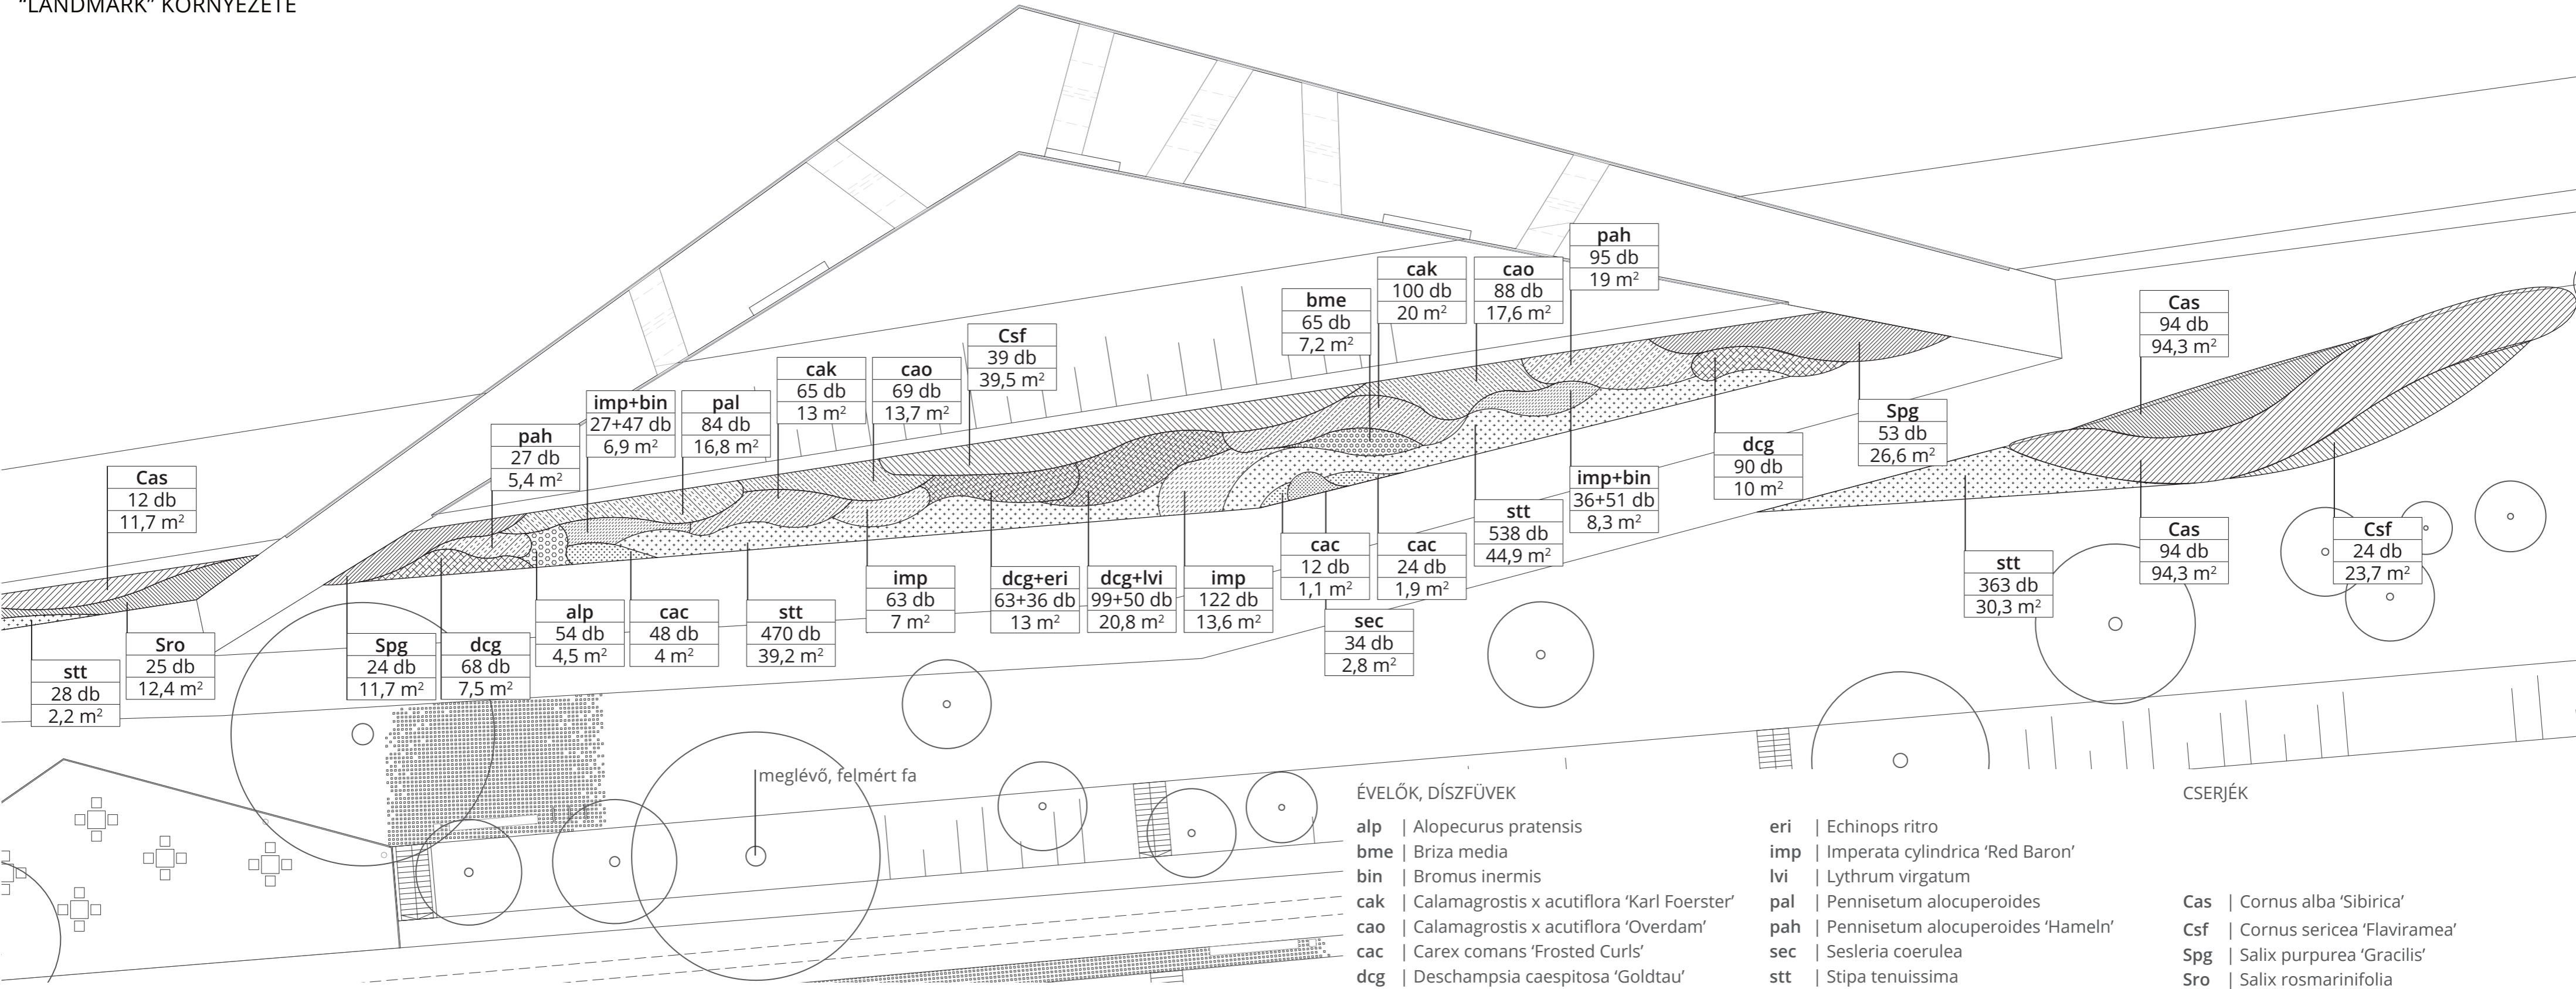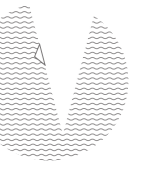

TERVEZETT NÖVÉNYFAJOK





STÉG OBJEKTUM

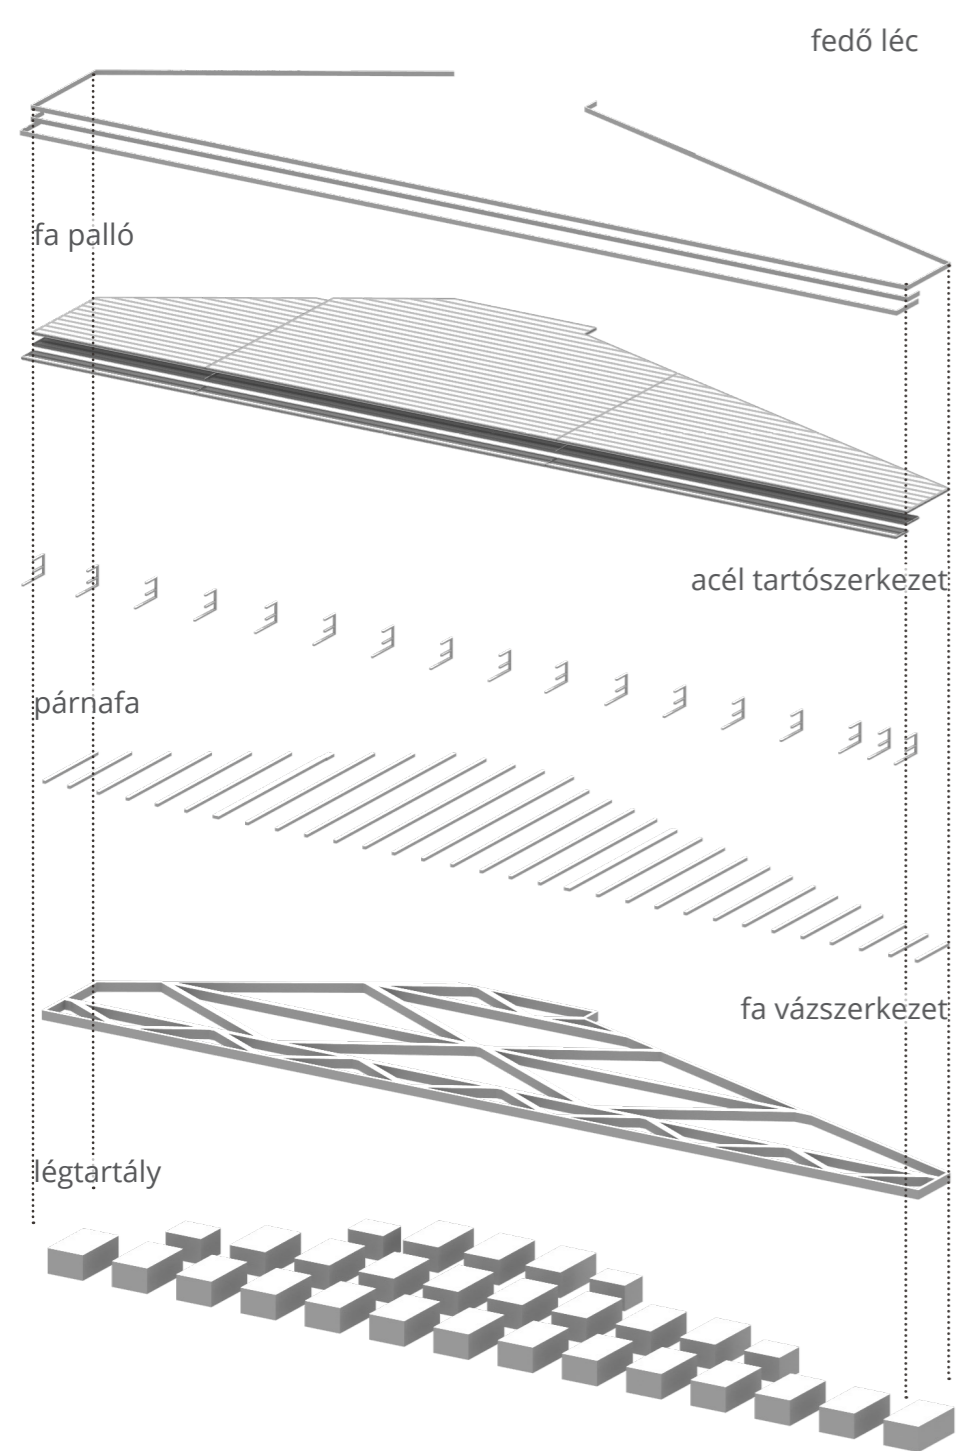


A Népsziget kajak-kenus, sporttúdulós hangulatának megőrzése érdekében a tervezési terület mentén levő üdülők, sporttelepek többségéhez kapcsolok stégeket. A stégek járófelülete WPC (fa-műanyag kompozit) kültéri burkolatból van kialakítva, szélein ugyanilyen anyagú takaró léccel, a lécek pallókon, a pallók vörösfenyő gerendákon (vázszerkezet) fekszenek. A fa szerkezetet a légtartályokra van erősítve. A stégek hosszabbik oldalán, ahol a hajót a vízre teszik, kialakítottam egy lépcsőfokot is, mely már részben a vízben van, acél tartószerkezettel rögzítve a stéghez.

STÉG | SZERKEZETI RÉSZLET

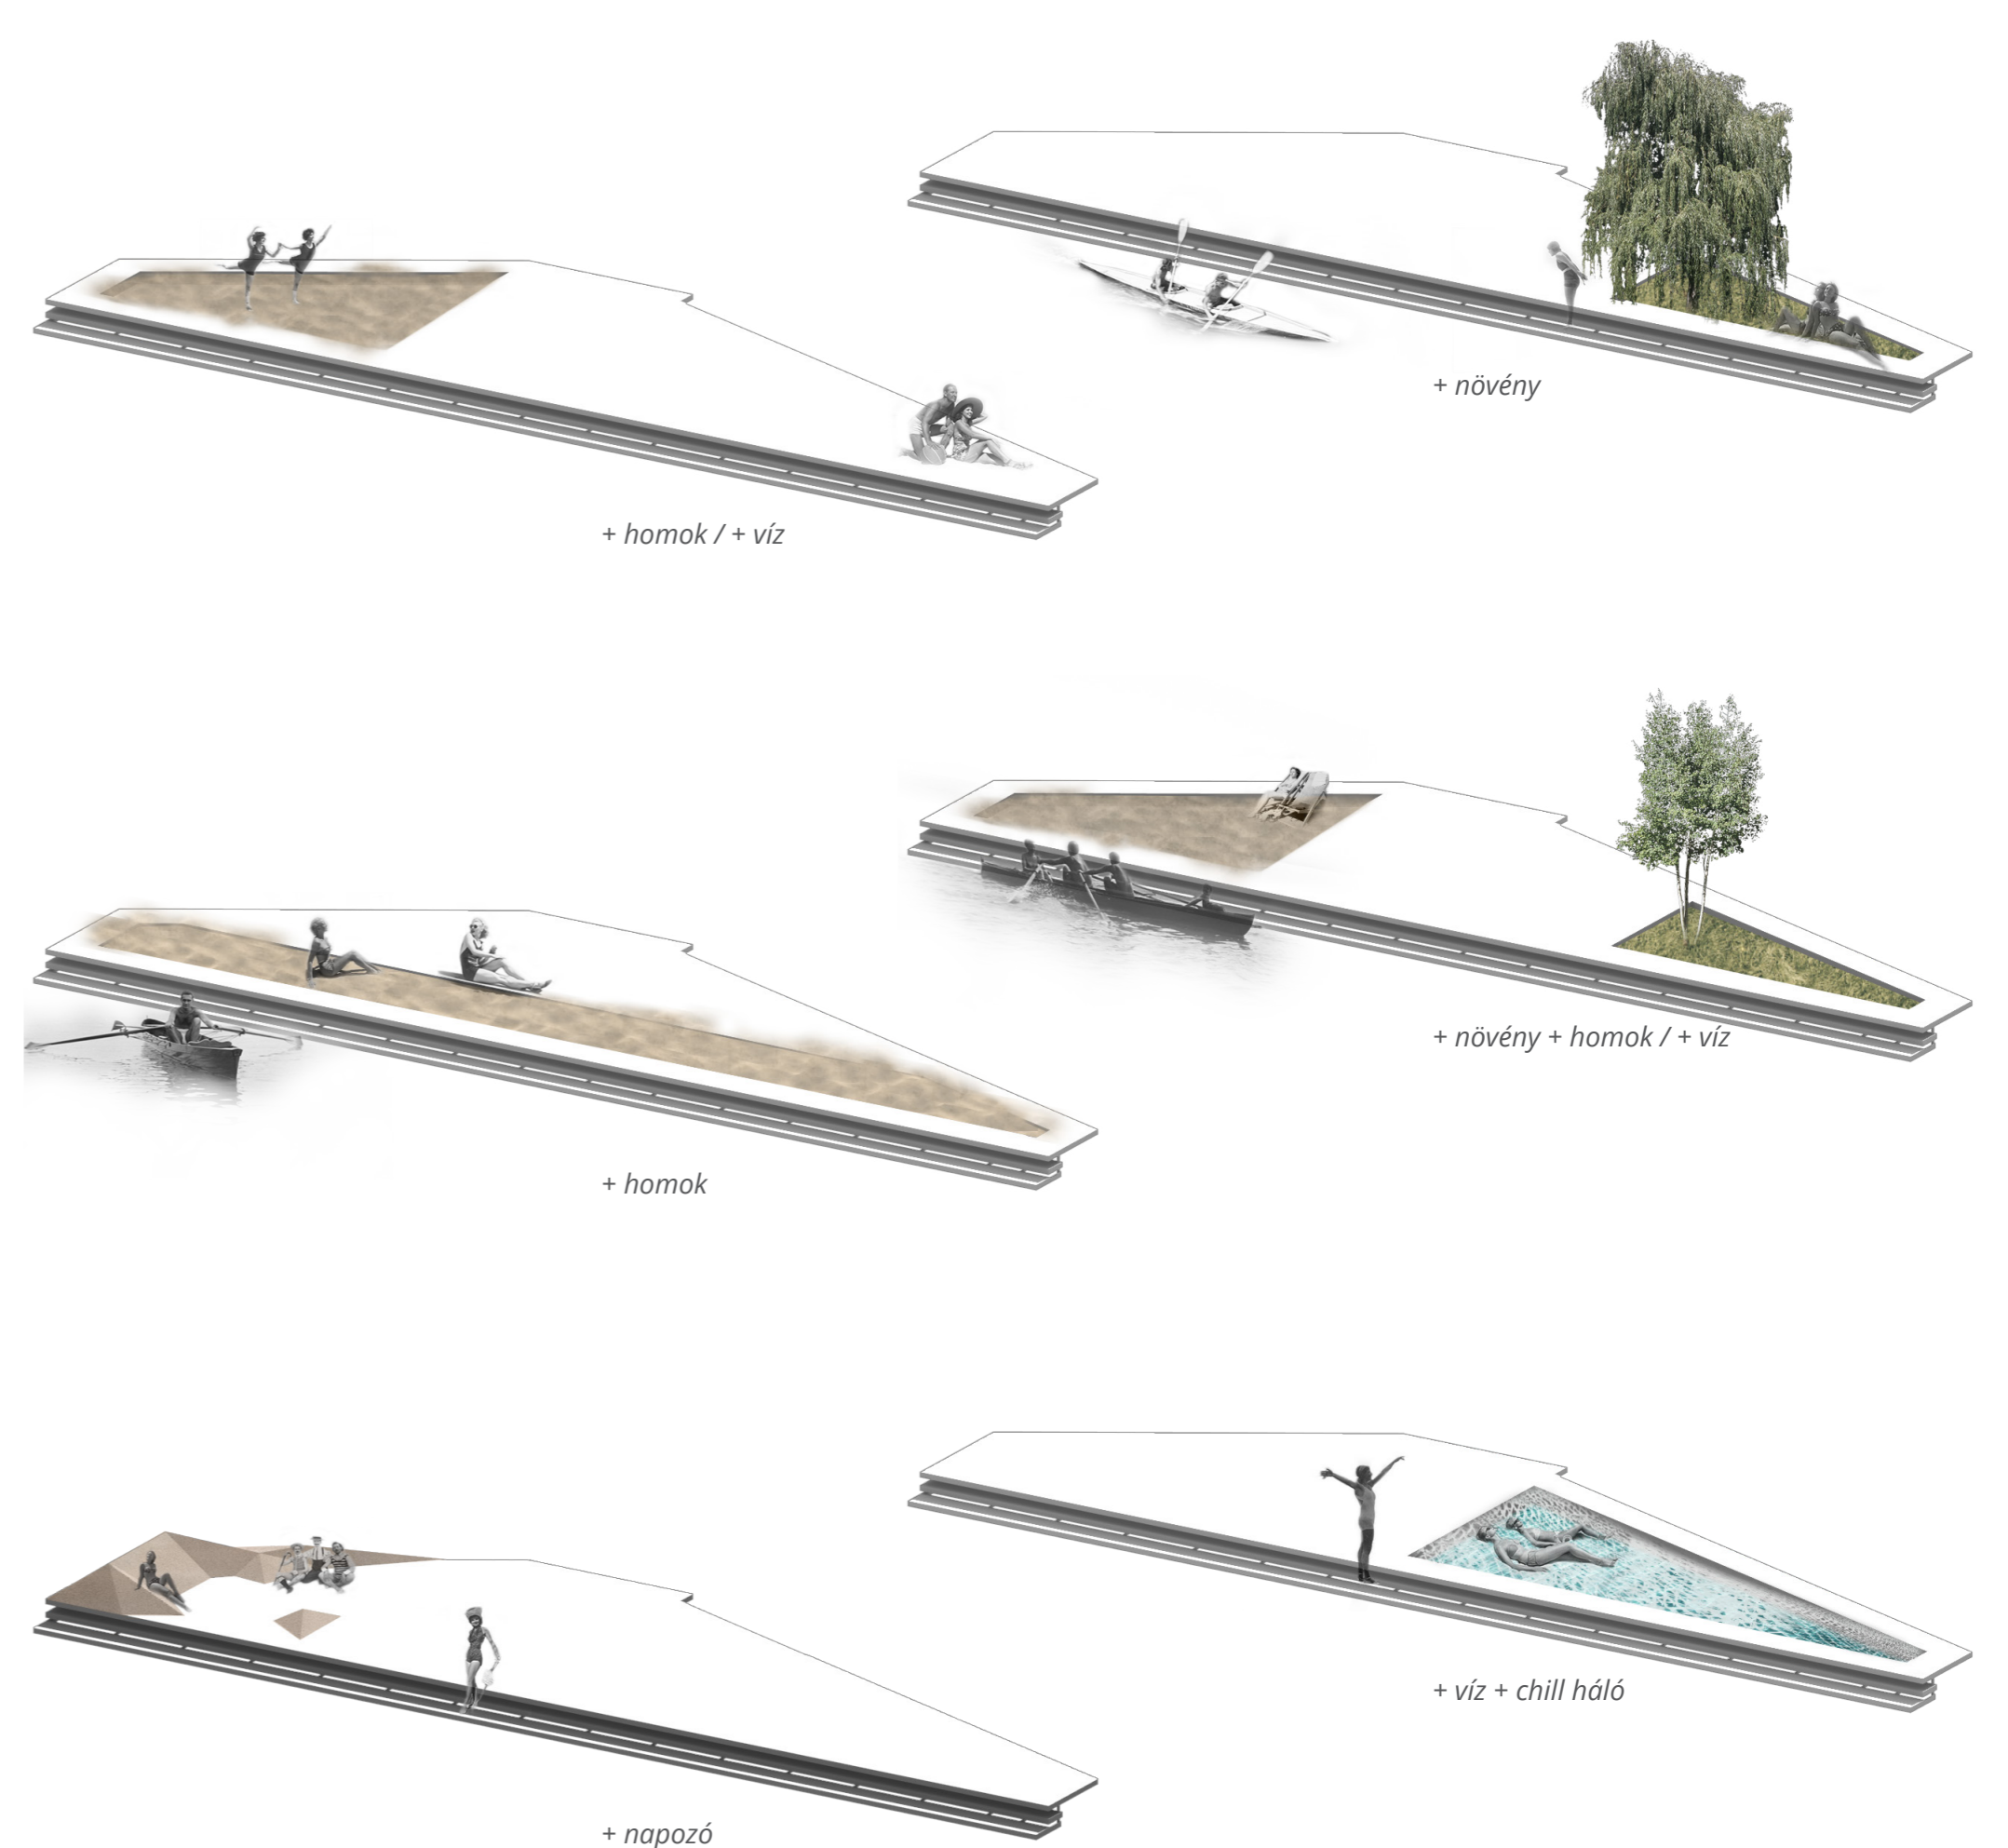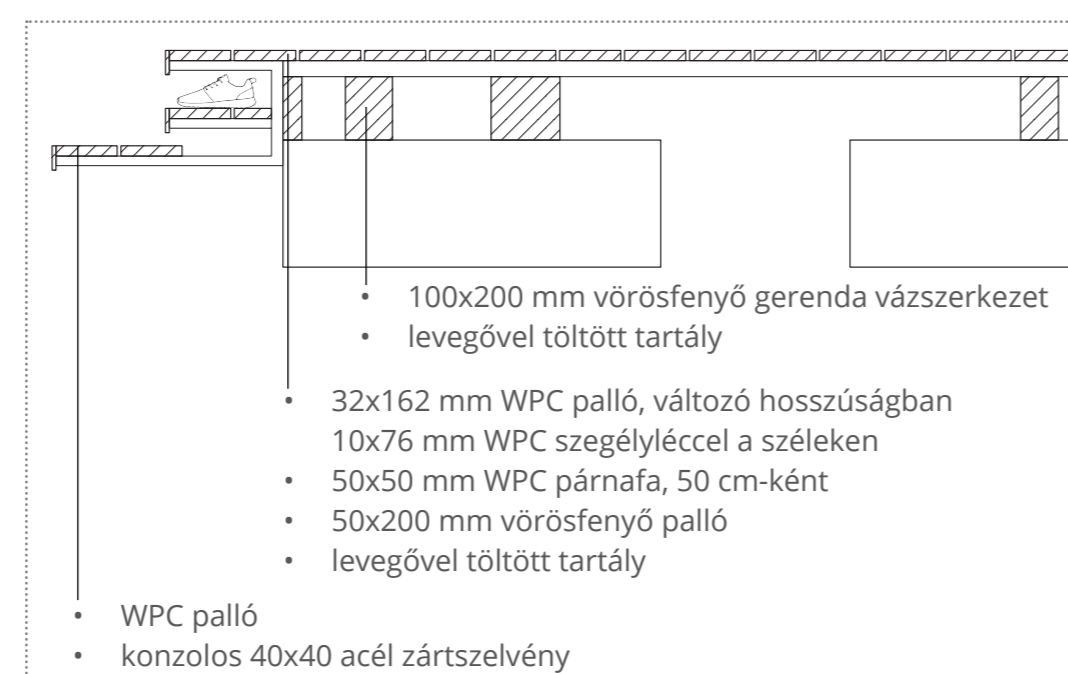

STÉG | FELÜLNÉZET

m 1:100

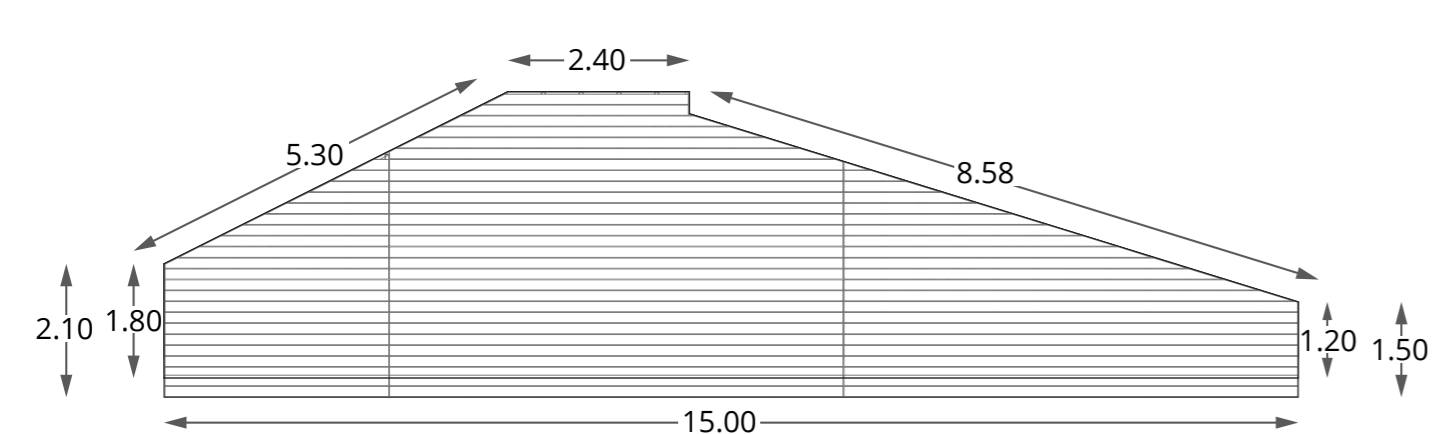

A tervezett stégek közel 46 m²-es alapterülete megengedi, hogy különféle módon variálhatók, bővíthetők legyenek. Homokos felülettel vagy növényfelülettel is kialakíthatóak. A stég közepén, szélein kialakítható egy „lyuk”, ami fölé hálót kifizetve napozhatunk a vízen. További kialakítási mód például fából a stégre épített napozó felület.