




Északi homlokzat M=1:100

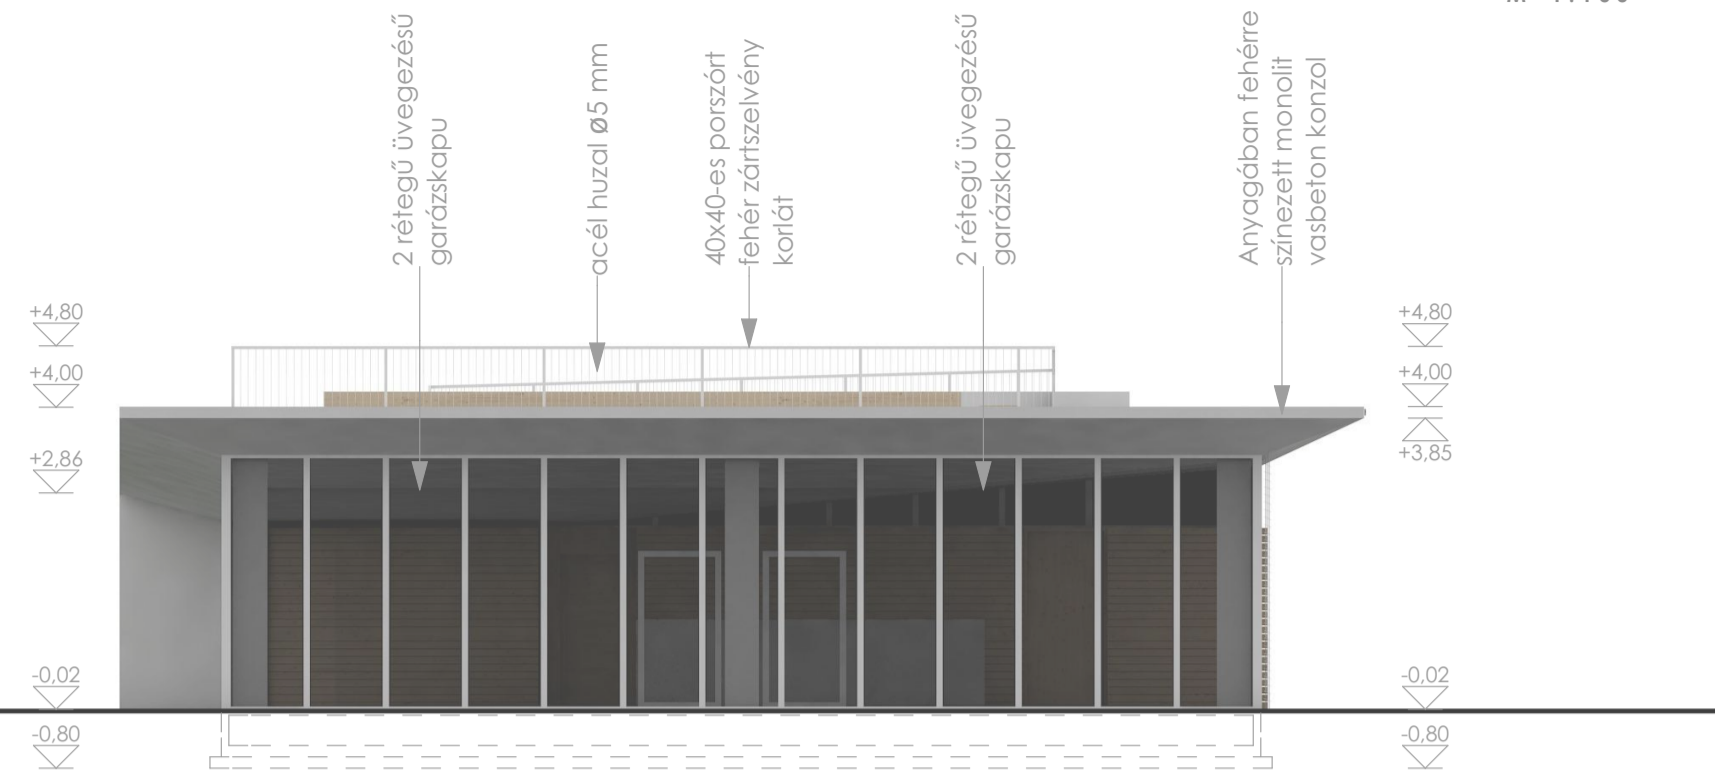


Keleti homlokzat M=1:100

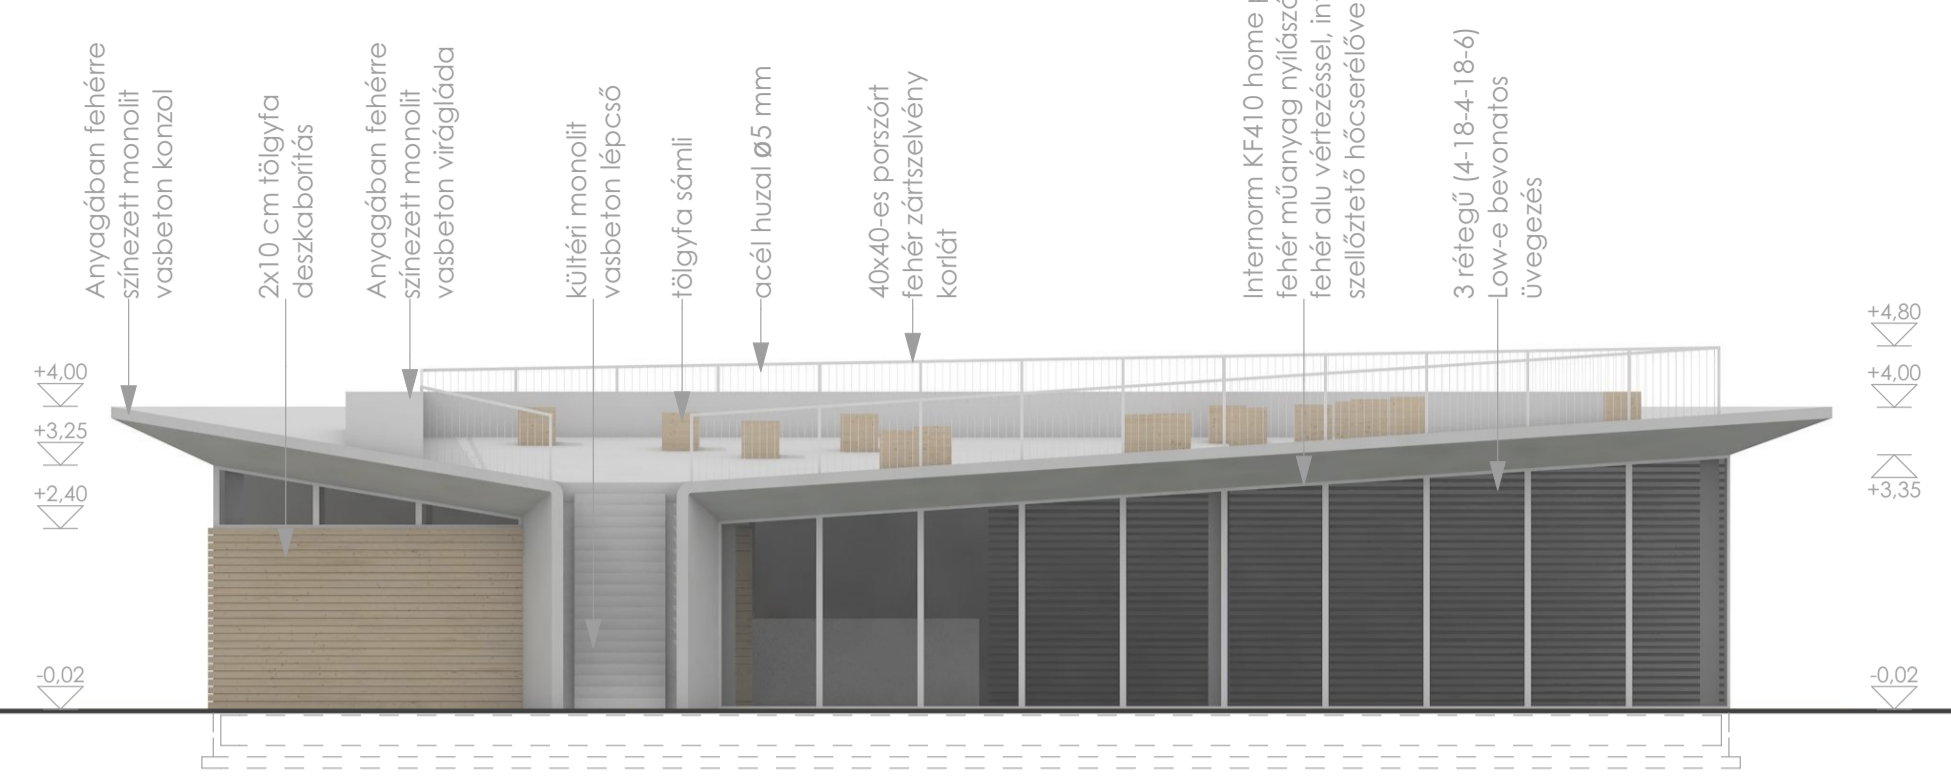

Déli homlokzat M=1:100

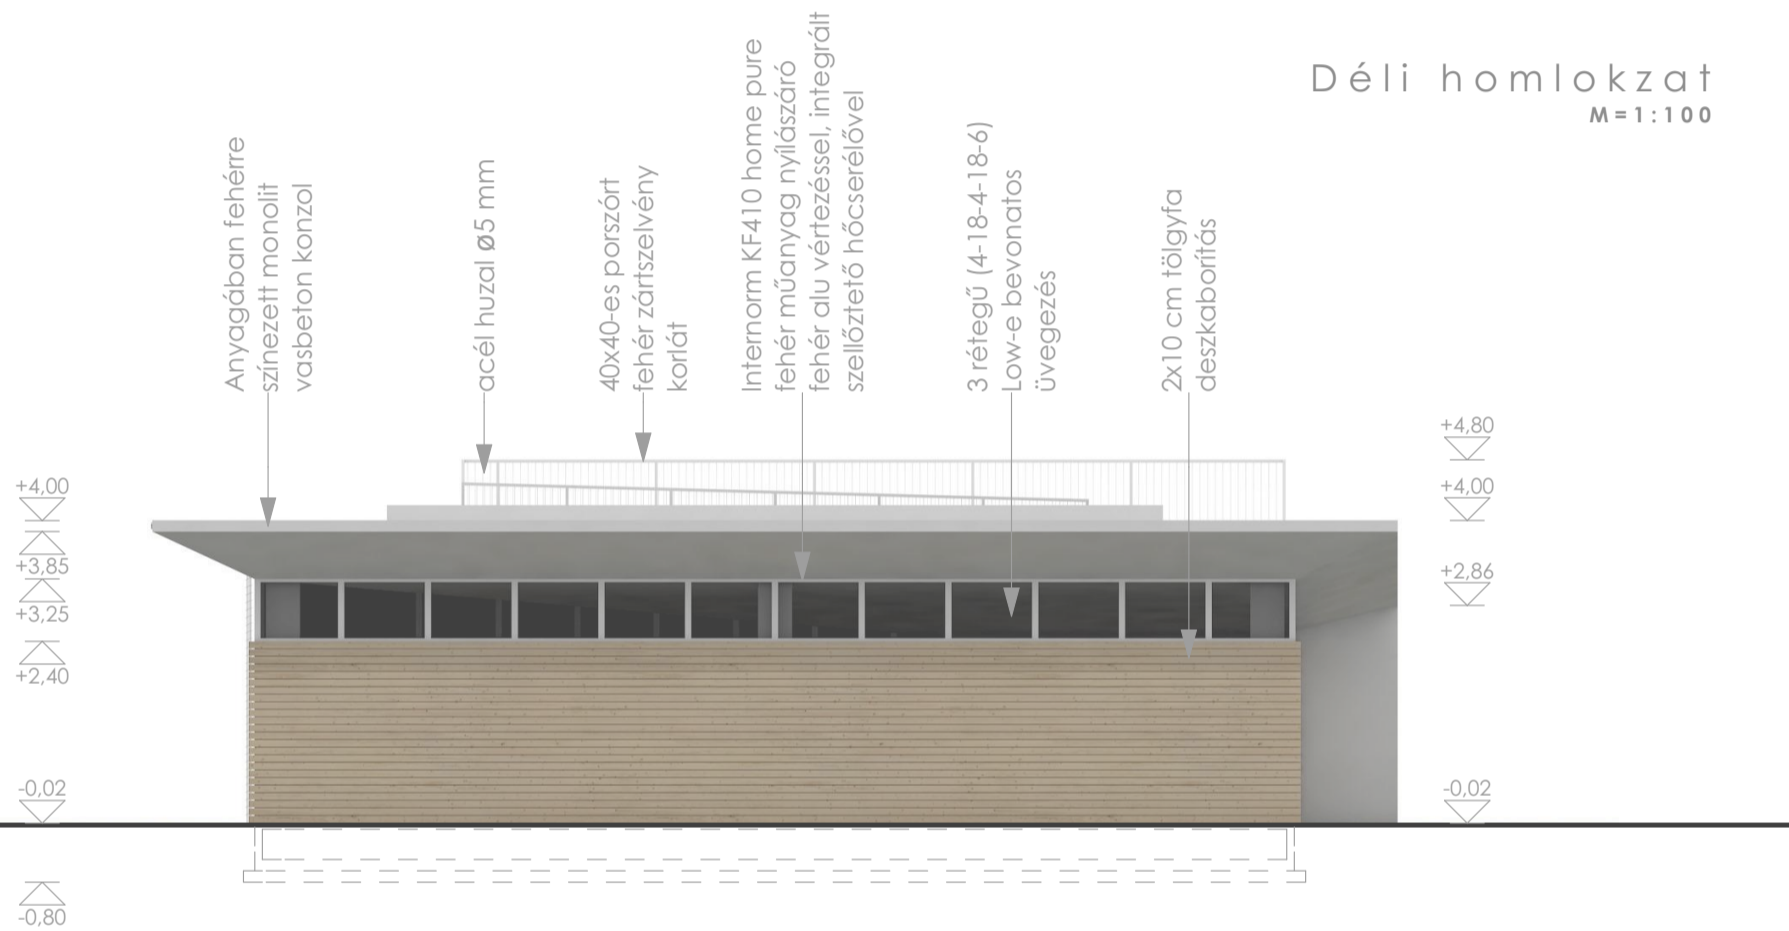

Nyugati homlokzat M=1:100

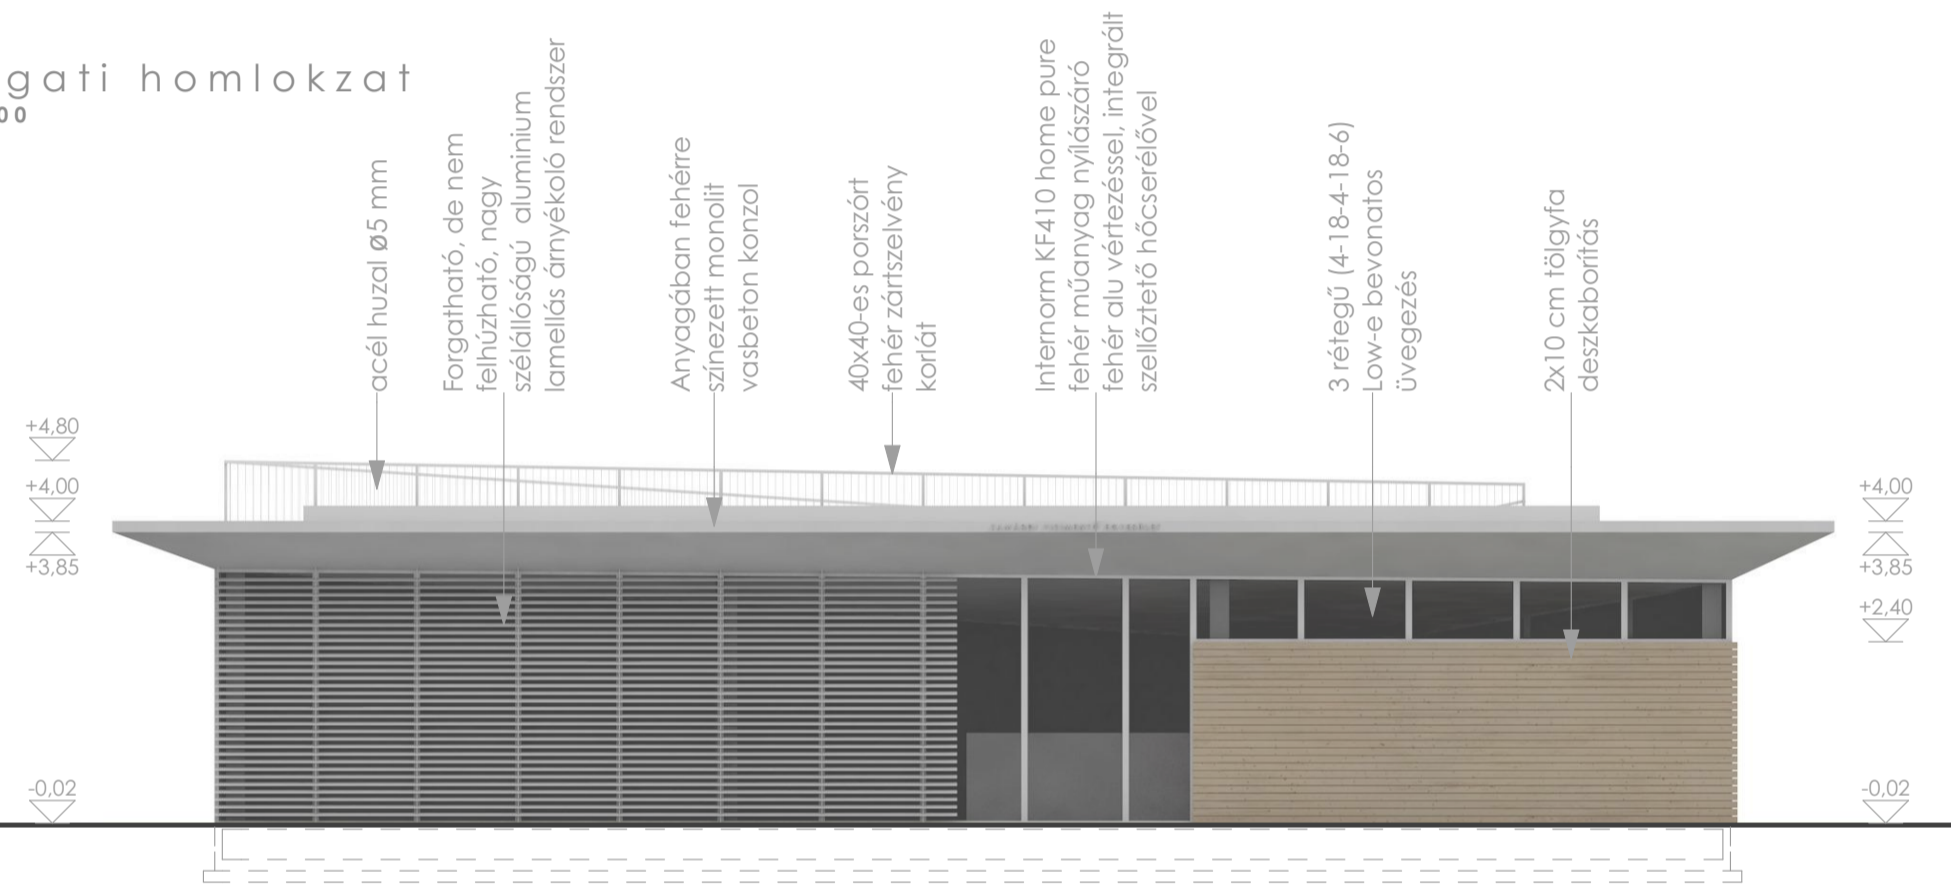

R1 Rétegrend

- 1 cm Zalakerámia lapburkolat
- 0,5 cm Baumaccol Basic kerámia lapragasztó
- 8,5 cm Kibetonozott felülethordó trapézlemez (T42)
- 30 cm Álpadló tartólábak / gépészeti vezetékek
- 1 rfg Mapei Mapegum WFS kenhető vízszigetelés
- 1 rfg Műgyanta lejtésképzés 2%
- 40 cm Monolit vasbeton lemezalap C30/37
- 1 rfg PE fólia technológiai szigetelés
- 15 cm Austrotherm AT-N200 hőszigetelés
- 1 rfg Sikaplan WP1100-15 HL vízszigetelő lemez
- 10 cm Monolit vasbeton aljzatlemez
- 5 cm Szerelőbeton
- Talaj

R2 Rétegrend

- 8 cm Tölggyfa hajópadió rendszer
- 32 cm Álpadló tartólábak / gépészeti vezetékek
- 40 cm Monolit vasbeton lemezalap C30/37
- 1 rfg PE fólia technológiai szigetelés
- 15 cm Austrotherm AT-N200 hőszigetelés
- 1 rfg Sikaplan WP1100-15 HL vízszigetelő lemez
- 10 cm Monolit vasbeton aljzatlemez
- 5 cm Szerelőbeton
- Talaj

R3 Rétegrend

- 40 cm Termőközeg
- 1 rfg Kaszított geotextil fólia
- 1 rfg Austrotherm Oázis vízmegtartó réteg
- 6 cm Sikaplan SGmA 18 PVC vízszigetelő lemez
- 1,8 mm Gőznyomás kiegyenlítő, adatai - elválasztó polipropilén filc réteg
- 1 rfg Dörken Delta Reflex párazáró fólia
- 18 cm Austrotherm Graff 150 hőszigetelés
- 1 rfg Feszített monolit vasbeton fődém (C30/37)
- 30 cm Baumit Ratio Slim belső vékonyvakolat
- 1 cm Diszperzit beltéri alapozó
- 1 rfg Héra Prémium fehér belső falfesték
- 2 rfg

R4 Rétegrend

- 10-15 cm Anyagában fehérre színezett mon. vb. konzol
- 1,8 mm Sikaplan SGmA 18 PVC vízszigetelő lemez
- 1 rfg Gőznyomás kiegyenlítő, adatai - elválasztó polipropilén filc réteg
- 18 cm Austrotherm Graff 150 hőszigetelés
- 1 rfg Dörken Delta Reflex párazáró fólia
- 30 cm Feszített monolit vasbeton fődém (C30/37)
- 1 cm Baumit Ratio Slim belső vékonyvakolat
- 1 rfg Diszperzit beltéri alapozó
- 2 rfg Héra Prémium fehér belső falfesték

R5 Rétegrend

- 1 cm Zalakerámia lapburkolat
- 0,5 cm Baumaccol Basic kerámia lapragasztó
- 1 rfg Mapei Mapegum WFS kenhető vízszigetelés
- 1 rfg Rigips Vario glettelés
- 43 cm Thermomass maghőszigetelt vasbeton falszerkezet
- 16 cm Elmich VersiWall GP zúzóhomlokzat

R6 Rétegrend

- 1,5 cm Zalakerámia lapburkolat
- 0,5 cm Baumaccol Basic kerámia lapragasztó
- 5 cm Ústaltott belsőszerkezet (C20/25)
- 1 rfg PE fólia technológiai szigetelés
- 3 cm Austrotherm AT-L2 lépéshangszigetelő lemez
- 40 cm Monolit vasbeton lemezalap C30/37
- 1 rfg PE fólia technológiai szigetelés
- 15 cm Austrotherm AT-N200 hőszigetelés
- 1 rfg Sikaplan WP1100-15 HL vízszigetelő lemez
- 10 cm Monolit vasbeton aljzatlemez
- 5 cm Szerelőbeton
- Talaj

R7 Rétegrend

- 12 cm Vízáró monolit vasbeton lemez
- 1 cm Schlüter Ditra-Drain 8 Drainlemez
- 1 cm Sikaplan SGmA 18 PVC vízszigetelő lemez
- 0,5 cm Gőznyomás kiegyenlítő, adatai - elválasztó polipropilén filc réteg
- 14 cm Austrotherm Graff 150 hőszigetelés
- 1 rfg Dörken Delta Reflex párazáró fólia
- 30 cm Feszített monolit vasbeton fődém (C30/37)
- 1 cm Baumit Ratio Slim belső vékonyvakolat
- 1 rfg Diszperzit beltéri alapozó
- 2 rfg Héra Prémium fehér belső falfesték


R8 Rétegrend

- 2 cm Felületkezelte tölggyfa burkolat
- 5 cm SxS függőleges lépcső / légrés
- 5 cm Baumit OpenTop kültéri vékonyvakolat
- 10 cm Austrotherm Graff hőszigetelés
- 30 cm Porotherm 30 Klíma Profi
- 1 cm Baumit Ratio Slim belső vékonyvakolat
- 0,5 cm Baumaccol Basic kerámia lapragasztó
- 1 cm Zalakerámia lapburkolat

R9 Rétegrend

- 1 cm földeltöltés
- 1 cm Schlüter Ditra Drain 8
- 1,8 mm Sikaplan SGmA 18 PVC vízszigetelő lemez
- 10 cm Austrotherm Graff hőszigetelés
- 30 cm Porotherm 30 Klíma Profi
- 1 cm Baumit Ratio Slim belső vékonyvakolat
- 0,5 cm Baumaccol Basic kerámia lapragasztó
- 1 cm Zalakerámia lapburkolat

C-C Metszet M=1:100

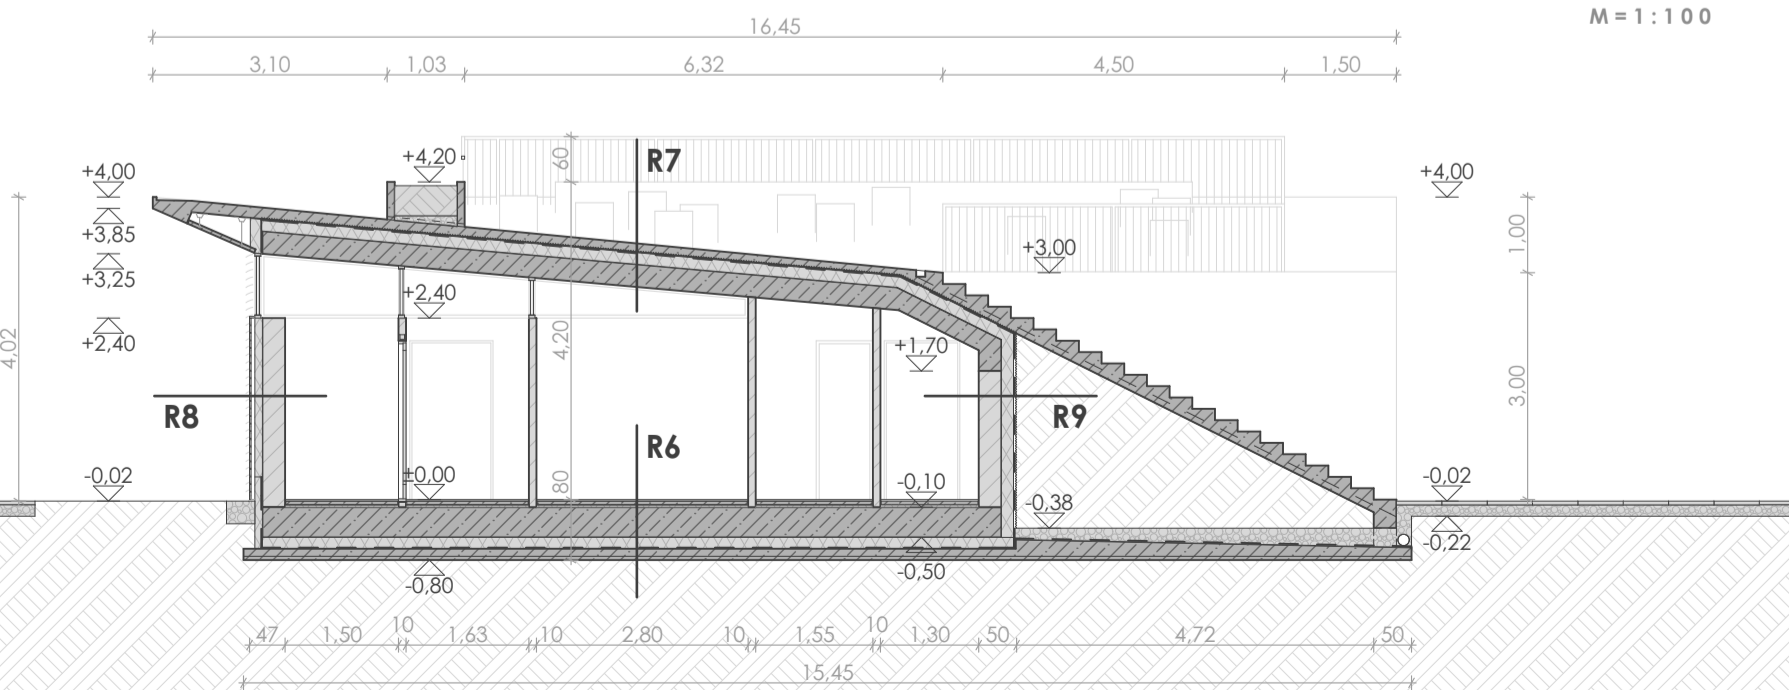

D-D Metszet M=1:100

