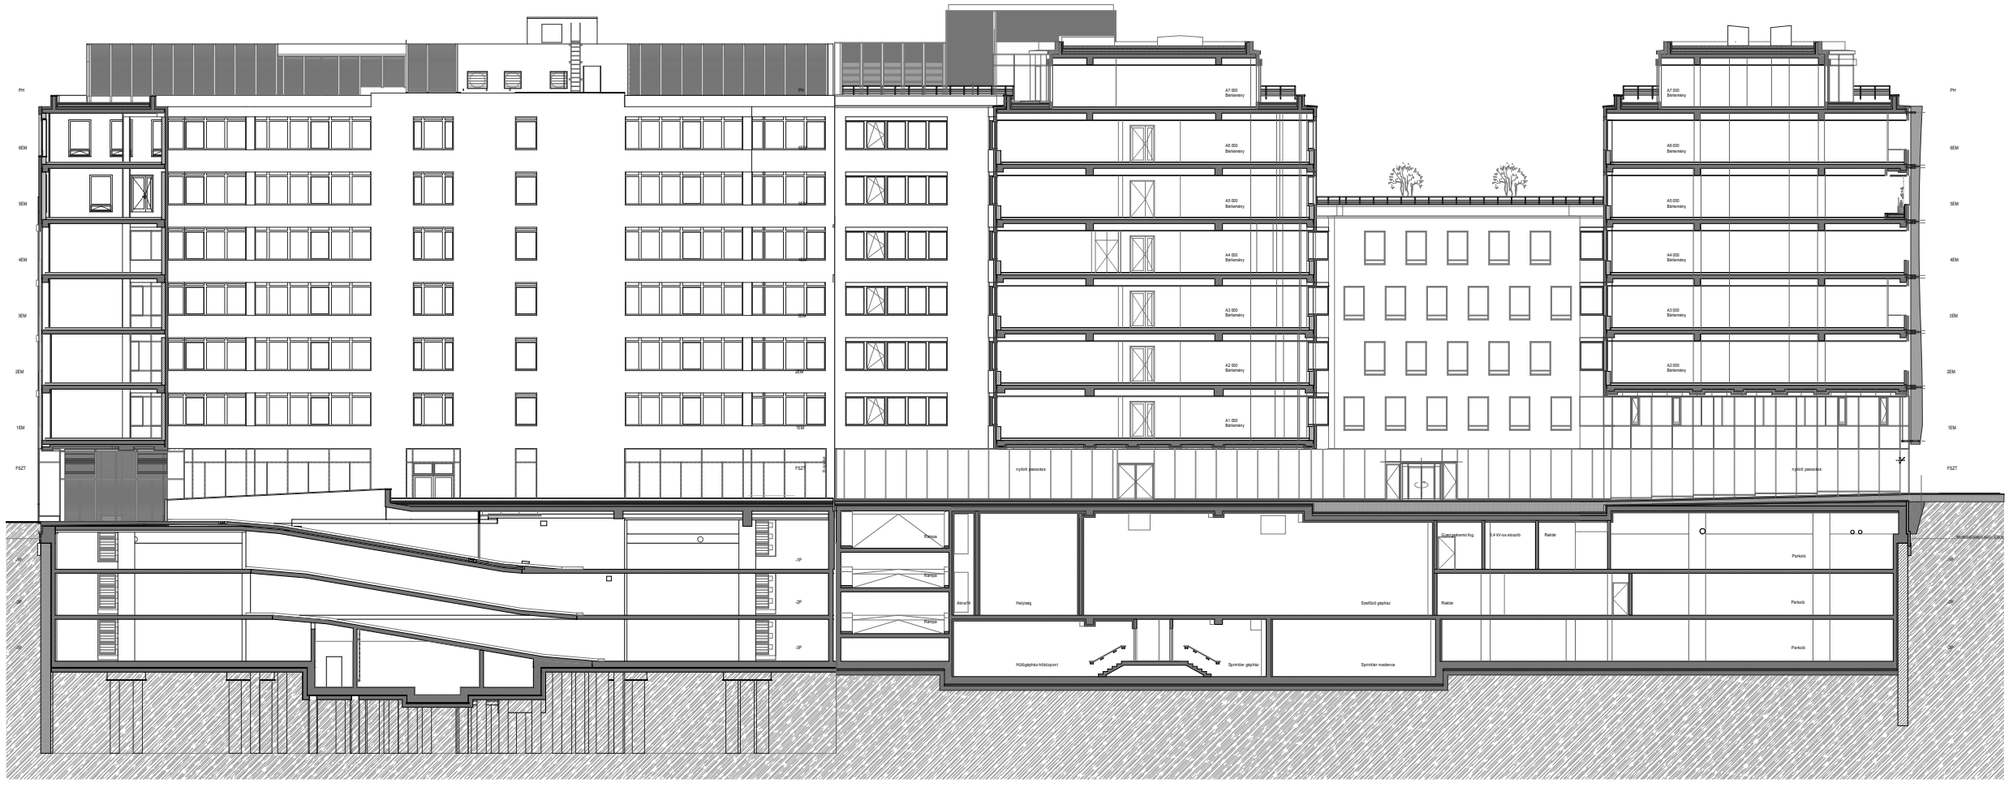
PH
6EM
5EM
4EM
3EM
2EM
1EM
FSZT
A7 000
Balkonmű
A6 000
Balkonmű
A5 000
Balkonmű
A4 000
Balkonmű
A3 000
Balkonmű
A2 000
Balkonmű
A1 000
Balkonmű
nyitott pavatrás
-1P
-2P
-3P
Rampa
Rampa
Rampa
Akna
Helyiség
Szellőző gépház
Kazánszerelési hely
3,4 kV-os elosztó
Raktár
Raktár
Parkoló
Parkoló
Parkoló
Hőközpontok-hőközponti
Sprinkler gépház
Sprinkler medence