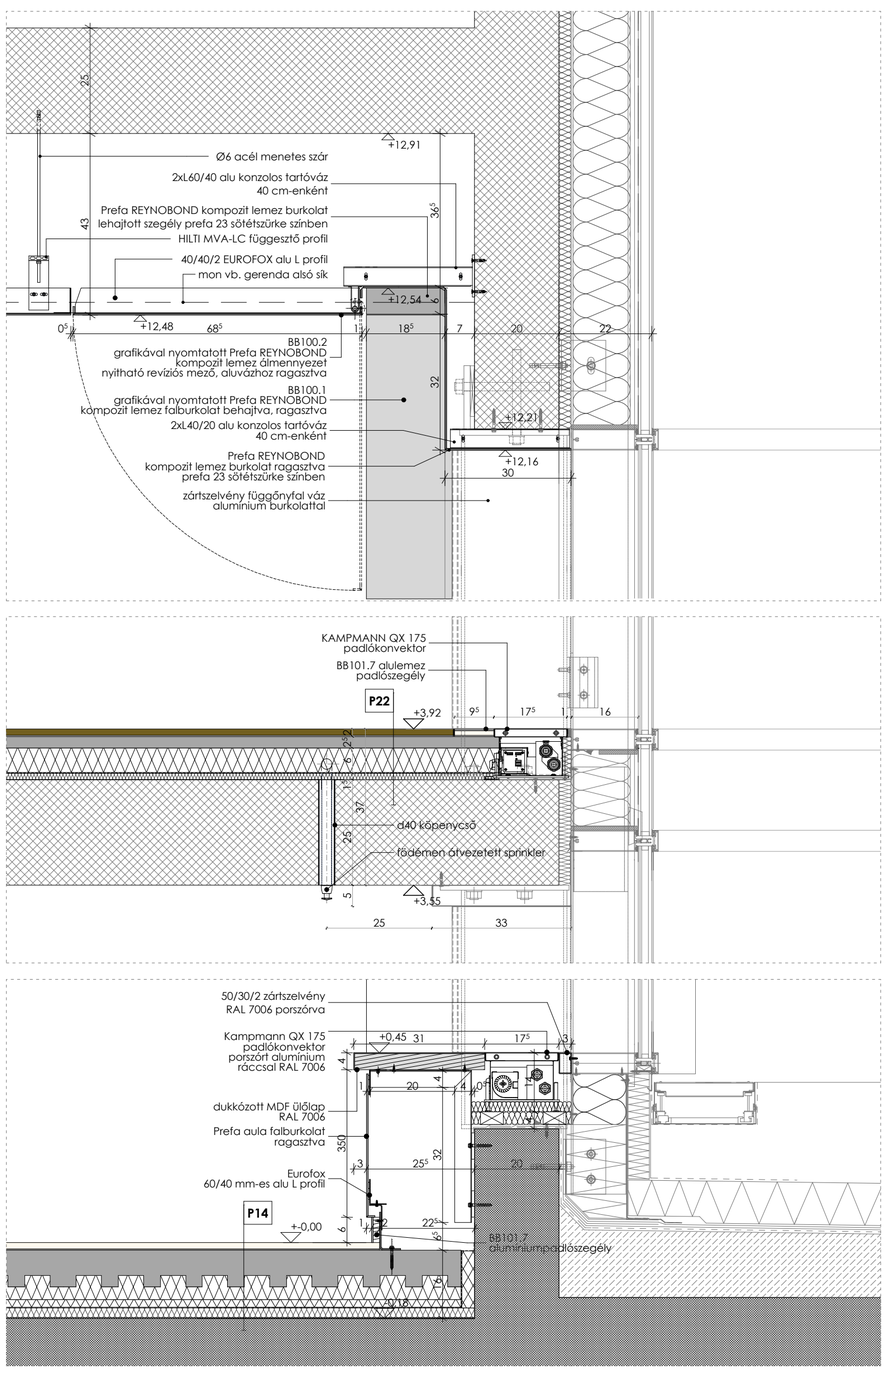

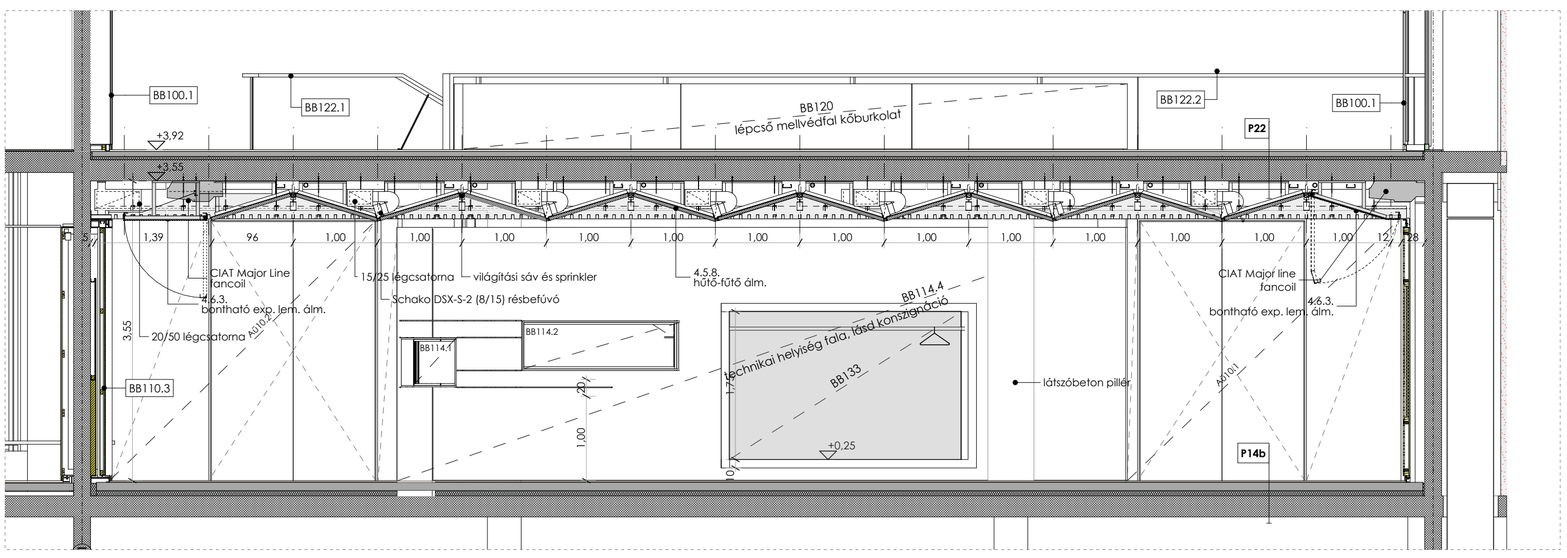

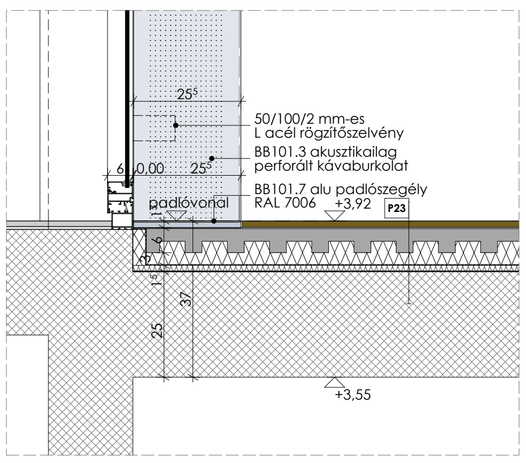

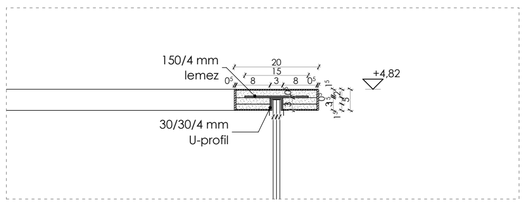

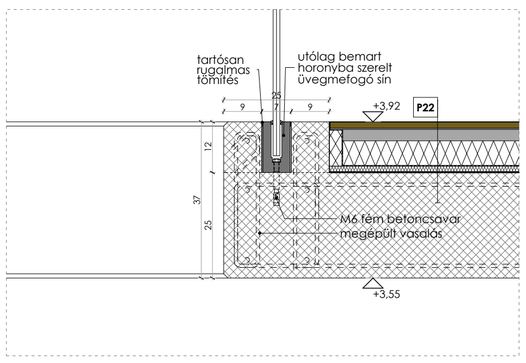

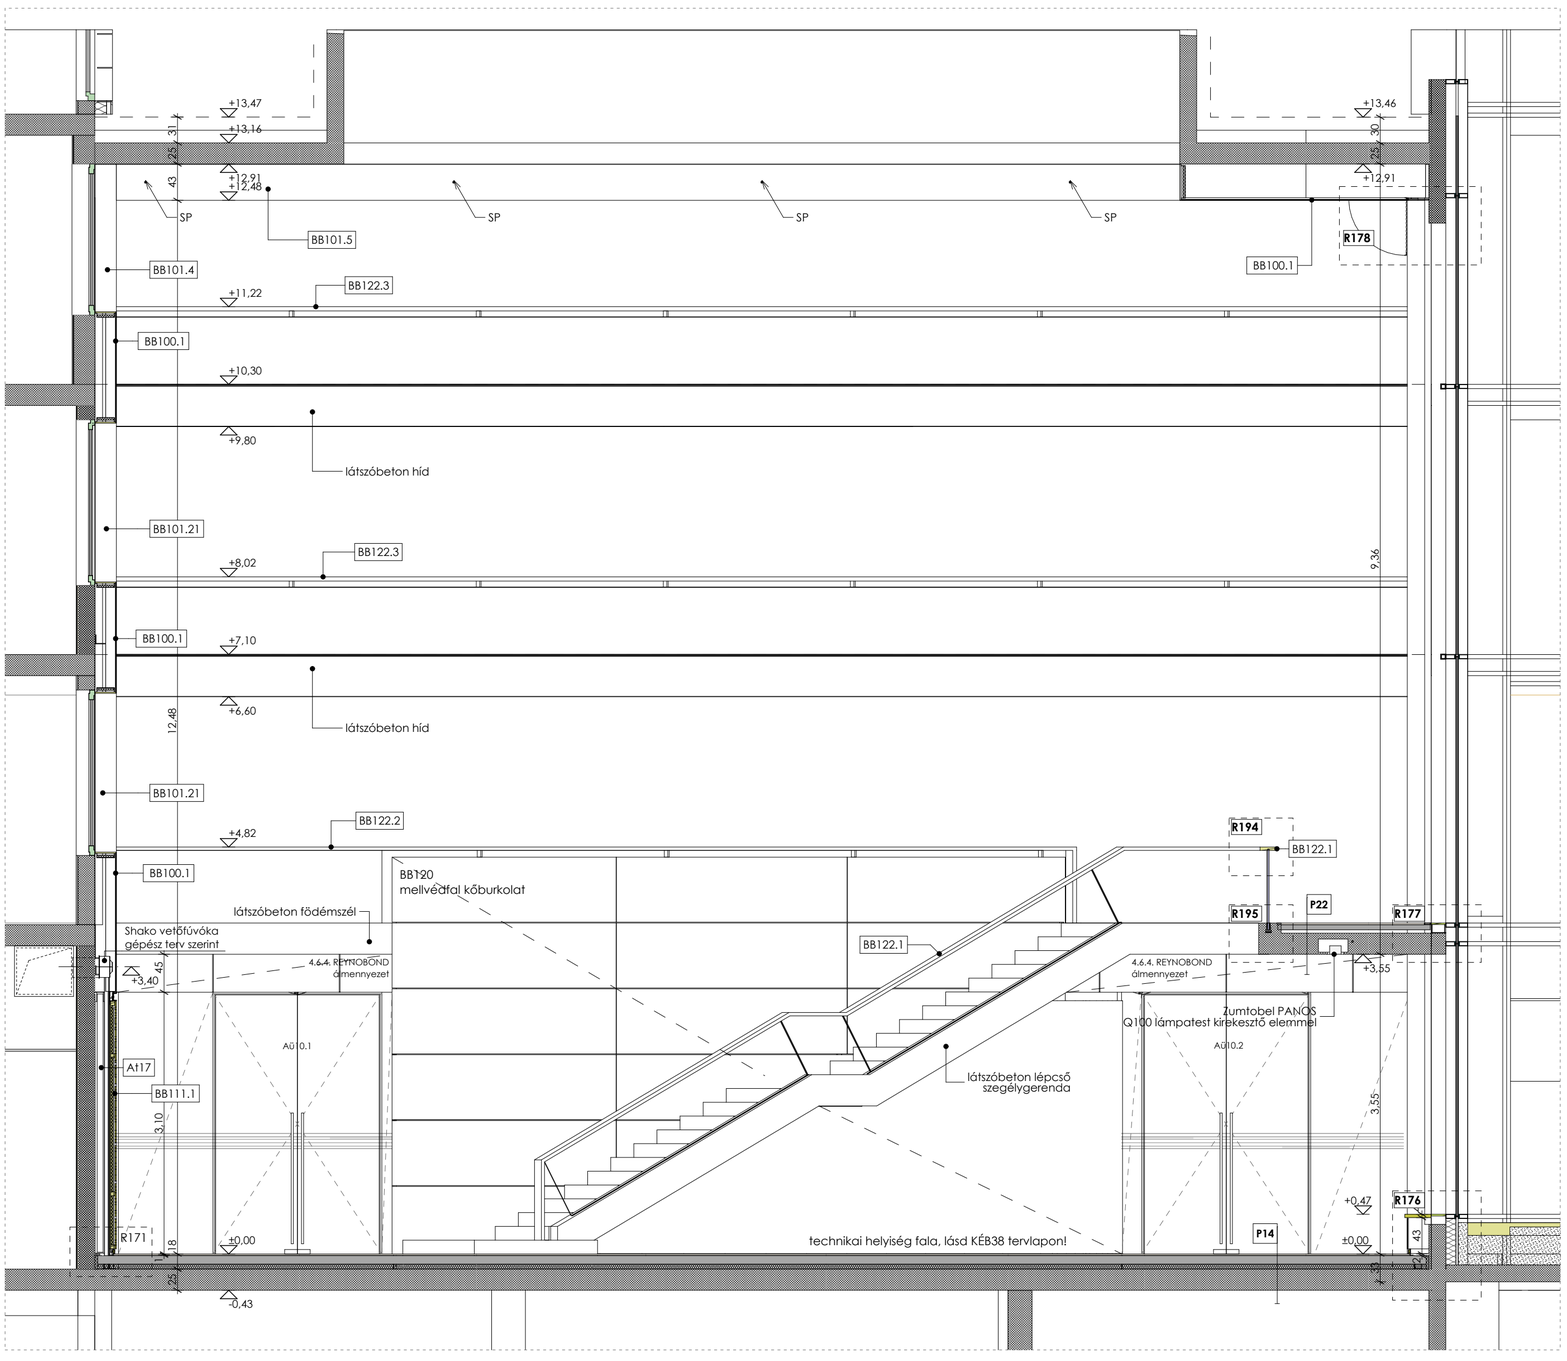

Jelmagyarázat:

1		Szerkezeti vasbetonfal
2		Szerkezeti vasbetonfal gipszkarton szárazvakolattal
3		Pinceszinti válaszfal - Porotherm 20 N+F
4		Pinceszinti válaszfal - Porotherm 12 N+F
5		Válaszfalak, folyosói fal - CW 50/100 2x2RB12,5
6		Válaszfalak (laborok, konyha és pinceszint) - CW 75/125 2x2RB12,5
7		Válaszfalak (irodai) - CW 100/150 2x2RB12,5
8		Tűzgátló válaszfalak - CW 75/150 2x (2 RB12,5 + RF12,5) EI60
9		Előtétfal, aknafal - CW 50/75 2RB12,5 (egyoldali)
10		8 cm vastag albagipsz aknafal
11		8 cm vastag albagipsz aknafal gipszkarton szárazvakolattal
12		8 cm vastag albagipsz aknafal - CW 50/75 2RB12,5 előtétfallal
13		Folyosói üvegfal
14		Tűzgátló falszerkezet - CW 100/150 2x2RF12,5 EI90
15		Előtétfal - CW 100/125 2RB12,5 (egyoldali)
16		Előtétfal - CW 75/100 2RB12,5 (egyoldali)
17		CW 100/150 2x2RB12,5 válaszfal Topakustik burkolattal
18		Szerkezeti vasbetonfal Topakustik burkolattal
	SP	Sprinkler fej
		Tűzszakaszhatár
		tűzgátló szerkezettel határolt tér, nem tűzszakaszhatár

Ssz.	Dátum	Tervező	Tartalom	Verzió
3.	2014.08.08.	N.T M.A	II. Ütem Kiviteli terv	B
2.	2014.08.07.	N.T M.A	Kiviteli terv-bírálati	A
1.	2014.07.08	N.T M.A	"Shell and core" kiviteli terv	

±0,00 = 105,00 mBf

Megrendelő
Magyar Tudományos Akadémia Titkársága
H-1051 Budapest, Nádor u. 7.

Dr. Pálinkás Gábor
projekt biztos

Generál tervező
M-TEAMPANNON
Építész és Mérnöki Kft.
H-1053 Budapest, Veres Pálné utca 7.
T.: +36 1 429 7080 / F.: +36 1 429 7081
www.teampannon.hu

Építészet
M-TEAMPANNON
Építész és Mérnöki Kft.
H-1053 Budapest, Veres Pálné utca 7.
T.: +36 1 429 7080 / F.: +36 1 429 7081
www.teampannon.hu

Építész tervező
Golda János okl. építészmérnök, vezető tervező É1 - 13 0218
Madzin Attila okl. építészmérnök, vezető tervező É1 - 01 1474
Noll Tamás okl. építészmérnök, vezető tervező É1 - 01-0005
Major György DLA építészmérnök, vezető tervező É1 - 13-0848

Építész munkatárs
Károly Ferenc okl. építészmérnök
Szögi Tamás okl. építészmérnök
Szűcs Zsófia okl. építészmérnök
Vörös Balázs okl. építészmérnök
Légár Ágnes okl. építészmérnök
Kriston Szabolcs okl. építészmérnök
Kern Ádám okl. építészmérnök

MTA Humán Tudományok Kutatóháza
Budapest, Tóth Kálmán u. hrsz: 37965/2

Belsőépítészet	Csavarga Rózsa okl. belsőépítész	Sandroza Kft.	MA-5475 BÉ-01-3611
Tartószerkezet	Suhajda Péter okl. építőmérnök	Teampannon Kft.	T-T-05-0860
Épületgépészet	Kordé S. Csaba okl. gépészmérnök	CSE-KO Kft.	G-T-TL 01-2478
Épületvillamosság	Rajkai Ferenc okl. villamosmérnök	Hungaroproject Mérnökiroda Kft.	VT-01-1119 VN-40/2012/01
Környezetrendezés	Steffler István okl. kert- és tájépítész mérnök	Garten Studio Kft.	K 1-01-5121

B-B, C-C, D-D METSZET

II. ÜTEM KIVITELEZÉSI TERV

K	É	B	3 7	G
tervtípus	szakág			verzió

Dátum | 2015. július 17. **Lépték** | M 1:50