
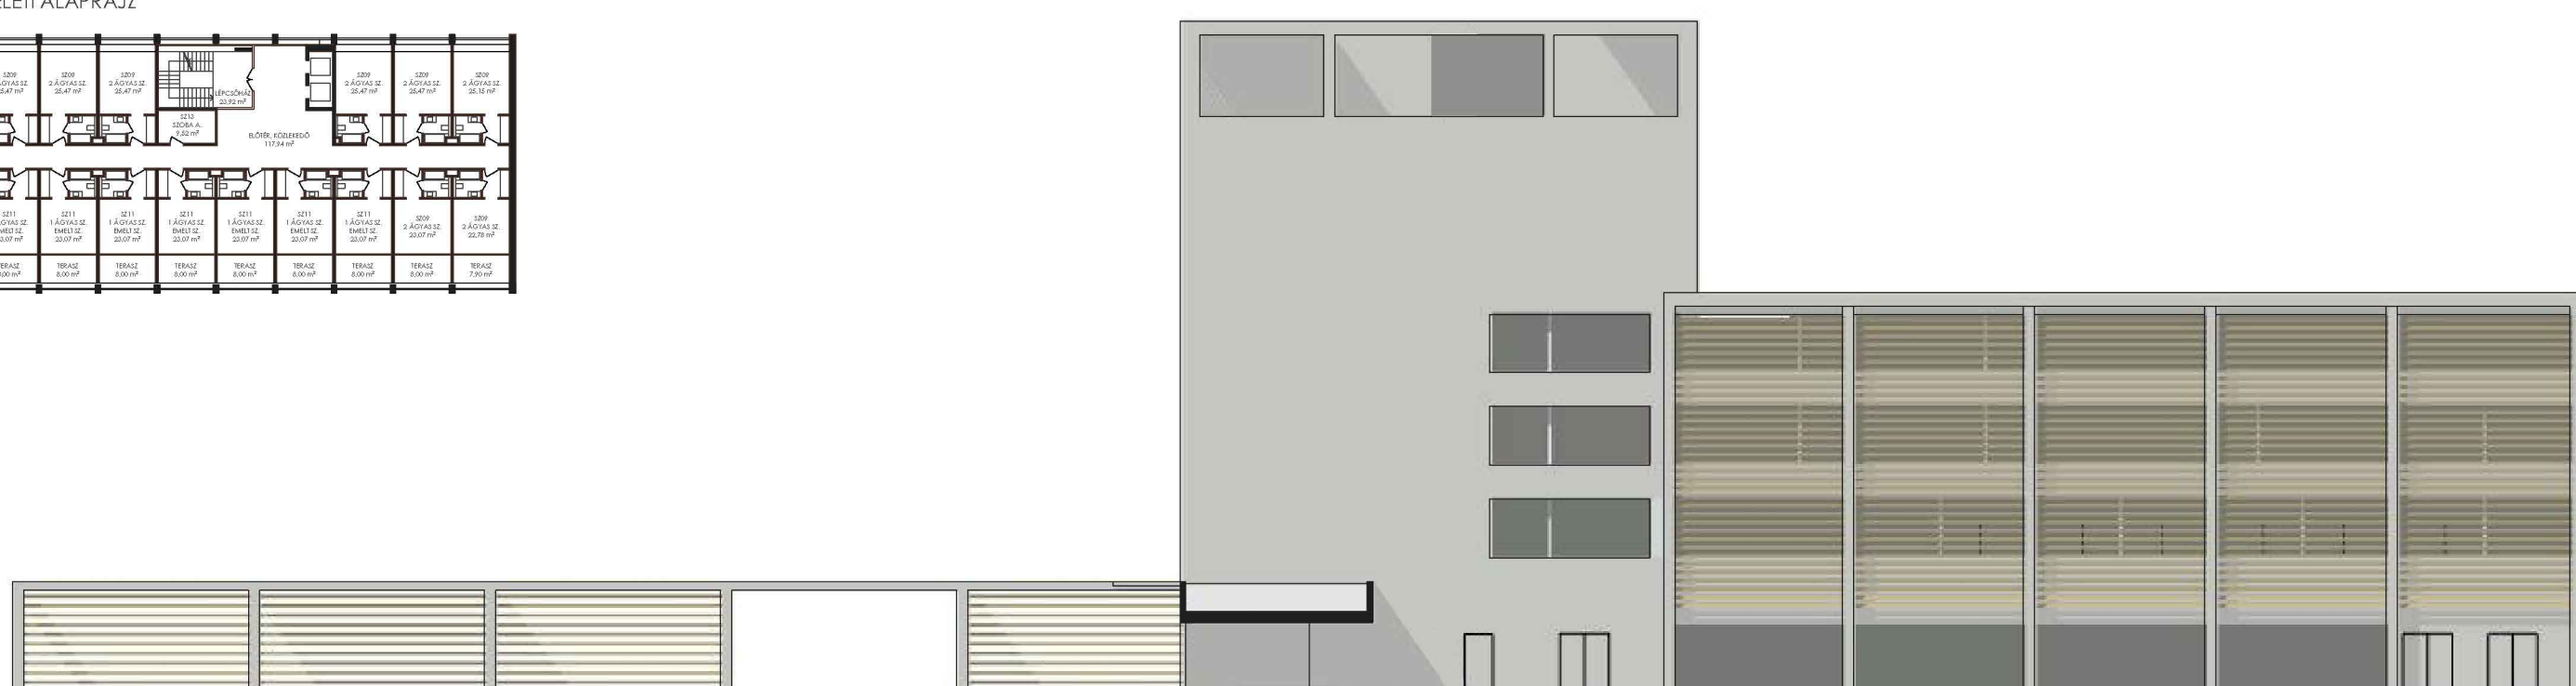
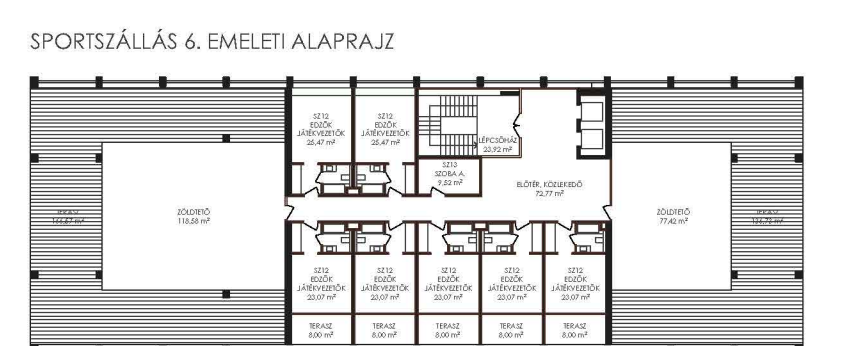
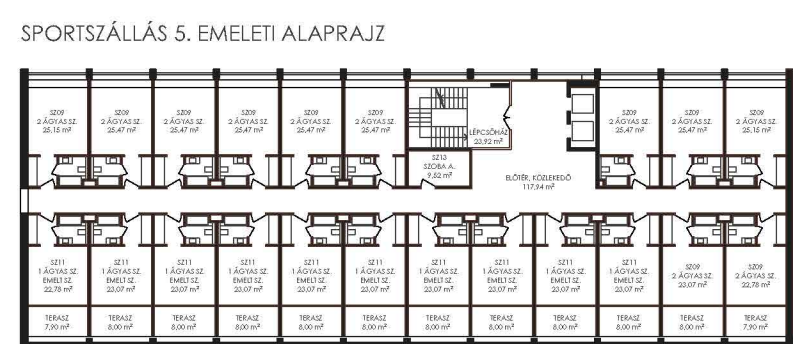
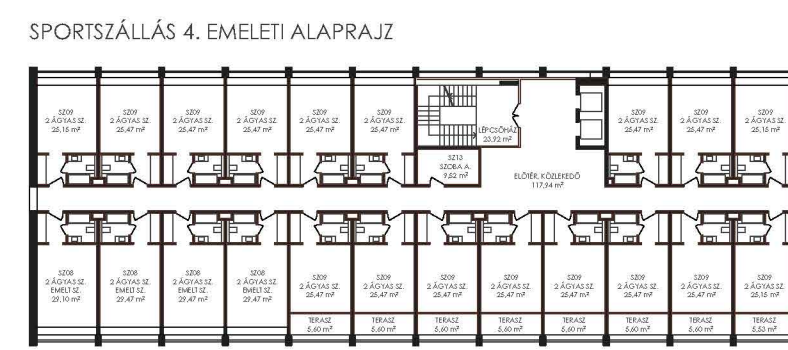


NYUGATI HOMLOKZAT

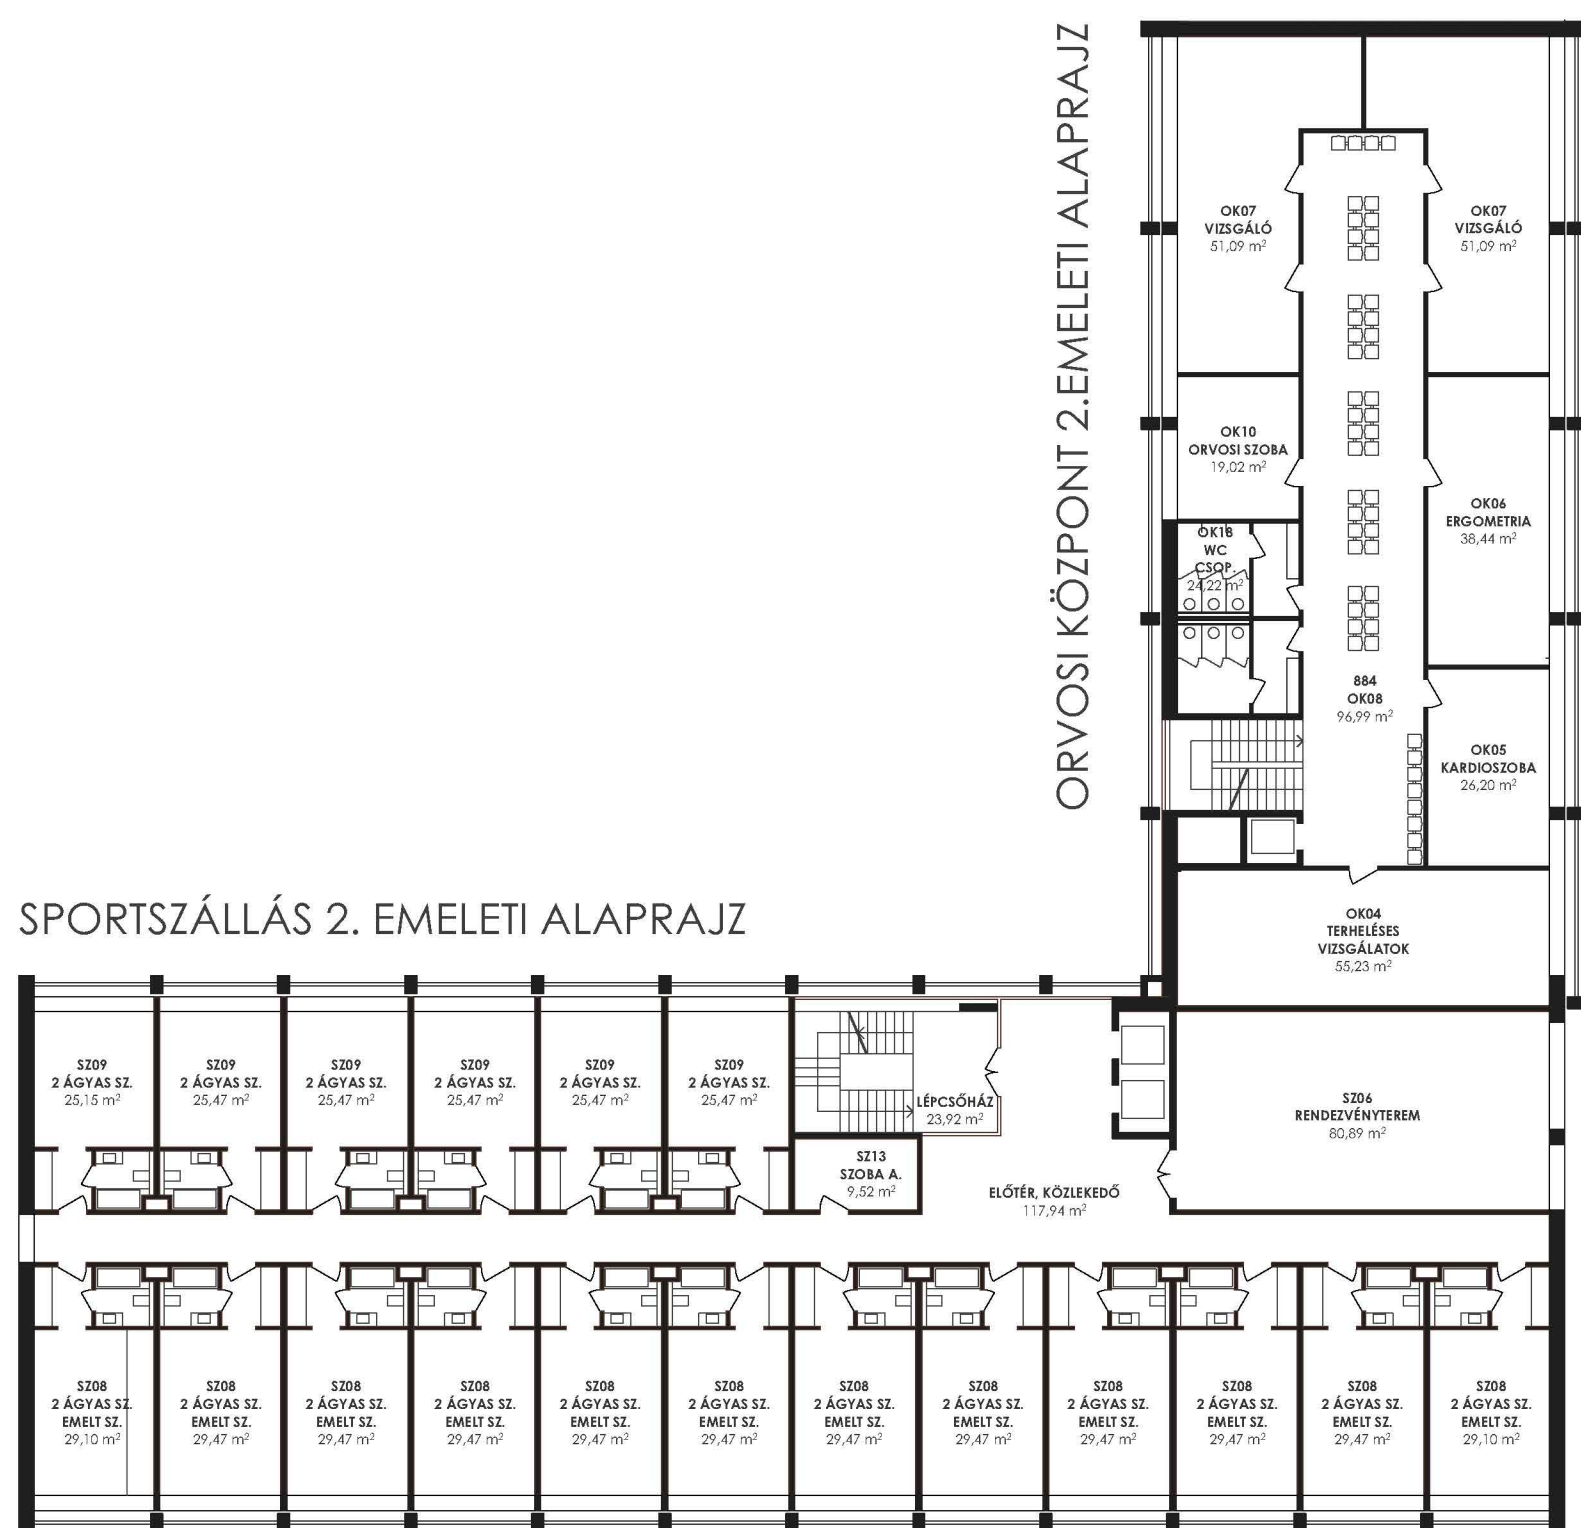

DÉLI HOMLOKZAT

# KEREPESI ÚTI SPORTPARK TERVEZÉSE

SPORTSZÁLLÁS ÉS ORVOSI KÖZPONT ALAPRAJZOK, HOMLOKZATOK 1 : 250, 1 : 500, MADÁRTÁVLATI KÉP