



SORHÁZ




CSALÁDI HÁZ




VÁROSI TÖMB


TÁRSASHÁZ

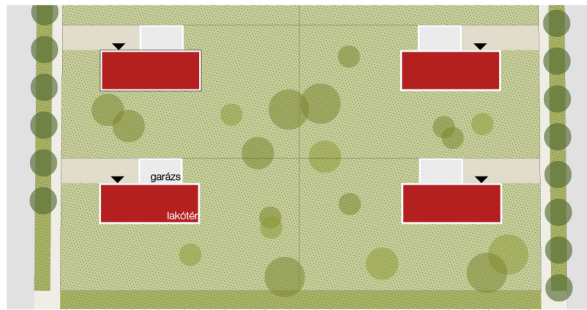

CSALÁDI HÁZ / ALAPRAJZI SÉMA
M=1:500

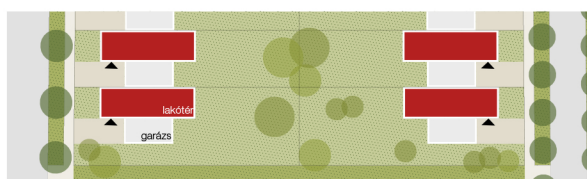


SORHÁZ / ALAPRAJZI SÉMA
M=1:500

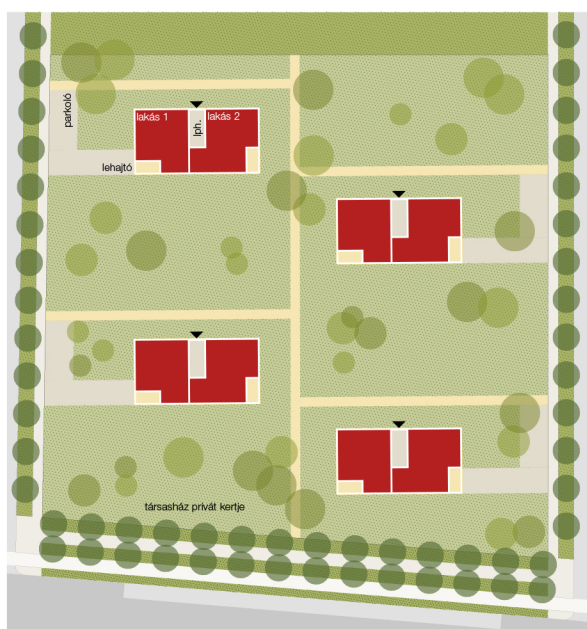

TÁRSASHÁZ / ALAPRAJZI SÉMA
M=1:500



VÁROSI TÖMB / ALAPRAJZI SÉMA / FÖLDSZINT
M=1:500

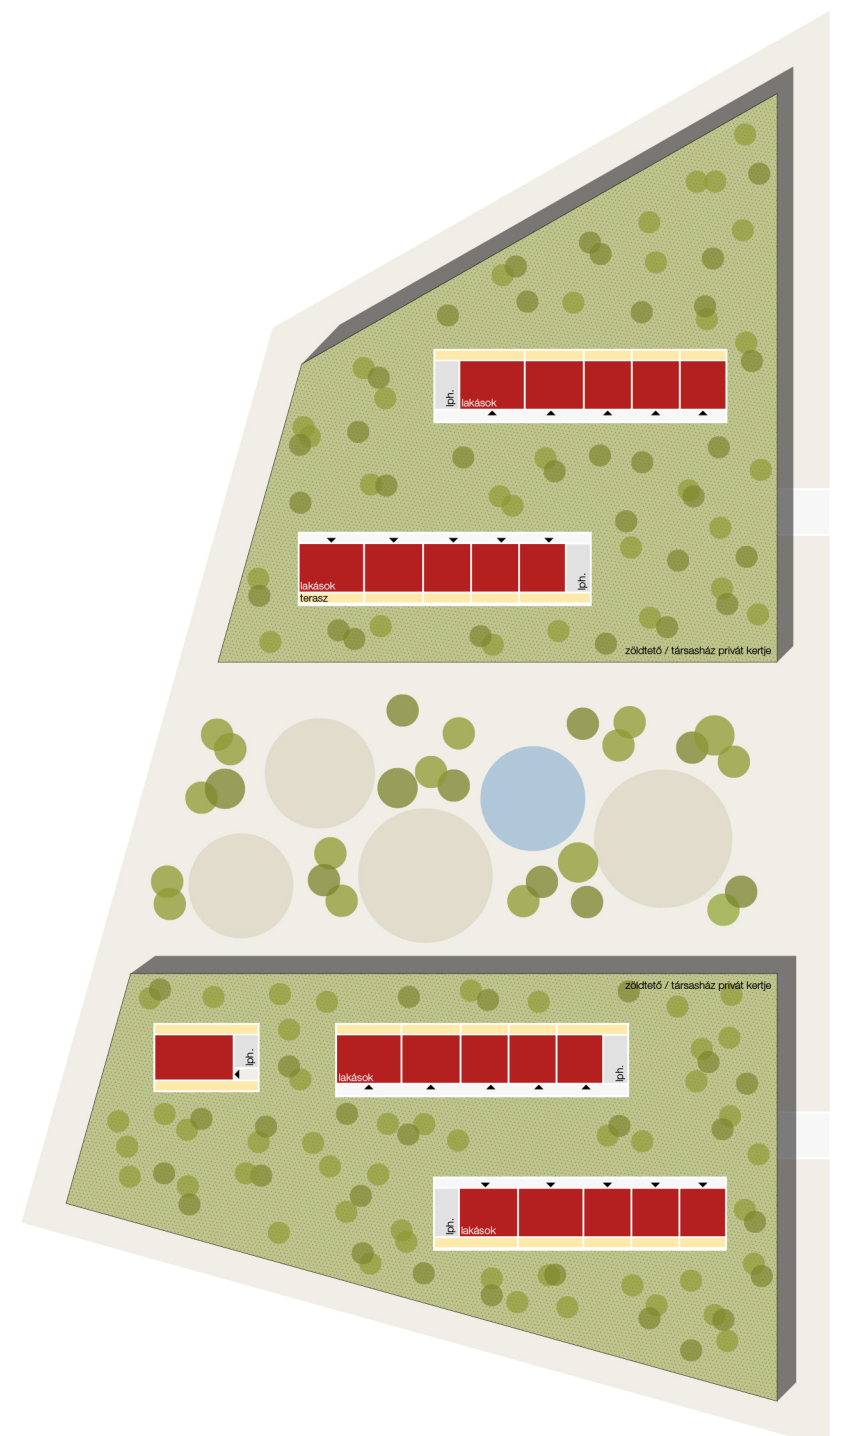

VÁROSI TÖMB / ALAPRAJZI SÉMA / ÁLT. EMELET
M=1:500