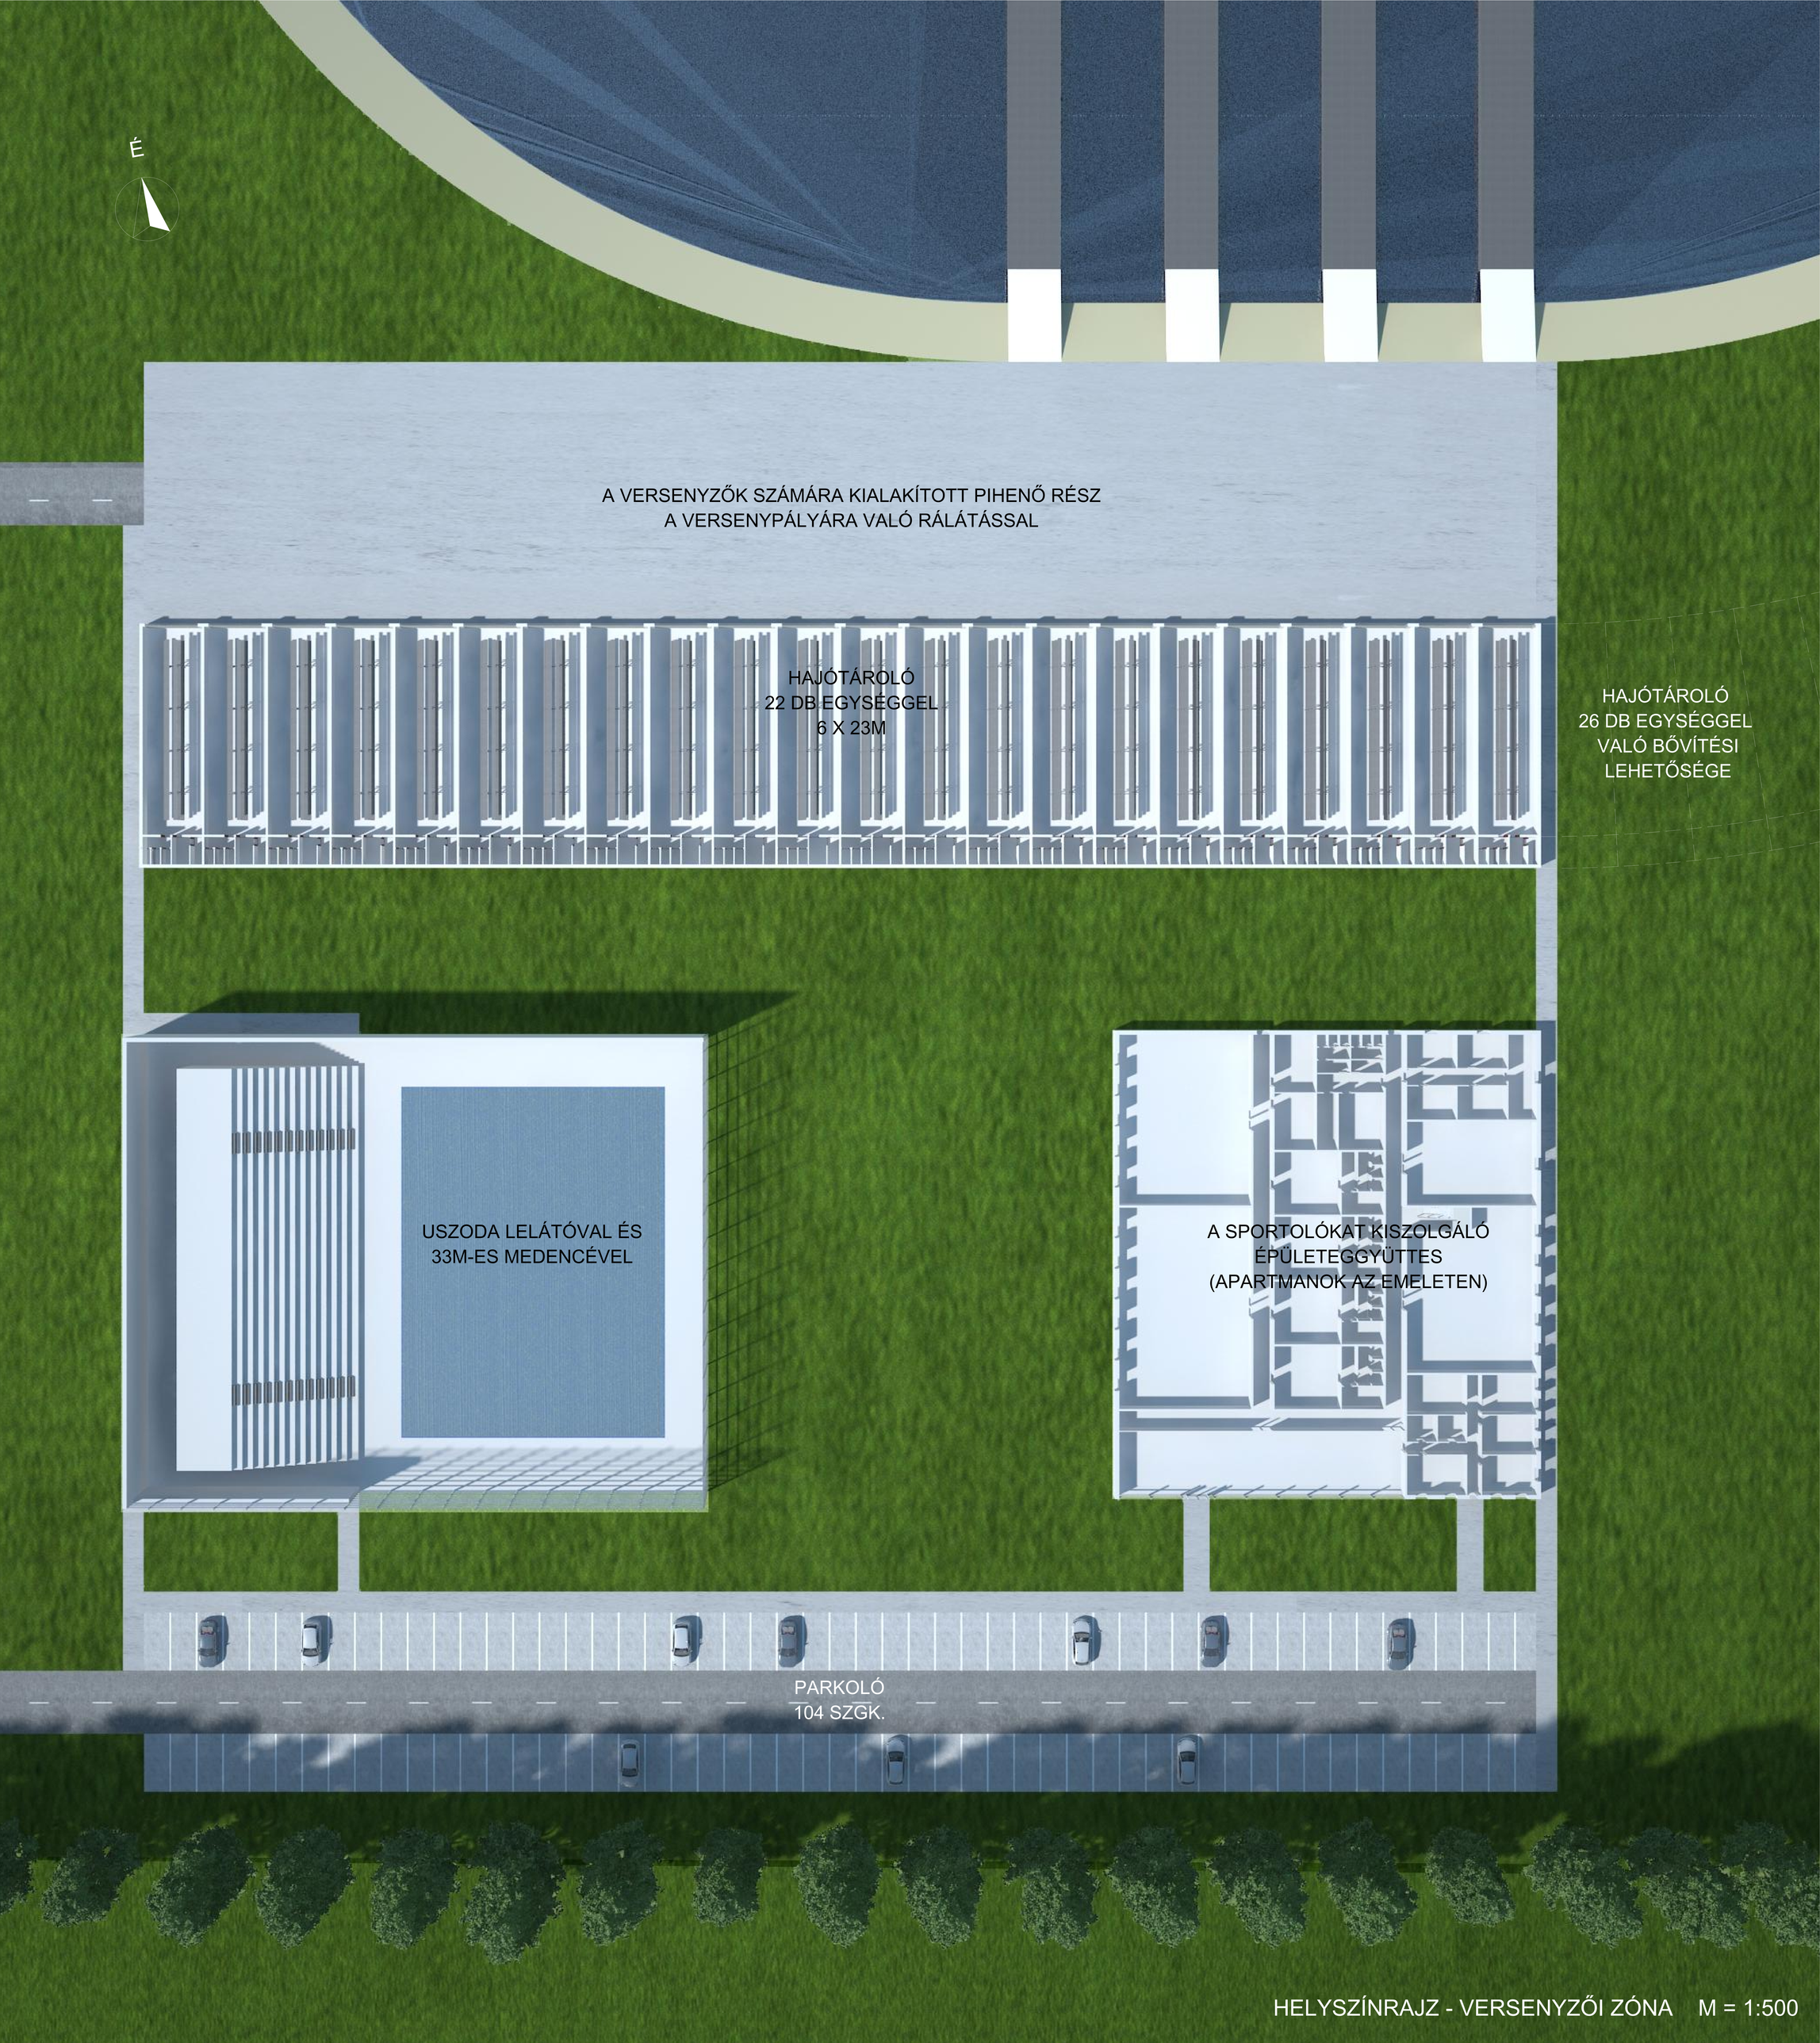

HELYSZÍNRAJZ - VERSENYZŐI ZÓNA M = 1:500