



**TELEK FUNKCIÓÁBRA**

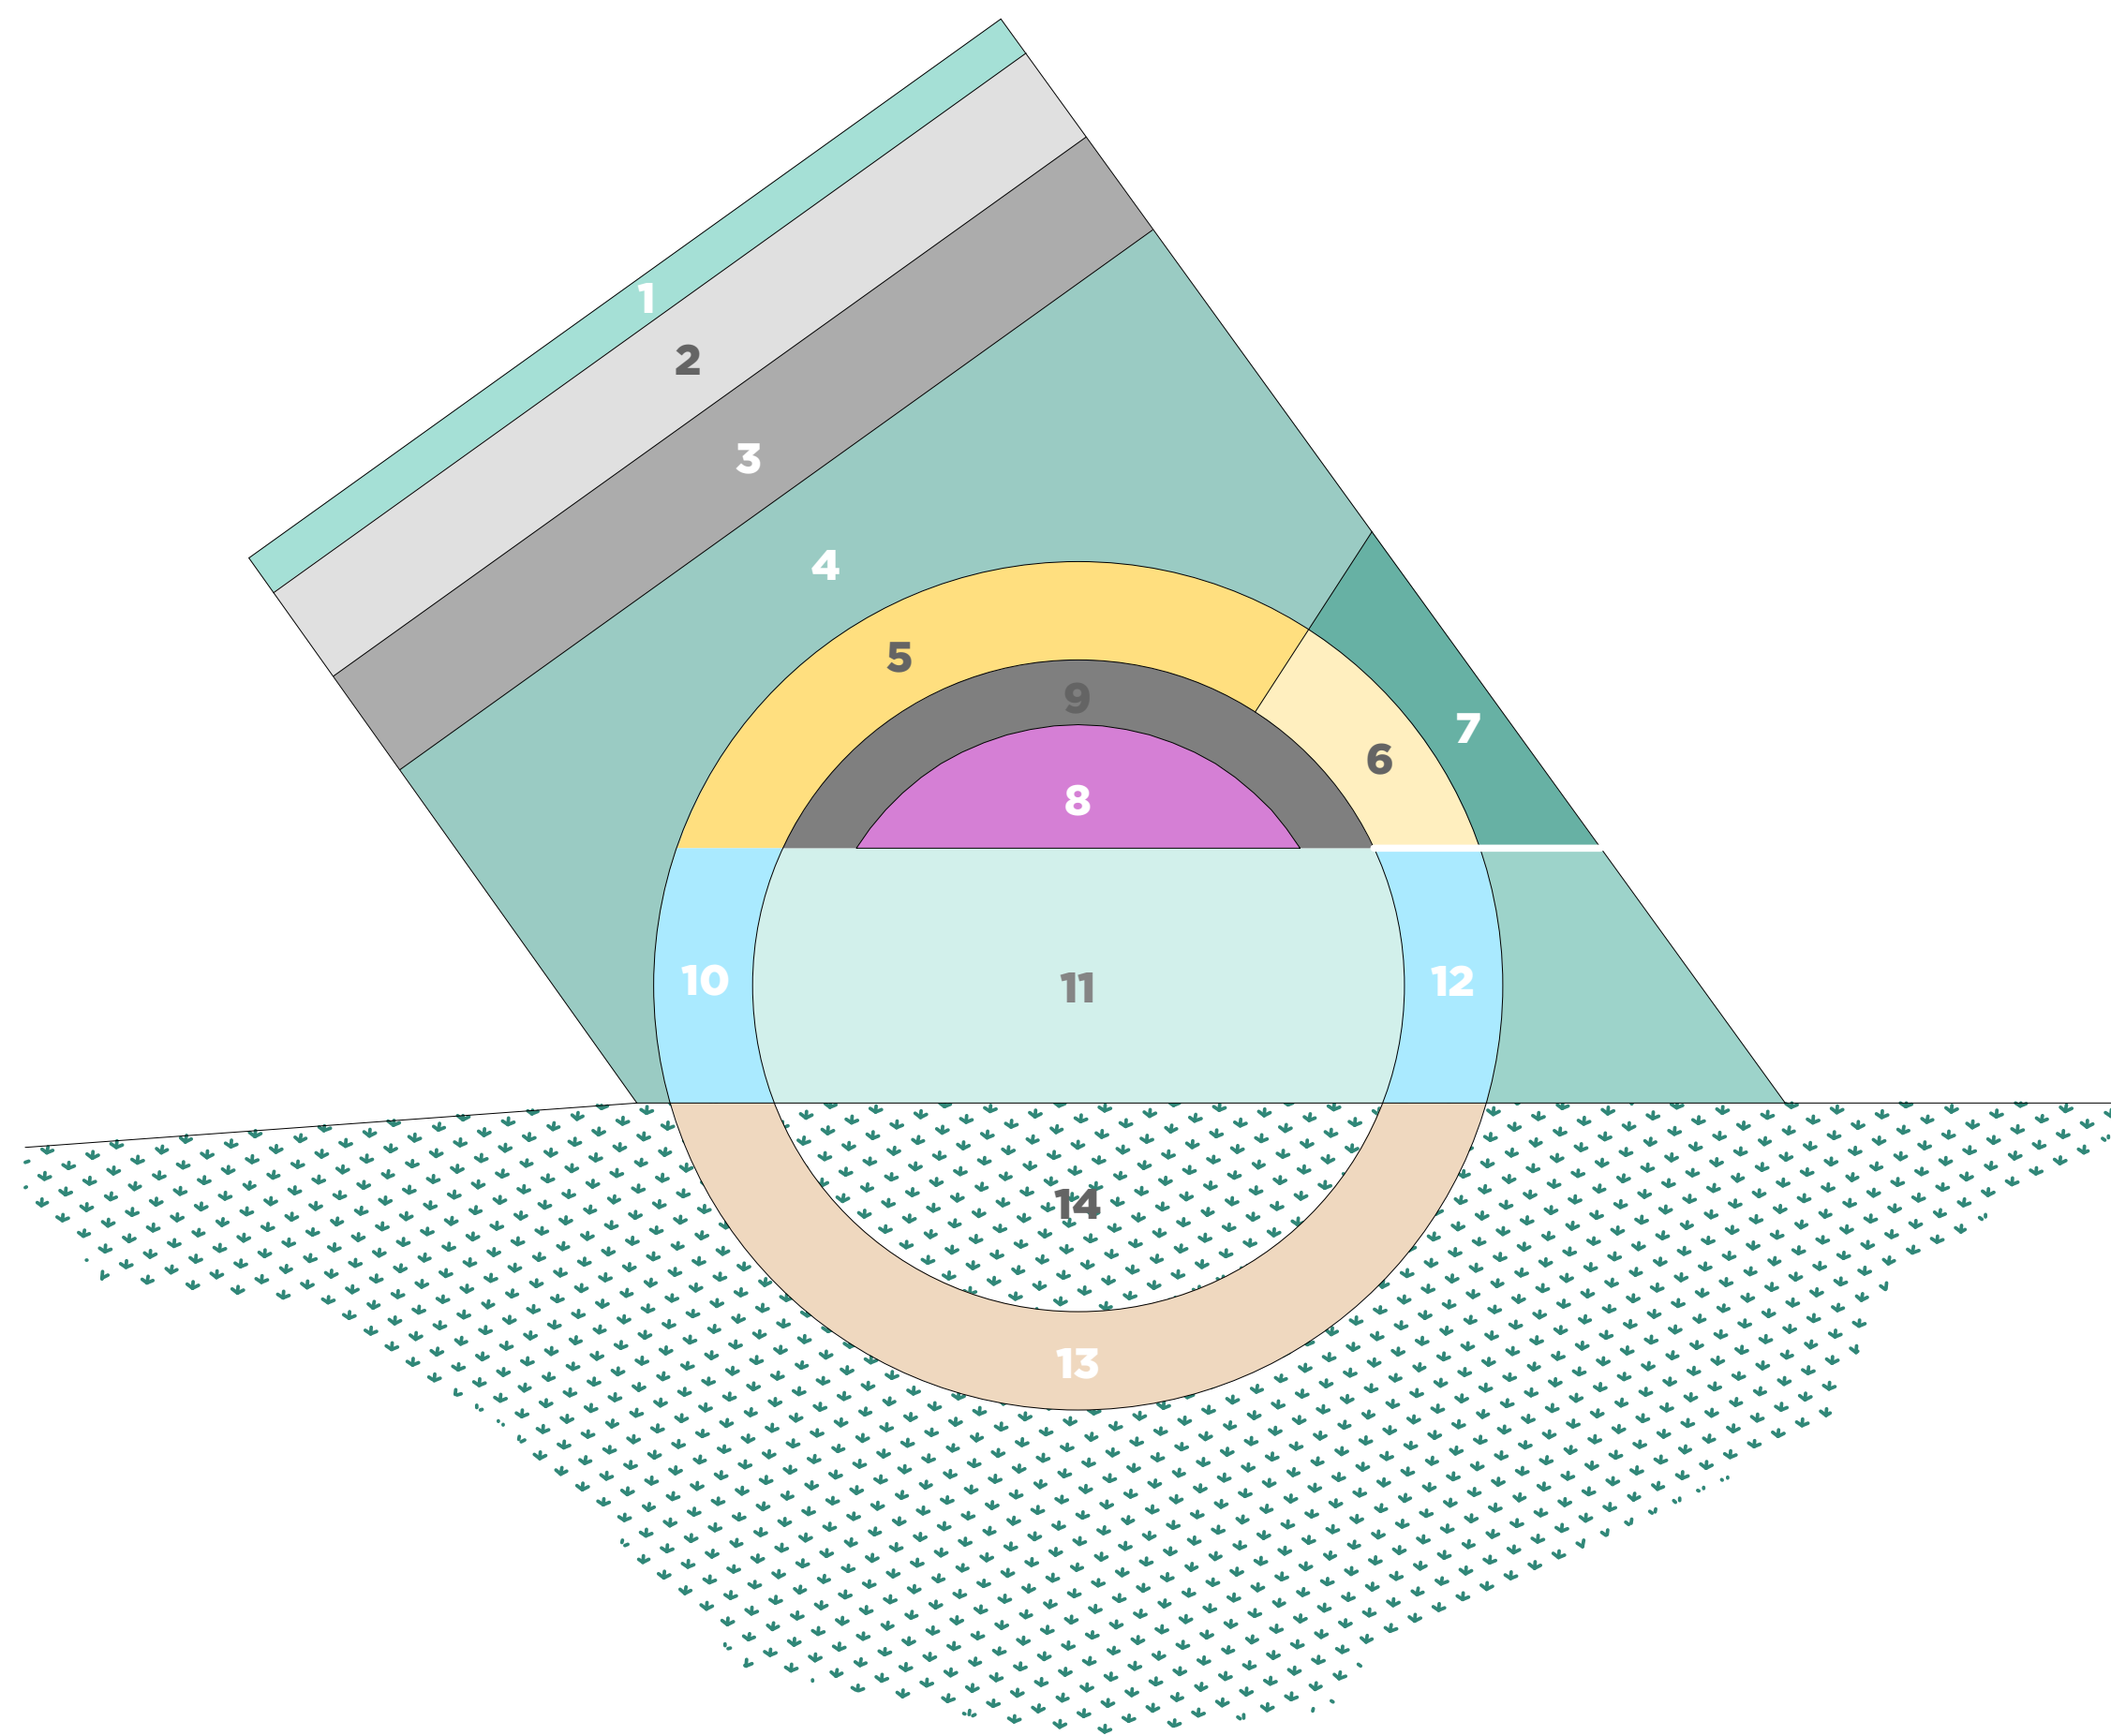

1. zöld terület - puffer zóna, mely határt képez a közterület és fejlesztési terület között
2. későbbi fejlesztési terület
3. sorompóval lezárt közlekedési és parkoló terület drop-off/pick-up zónával
4. liget érkezési és szabadidős terület
5. iskola épület
6. óvoda
7. óvoda udvar mobil játékszerekkel, mely a gyerekek kreativitását, kez ügyességét, térbeli gondolkodását is fejleszteni kívánja
8. külső előadók/sportolási terület
9. belső udvar utakkal, háromszintes, a Nagyerdő élővilágát felidéző növényállománnyal
10. tankert - zöldség, gyümölcs termesztése változó magasságú (45-90 cm mgs.) emelt ágyásokban, pihenő részekkel, ülődobozokkal kiegészítve
11. sport terület - rendezvények tartására is alkalmas védősáv, melyben futball és egy 200 méteres futópálya is helyet kap
12. tankert - gyógynövények termesztése 45 cm magas emelt ágyásokban, pihenő részekkel, ülődobozokkal kiegészítve
13. iskolán kívüli tanósvény információs táblákkal, mely az ósvény fontosabb állomásait és a bemutatandó, évszakonként változó flóra és fauna leírásait, illusztrációit jeleníti meg
14. Nagyerdő területe

**ALKOTÓTEREK SÉMAÁBRÁJA**


A termek kialakításánál fontos szempont a megszkott négyzetleges forma közelítése az emberek által spontán módon létrehozott centrális tér irányába

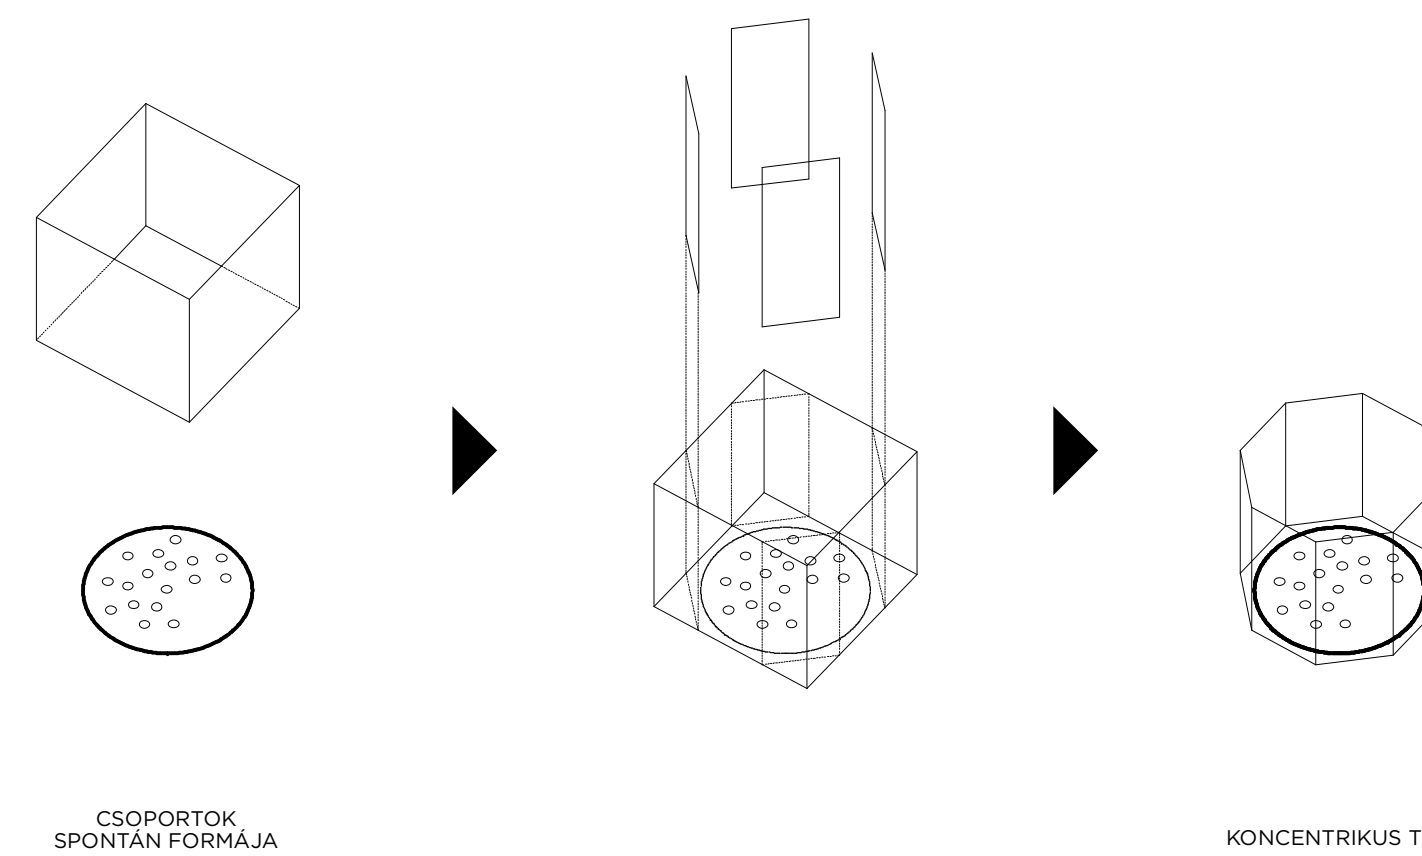

CSOPORTOK SPONTÁN FORMÁJA

KONCENTRIKUS TÉR

**FOLYOSÓK KIALAKÍTÁSÁNAK FOLYAMATÁBRÁJA**

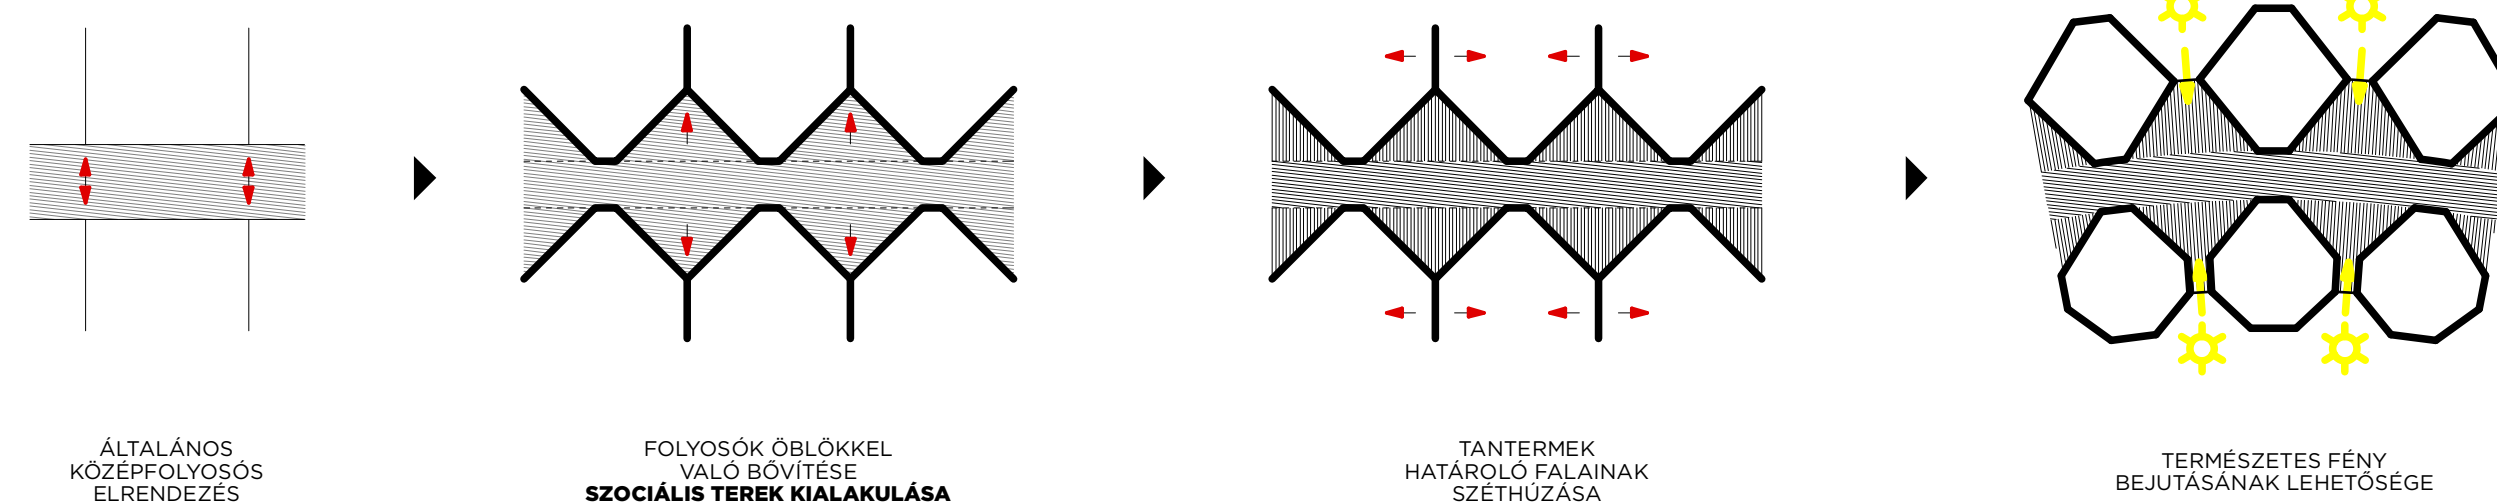


ÁLTALÁNOS KÖZÉRFOLYÓS ELRENDEZÉS

FOLYOSÓK ÖBLÖKKEL VALÓ BŐVÍTÉSE SZOCIÁLIS TEREK KIALAKULÁSA

TANTERMÉK HATÁROLÓ PALANAK SZÉTHÚZÁSA

TERMÉSZETES FÉNY BEJUTÁSÁNAK LEHETŐSÉGE

**ALKOTÓTEREK SÉMAÁBRÁJA**

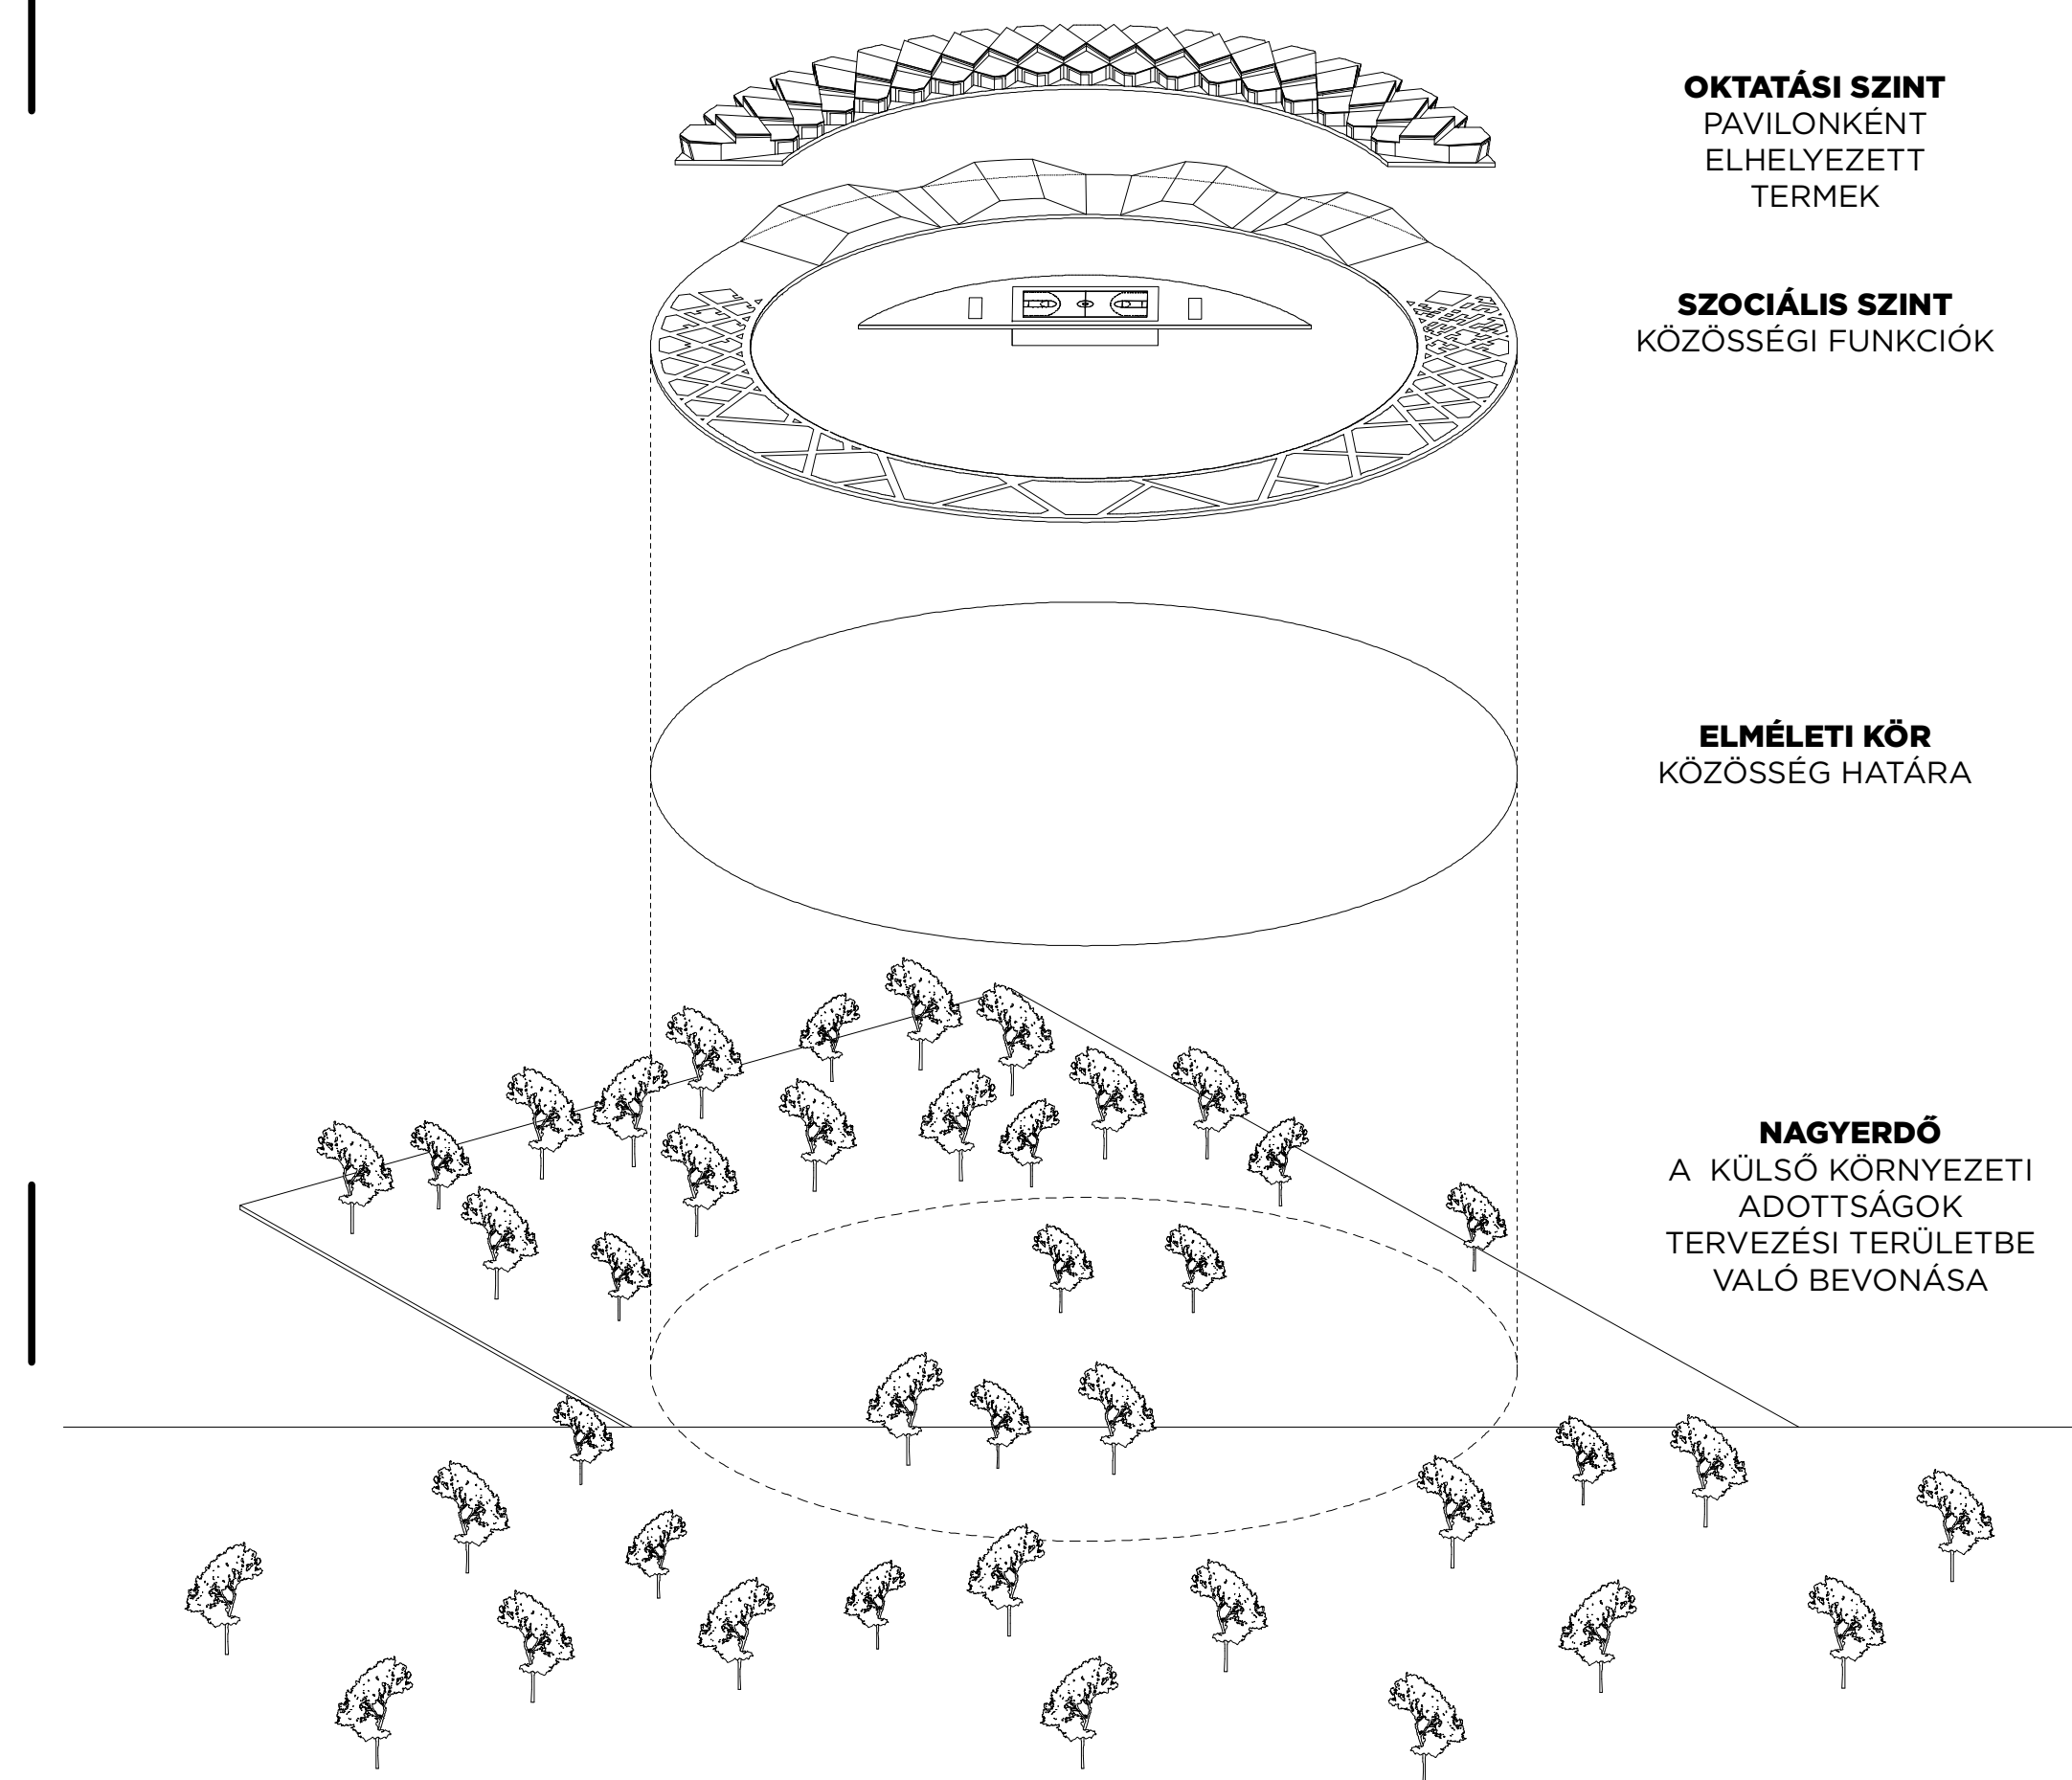


OKTATÁSI SZINT PAVILONKÉNT ELHELYEZETT TERMEK

SZOCIÁLIS SZINT KÖZÖSSÉGI FUNKCIÓK

ELMÉLETI KÖR KÖZÖSSÉG HATÁRA

NAGYERDŐ A KÜLSŐ KÖRNYEZETI ADOTTSÁGOK TERVEZÉSI TERÜLETBE VALÓ BEVONÁSA

**HELYSZÍNRAJZ**  
M=1000

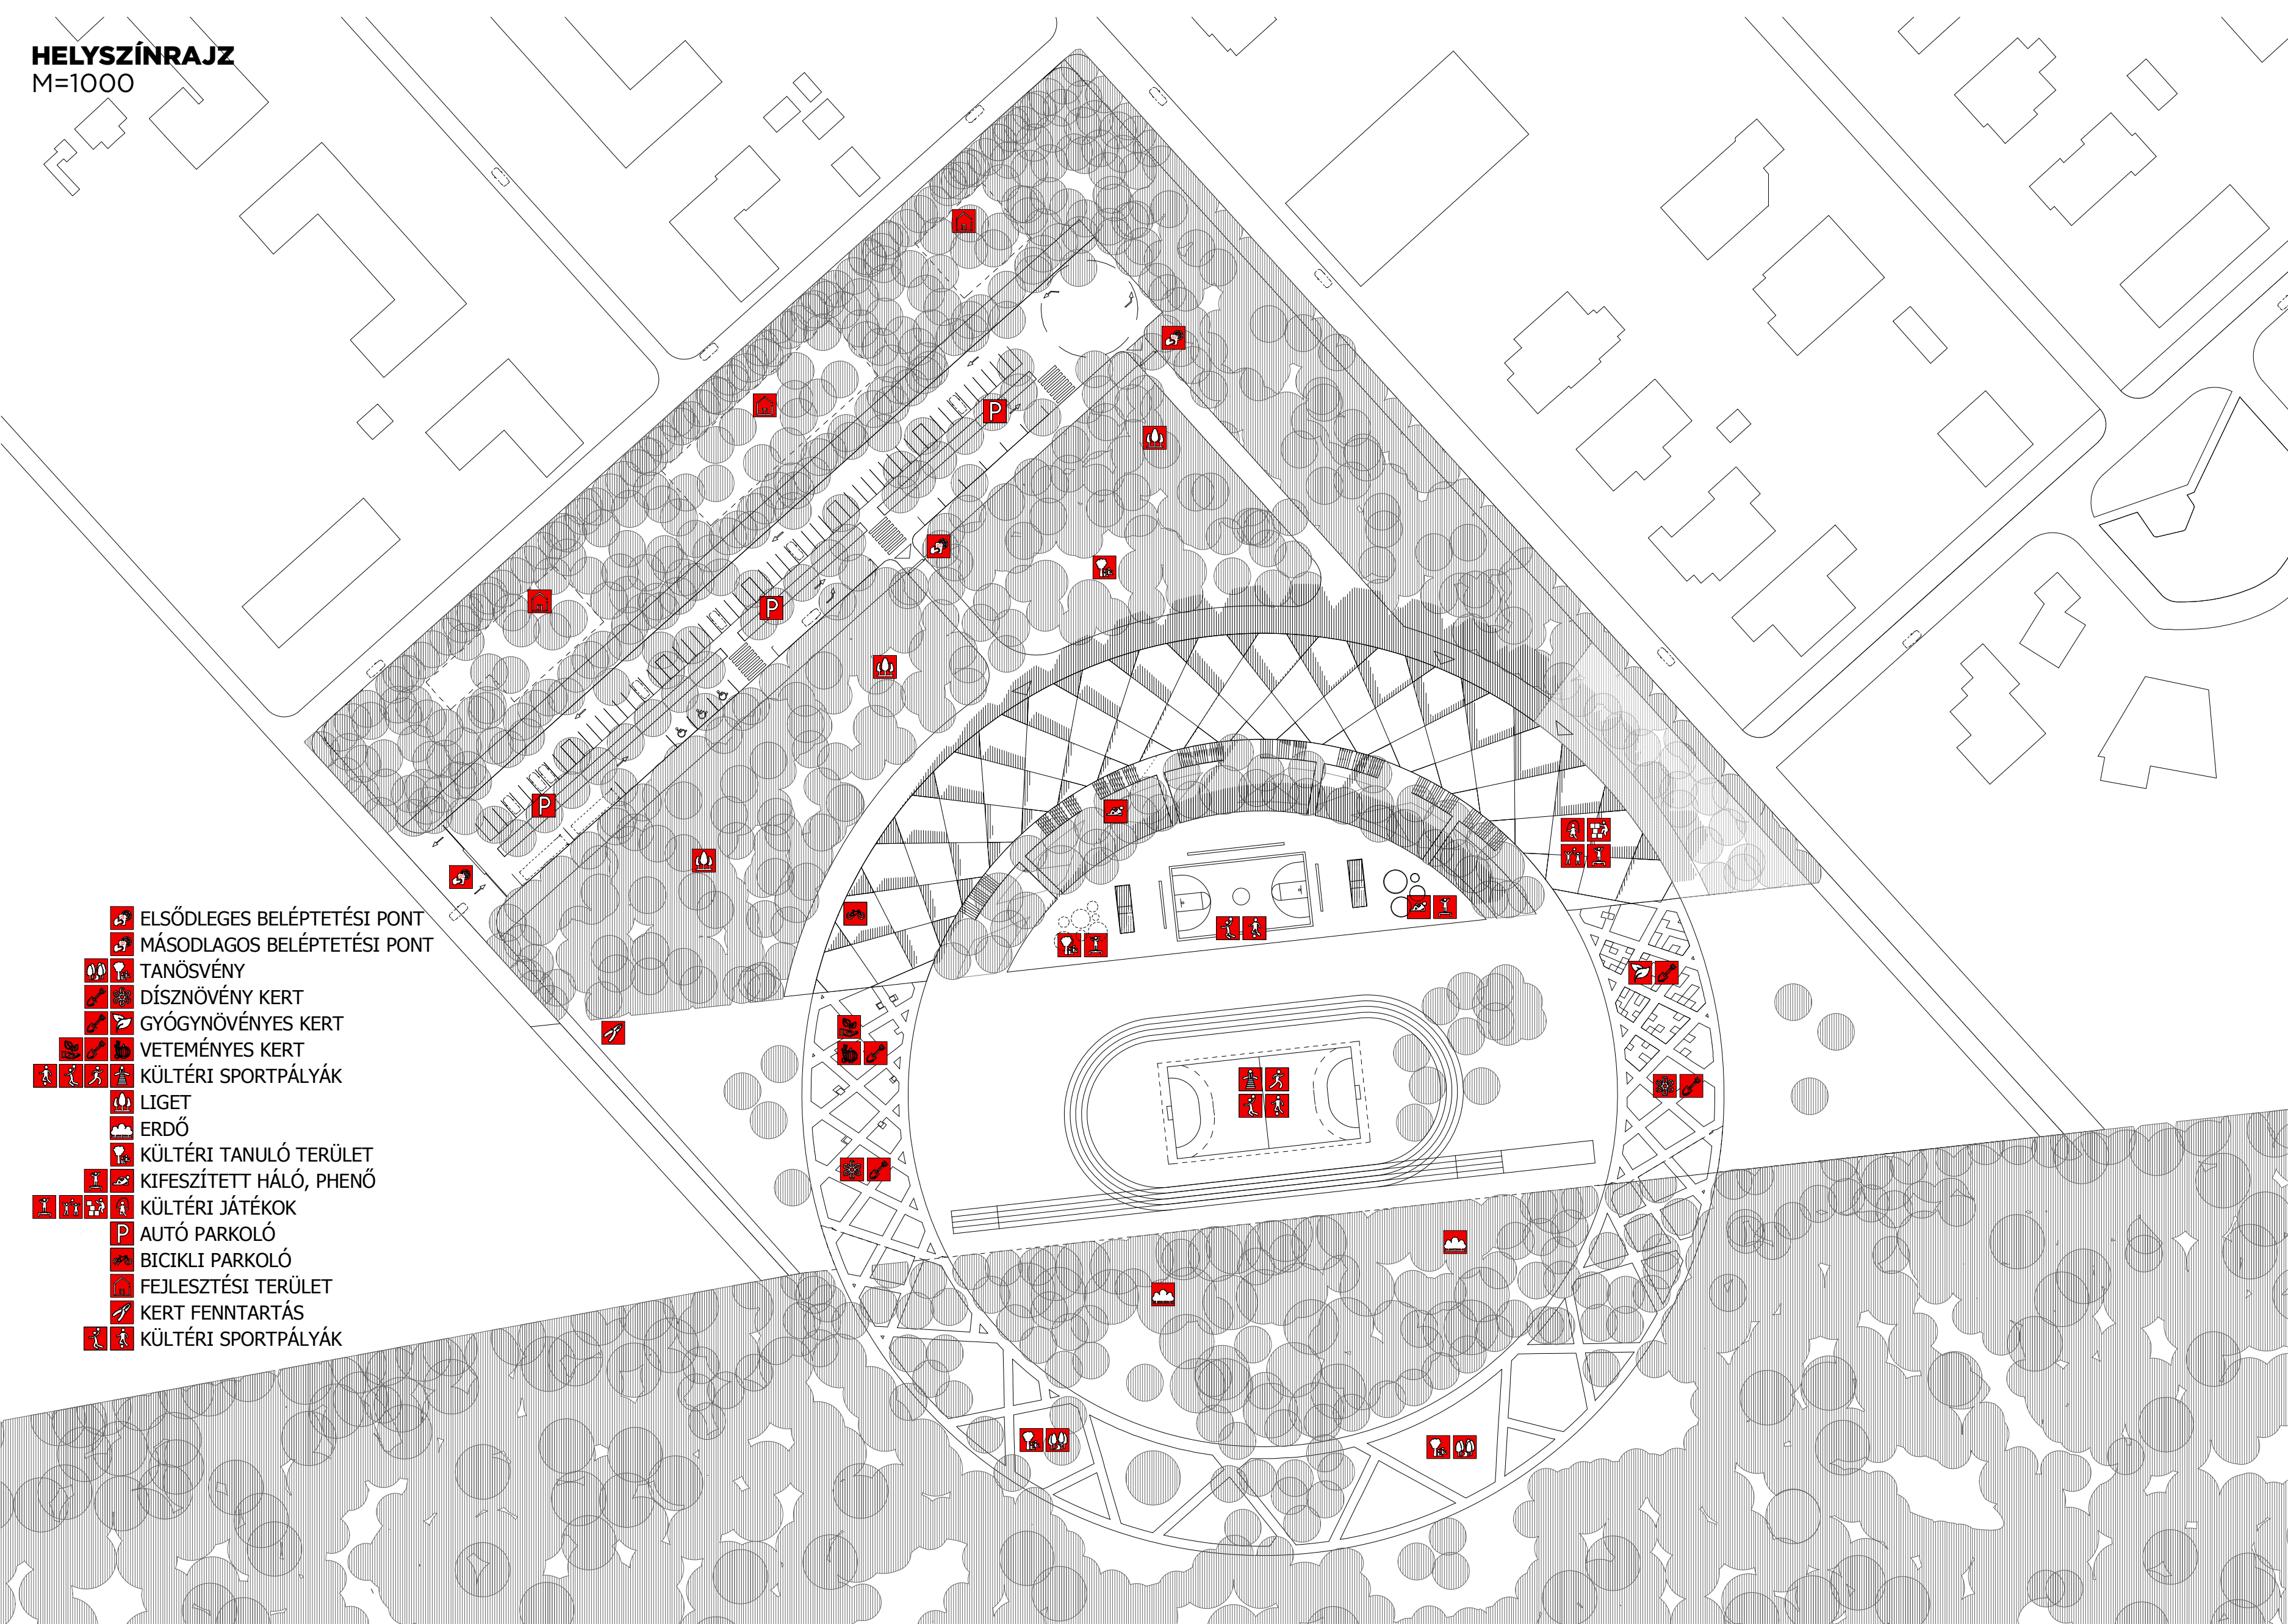

- 1. ELSŐDLEGES BELÉPTETÉSI PONT
- 2. MÁSODLAGOS BELÉPTETÉSI PONT
- 3. TANÓSVÉNY
- 4. DÍSZNÖVÉNY KERT
- 5. GYÓGYNÖVÉNYES KERT
- 6. VETEMÉNYES KERT
- 7. KÜLTÉRI SPORTPÁLYÁK
- 8. LIGET
- 9. ERDŐ
- 10. KÜLTÉRI TANULÓ TERÜLET
- 11. KIFESZÍTETT HÁLÓ, PHENŐ
- 12. KÜLTÉRI JÁTEKOK
- 13. AUTÓ PARKOLÓ
- 14. BICIKLI PARKOLÓ
- 15. FEJLESZTÉSI TERÜLET
- 16. KERT FENNTARTÁS
- 17. KÜLTÉRI SPORTPÁLYÁK

**KÜLSŐ UTCAKÉP**  
LATVÁNYERV

