

**ÉPÍTÉSZETI KONCEPCIÓ** A kör az emberi csoportosulás spontán formája. Olyan halmaz, amely létrejön mikor valakire többen figyelnek, vagy egyenlő szerepvállalás mellett, gondolatot osztunk meg egymással. A kör a maga egyszerűségével a megosztottság és különbség tétel nélküli tér és közösség jelképe. A kör jelképezi a teremtett határokat, másképp fogalmazva a világot.

A kör által határolt halmaz, képes eltérő csoportokat összekötni, csoportok részeit egységbe olvasztani.

Téralkotó kör esetén azon kívül állva, a körön kívülség nem értelmezhető, készletét vált ki, hogy belépünk, és a körön belülré tartozunk.

Az építészeti koncepció megfogalmazásakor egy olyan térbeli kör létrehozása volt a cél, amely képes környezetét magába olvasztani, túlmutat épített határain.

A tervezési területet délről határoló erdő, a természet, ezáltal a természettudomány a körülöttünk lévő világ szemléltető eszköze.

Az erdő a tervezett létesítménynek nélkülözhetetlen elemévé válhat, így közös halmazba tartozásuk elengedhetetlen.


Az erdő szemléltető eszközként történő alkalmazása, nem követel meg változásokat az erdő megjelenésében, annak természetéhez tartozik, hogy időnként ösvények jelennek meg benne, melyek organikusán változnak együtt élnek vele.

A tervezett épület a közösség különböző léptékű csoportjainak fűzére.

A tantermek az északi oldalon pavilon szerűen helyezkednek el, hosszanti dinamikusan öblösödő teresedéseket létrehozva maguk között. A belső pulzáló közlekedő terület az erdő irányában külső térként követi a koncepcionális kör vonalát, biztosítva a helyet a tankertek számára, melyek átmenetet formálnak a mesterséges és természetes erdei élővilág között.

A Nagyerdő területét virtuálisan magába olvasztó kör koncepcióját a telekhatártól délre, az erdőbe vezető ösvények váltják valóra. Az erdő irányába megnyíló kapukon keresztül a gyerekek számára elérhetővé válik a természet, az általuk formált ösvények időről-időre újra írják köztük és a természet közötti kapcsolat határát.

**KONCEPCIÓÁBRA**  
GÉPÉSZETI ELEMÉK

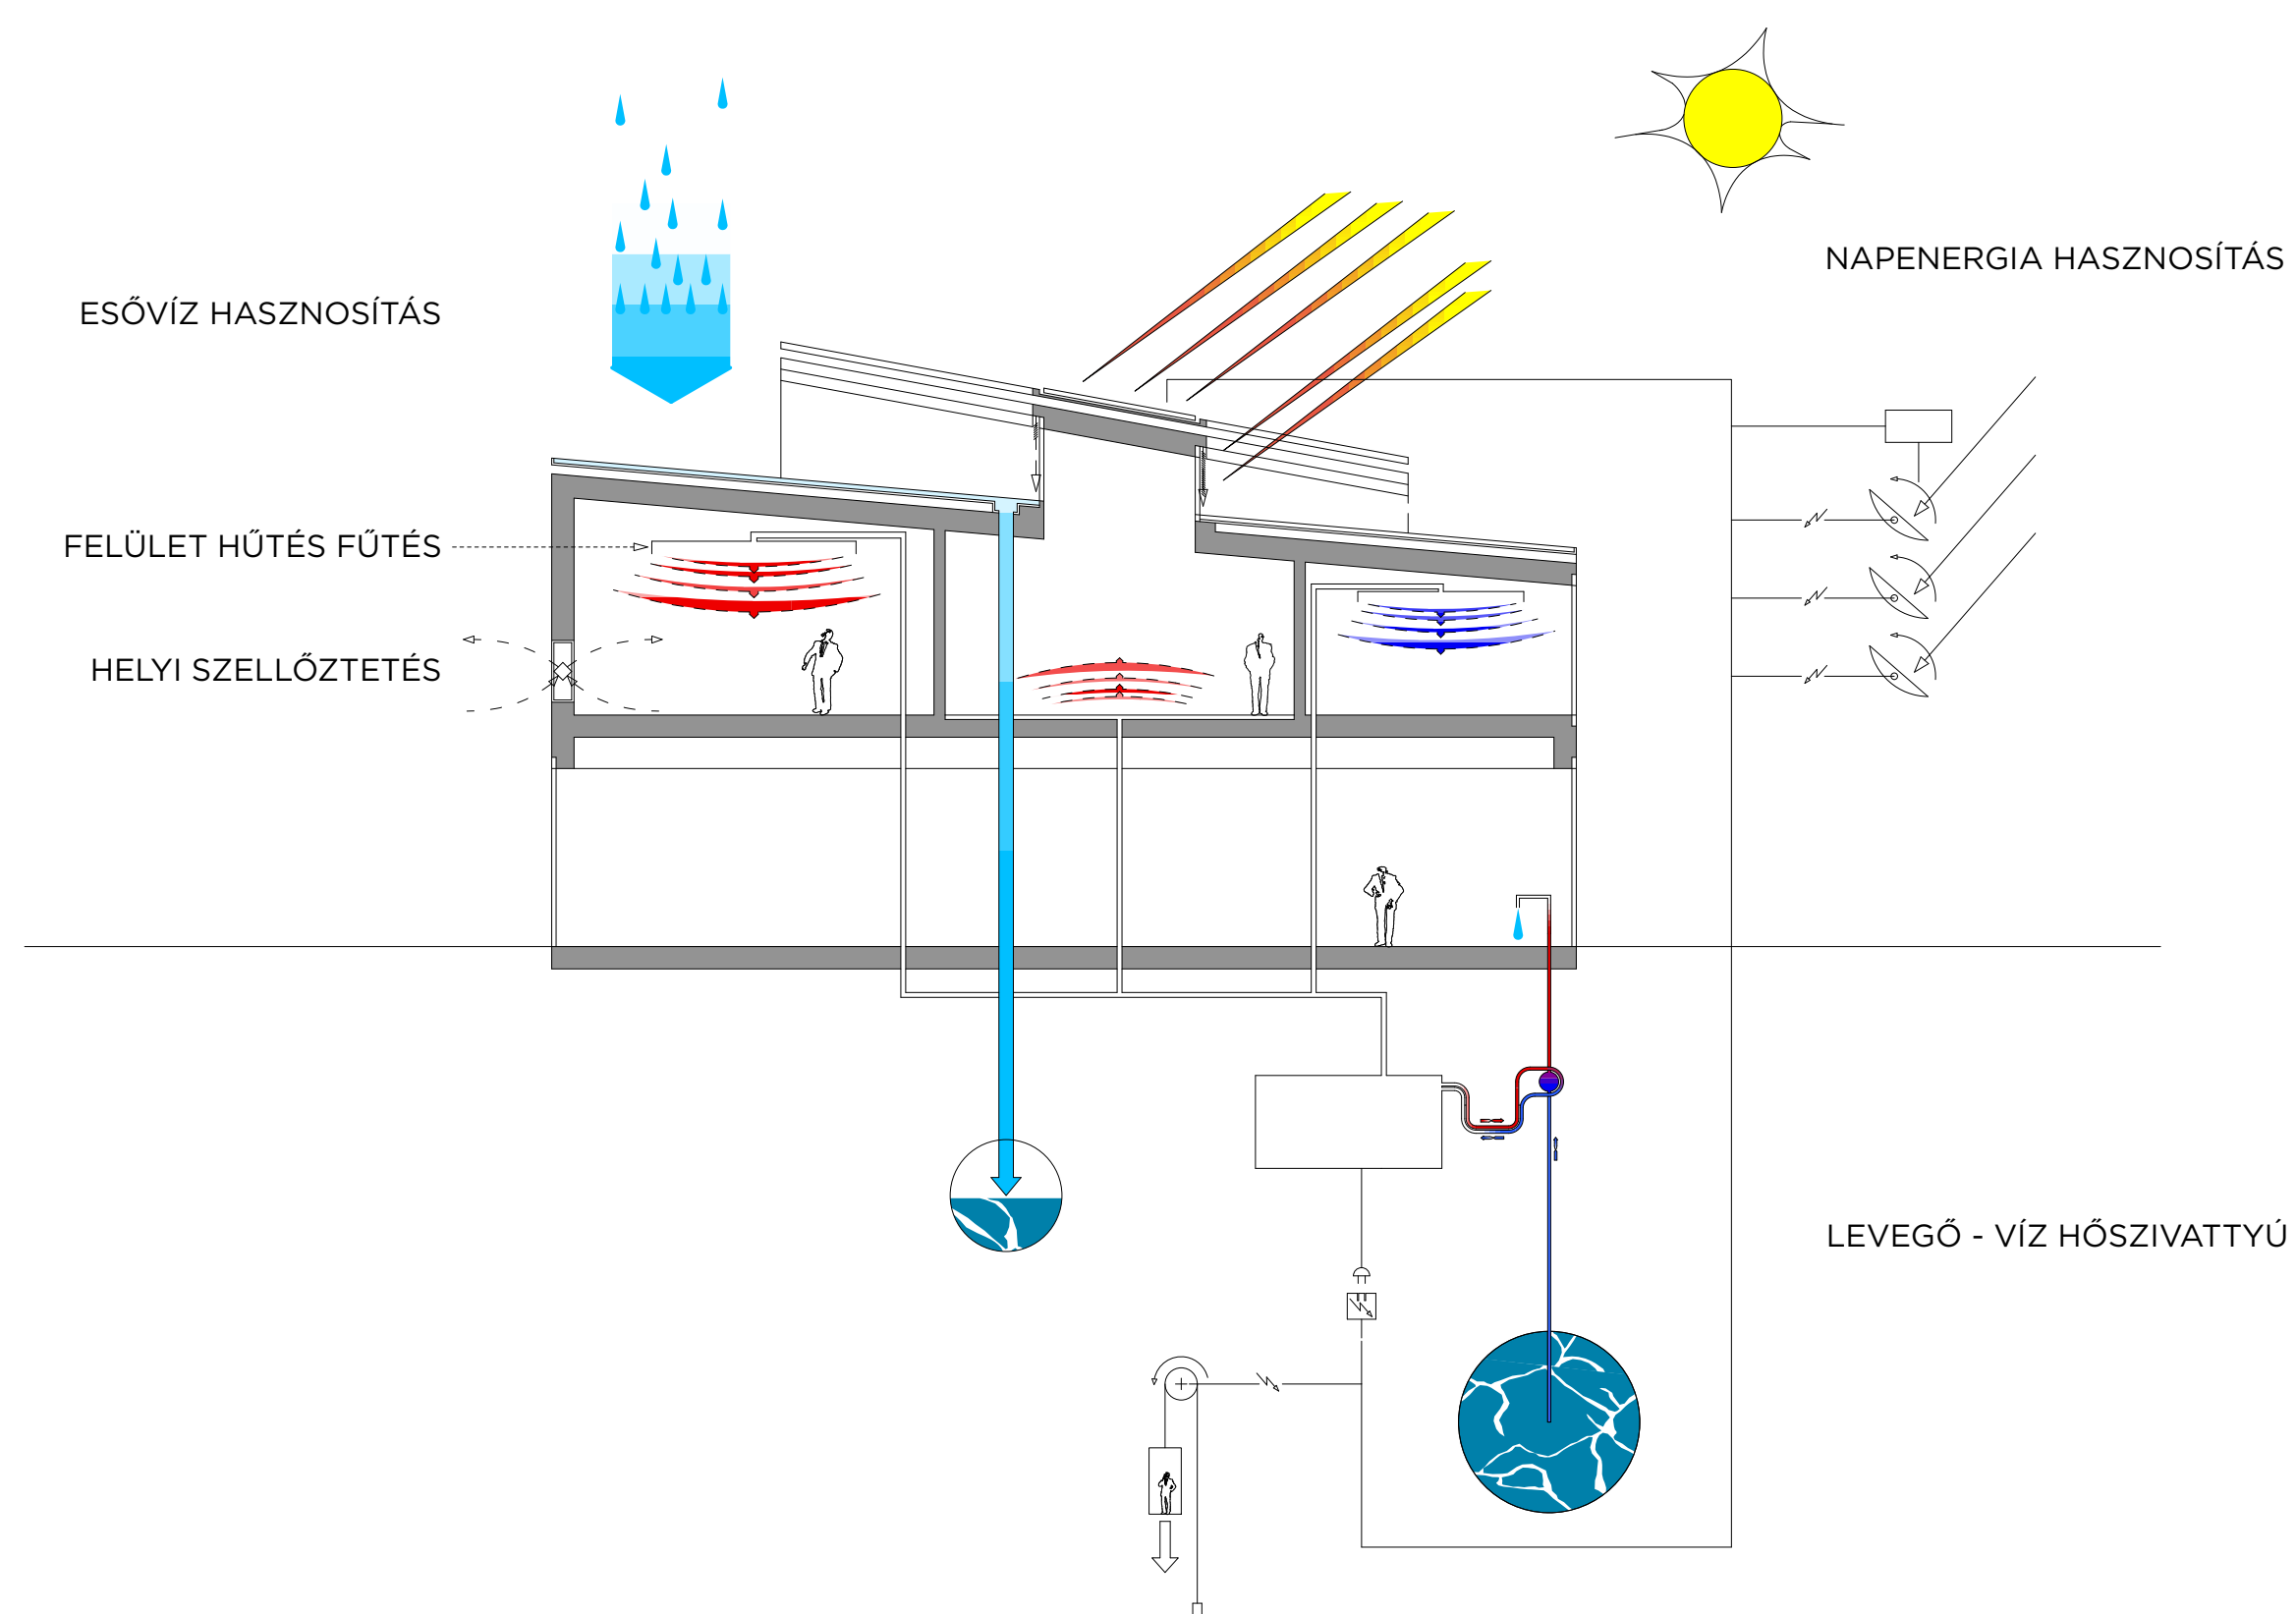

**RÉSZLETRAJZ**  
STRUKTÚRÁLT HOMLOKZAT

