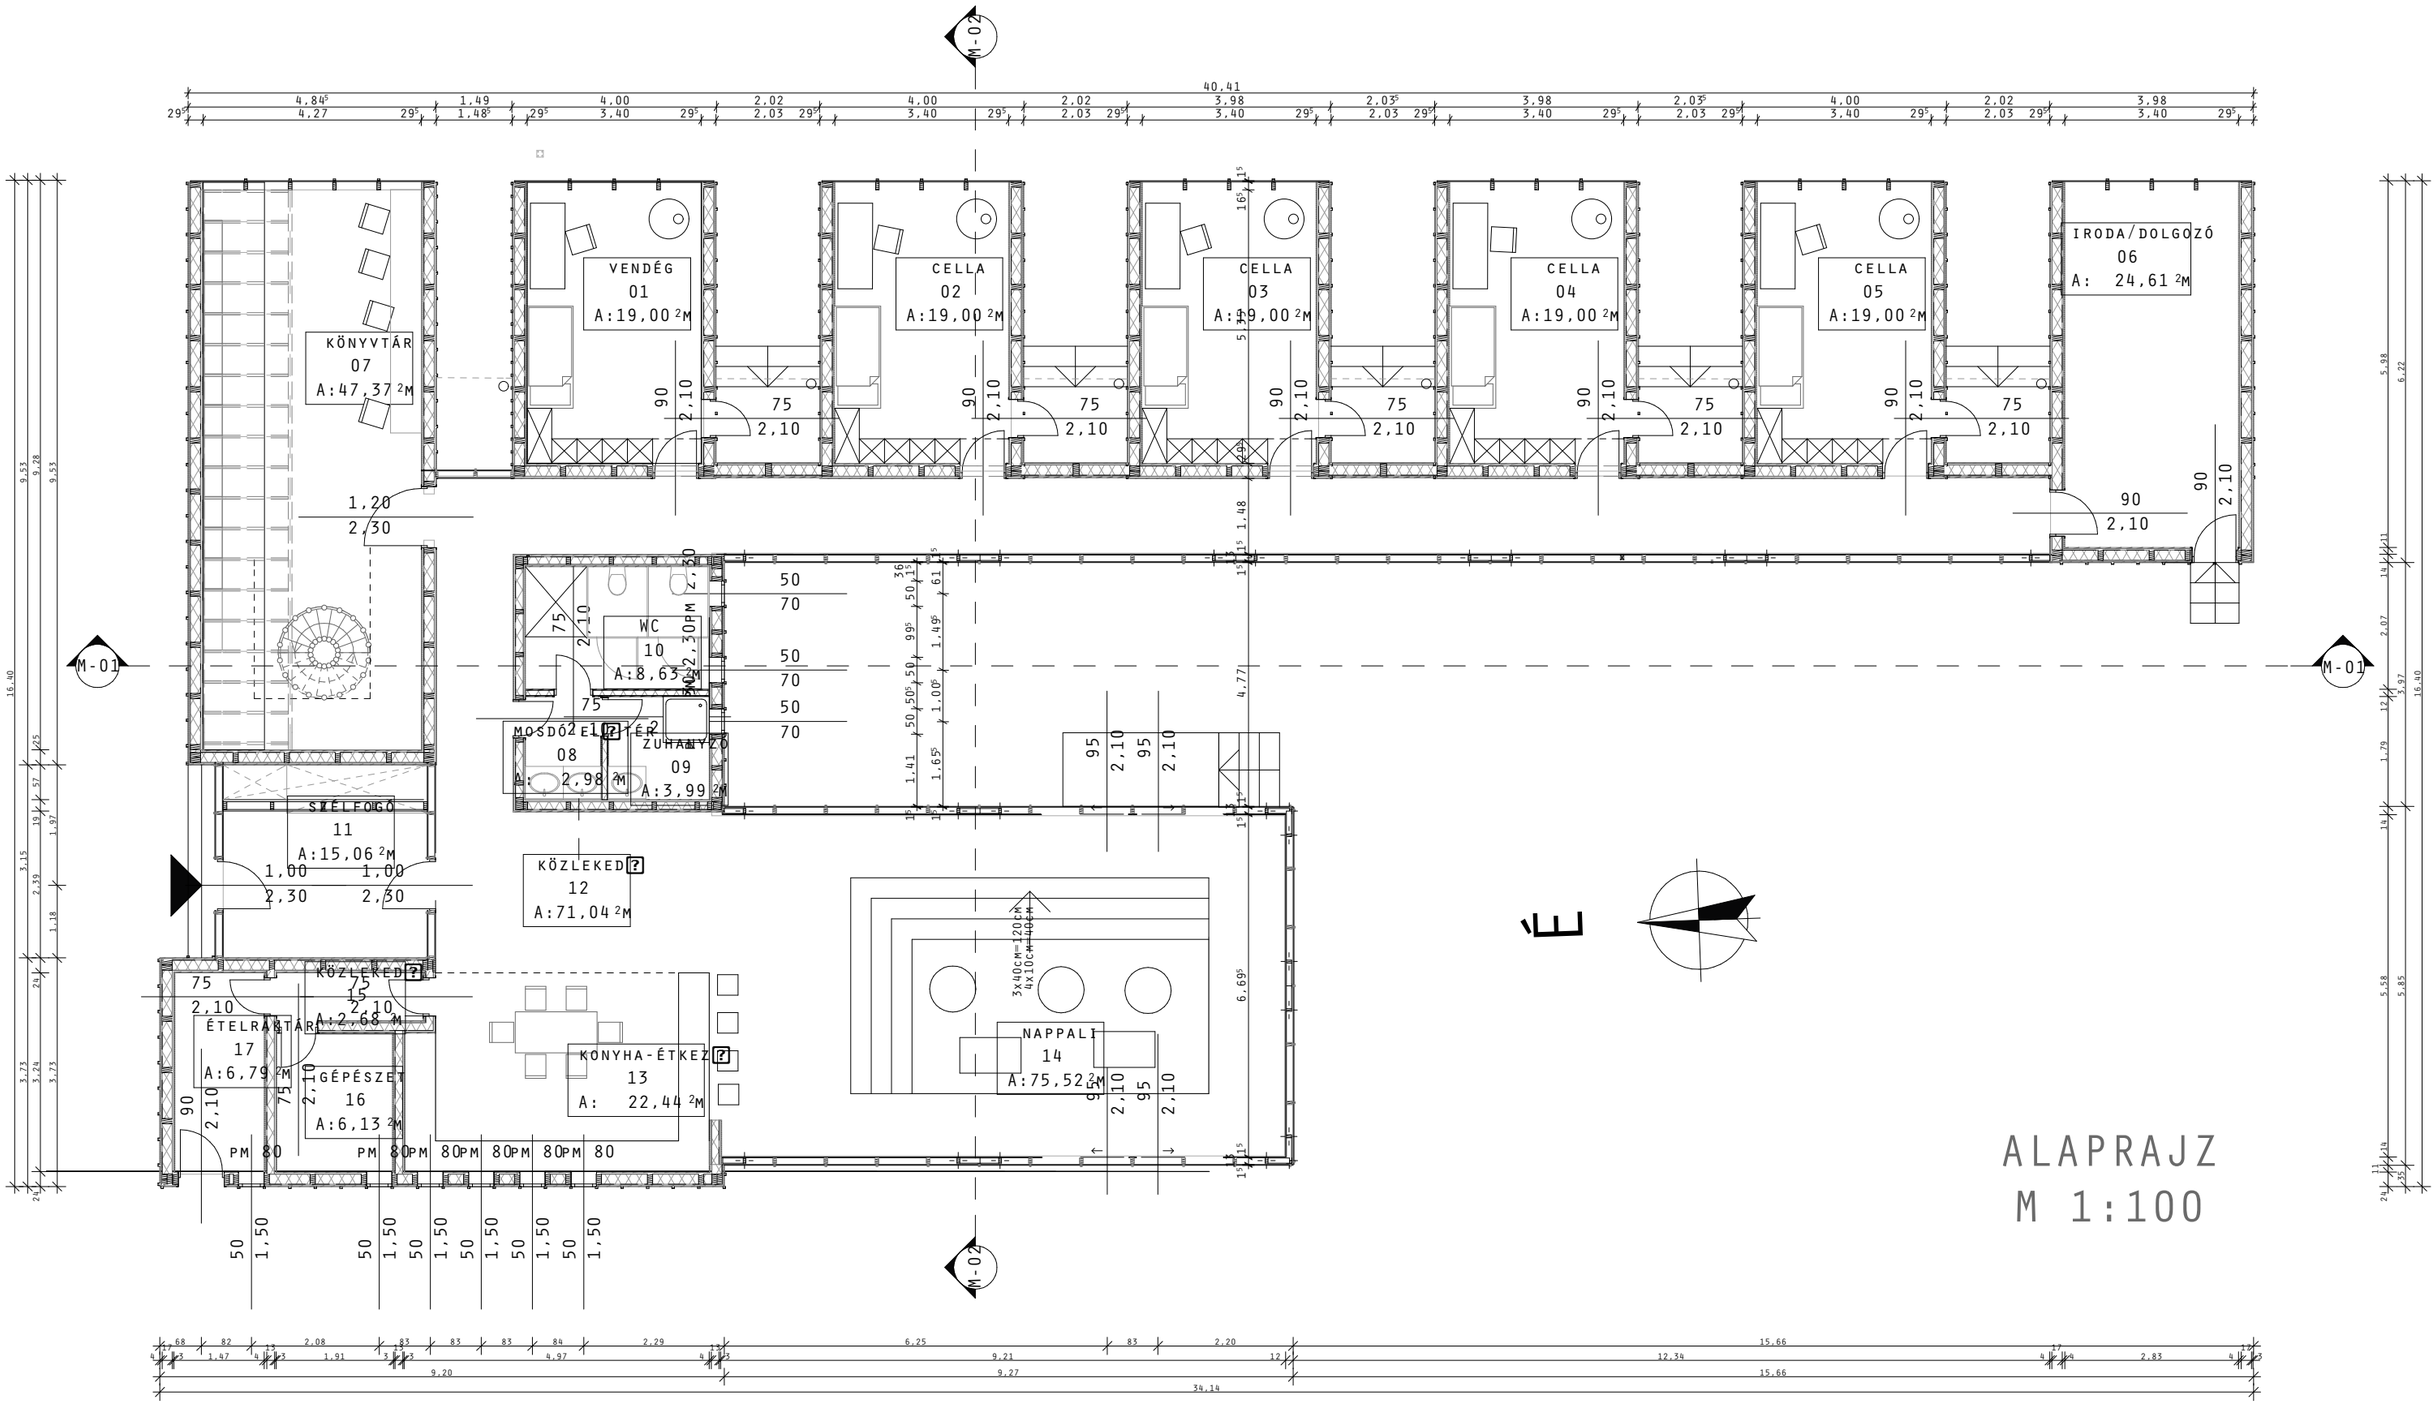

ALAPRAJZ
M 1:100