


SZERKEZETI RÉTEGREDEK:

- | | | |
|---|--|--|
| <p>1. FŐ FAL</p> <ul style="list-style-type: none"> - RÉTEGELT LEMEZ 1,9 CM - PÁRAZÁRÓ VÉDŐFÓLIA 1 RTG. - VÖRÖSFENYŐ GERENDA VÁZ, KÖZTE 20 CM SZÓRT POLIURETÁN HŐSZIGETELÉS 20/10 CM - PÁRAÁTERESZTŐ FÓLIA 1 RTG. - LÉCVÁZ, KÖZTE ÁTSZELLŐZTETETT LÉGRÉTEG 3 CM - OSB ÉPÍTŐLEMEZ, KÜLSŐ OLDALÁN FEKETE INDENDEN KENHETŐ VÍZSZIGETELÉSSEL KEZELVE 1,2 CM | <p>2. KÜLSŐ POLYKARBONÁT FAL</p> <ul style="list-style-type: none"> - POLYKARBONÁT LAP 1,6 CM - ZÁRT LÉGRÉTEG 15 CM - POLYKARBONÁT LAP 1,6 CM | <p>3. TETŐFEDÉS</p> <ul style="list-style-type: none"> - KORCOLT LEMEZFEDÉS 1 RTG. - SZELLŐZŐ ALÁLETCSÖNYEG 0,5 CM - PÁRAÁTERESZTŐ VÉDŐFÓLIA 1 RTG. - HÉZAGOSAN RAKOTT DESZKÁZAT 2 CM - FA GERENDA FÖDÉMSZERKEZET 15/7 CM, KÖZTE SZÓRT POLIURETÁN HŐSZIGETELÉS 15 CM - RÉTEGELT LEMEZ 1,9 CM |
|---|--|--|

- | | | |
|--|---|--|
| <p>4. ZÖLDTETŐ</p> <ul style="list-style-type: none"> - NÖVENYZET TÁPTALAJON - VÍZMEGTARTÓ RÉTEG 1 RTG. - SZÜRŐ ÉS VÍZELVEZETŐ RÉTEG 2 CM - ELVÁLASZTÓ ÉS CSÜSZTATÓ RÉTEG 1 RTG. - VÍZSZIGETELŐ LEMEZ 1 RTG. - OSB LAP 2X1,5 CM - FA GERENDA FÖDÉMSZERKEZET 20/7 CM, KÖZTE KÖZETGYAPOT HŐSZIGETELÉS 20 CM - PÁRAZÁRÓ FÓLIA 1 RTG. - LÉCEZÉS 2,5 CM - RÉTEGELT LEMEZ 1,2 CM | <p>5. TALAJON FEKVŐ PADLÓ</p> <ul style="list-style-type: none"> - RÉTEGELT LEMEZ 1,8 CM - PÁRNAFA 5/5 CM, KÖZTE LÉPÉSÁLLÓ KÖZETGYAPOT HŐSZIGETELÉS 5 CM - OSB LAP 2X1,2 CM - FA GERENDA VÁZSZERKEZET 15/7 CM - LÉGRÉTEG - TERMETT TALAJ | <p>6. TALAJON FEKVŐ PADLÓ (SÜLLYESZTÉS)</p> <ul style="list-style-type: none"> - RÉTEGELT LEMEZ 1,8 CM - TECHNOLÓGIAI SZIGETELÉS 1 RTG. - LÉPÉSÁLLÓ KÖZETGYAPOT HŐSZIGETELÉS 5 CM - TALAJVÍZ ELLENI BITUMENES VÍZSZIGETELÉS 1 RTG. - ALJZATBETON ALJZATKIEGYENLÍTÉSSEL - KAVICSFELTÖLTÉS - TERMETT TALAJ |
|--|---|--|

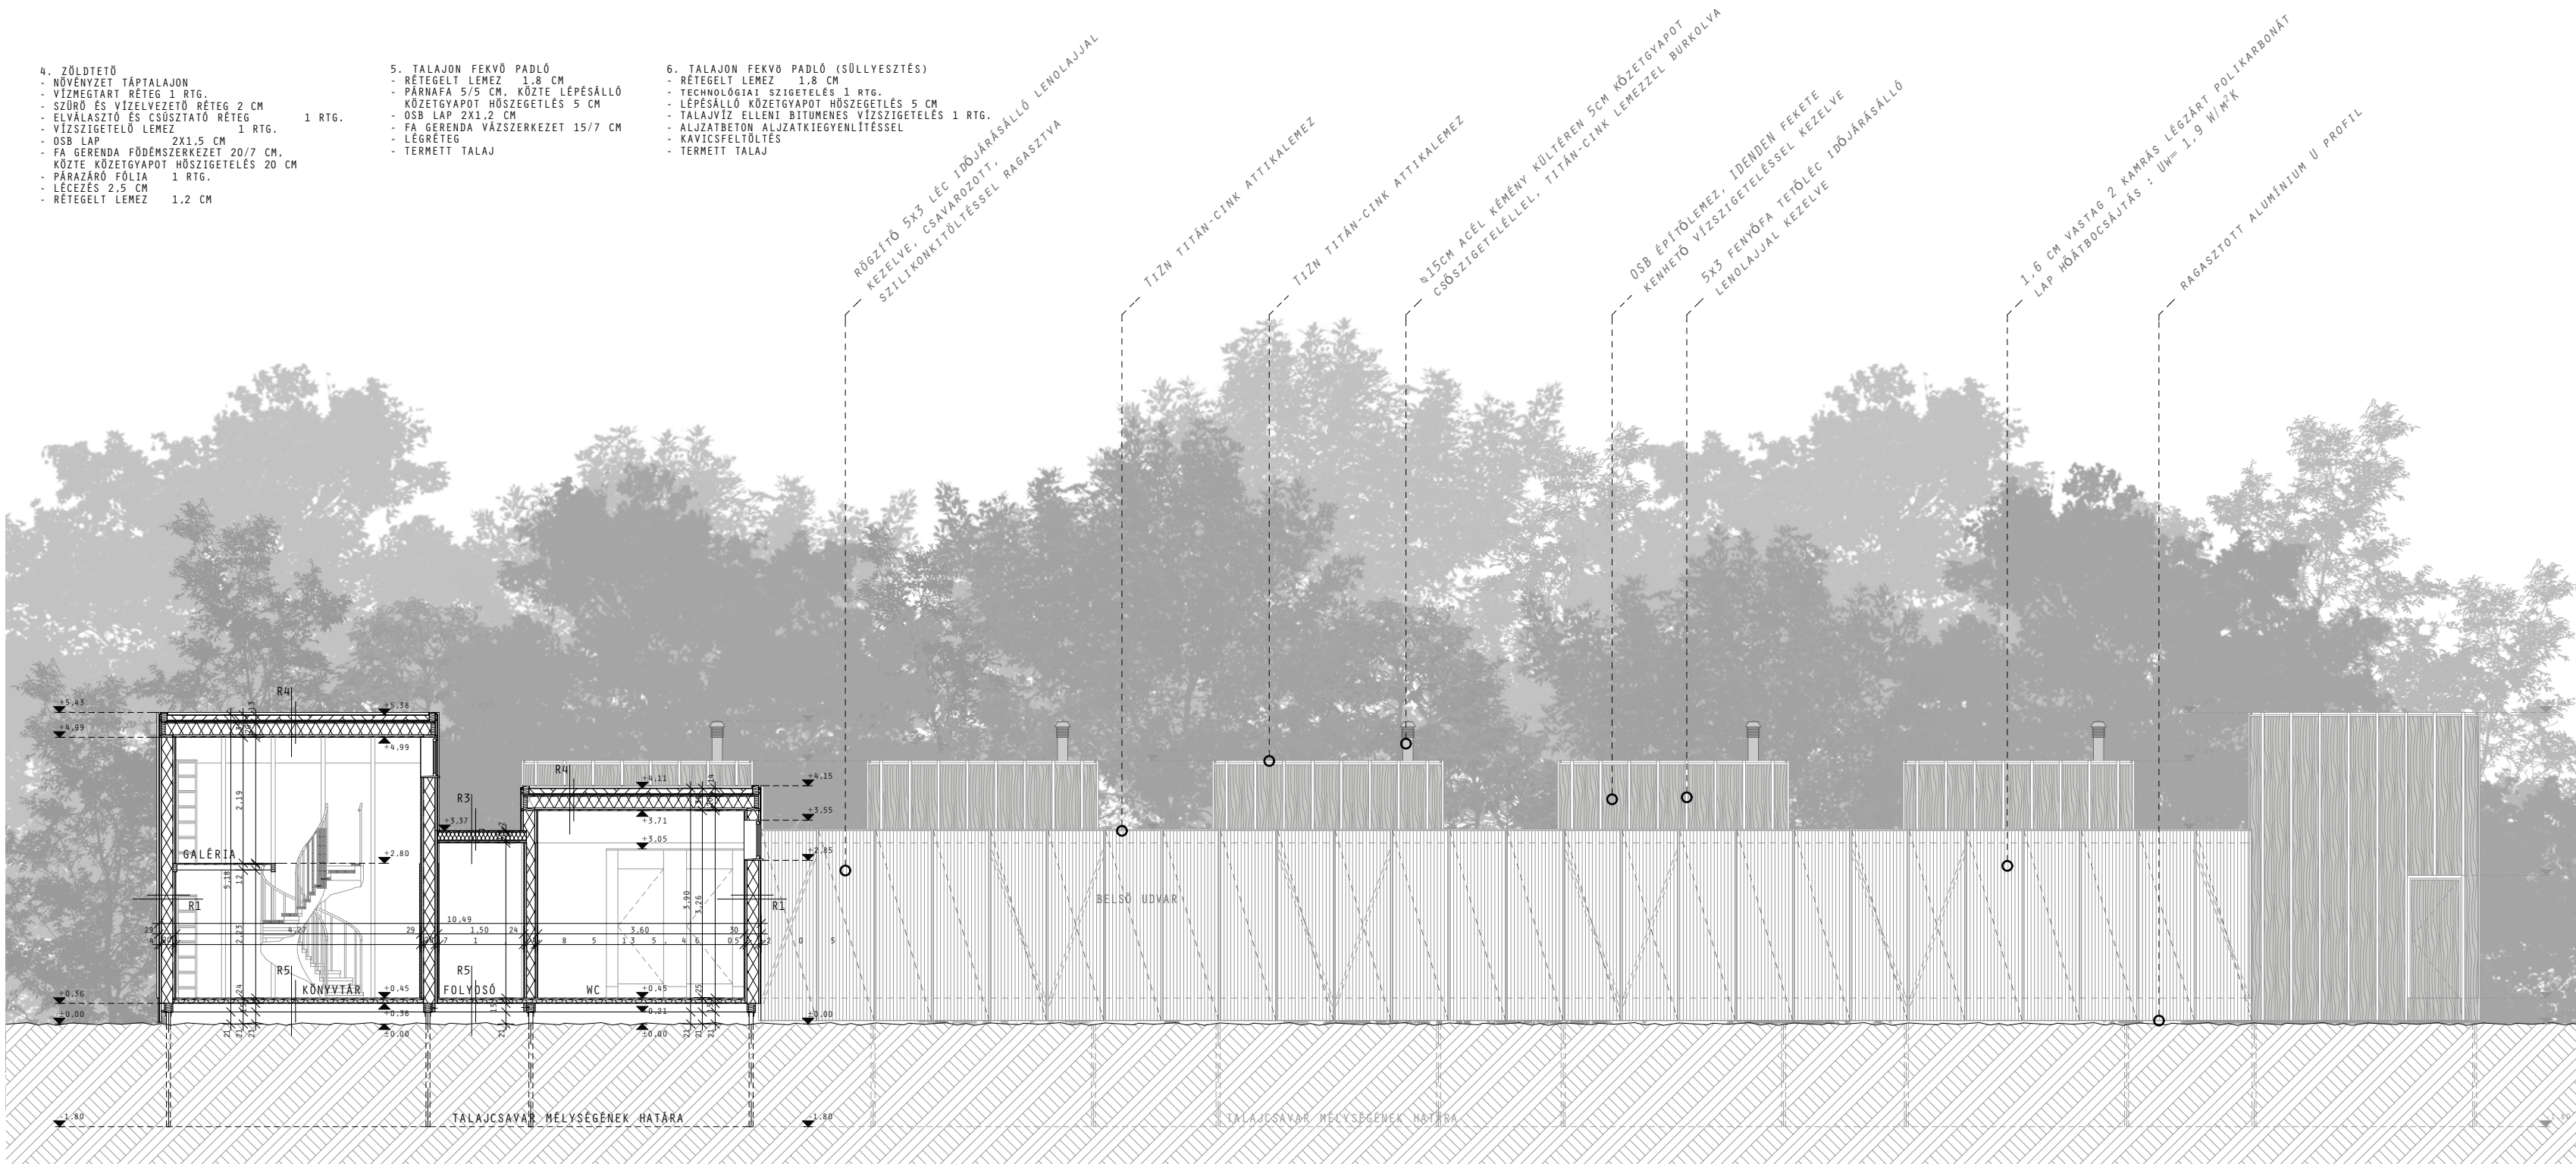

M-01 METSZET
M 1:100