


1. árkád
2. előtér
3. nagy előadó és kiállítótér
4. közlekedő
5. baba-mama szoba
6. akadálymentes mosdó
7. női mosdó
8. férfi mosdó
9. játszóház
10. fedett átjáró

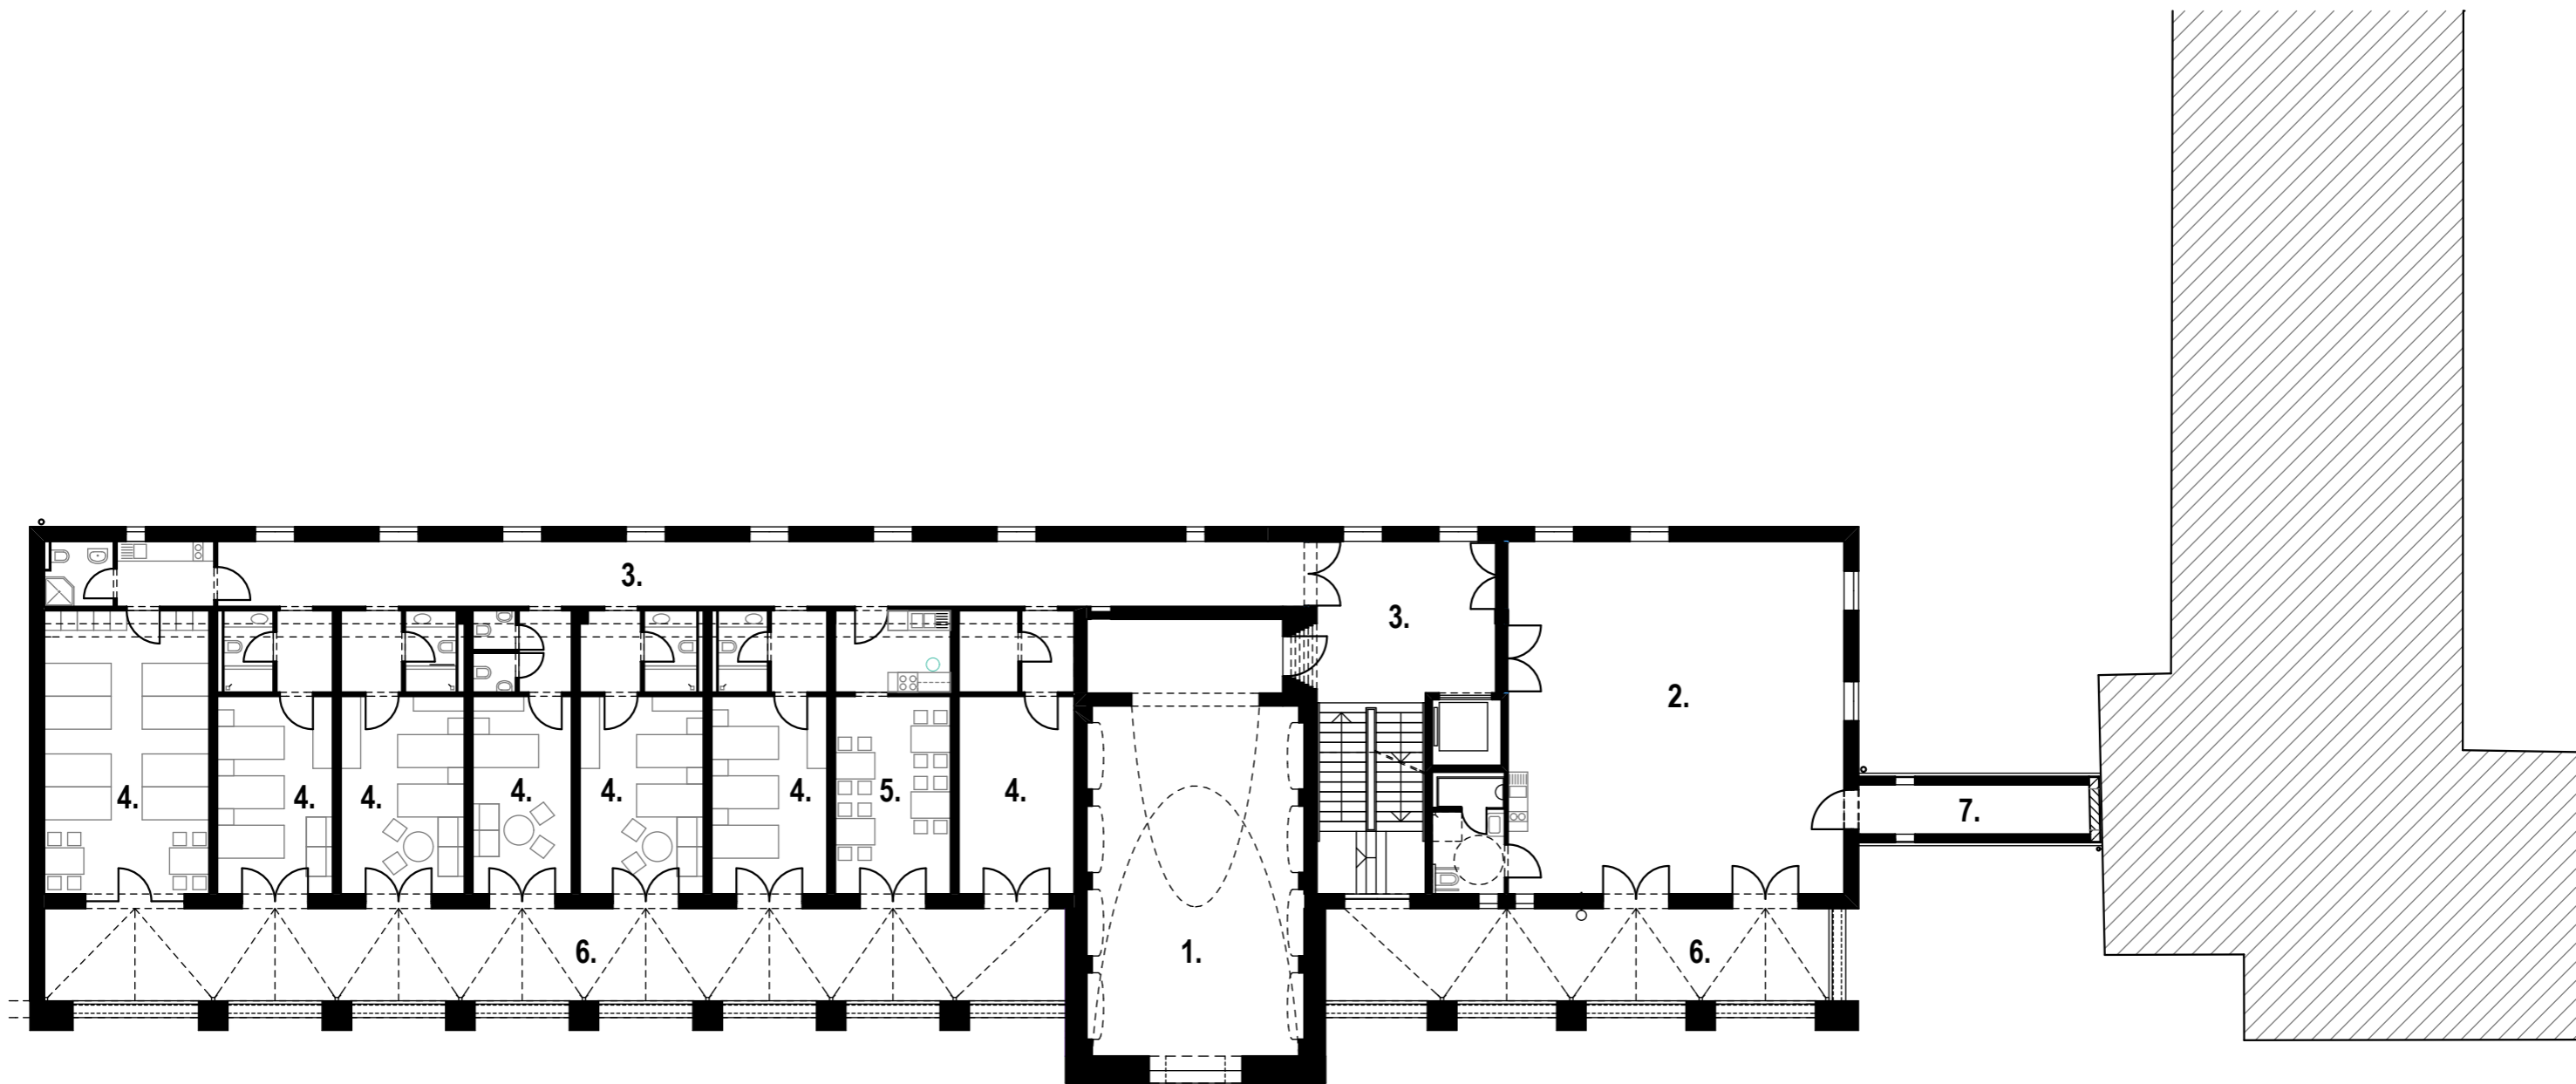

- 1. kápolna
- 2. társalgó
- 3. közlekedő
- 4. szoba
- 5. étkező
- 6. terasz
- 7. átjáró