



JAVASOLT ÚJ ÉPÜLETEK 01.
 KERESKEDELMI ÉS LAKÓÉPÜLET MÉLYGARÁZSSAL
 HELYSZÍNRAJZ
 M1:500

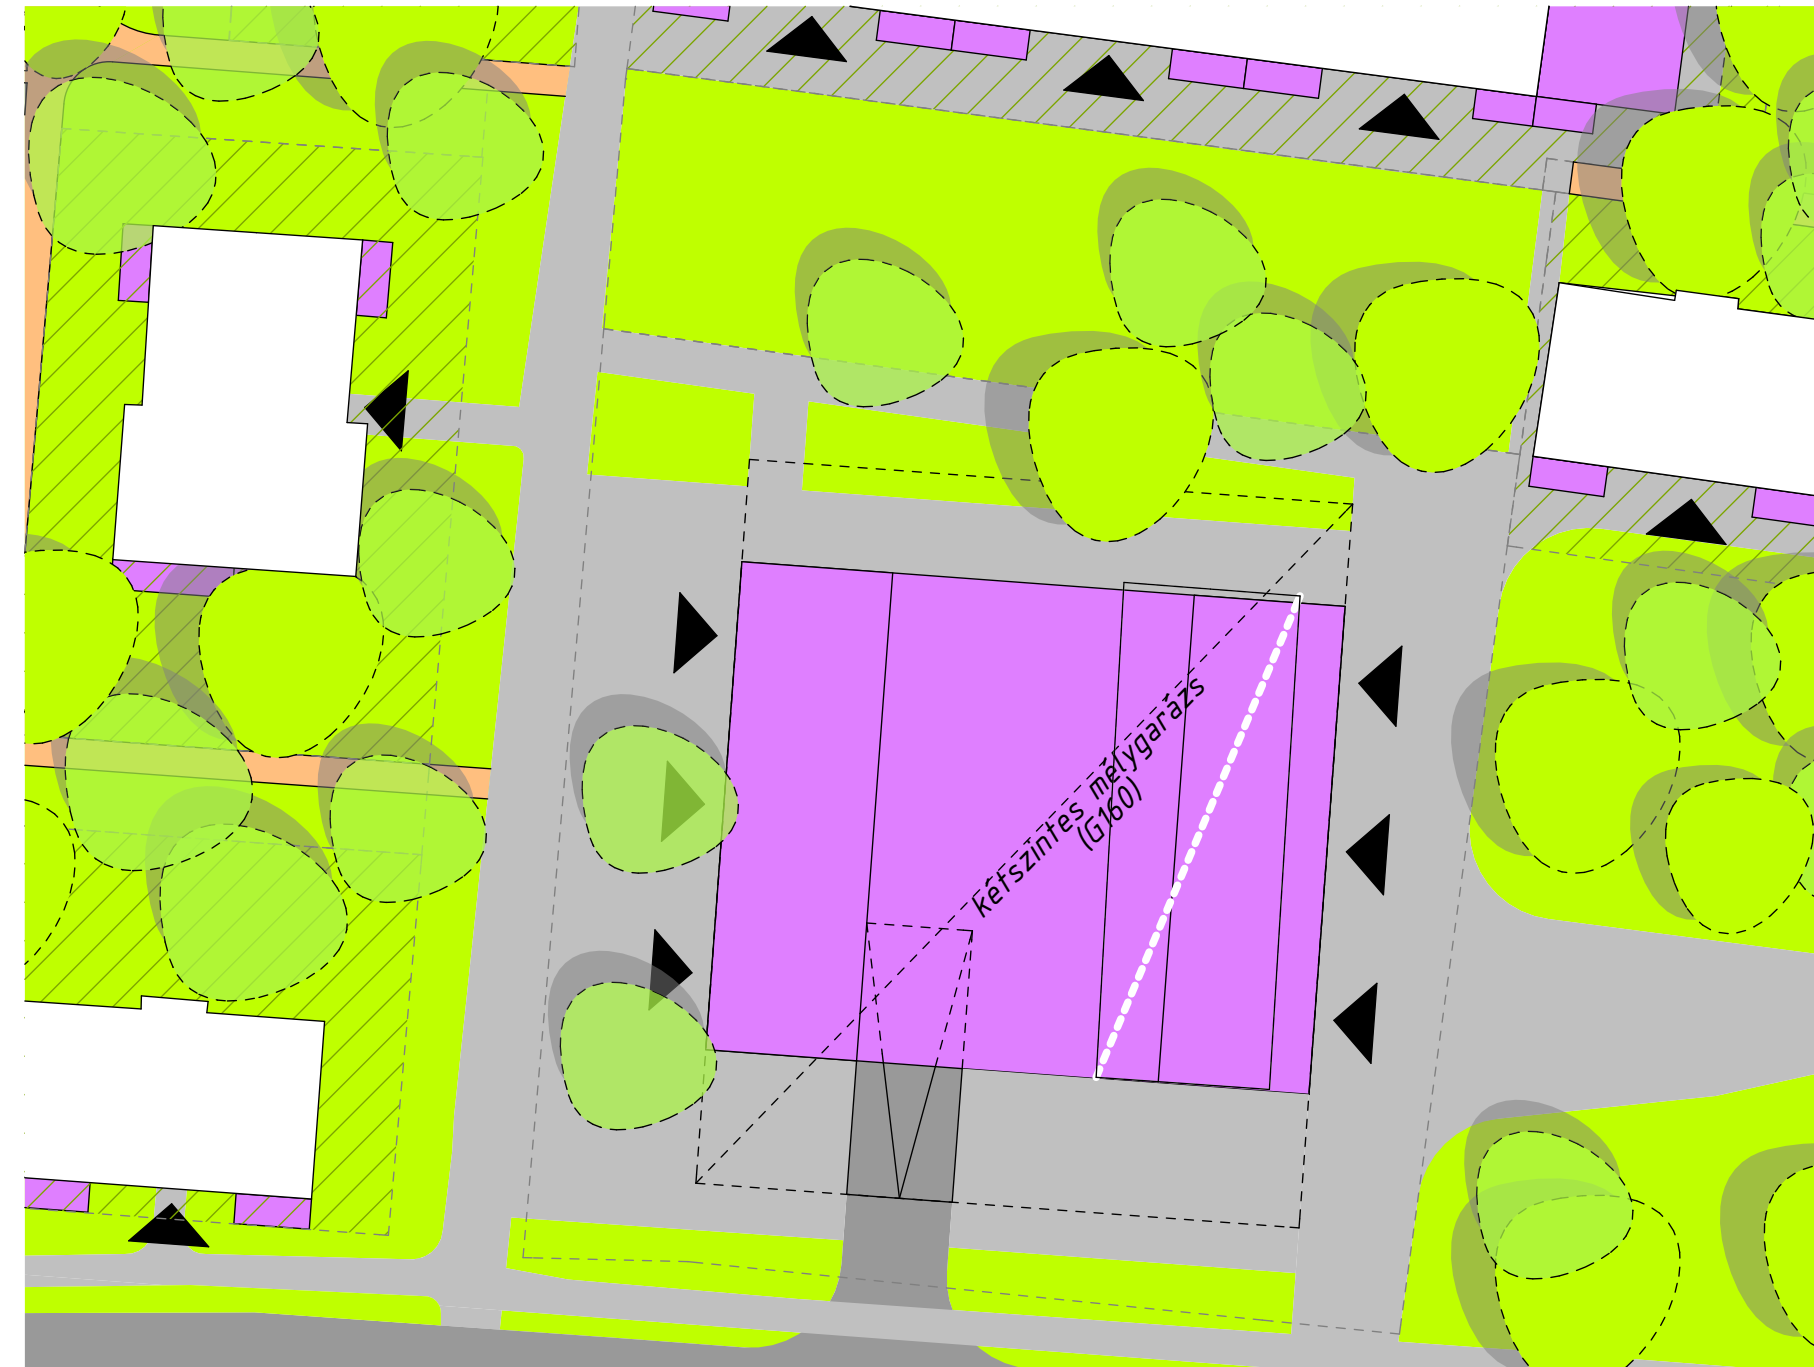

MÉLYGARÁZS ALAPRAJZ
 M1:200

- 021 - Közlekedő
- 022 - Közös járóló
- 023 - Parkolóhelyek

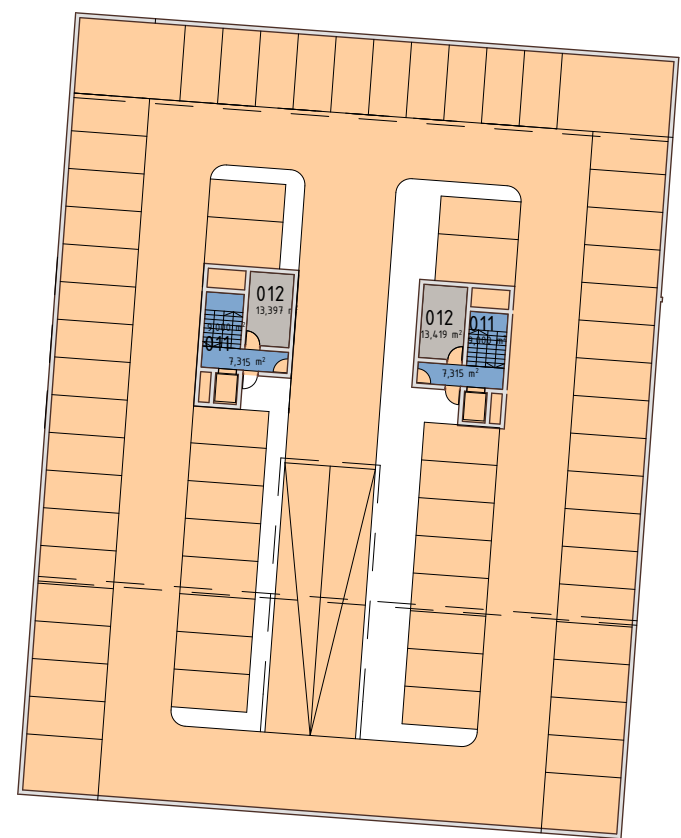


FÖLDSZINT (K+SZ) ALAPRAJZ
 M1:500

- 021 - Közlekedő
- 022 - Közös járóló
- 023 - Üzletek



ÁLTALÁNOS EMELETI ALAPRAJZ
 M1:500

- 031 - Közlekedő
- 032 - Háromszobás lakások
- 033 - Garzon lakások

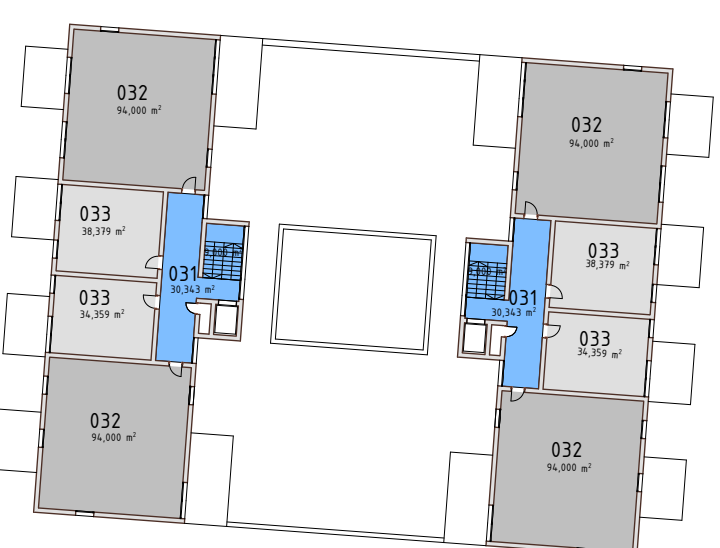

JAVASOLT ÚJ ÉPÜLETEK 02
 REKREÁCIÓS ÉPÜLET
 HELYSZÍNRAJZ
 M1:500



EMELETI ALAPRAJZ
 M1:500



- Fitnesz-
 felőrték részére
- 101 - Előtér
 - 102 - Recepció
 - 103 - Raktár
 - 104 - Női öltöző
 - 105 - Női mosdó
 - 106 - Férfi mosdó
 - 107 - Férfi öltöző
 - 108 - TRX terem
 - 109 - Aerobic terem
 - 110 - Szolárium
 - 111 - Szauna 01
 - 112 - Szauna 02
 - 113 - Fitness terem
 - 114 - Edzőterem

FÖLDSZINTI ALAPRAJZ
 M1:500




- Rekreáció,
 idősek részére
- Gyermek-
 megőrző
- 001 - Fedett-nyitott előtér
 - 002 - Porta
 - 003 - Közlekedő
 - 004 - Gyógytorna szoba 01
 - 005 - Gyógytorna szoba 01
 - 006 - Mosdók
 - 007 - Idősek klubja
 - 008 - Könyvkuckó
 - 009 - Meseház
 - 010 - Élmény-kunyhó
 - 011 - Zsibongó
 - 012 - Leány mosdó
 - 013 - Fiú mosdó
 - 014 - Előadóterem
 - 015 - Raktár
 - 016 - Kereskedelmi egységek
 - 017 - Mosdók, öltözők
 - 018 - Raktárak

JAVASOLT ÚJ ÉPÜLETEK 03
 KÖZÖSSÉGI HÁZ
 HELYSZÍNRAJZ
 M1:500



MÉLYGARÁZS ALAPRAJZ
 M1:500

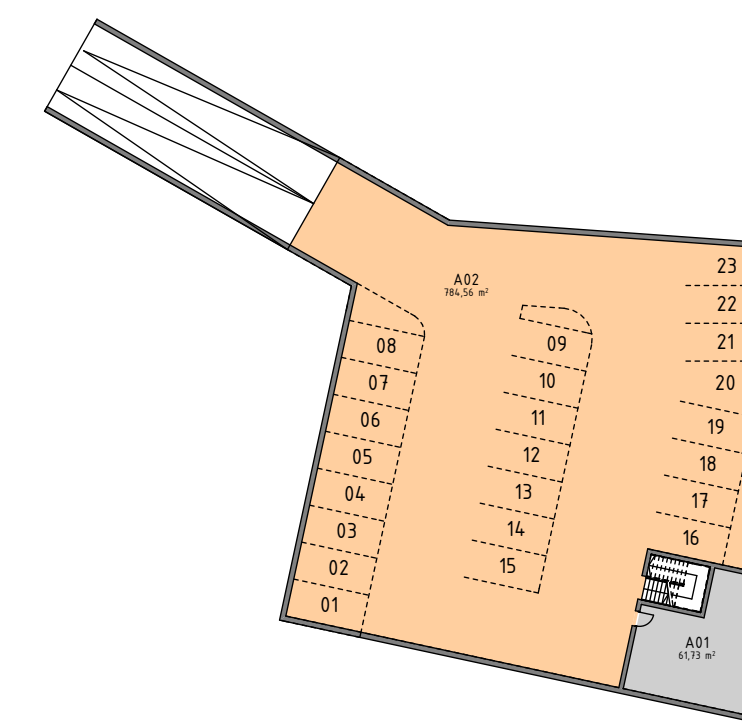


- A01 - Raktár
- A02 - Parkoló

LÁTVÁNYTERV - REKREÁCIÓS ÉPÜLET ÉS KÖRNYEZETÉNEK MEGÚJÍTÁSA

A „pártház” földszintes épületére elhelyezett új rekreációs központ és annak közvetlen környezete.




FÖLDSZINT ALAPRAJZ
 M1:250

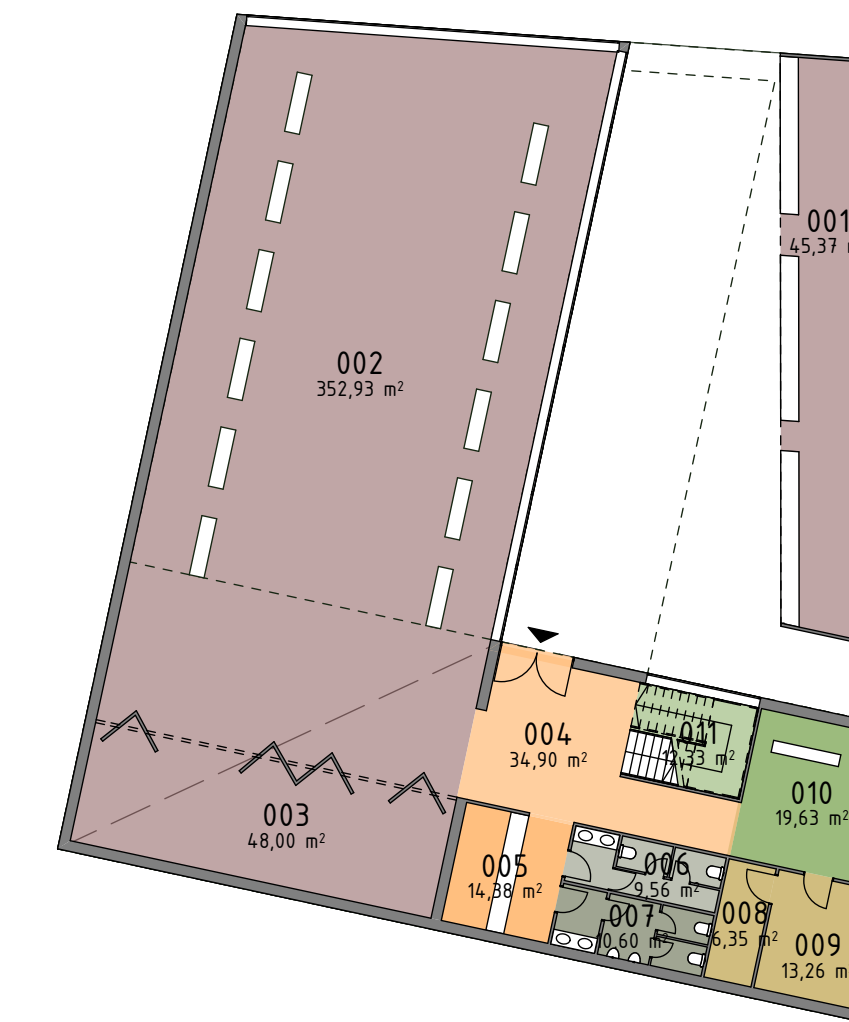

- 001 - Kültéri fedett piac
- 002 - Piac/Rendezvénytér
- 003 - Raktár
- 004 - Előtér
- 005 - Ruhafár
- 006 - Női mosdó
- 007 - Férfi mosdó
- 008 - Szerszobza
- 009 - Iroda
- 010 - Büfé
- 011 - Lépcsőtér

EMELETI ALAPRAJZ
 M1:250

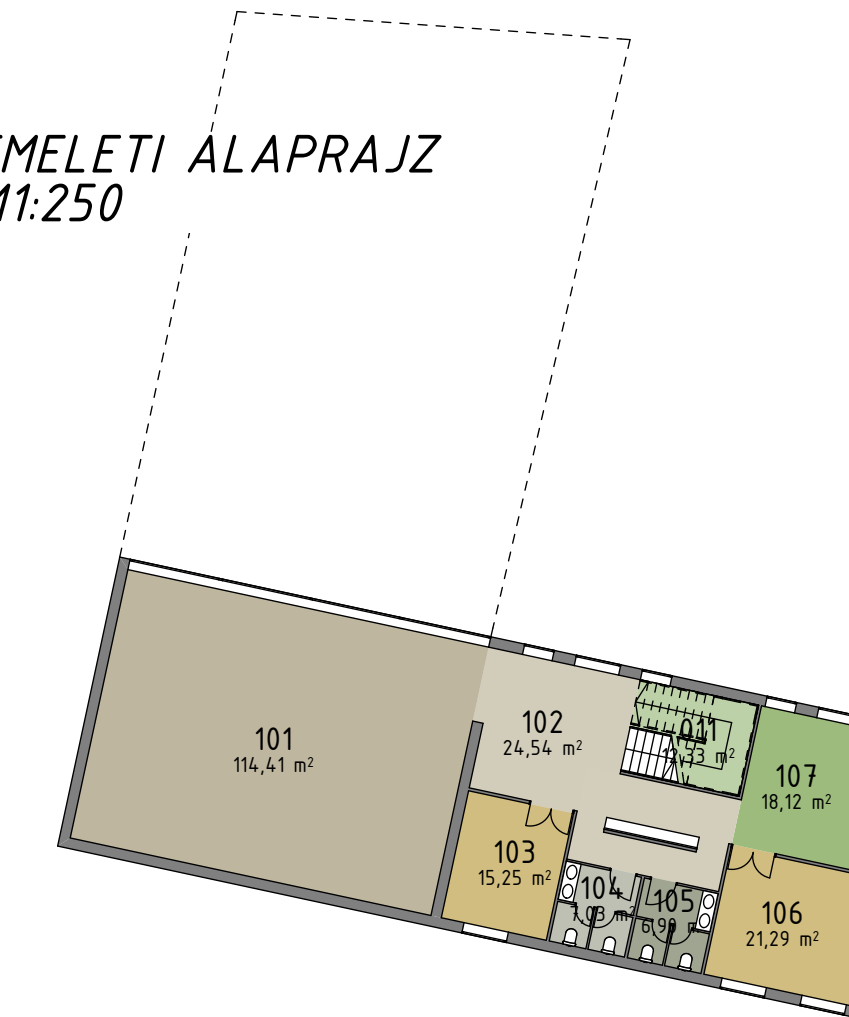

- 101 - Co-working irodafér
- 102 - Előtér/Lounge
- 103 - Tárgyaló
- 104 - Női mosdó
- 105 - Férfi mosdó
- 106 - Tárgyaló
- 107 - Teakonyha