
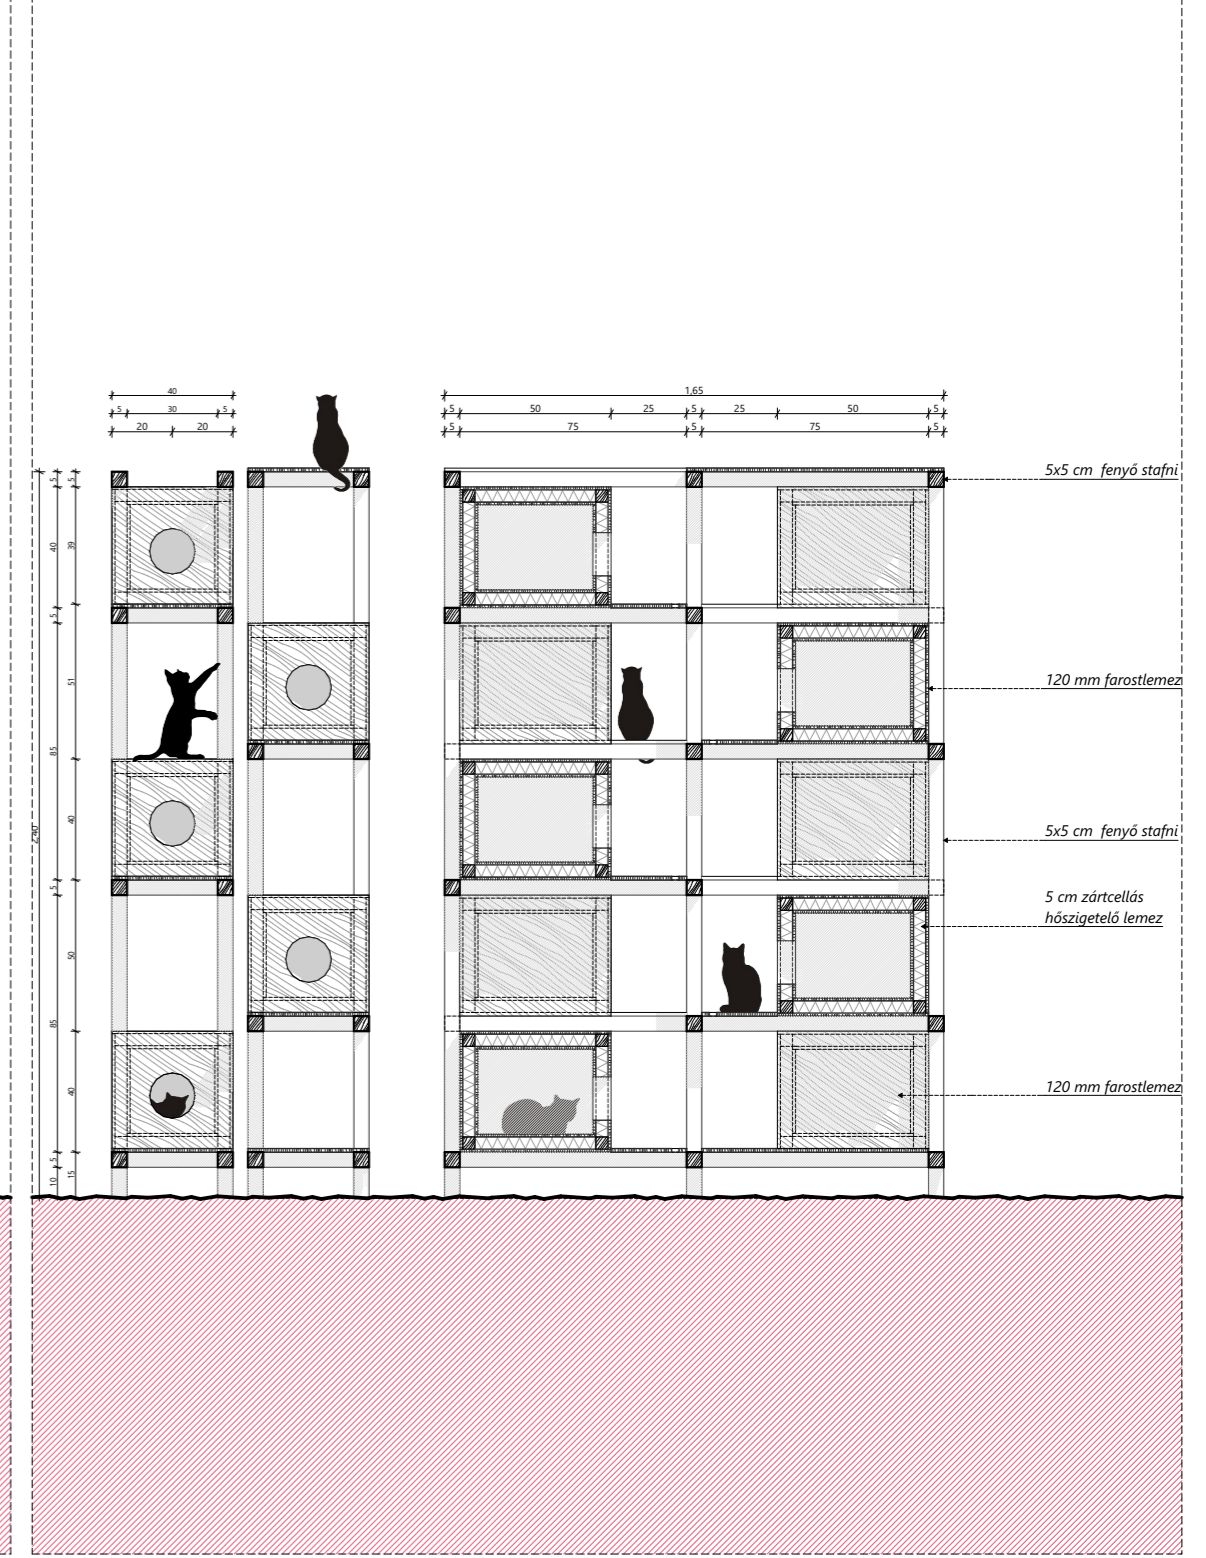


# KENNEL ÁLTALÁNOS METSZETE (A-A METSZET RÉSZLET), B1 - KUTYAHÁZ M=1:25

# B2 - MACSKALÉPCSŐ M=1:25

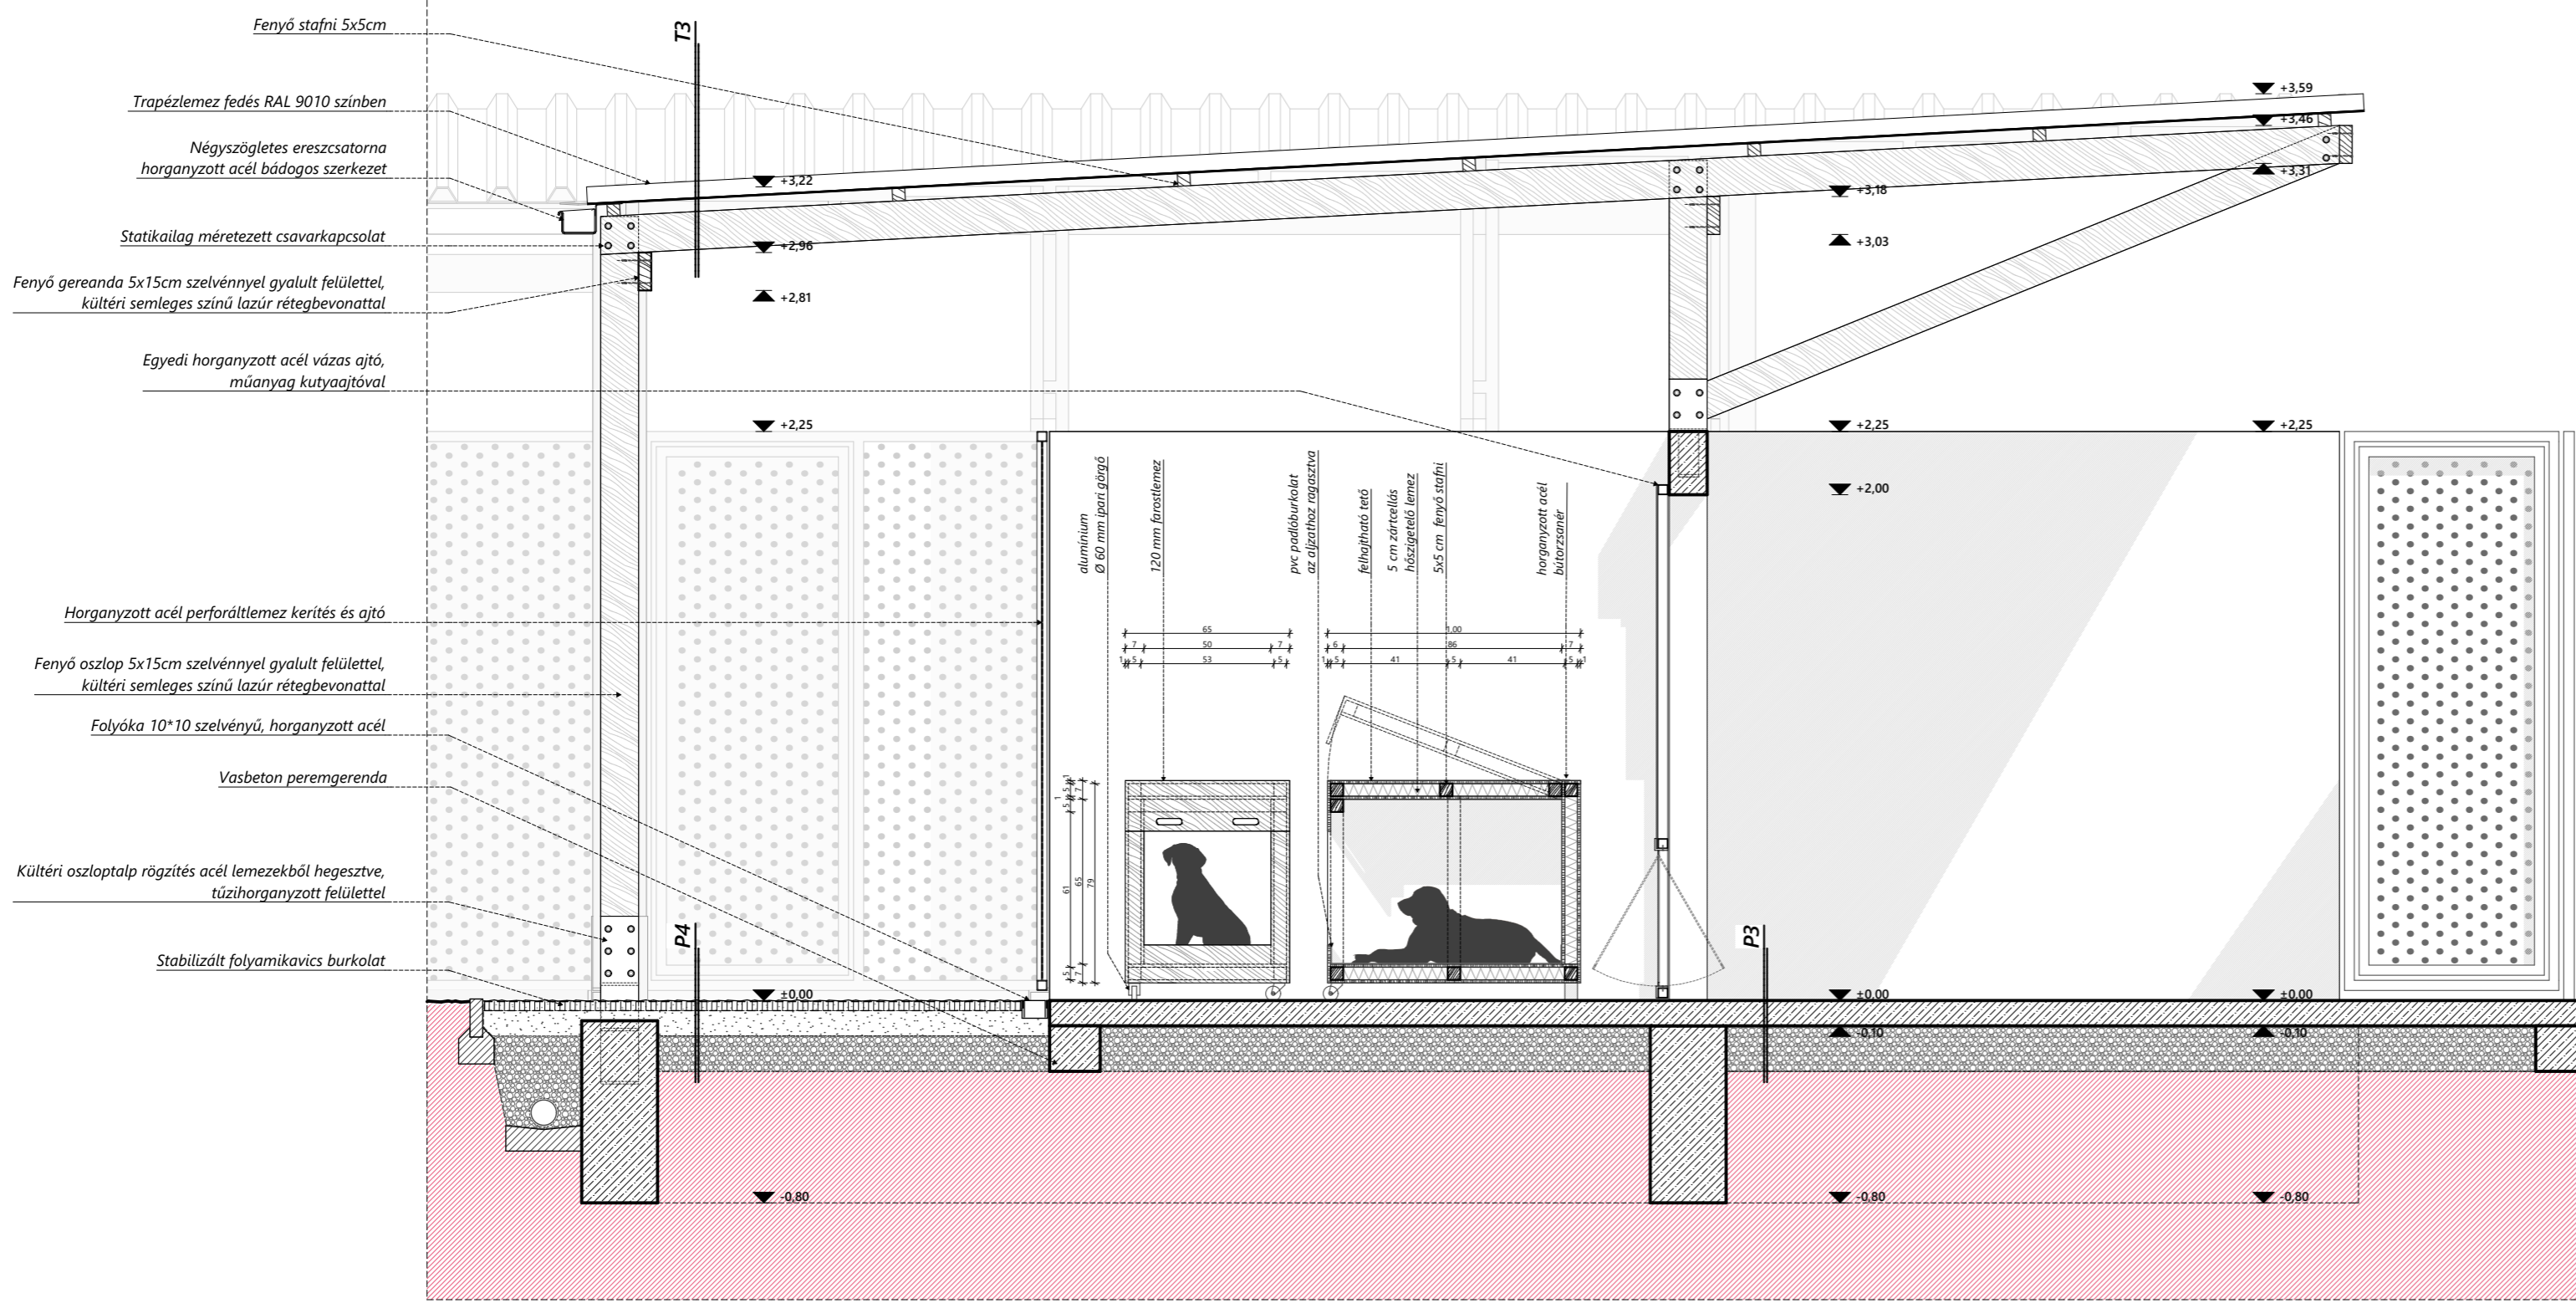

## Rétegrendek

**F1**  
15 cm szendvicspanel mikroborodás felülettel  
5 cm stafniváz (szerkezeti légrés)  
2rtg. gipszkarton  
beltéri festés (fehér)

**F2**  
beltéri festés (fehér)  
2rtg. gipszkarton  
7 cm kőzetgyapot hangszigetelés -  
horganyzott acél gipszkartonon közé 2rtg. gipszkarton  
beltéri festés (fehér)

**F3**  
1 cm vízzáró cementbázis vakolat  
zsalutégla vasbeton falazat  
1 cm vízzáró cementbázis vakolat

**L1**  
5mm lábazati vakolati rendszer  
15 cm zártcellás polisztirolhab hőszigetelő lemez  
1rtg. bitumenes lemez talajnedvesség elleni szigetelés  
1rtg. OSB lemez (25mm)  
2rtg. gipszkarton  
beltéri festés (fehér)

**P1**  
termett talaj  
15 cm folyami kavics ágyazat  
15 cm vasalt beton aljzat  
1rtg. bitumenes lemez talajnedvesség elleni szigetelés  
10 cm járható kőzetgyapot hőszigetelés  
3 cm kőzetgyapot lépéshangszigetelés  
1rtg. PE fólia technológiai szigetelés  
6 cm úsztatott aljzatbeton  
4mm PVC padlóburkolat ragasztva az aljzatbetonhoz

**P2**  
beltéri festés (fehér)  
2rtg. gipszkarton lemez  
15 cm fa fódémszerkezet  
1rtg. (20mm) farostlemez  
2rtg. gipszkarton szárazpadló elem  
4mm PVC padlóburkolat az aljzathoz ragasztva

**P3**  
termett talaj  
15 cm folyami kavics ágyazat  
10 cm vasalt vízzáró aljzatbeton


**P4**  
termett talaj  
15 cm tömörített zúzottkő ágyazat (Ø 20-30mm)  
10 cm tömörített zúzottkő ágyazat (Ø 5-10mm)  
4 cm vízáteresztő folyami kavics stabilizált kavicsburkolat

**T1**  
beltéri festés (fehér)  
2rtg. gipszkarton  
5 cm kőzetgyapot hőszigetelés  
1rtg. párazáró fólia  
10 cm szarufa feletti hőszigetelő elem BauderPIR PLUS  
3 cm ellenléc (3x5 cm fényőléc)  
3 cm tetőléc (3x5 cm fényőléc)  
trapézlemez fedés 65mm dombormagassággal

**T2**  
15 cm szarufa (10x15 cm fényó palló)  
15 cm tetőléc (5x15 cm fényó palló)  
trapézlemez fedés 65mm dombormagassággal

**T3**  
10 cm szarufa (5x10 cm fényó palló)  
5 cm tetőléc (5x5 cm fényó stafni)  
trapézlemez fedés 65mm dombormagassággal

## 01 FŐFALMETSZET M=1:20

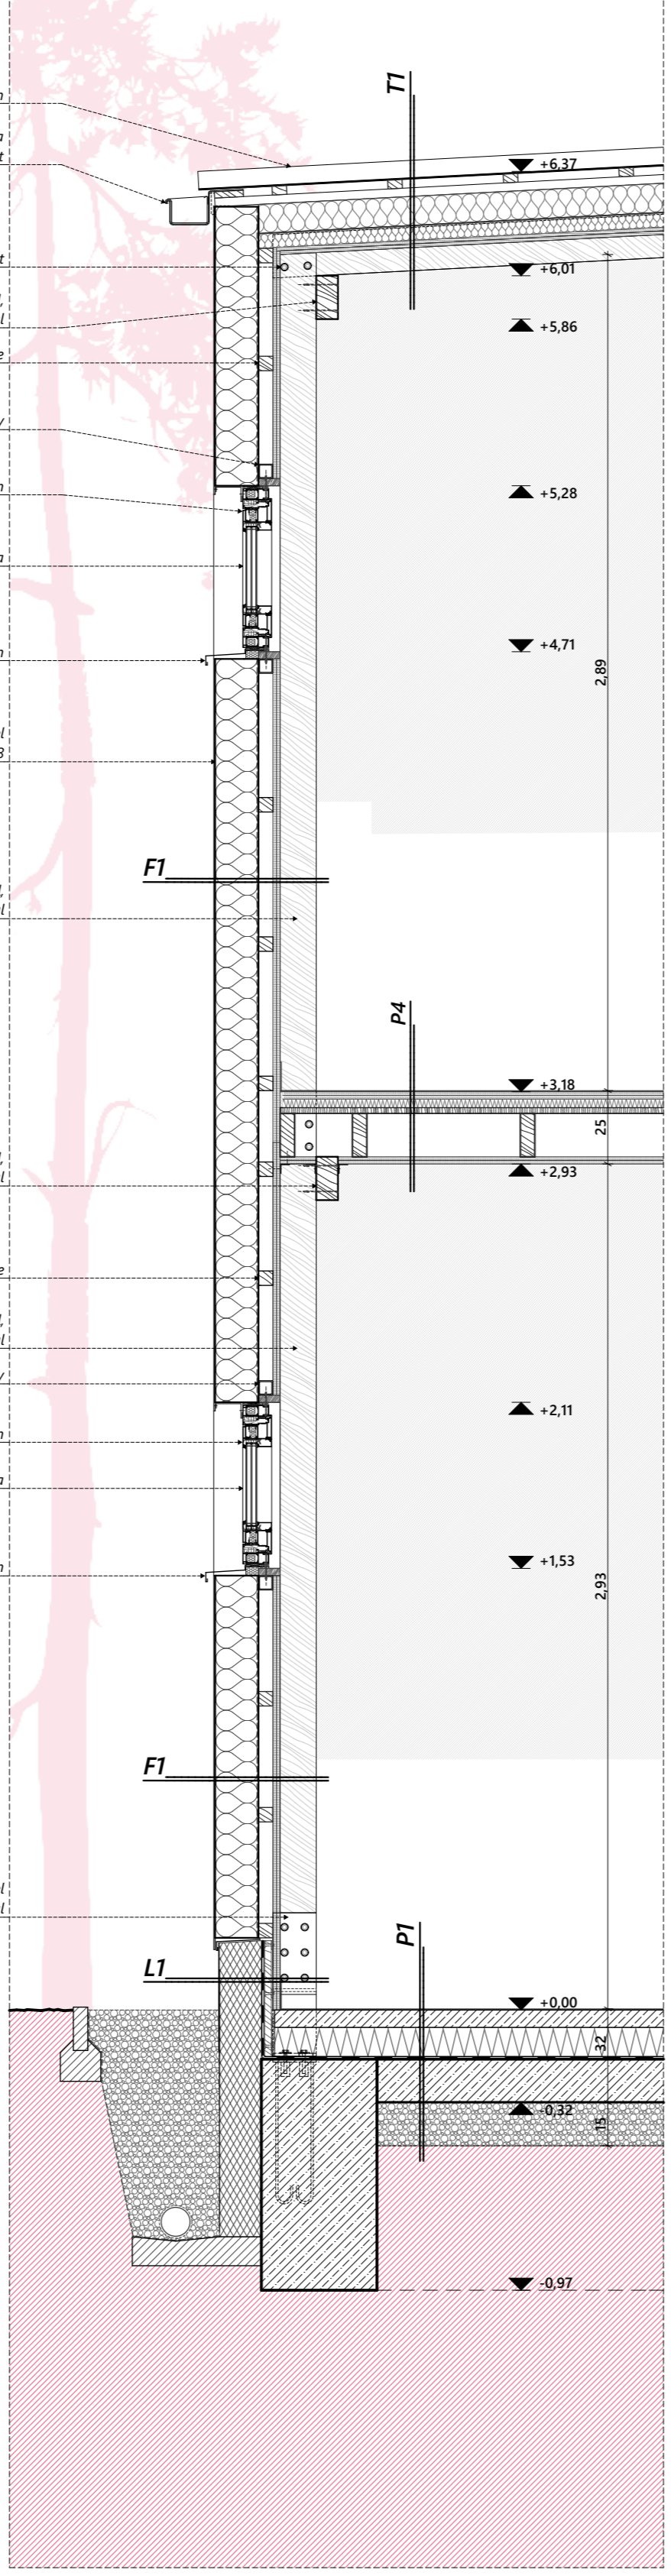

## 02 FŐFAL METSZET M=1:20

