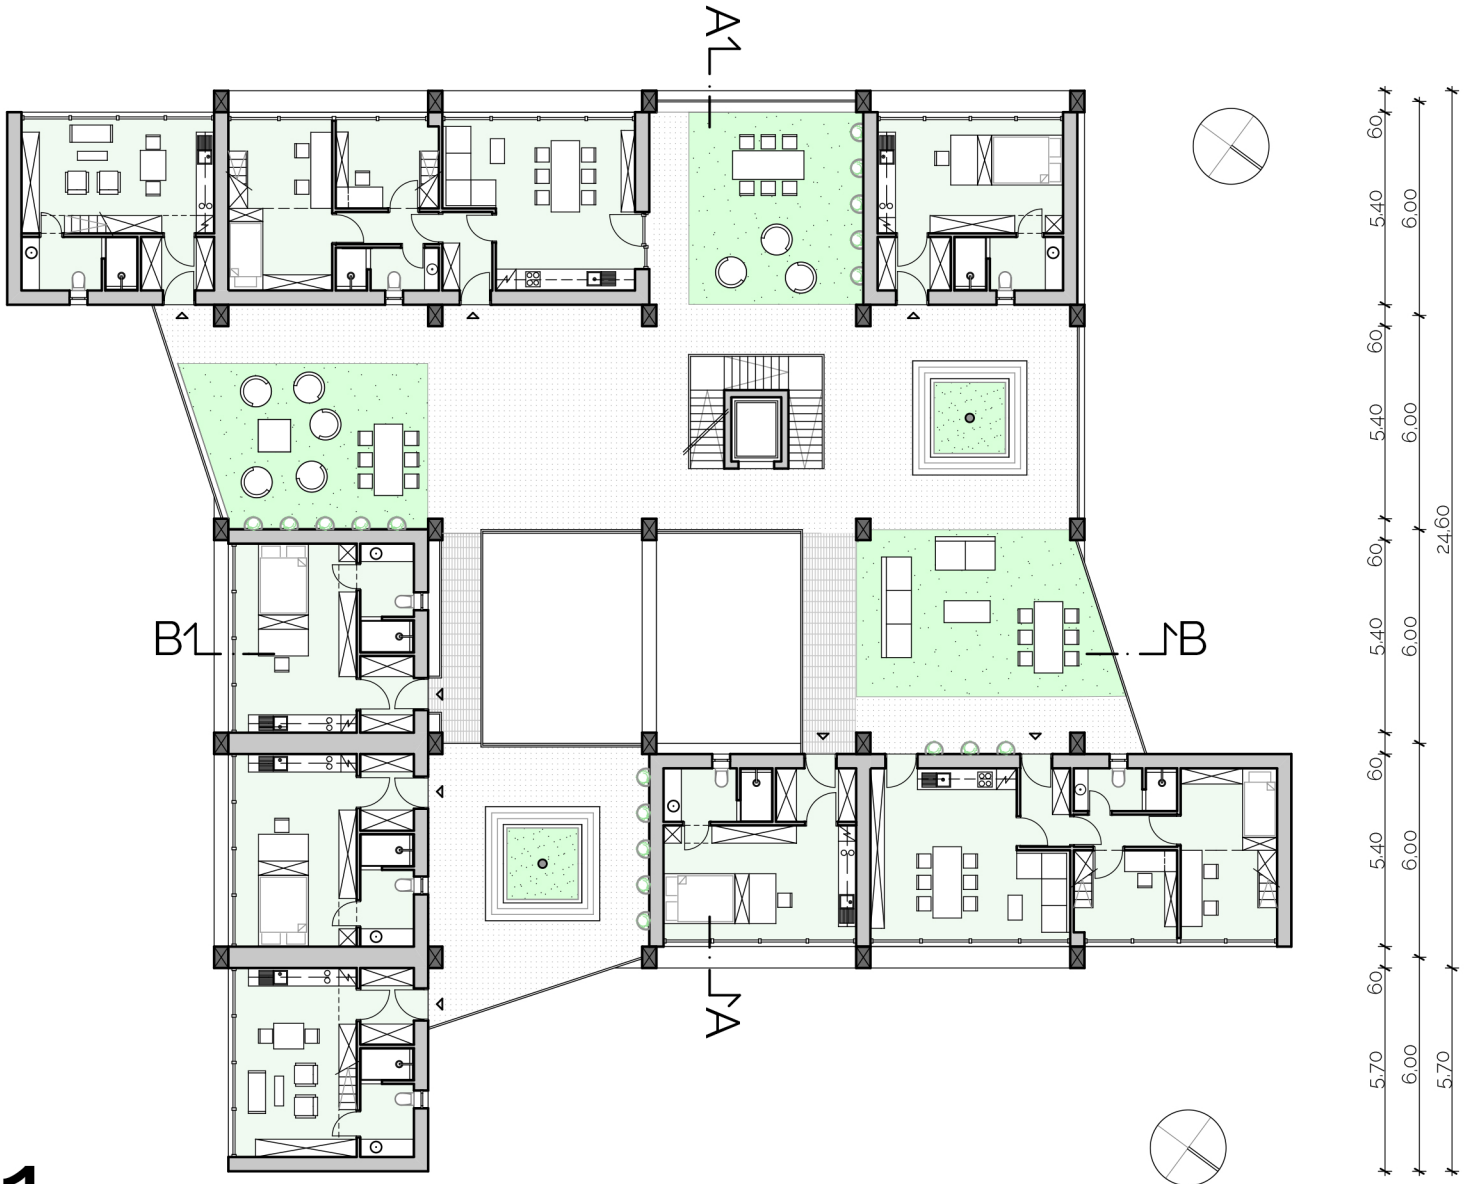

1.em.

alaprajz

1:200