Főfalmetszet m1:25

R01
- 2cm cementsimítás
-6 cm aljaztbeton
-1rtg PE fólia technológia szig.
-10cm XPS hőszigetelés
-35cm vasbeton ellenfödém
-10cm szerelőbeton
-2rtg bitumenes vízszigetelés
-1rtg kellősítés
-10cm aljzatbeton
-15cm osztályozott kavicsréteg
-termett talaj

R06
-5cm fagyálló , csúszásmentes beton burkolat
-4cm drainbeton
-1rtg dörken dombornyomott lemez kasírozva
-1rtg műanyag vízszigetelés
-17cm PIR ALU hőszigetelés
-20cm vasbeton födém

R08
-1,5cm csúszásmentes csempeburkolat
-1cm ragasztó habarcs
-1rtg tartósan rugalmas kenhető vízszigetelés
-1cm kiegyenlítő habarcs
-1rtg diszperziós mélyalapozó
-30cm vasbetonfödém

R11
-1,5cm csúszásmentes csempe burkolat
-0,5cm ragasztó ágyazó réteg
-4cm esztrich aljzatbeton
-20cm vasbeton födém
-10cm hőszigetelés
-10cm betonkéregelem födémhez rögzítve

R012
-1,5cm csúszásmentes csempeburkolat
-1cm ragasztó habarcs
-1rtg tartósan rugalmas kenhető vízszigetelés
-1cm kiegyenlítő habarcs
-1rtg diszperziós mélyalapozó
-20cm vasbeton födém
-10cm hőszigetelés
-10cm betonkéregelem födémhez rögzítve

F02
-15cm vasbeton zsalukő elem
-10cm XPS hőszigetelés
-2rtg bitumenes vízszigetelés
-1rtg kellősítés
-25cm vasbeton pincefal
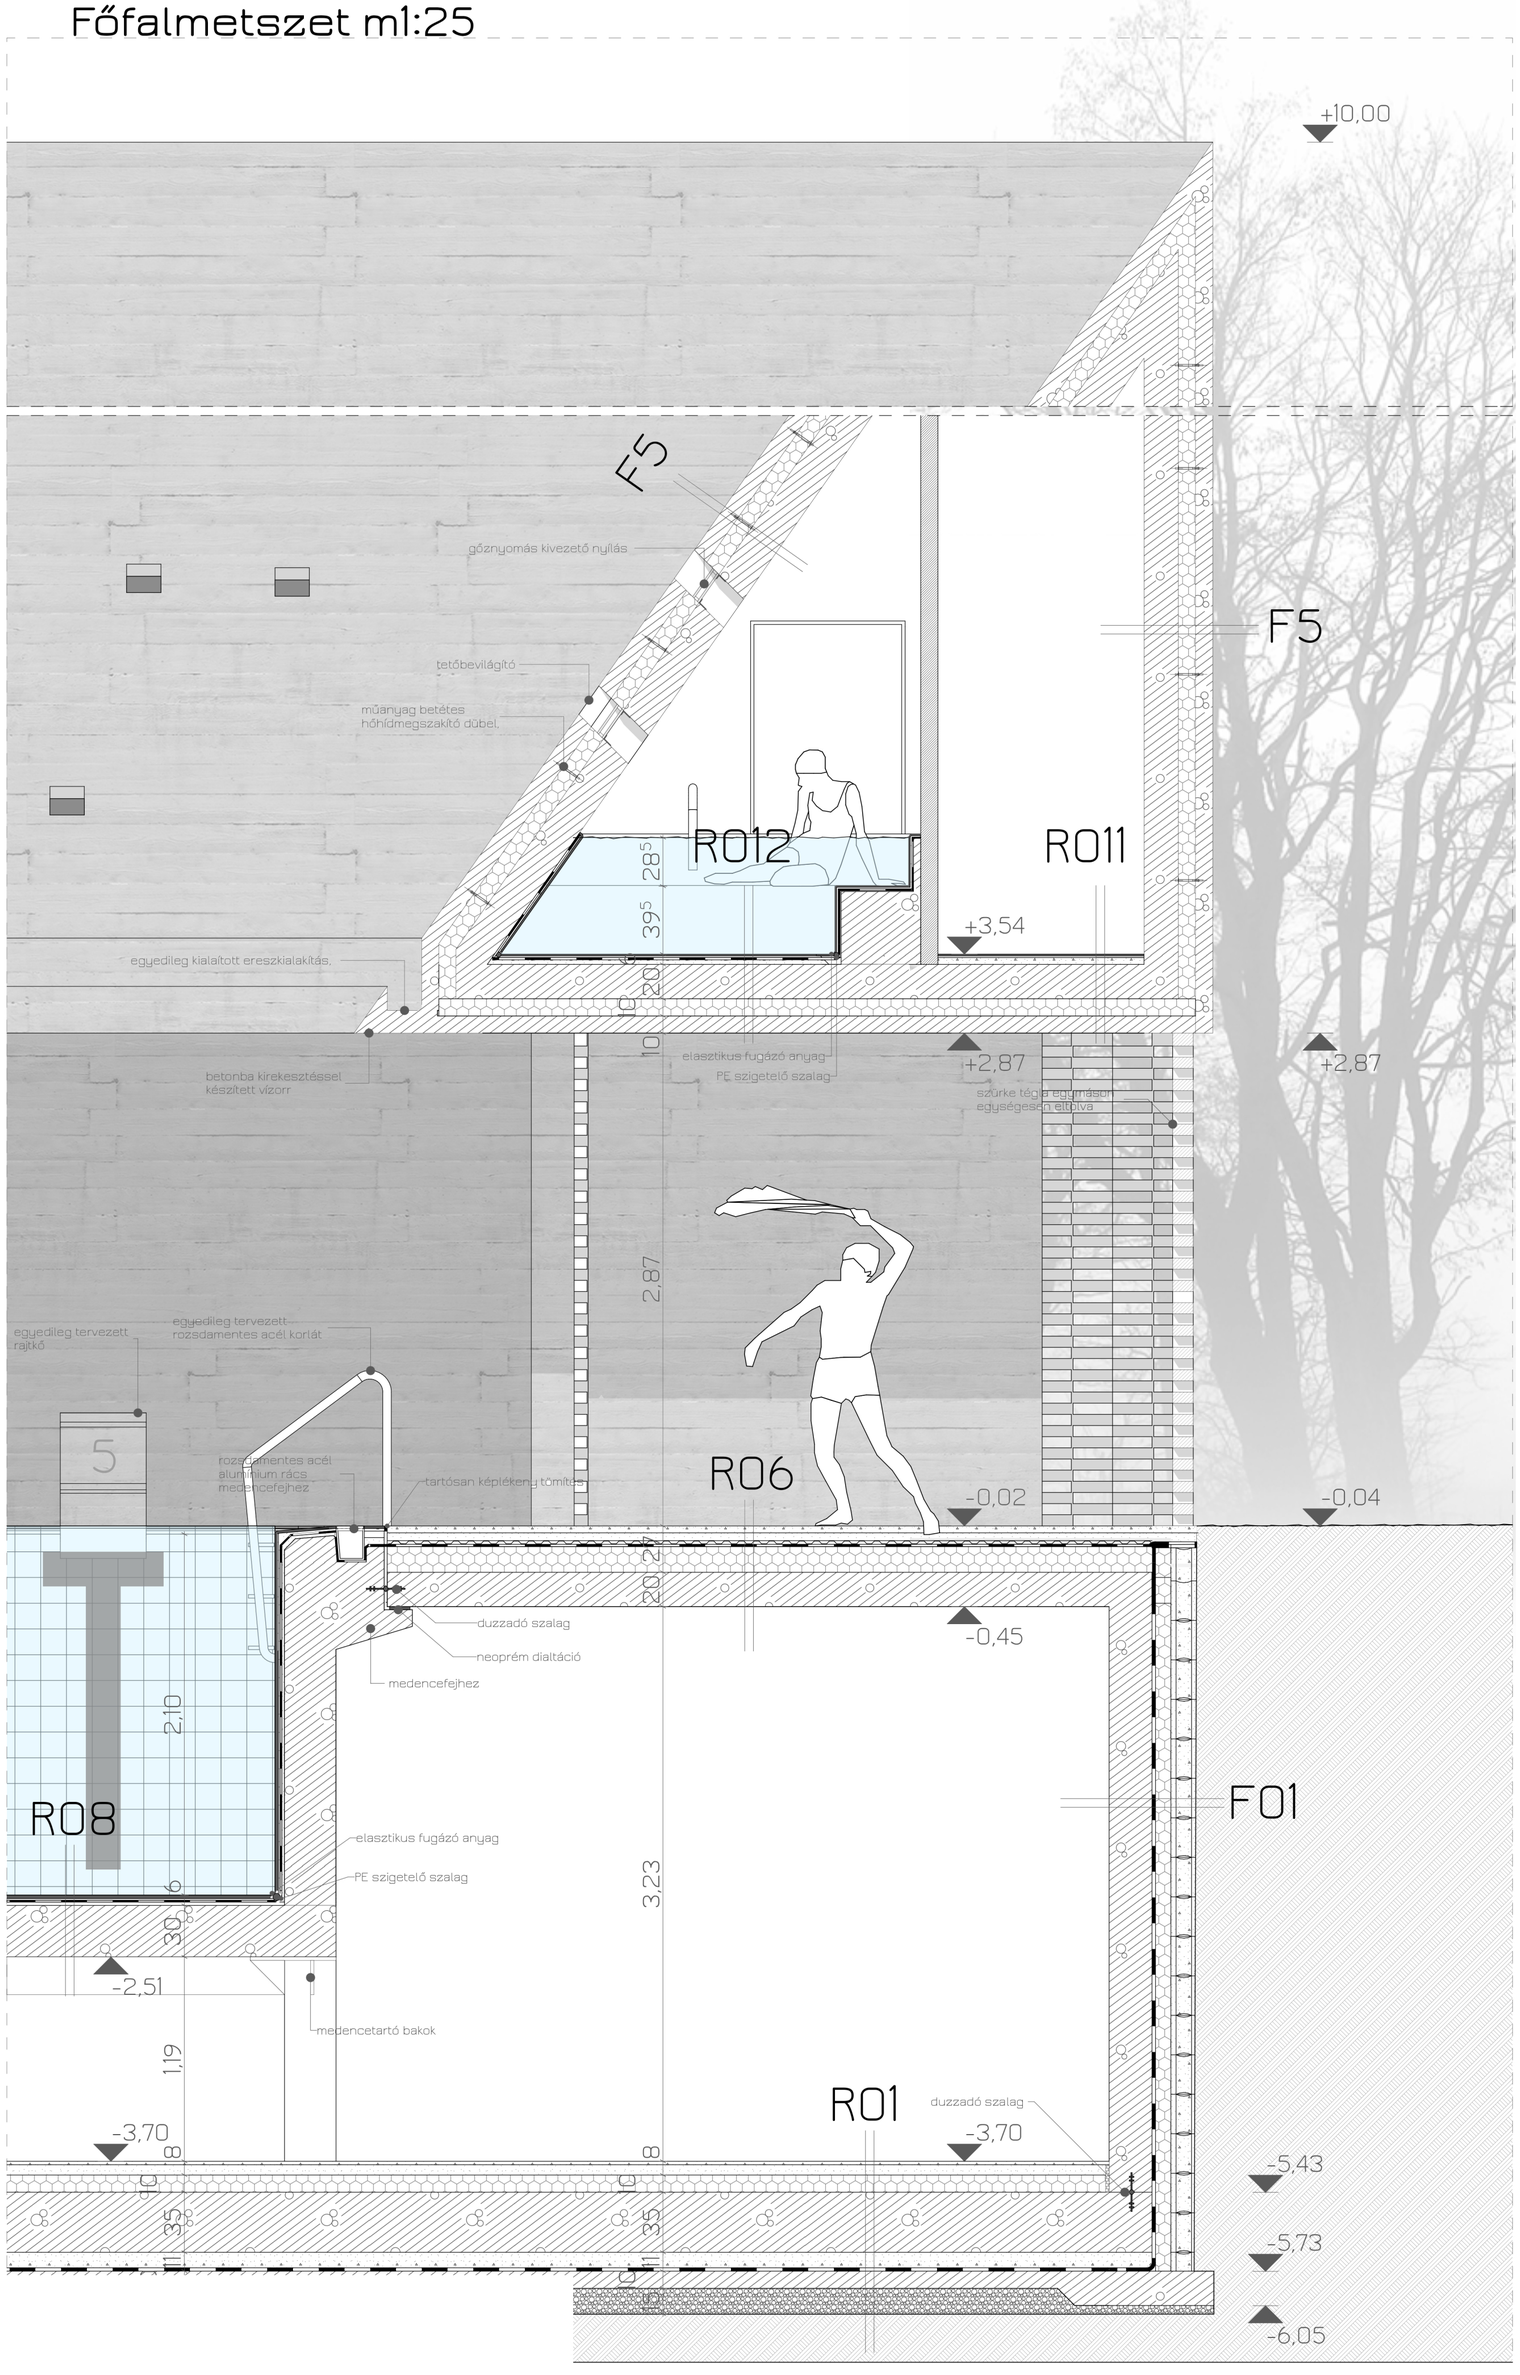
F05
-10cm vasbeton kéreg
-10cm hőszigetelés
-20cm vasbeton tartószerkezet