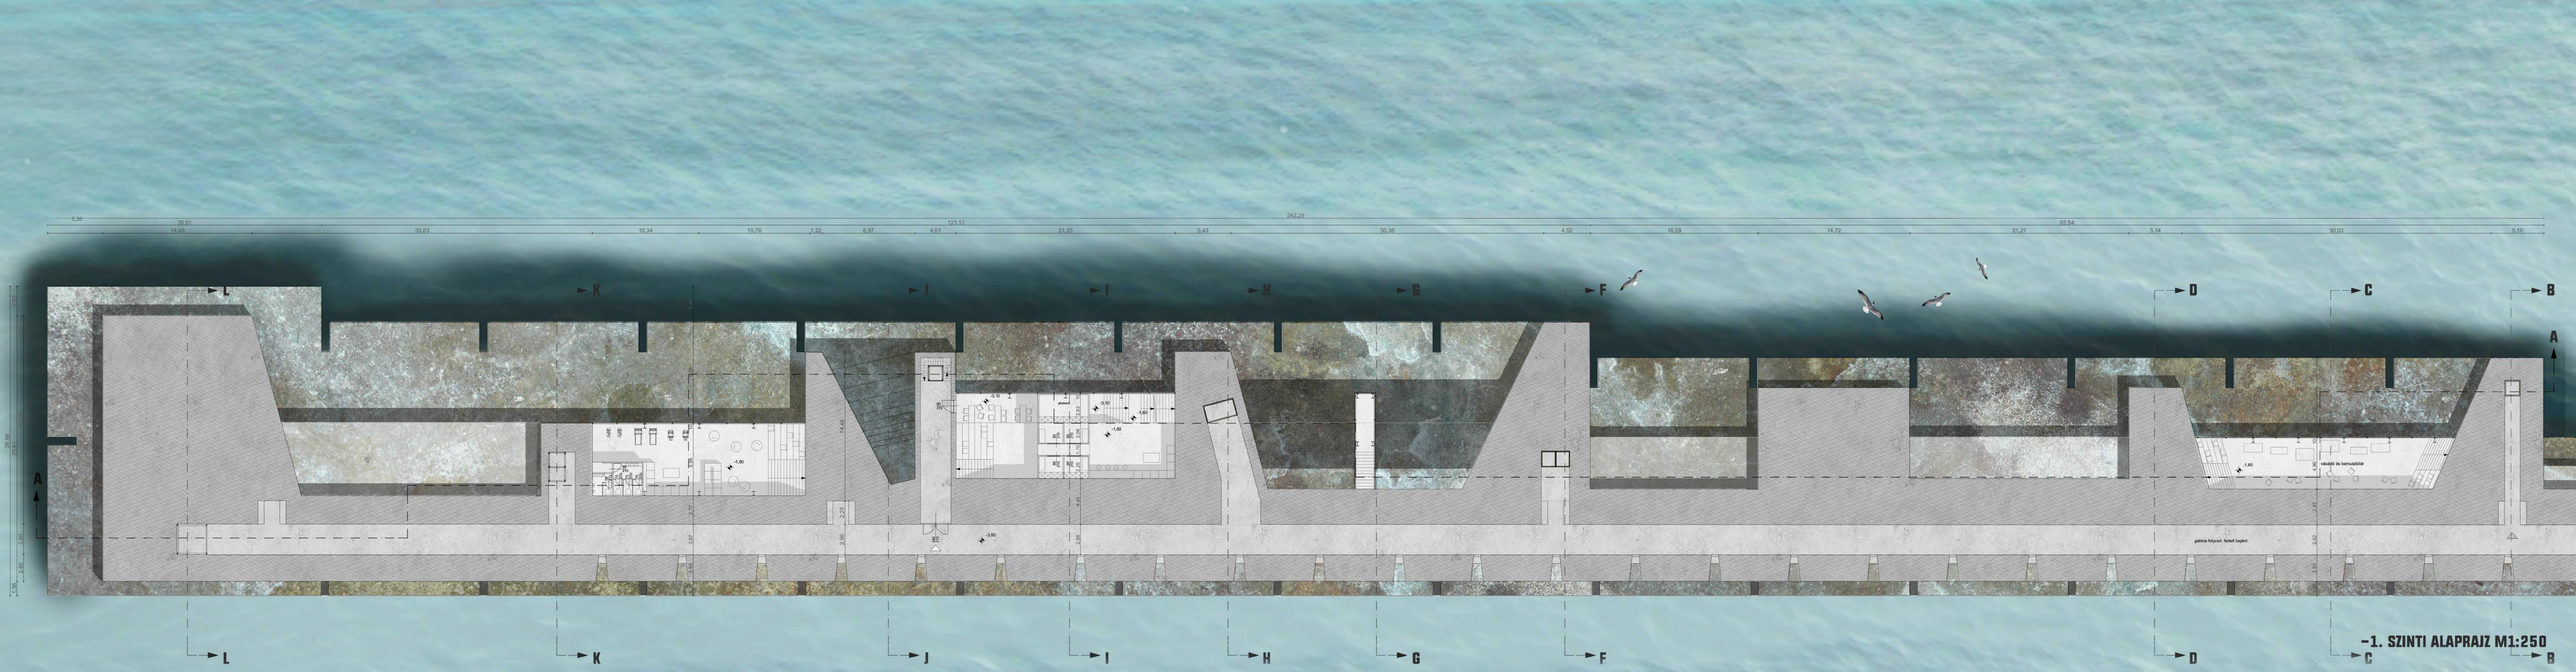

-1. SZINTI ALAPRAJZ M1:250