




B-B METSZET M1:100

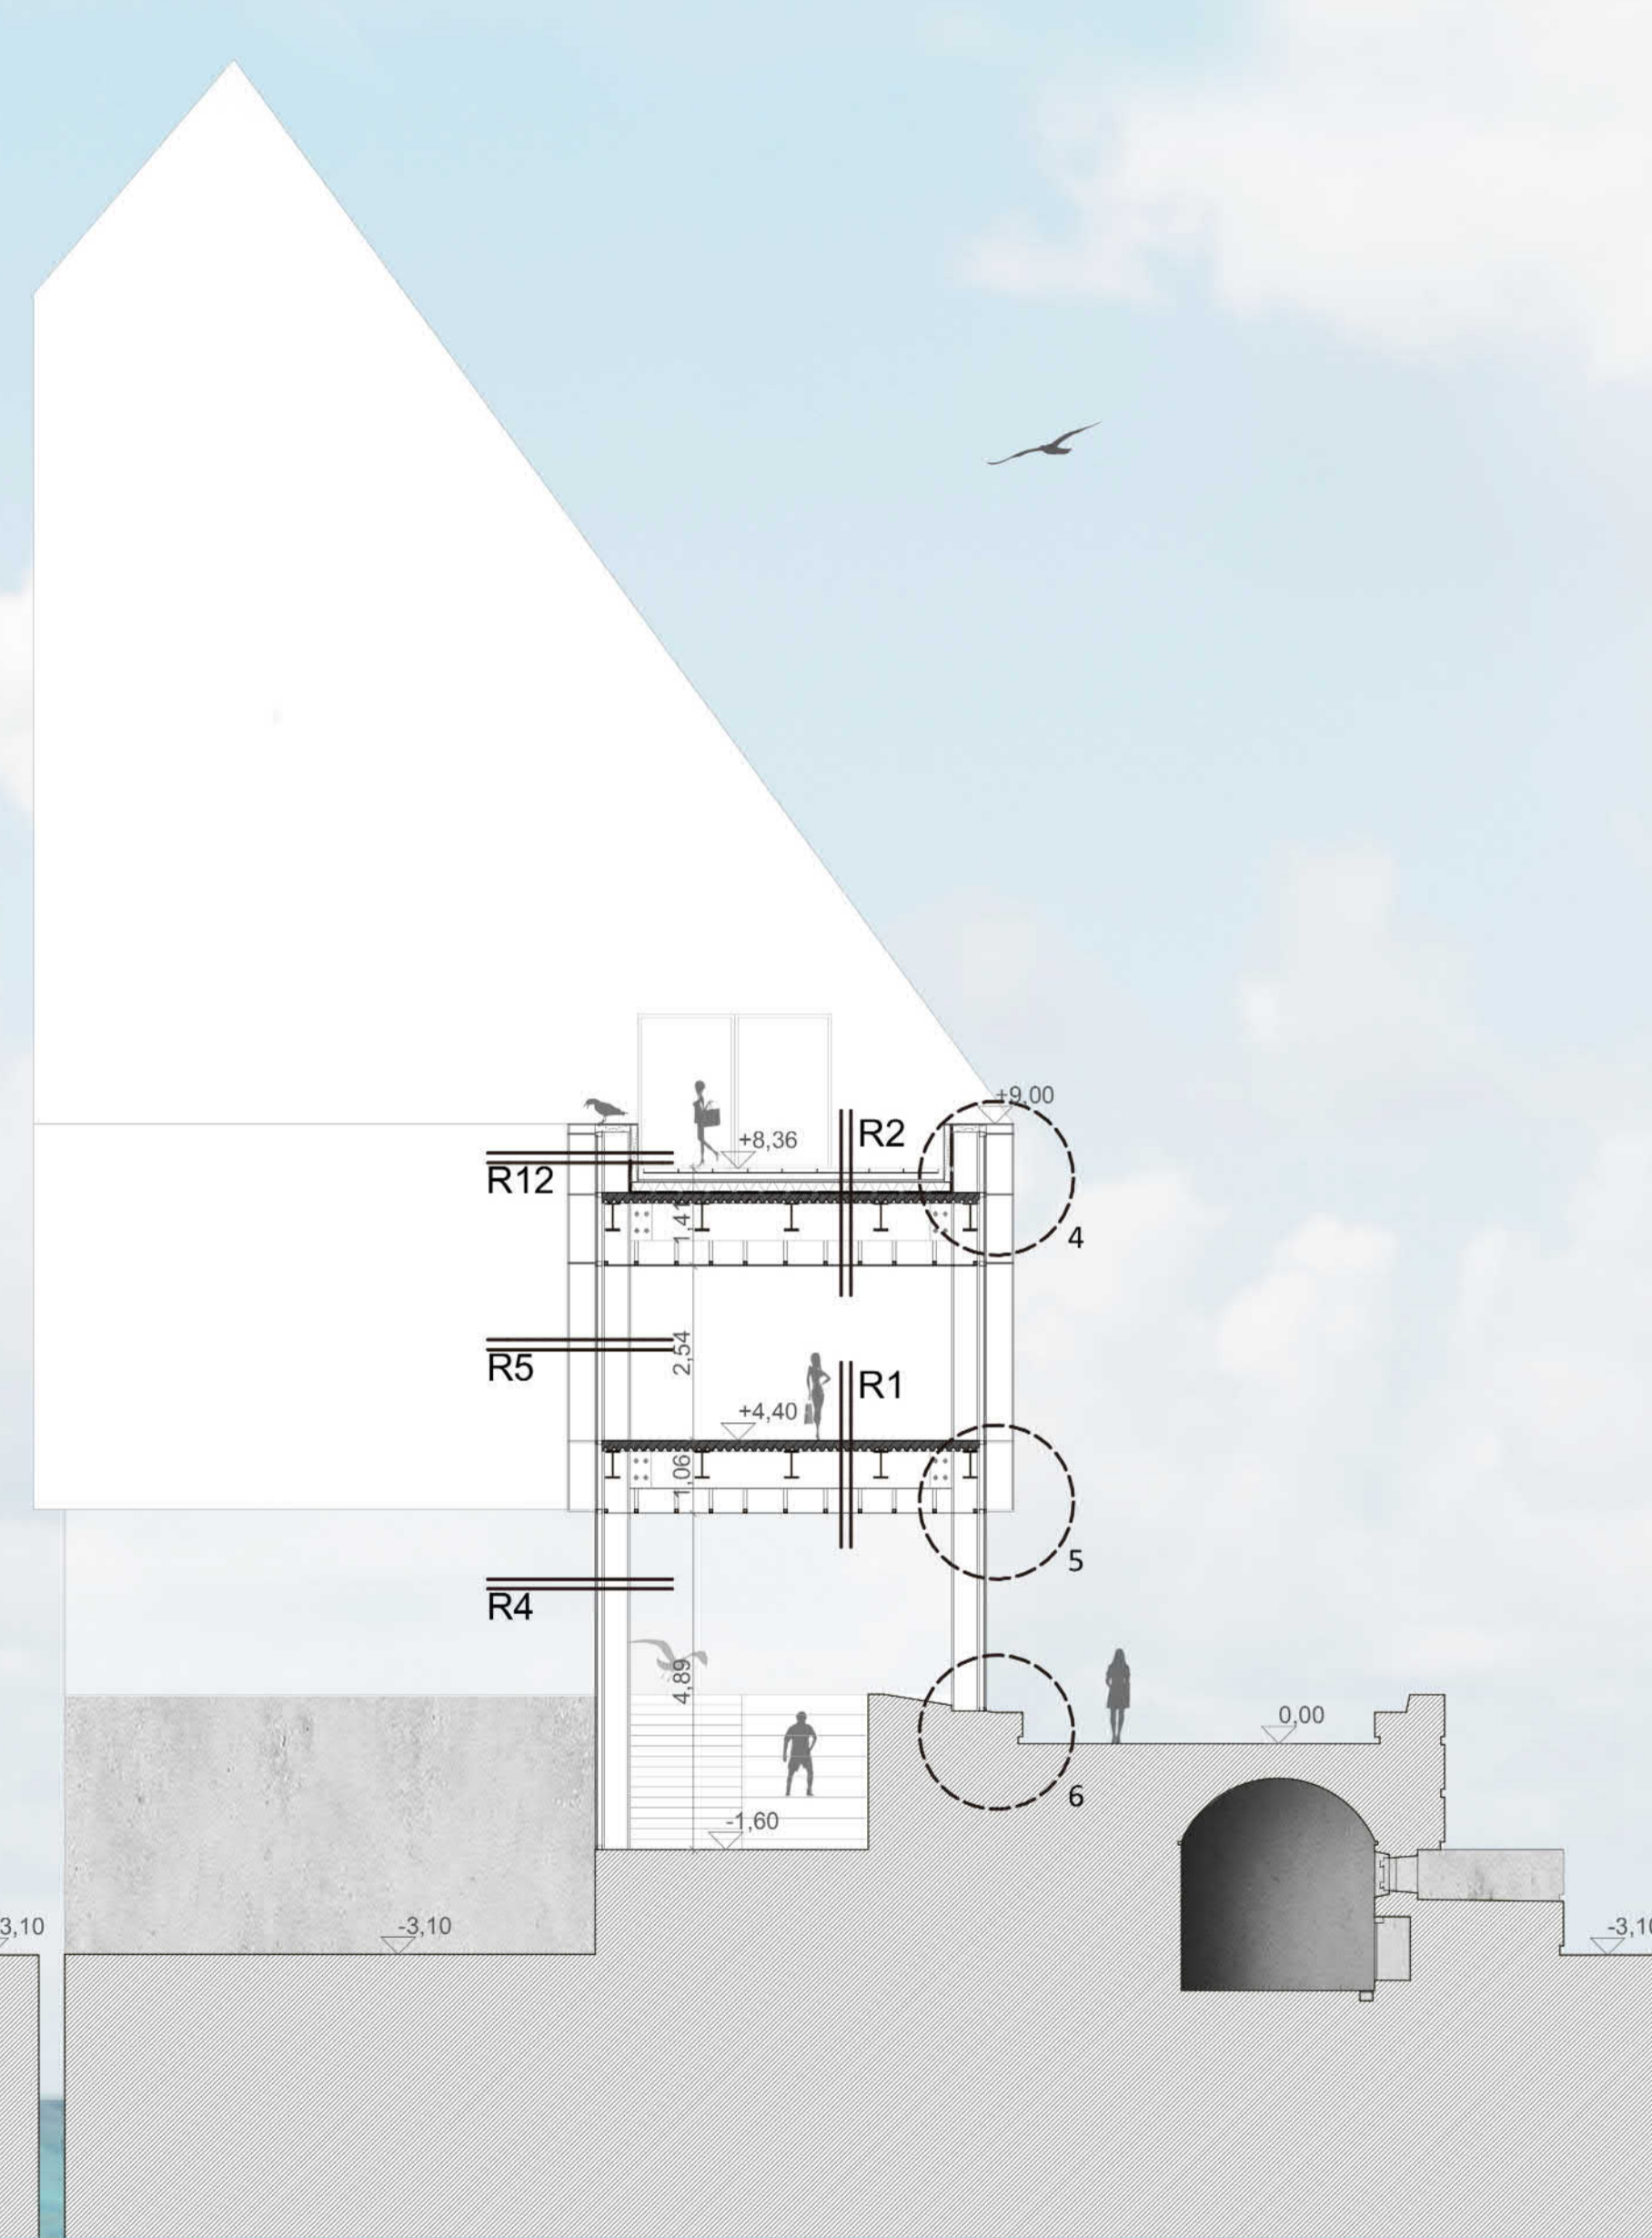

C-C METSZET M1:100

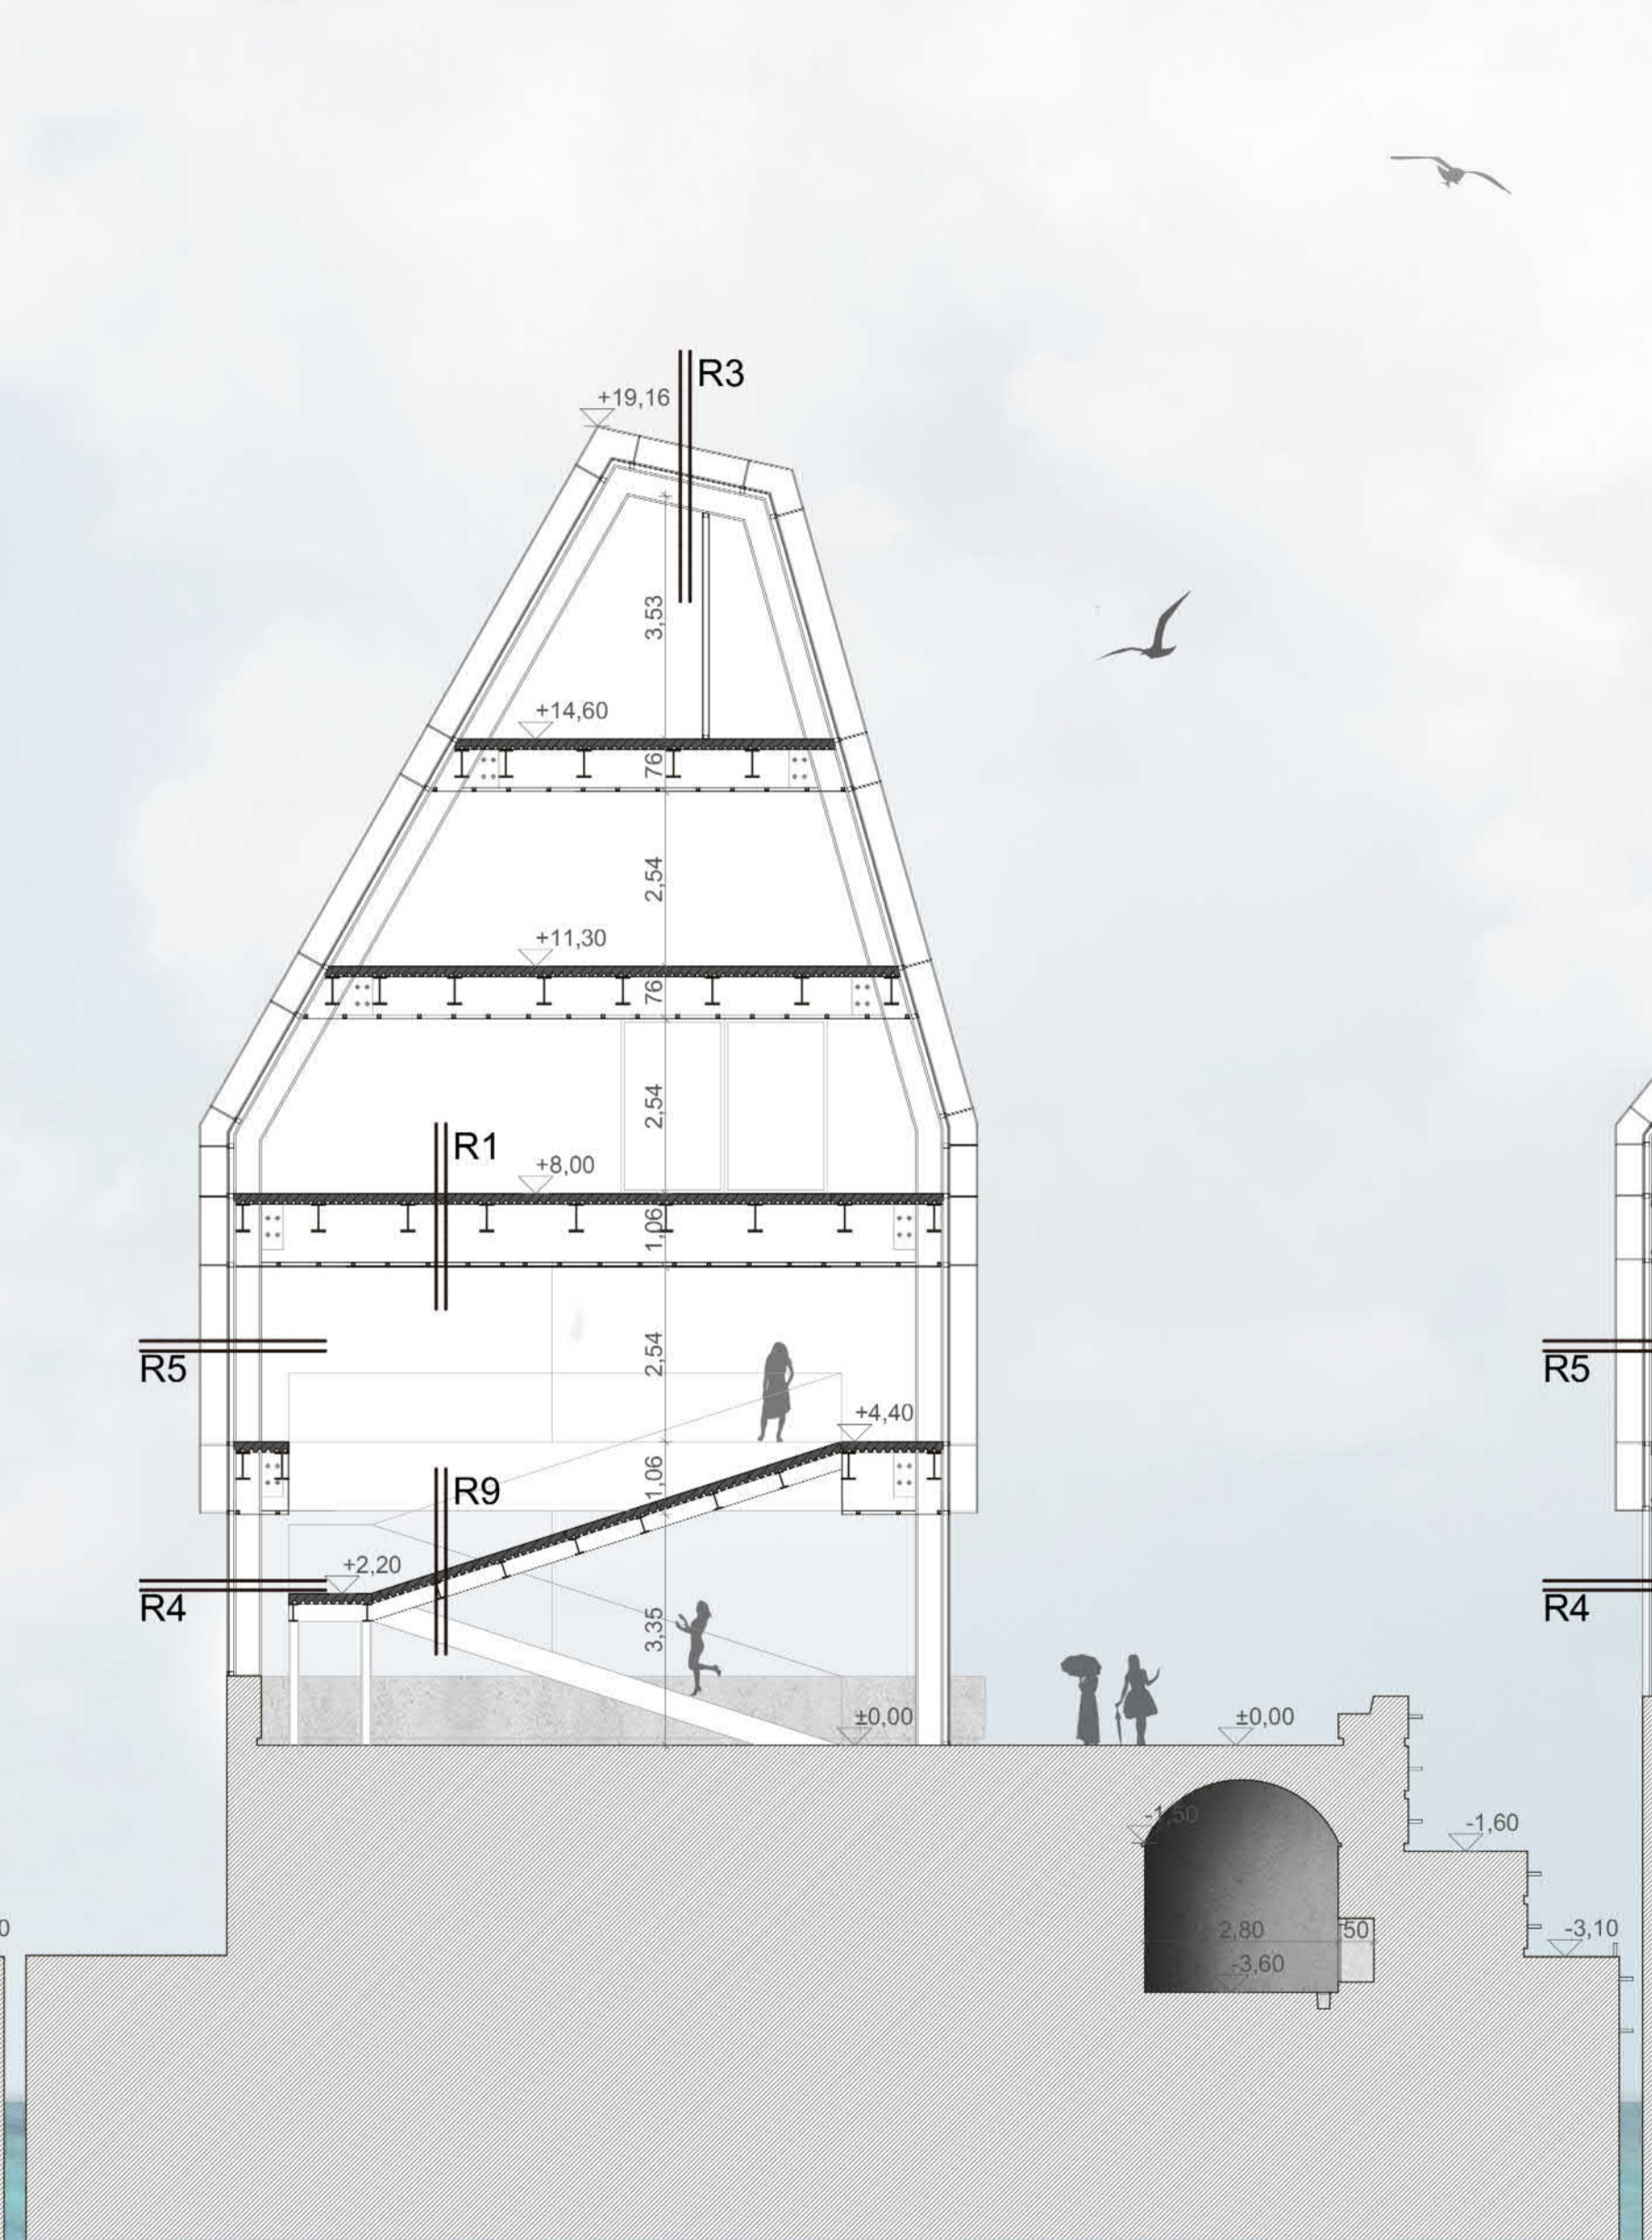

D-D METSZET M1:100

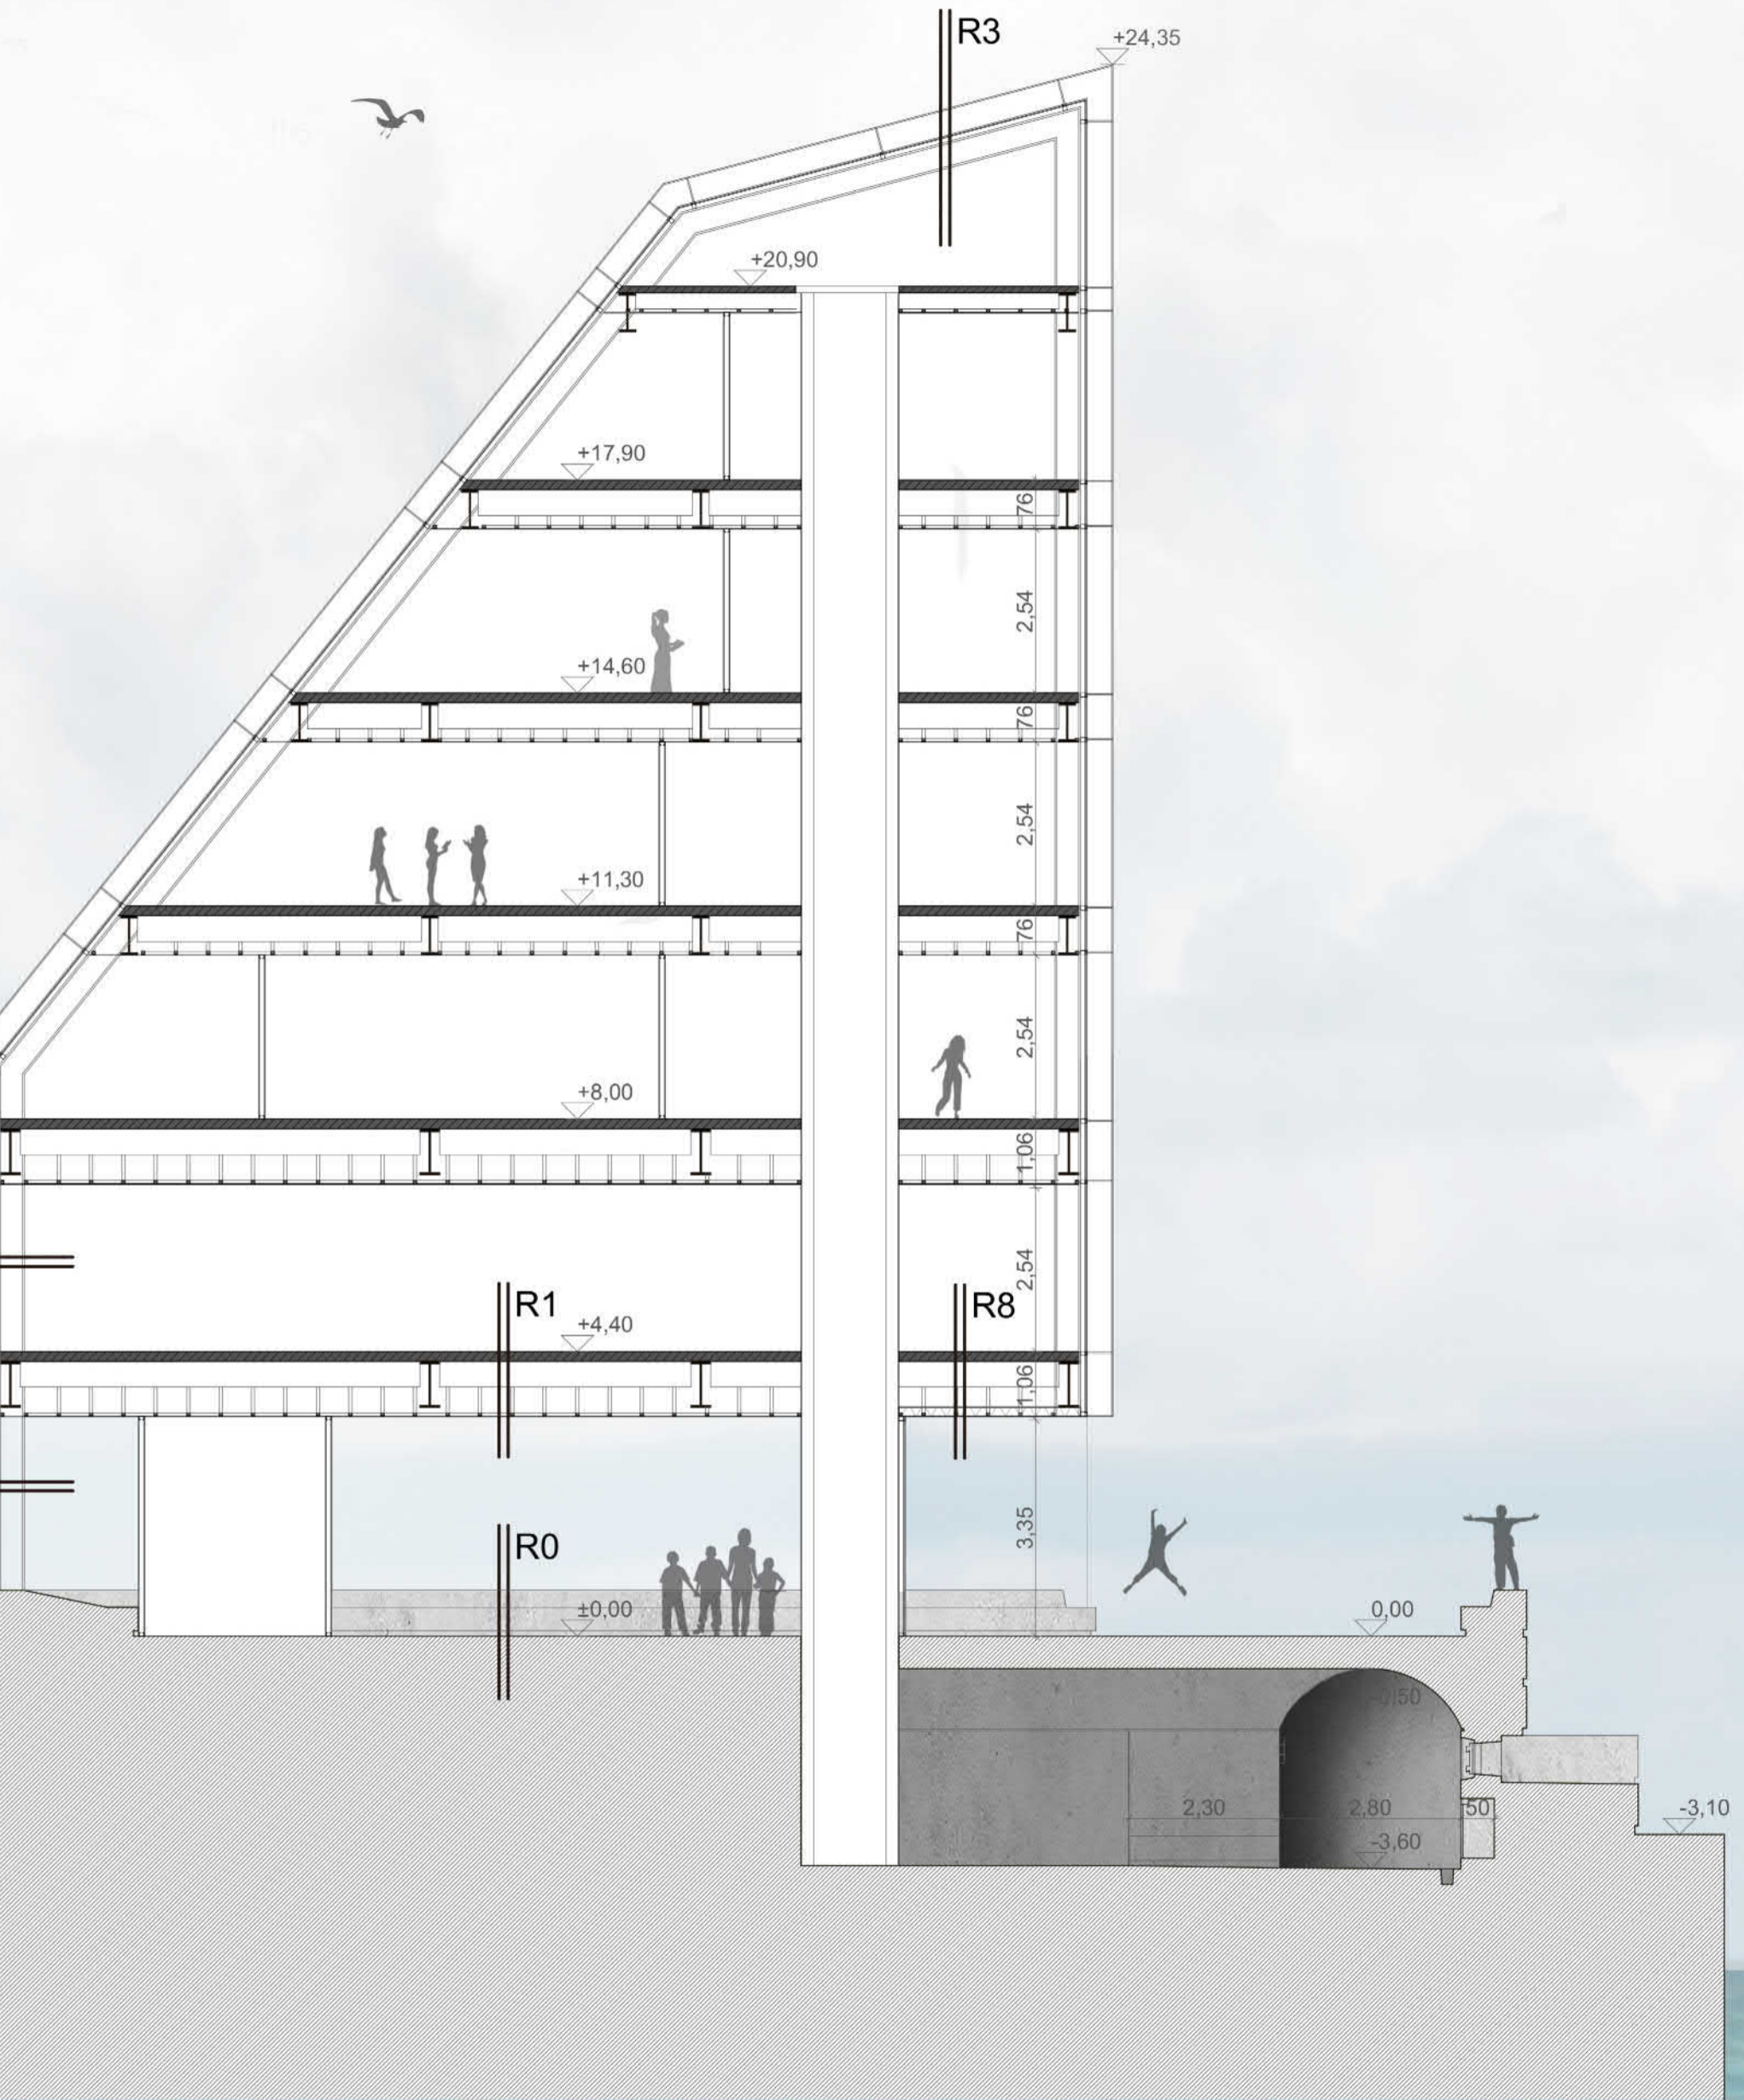

F-F METSZET M1:100